



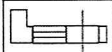
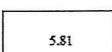
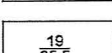
# ТЕХНИЧЕСКИЙ ПЛАН ПОМЕЩЕНИЯ

## План этажа (части этажа)

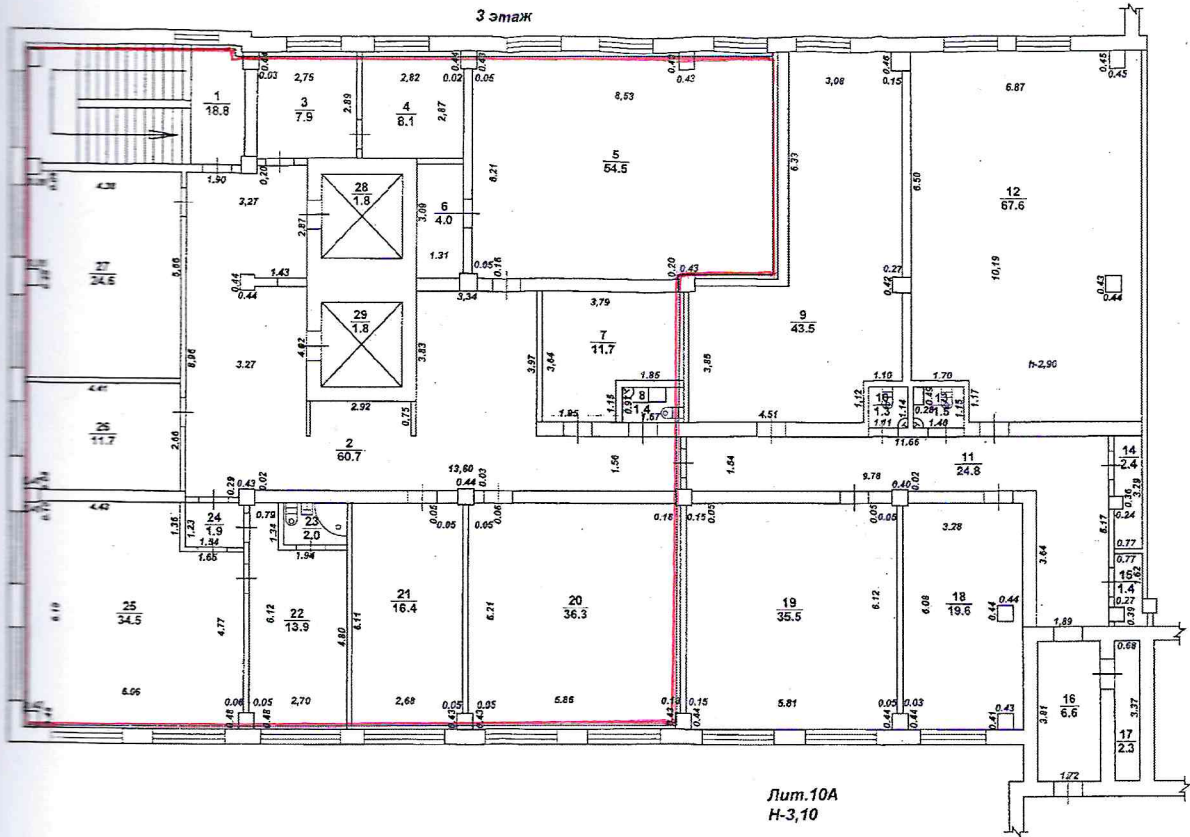

Масштаб 1:200

Условные обозначения:

	часть границы геометрической фигуры вновь образованного помещения
	часть лестницы
	стена с окном и дверью
	линейный размер
	номер/площадь