

Технический план помещения
План части здания

Подвал

Нежилое помещение (универсальное)

Условный номер 0-4

Площадь: 237.4

Кадастровый номер: 77:06:0002018:6450

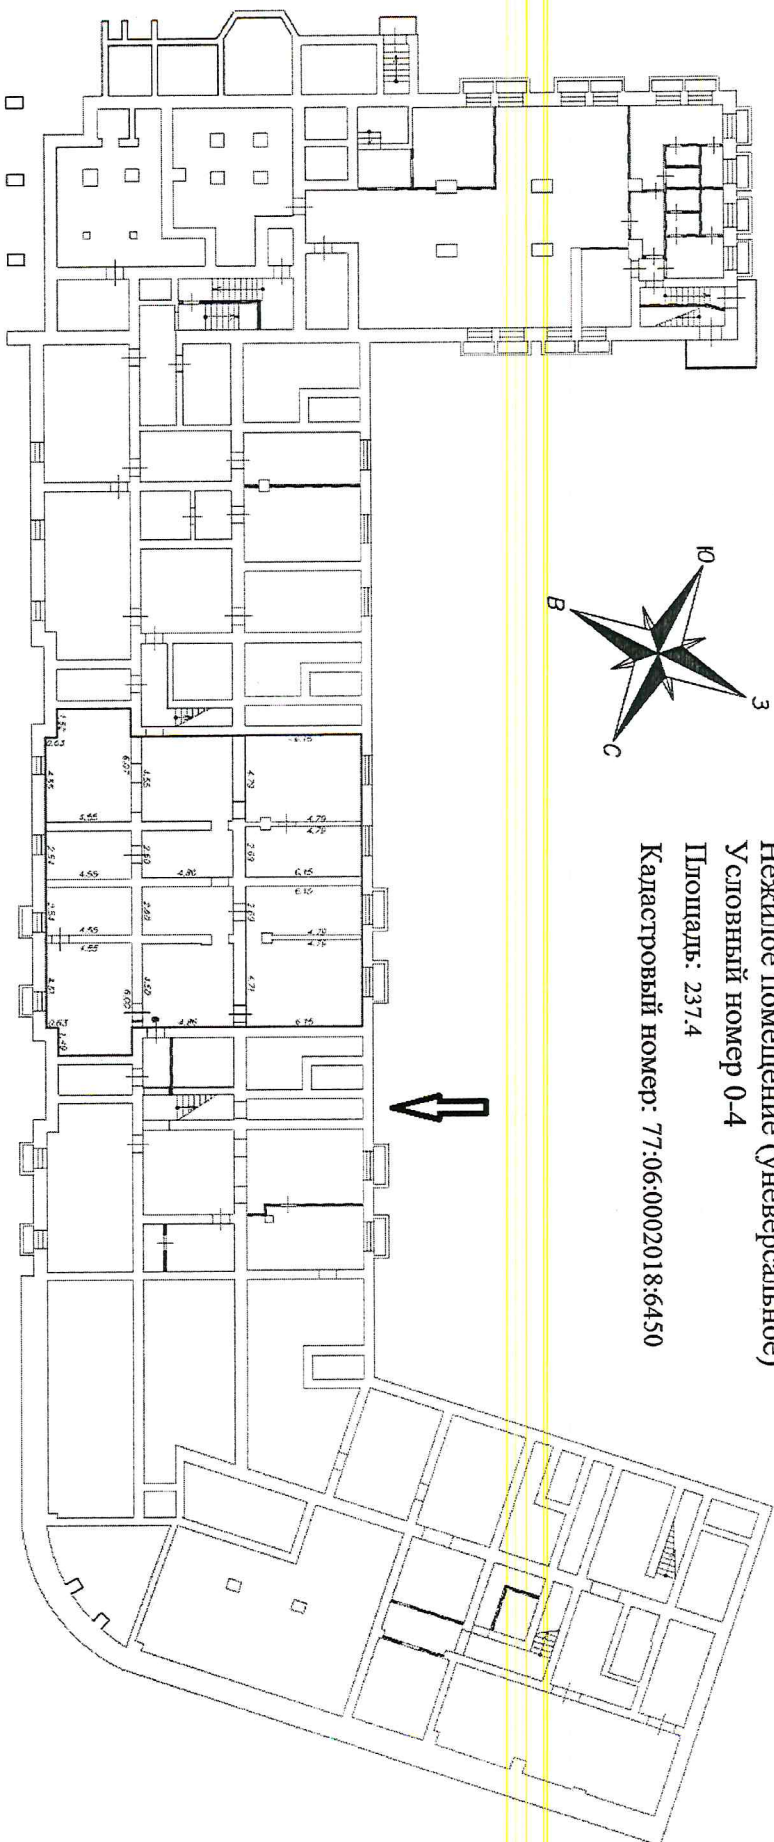
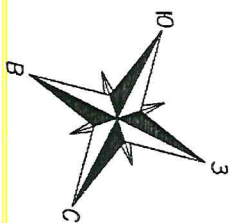







Схема расположения объекта недвижимости на этаже

Выноска масштаб 1:200

Условные обозначения:

-  - стена с окном и дверью
-  - проём
-  3,04 - линейный размер (м)
-  - часть границы существующего помещения
-  - перегородка
-  - перегородка с дверью
-  V - номер помещения
-  - лестница
-  - лестница