

**КАДАСТРОВЫЙ ПАСПОРТ**  
здания, сооружения, объекта незавершенного строительства


Лист №	1	Всего листов:	2
--------	---	---------------	---

Здания (вид объекта недвижимого имущества)
---

"30" августа 2013 г. № 53/13-101780	
Кадастровый номер:	53:16:0010313:72
Номер кадастрового квартала:	53:16:0010313
Характер сведений государственного кадастра недвижимости (статус записи об объекте):	—

Описание объекта недвижимого имущества:

1	Местоположение:	Новгородская область, р-н Солецкий, Солецкое городское поселение, г Сольцы, ул Ленина		
2	Основная характеристика:	площадь	26.3	кв.м
		(тип)	(значение)	(единица измерения)
	степень готовности объекта незавершенного строительства (%)	—		
3	Назначение:	Нежилое здание		
4	Этажность:	1	0	
		количество этажей	количество подземных этажей	
5	Материал стен:	Шлакобетонные		
6	Год ввода в эксплуатацию (завершения строительства):	1992		
7	Кадастровая стоимость (руб.):	110082.07		
8	Кадастровый номер земельного участка (участков), в пределах которого расположен объект недвижимого имущества:	—		
9	Предыдущие кадастровые (условные) номера объекта недвижимого имущества:	2637, 53:16:010313:02:2637\40, А		
10	Особые отметки:	наименование объекта недвижимости: <b>Гараж</b>		
11	Наименование органа кадастрового учета:	федеральное государственное бюджетное учреждение "Федеральная кадастровая палата Федеральной службы государственной регистрации, кадастра и картографии"		

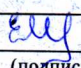Ведущий инженер		Е. Н. Сурмач
(полное наименование должности)	(подпись)	(инициалы, фамилия)

М.П.


**КАДАСТРОВЫЙ ПАСПОРТ**  
здания, сооружения, объекта незавершенного строительства

Здания	
(вид объекта недвижимого имущества)	

Лист №	2	Всего листов:	2
--------	---	---------------	---

"30" августа 2013 г. № 53/13-101780
Кадастровый номер: 53:16:0010313:72

Схема расположения объекта недвижимого имущества на земельном участке(ах):

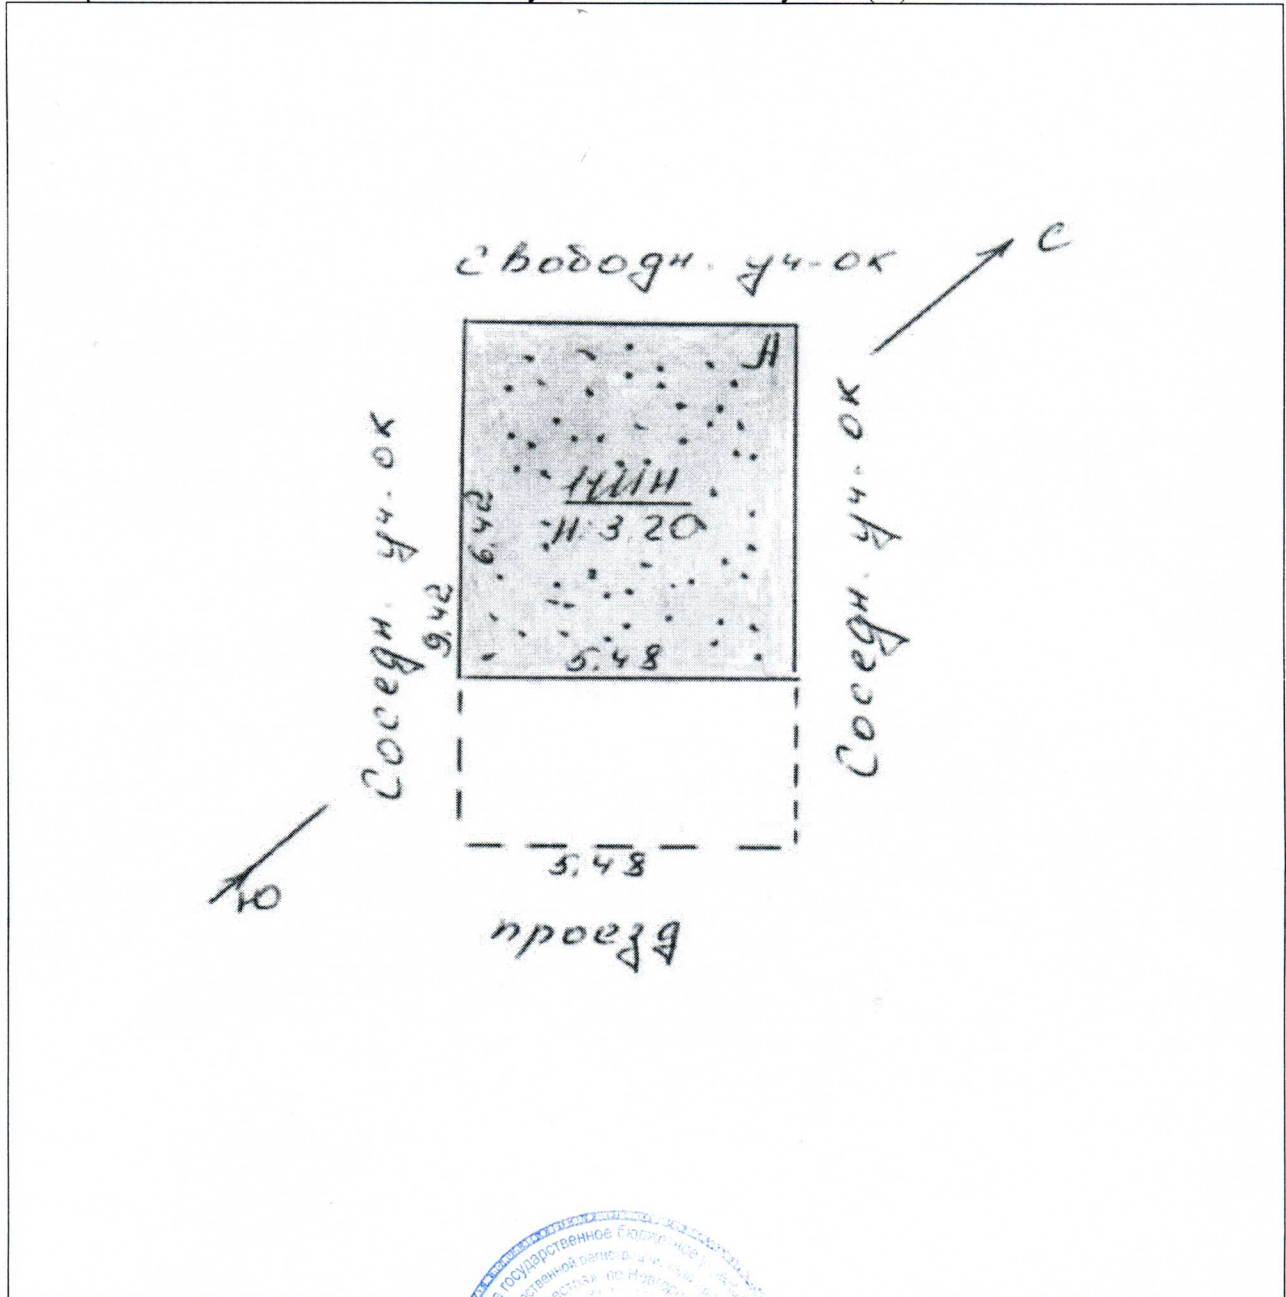

Масштаб 1: 129

Ведущий инженер (полное наименование должности)	<i>Е.Н. Сурмач</i> (подпись)	Е. Н. Сурмач (инициалы, фамилия)
--	---------------------------------	-------------------------------------

