

КАДАСТРОВЫЙ ПАСПОРТ
здания, сооружения, объекта незавершенного строительства

Лист №	1	Всего листов:	2
--------	---	---------------	---

Здания (вид объекта недвижимого имущества)

"20" сентября 2013 г. № 1000/240/13-68399	
Кадастровый номер:	10:05:0000000:2106
Номер кадастрового квартала:	10:05:0010101
Характер сведений государственного кадастра недвижимости (статус записи об объекте):	—

Описание объекта недвижимого имущества:

1	Местоположение:	Республика Карелия, р-н Питкярантский, г Питкяранта, ул Привокзальная, д б/н		
2	Основная характеристика:	площадь	28.8	кв.м
		(тип)	(значение)	(единица измерения)
	степень готовности объекта незавершенного строительства (%)	—		
3	Назначение:	Нежилое здание		
4	Этажность:	1	0	
		количество этажей	количество подземных этажей	
5	Материал стен:	Кирпичные		
6	Год ввода в эксплуатацию (завершения строительства):	1984		
7	Кадастровая стоимость (руб.):	167914.66		
8	Кадастровый номер земельного участка (участков), в пределах которого расположен объект недвижимого имущества:	—		
9	Предыдущие кадастровые (условные) номера объекта недвижимого имущества:	990, А		
10	Особые отметки:	—		
11	Наименование органа кадастрового учета:	Филиал ФГБУ "Федеральная кадастровая палата Федеральной службы государственной регистрации, кадастра и картографии" по Республике Карелия		

Заместитель начальника отдела подготовки и предоставления сведений (полное наименование должности)		А. А. Гарамова
		(инициалы, фамилия)


КАДАСТРОВЫЙ ПАСПОРТ
здания, сооружения, объекта незавершенного строительства

Здания
(вид объекта недвижимого имущества)

Лист №	2	Всего листов:	2
--------	---	---------------	---

"20" сентября 2013 г. № 1000/240/13-68399
Кадастровый номер: 10:05:0000000:2106

Схема расположения объекта недвижимого имущества на земельном участке(ах):

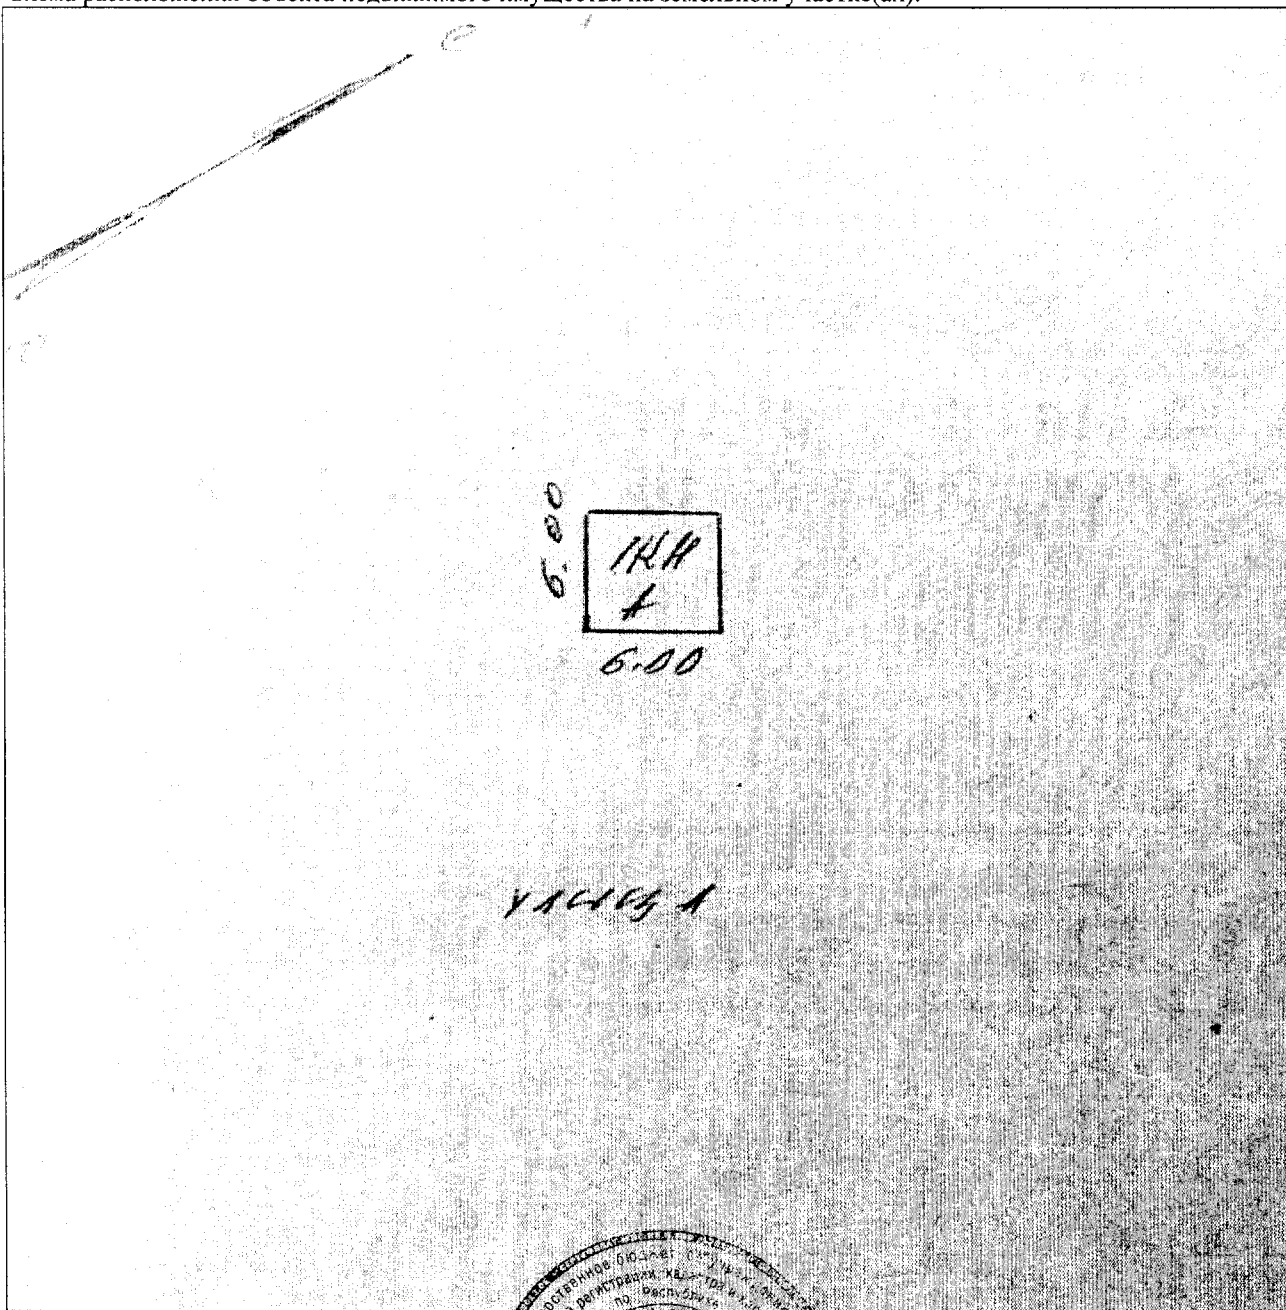

Масштаб 1: 371

Заместитель начальника отдела подготовки и предоставления сведений (полное наименование должности)		А. А. Гармова (инициалы, фамилия)
--	---	--------------------------------------