

КАДАСТРОВЫЙ ПАСПОРТ
здания, сооружения, объекта незавершенного строительства

Лист №	1	Всего листов:	2
--------	---	---------------	---

Здания (вид объекта недвижимого имущества)

"06" ноября 2013 г. № 39/13-ВС-219093	
Кадастровый номер:	39:15:110844:132
Номер кадастрового квартала:	39:15:110844
Характер сведений государственного кадастра недвижимости (статус записи об объекте):	—

Описание объекта недвижимого имущества:

1	Местоположение:	Калининградская область, г Калининград, ул Белинского, д 1		
2	Основная характеристика:	площадь	538.7	кв.м
		(тип)	(значение)	(единица измерения)
	степень готовности объекта незавершенного строительства (%)	—		
3	Назначение:	Жилой дом		
4	Этажность:	3	—	
		количество этажей	—	количество подземных этажей
5	Материал стен:	Кирпичные		
6	Год ввода в эксплуатацию (завершения строительства):	2005		
7	Кадастровая стоимость (руб.):	11087038.57		
8	Кадастровый номер земельного участка (участков), в пределах которого расположен объект недвижимого имущества:	—		
9	Предыдущие кадастровые (условные) номера объекта недвижимого имущества:	2065, А		
10	Особые отметки:	для государственной регистрации прав		
11	Наименование органа кадастрового учета:	филиал федерального государственного бюджетного учреждения «Федеральная кадастровая палата Федеральной службы государственной регистрации, кадастра и картографии» по Калининградской области		

начальник отдела	А. С. Голубев
(полное наименование должности)	(инициалы, фамилия)



КАДАСТРОВЫЙ ПАСПОРТ
здания, сооружения, объекта незавершенного строительства


Здания (вид объекта недвижимого имущества)	
---	--

Лист №	2	Всего листов:	2
--------	---	---------------	---

"06" ноября 2013 г. № 39/13-ВС-219093	
Кадастровый номер:	39:15:110844:132

Схема расположения объекта недвижимого имущества на земельном участке(ах):

План земельного участка

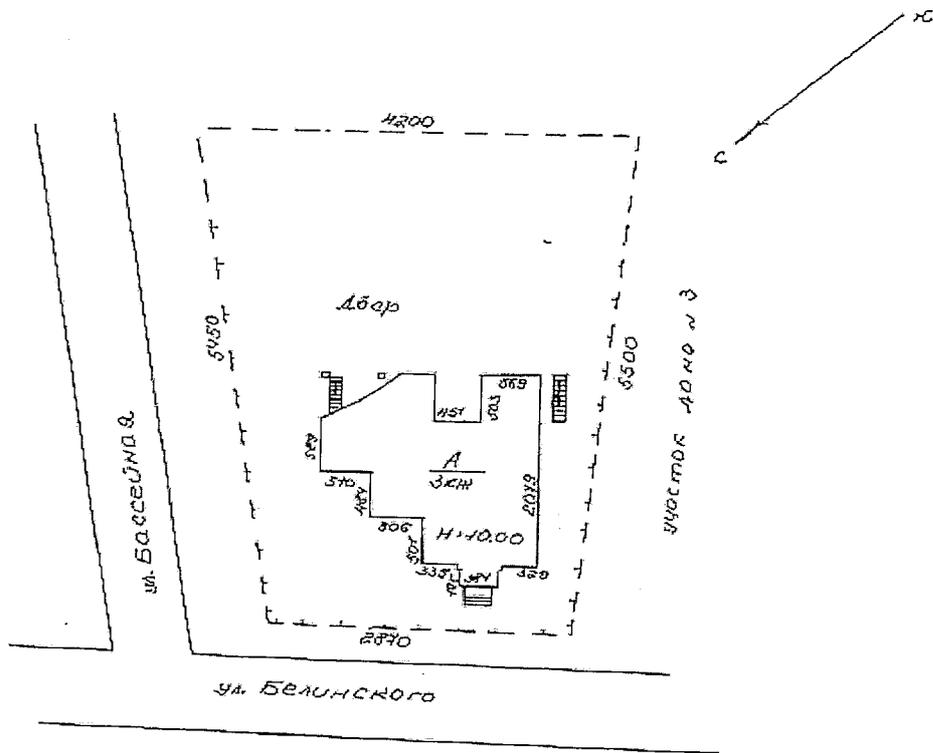

ул. Белинского План зем.уч-ка 300
н.т.

И.С. Николаев
Иванова 22.08.05
Астапова 28.06.87
Николаевко

Масштаб 1: 500

начальник отдела (полное наименование должности)	А. С. Голубев (инициалы, фамилия)
---	--------------------------------------

