

**КАДАСТРОВЫЙ ПАСПОРТ
помещения**

Лист № 1 , всего листов 2

Дата 27 сентября 2012 г.

Кадастровый номер 39:17:010016:82

Инвентарный номер (ранее присвоенный учетный номер) _____

- 1 Описание объекта недвижимого имущества
- 1.1. Кадастровый номер здания (сооружения), в котором расположено помещение 39:17:010016:44
- 1.2. Этаж (этажи), на котором расположено помещение: Цокольный этаж № 1
- 1.3. Общая площадь помещения: 80.5 кв.м
- 1.4 _____

Адрес (местоположение):

Субъект Российской Федерации	обл Калининградская	
Район	_____	
Муниципальное образование	Тип	г
	Наименование	Светлогорск
Населенный пункт	Тип	_____
	Наименование	_____
Улица (проспект, переулок и т.д.)	Тип	ул
	Наименование	Октябрьская
Номер дома	8	
Номер корпуса	_____	
Номер строения	_____	
Литера	_____	
Номер помещения (квартиры)	15А	
Иное описание местоположения	_____	

- 1.5 Назначение помещения: нежилое
- 1.6 Вид жилого помещения в многоквартирном доме _____
- 1.7 Кадастровый номер квартиры, в которой расположена комната

- 1.8. Номер помещения на поэтажном плане: _____
- 1.9. Предыдущие кадастровые (условные) номера объекта недвижимого имущества:

- 1.10. Примечание:
для государственной регистрации прав

1.11. филиал федерального государственного бюджетного учреждения «Федеральная кадастровая палата Федеральной службы государственной регистрации, кадастра и картографии» по Калининградской

_____ области
(наименование органа или организации)

начальник отдела _____ А. С. Голубев
(полное наименование должности) М.П. (подпись) (инициалы, фамилия)



**КАДАСТРОВЫЙ ПАСПОРТ
помещения**


Лист № 2 , всего листов 2

Кадастровый номер 39:17:010016:82

Инвентарный номер (ранее присвоенный учетный номер) _____

2. План расположения помещения на этаже

Цокольный этаж Н=3.00

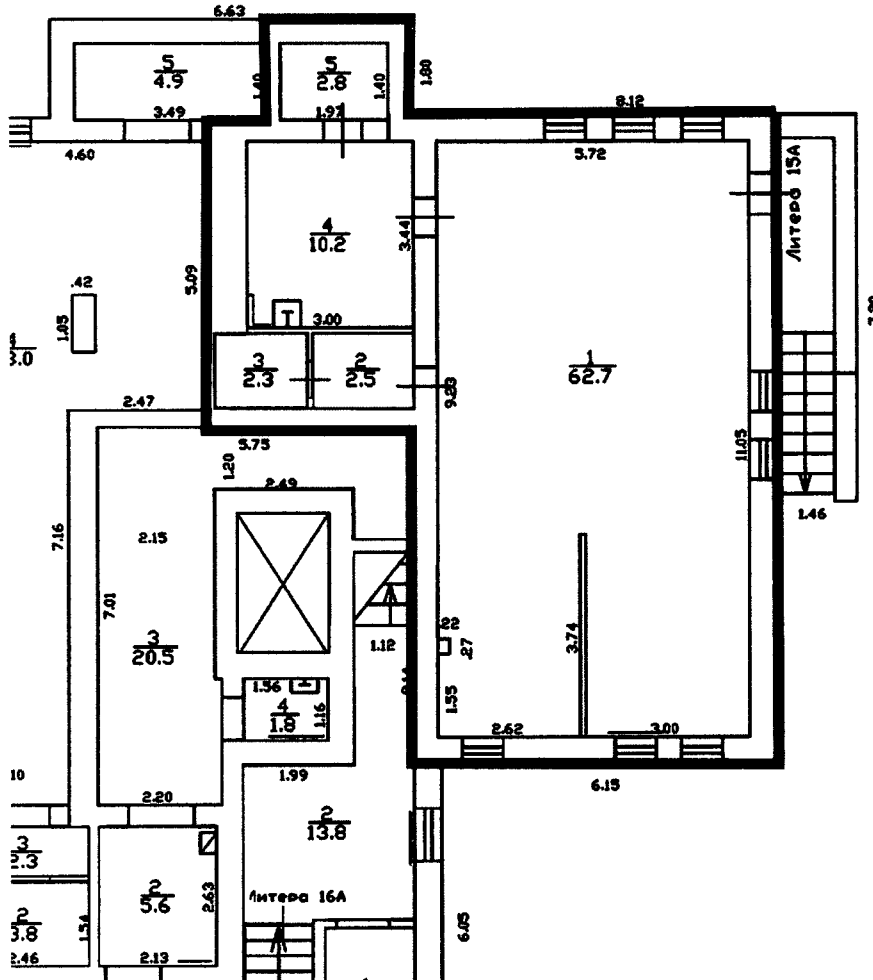

Роснедвижимость	Калининградский филиал ФГУП "Ростехинвентаризация"	
Адрес объекта	Наименование чертежа	Масштаб и дата
г.Светлогорск ул.Октябрьская 8	План цокольного этажа	1:100
Исполнил	Барановская М.В.	11.02.2010
Проверил		
Руководитель Р.Т.И. произвел	Мирончук С. В.	13.03.2010
Проверил		
Зам., директора		

Масштаб 1:100

начальник отдела
(полное наименование должности)



М.П. _____ (подпись)

А. С. Голубев
(инициалы, фамилия)