

КАДАСТРОВЫЙ ПАСПОРТ

здания, сооружения, объекта незавершенного строительства

Лист №	1	Всего листов:	2
--------	---	---------------	---

Здания
(вид объекта недвижимого имущества)

"05" июня 2014 г. № 53/14-93819	
Кадастровый номер:	53:24:0000000:842
Номер кадастрового квартала:	53:24:0010107
Характер сведений государственного кадастра недвижимости (статус записи об объекте):	—

Описание объекта недвижимого имущества:

1	Местоположение:	Новгородская область, р-н Старорусский, городское поселение город Старая Русса, г Старая Русса, ул Макаренко, д 11а		
2	Основная характеристика:	площадь	235.5	кв.м
		(тип)	(значение)	(единица измерения)
	степень готовности объекта незавершенного строительства (%)	—		
3	Назначение:	Жилой дом		
4	Этажность:	3	1	
		количество этажей	количество подземных этажей	
5	Материал стен:	Кирпичные		
6	Год ввода в эксплуатацию (завершения строительства):	1996		
7	Кадастровая стоимость (руб.):	3736264.02		
8	Кадастровый номер земельного участка (участков), в пределах которого расположен объект недвижимого имущества:	53:24:0010107:10		
9	Предыдущие кадастровые (условные) номера объекта недвижимого имущества:	5243, А		
10	Особые отметки:	на основании технического паспорта от 15.02.2005г инвентарный номер 5243 общая площадь 235.5 кв.м (с учетом балкона 0.9 кв.м)		
11	Наименование органа кадастрового учета:	федеральное государственное бюджетное учреждение "Федеральная кадастровая палата Федеральной службы государственной регистрации, кадастра и картографии"		

Ведущий инженер		М. Ю. Громова
(полное наименование должности)	(подпись)	(инициалы, фамилия)



М.П.


КАДАСТРОВЫЙ ПАСПОРТ
здания, сооружения, объекта незавершенного строительства

Здания	
(вид объекта недвижимого имущества)	

Лист №	2	Всего листов:	2
--------	---	---------------	---

"05" июня 2014 г. № 53/14-93819	
Кадастровый номер:	53:24:0000000:842

Схема расположения объекта недвижимого имущества на земельном участке(ах):

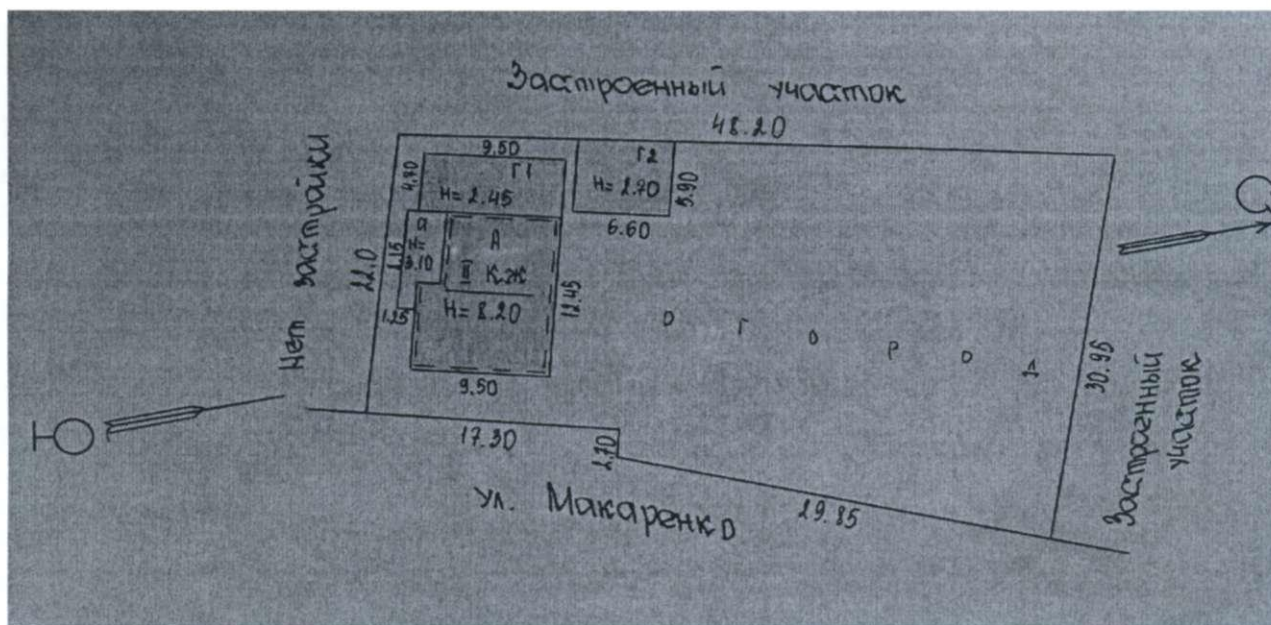

Масштаб 1: 510

Ведущий инженер (полное наименование должности)	 (подпись)	М. Ю. Громова (инициалы, фамилия)
--	---	--------------------------------------

