

КАДАСТРОВЫЙ ПАСПОРТ

здания, сооружения, объекта незавершенного строительства


Лист №	1	Всего листов:	2
--------	---	---------------	---

Здания (вид объекта недвижимого имущества)

"26" ноября 2013 г. № 4400/201/13-105565	
Кадастровый номер:	44:25:030401:141
Номер кадастрового квартала:	44:25:030401
Характер сведений государственного кадастра недвижимости (статус записи об объекте):	—

Описание объекта недвижимого имущества:

1	Местоположение:	Костромская область, р-н Буйский, г Буй, ул Октябрьской Революции, д 44		
2	Основная характеристика:	площадь	2328,2	кв.м
		(тип)	(значение)	(единица измерения)
	степень готовности объекта незавершенного строительства (%)	—		
3	Назначение:	Нежилое здание		
4	Этажность:	3	0	
		количество этажей	количество подземных этажей	
5	Материал стен:	Кирпичные		
6	Год ввода в эксплуатацию (завершения строительства):	1996		
7	Кадастровая стоимость (руб.):	42783305.87		
8	Кадастровый номер земельного участка (участков), в пределах которого расположен объект недвижимого имущества:	44:25:030401:64		
9	Предыдущие кадастровые (условные) номера объекта недвижимого имущества:	720, А		
10	Особые отметки:	В соответствии с Приказом Минэкономразвития №531 от 30.09.2011 г в строке «9» графы «3» таблицы «Характеристики здания», указана общая площадь здания – 2328,2 кв.м. Общая площадь помещений здания составляет 2083,0 кв.м., ранее в Кадастровом паспорте здания от 04.09.2013г. и Свидетельстве о государственной регистрации права серии 44-АА №132043 от 11.03.2002г - 2093,2 кв.м. (площадь изменилась в результате установки перегородок и уточнения размеров).		
11	Наименование органа кадастрового учета:	филиал ФГБУ "ФКП Росреестра" по Костромской области		

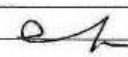Ведущий инженер (полное наименование должности)	 А. В. Лопатина (инициалы, фамилия)
--	---



КАДАСТРОВЫЙ ПАСПОРТ


здания, сооружения, объекта незавершенного строительства

Здания (вид объекта недвижимого имущества)	
---	--

Лист №	2	Всего листов:	2
--------	---	---------------	---

"26" ноября 2013 г. № 4400/201/13-105565	
Кадастровый номер:	44:25:030401:141

Схема расположения объекта недвижимого имущества на земельном участке(ах):

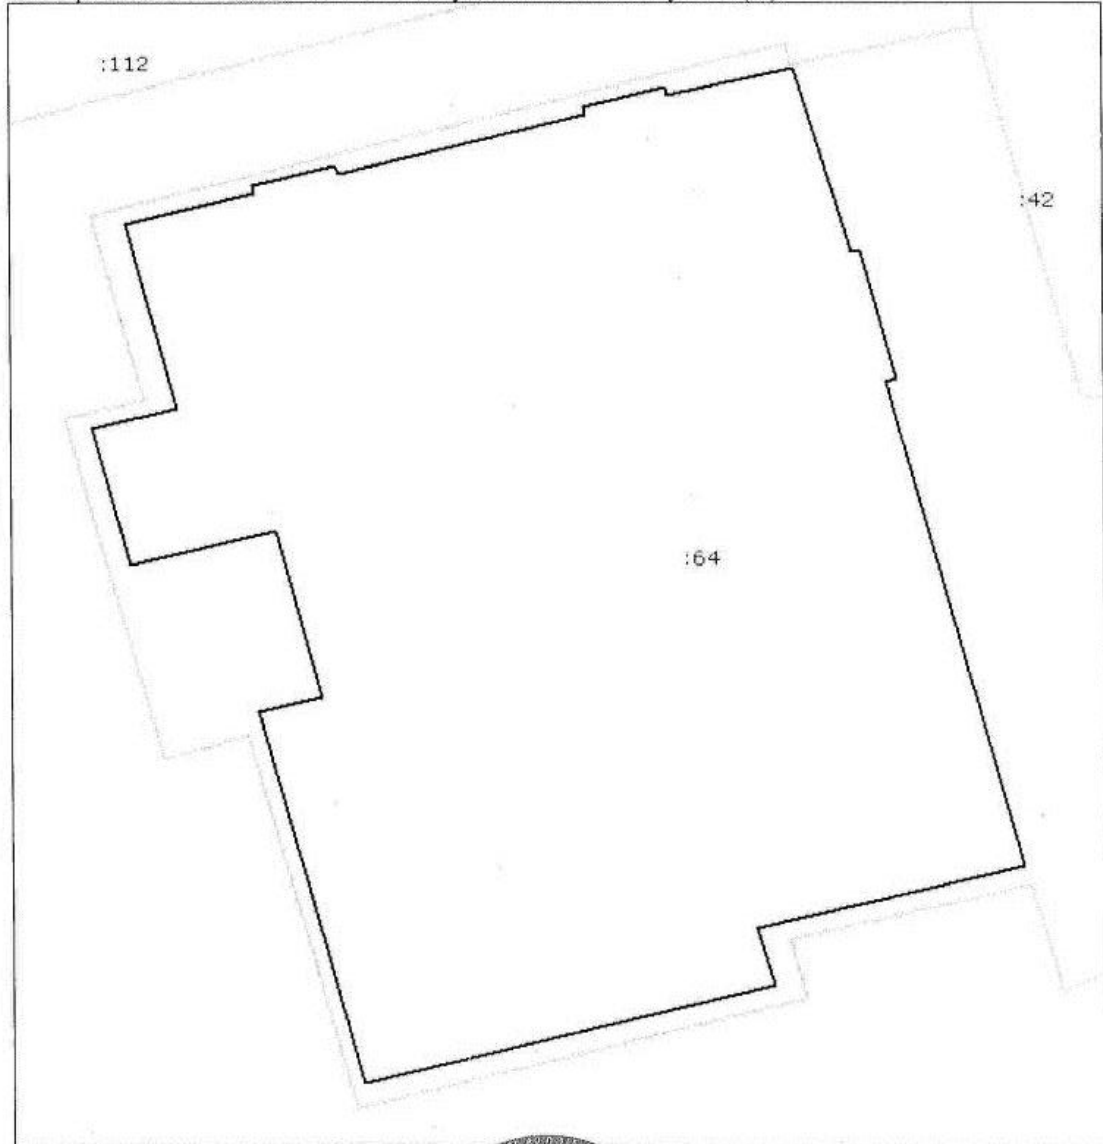

Масштаб 1: 300

Ведущий инженер (полное наименование должности)		А. В. Лопатина (инициалы, фамилия)
--	--	---------------------------------------