

ПЛАН ПЕРВИЧНОГО ОБЪЕКТА НЕДВИЖИМОСТИ

(здания/сооружения)

нужное подчеркнуть

Кадастровый номер 78: 19251:1:2

Предыдущий кадастровый номер 78: _____

Вид учета: первичный, подтверждение

Способ формирования: первичный, слияние, разделение,
изменение границ, уточнение свойств.

Адрес объекта: Санкт-Петербург, г. Петродворец, Санкт-Петербургский пр., д.2 Лит Б

Описательный адрес: Санкт-Петербург, г. Петродворец, Санкт-Петербургский пр., д.2


Наименование объекта: Сбербанк

Назначение объекта: нежилое

Состав объекта: Б

Площадь объекта : 1043,6 кв. м

Этажность: 2эт.,подвал.

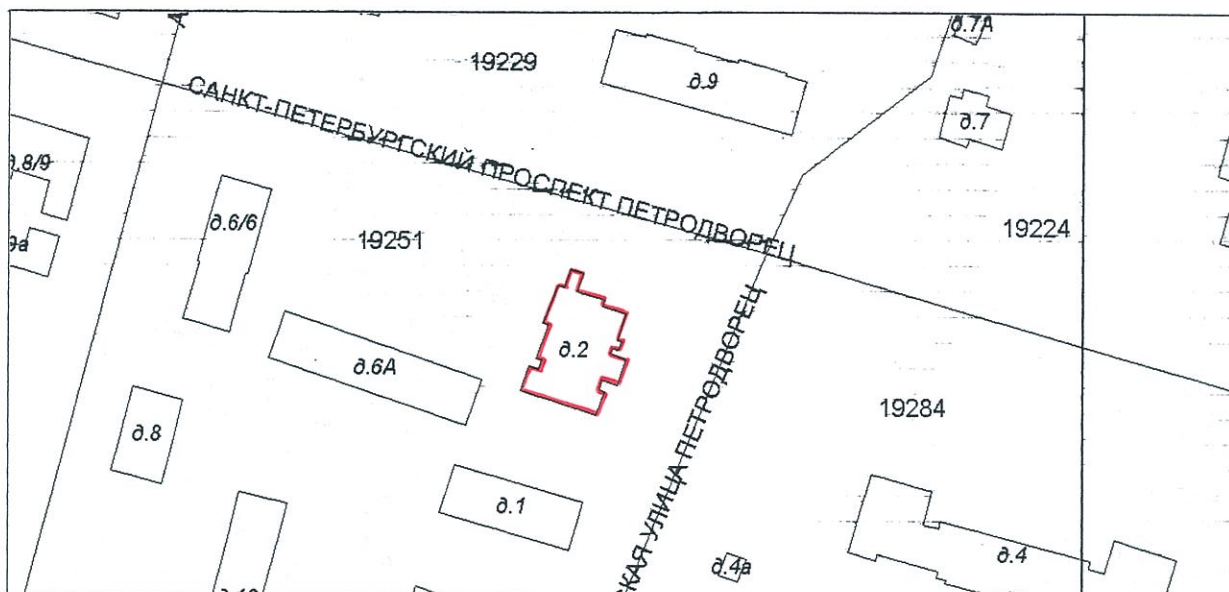

Условные обозначения:

 -границы первичного объекта недвижимости

Дополнительные сведения: АКТ государственной приемочной комиссии о приемке в эксплуатацию законченного реконструкцией объекта от 23 декабря 1996г.

Государственный земельный кадастр



(подпись)

(Фамилия и ин.)

М.П.

2003г.

Начальник филиала ГУ ГУИОН
ПИБ Петродворцового района




(подпись)

Доремидова Е.П.

М.П.

2003г.

План подвала

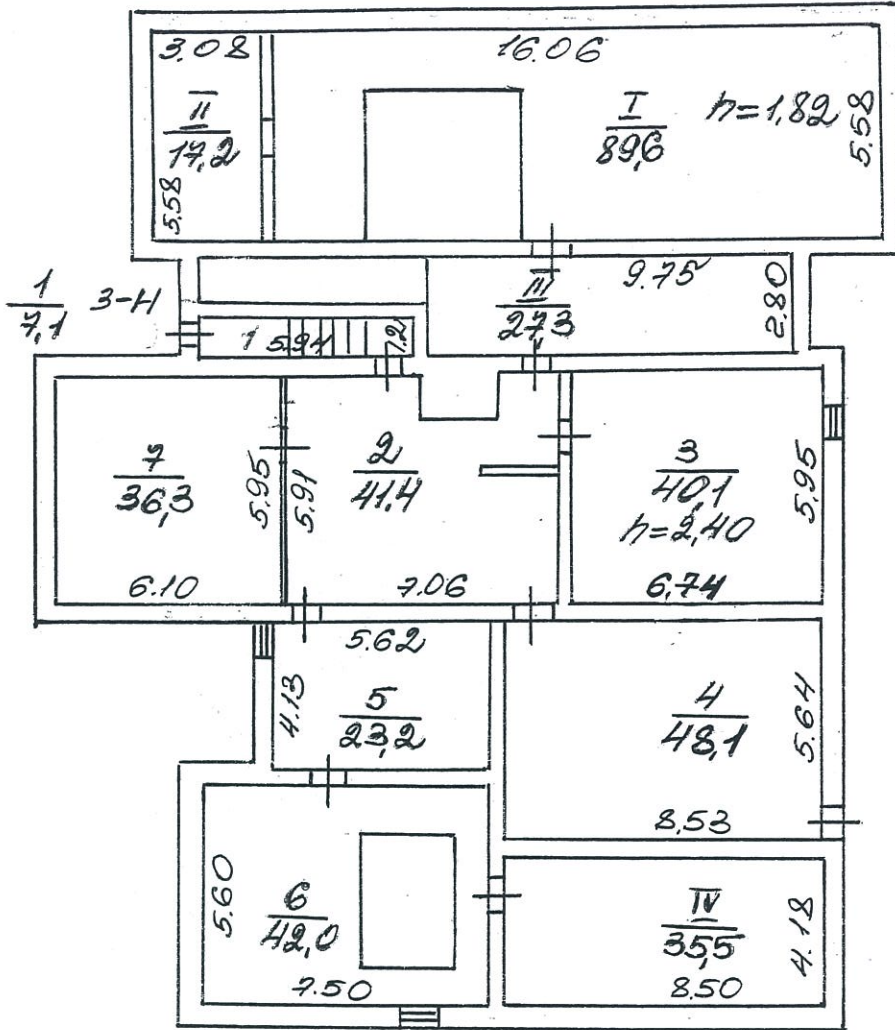


Лица ГУИОН инвентаризационное бюро дворцового района Санкт-Петербург		Инв. № 86
Лист № 1	Проектный план на адресе: С.-Петербургский пр-т д. 2	Масштаб 1:200
Дата 26.09.03г.	Должность Начальник Инженер, бригадир Копировал	Подпись И.О. Воронцова Иваненко

План 1 этажа

$\frac{12}{2,5}$ $\frac{13}{1,9}$ $\frac{14}{2,7}$ $\frac{15}{4,5}$ $\frac{16}{6,4}$

$\frac{10}{2,5}$

$\frac{19}{1,1}$

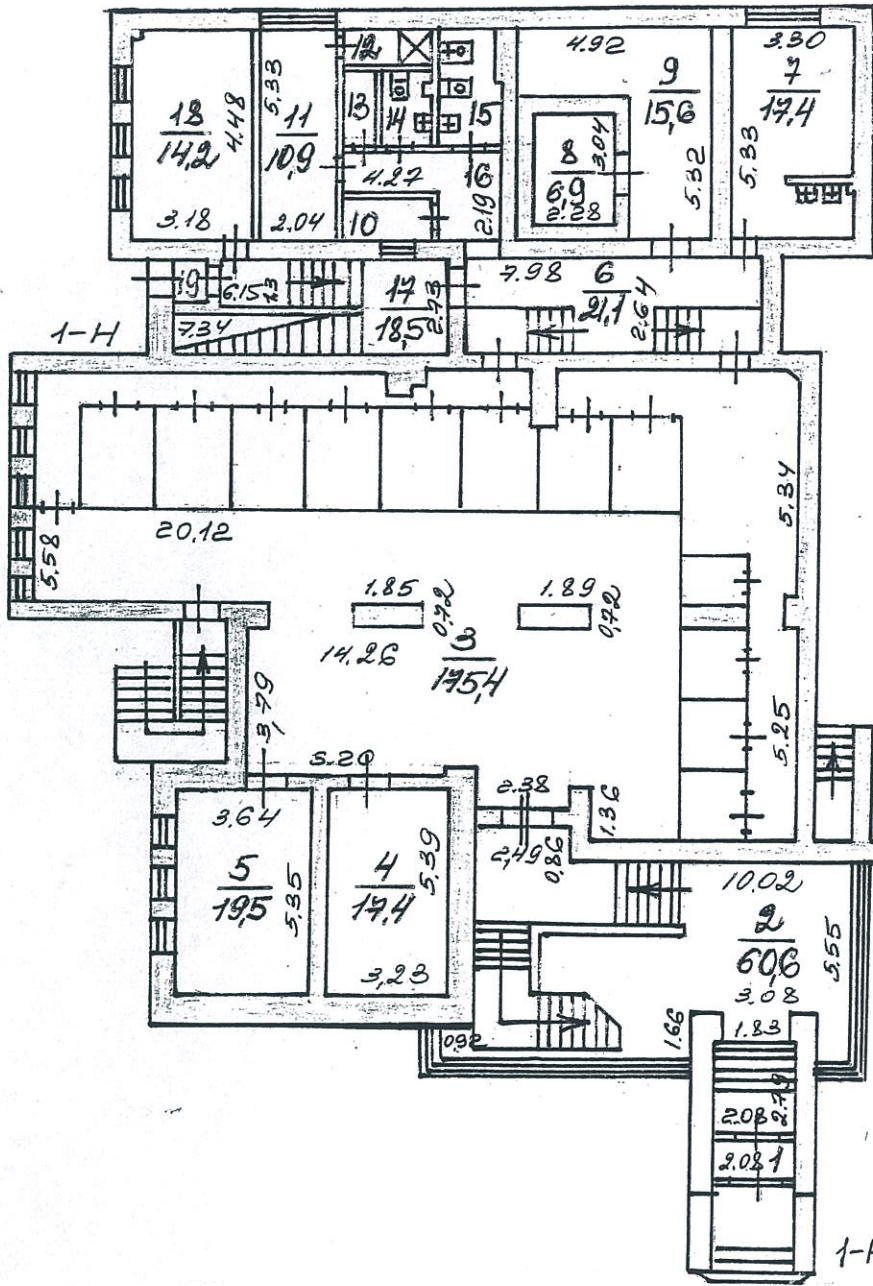

h=332

$\frac{1}{2,5}$



Филиал ГУИОН
 инвентаризационное бюро
 дворцового района
 Санкт-Петербург

Инв. №
86

Представленный план на
 адресе: *г. Петербургский пр-т, д. 2*
 адрес:

Масштаб
1:200


Дата	Должностное лицо	Фамилия И.О.	Подпись
26.09.03	Начальник филиала	Зоринцов	<i>[Signature]</i>
	Исполнитель	Иванов	<i>[Signature]</i>
	Инженер, бригадир		
	Копировал		

План 2 этажа

$$h = 4,10 / 2,95$$

11	14	15	16	17
8	1,4	2,3	3,4	4,3

$$\frac{10}{18,3}$$

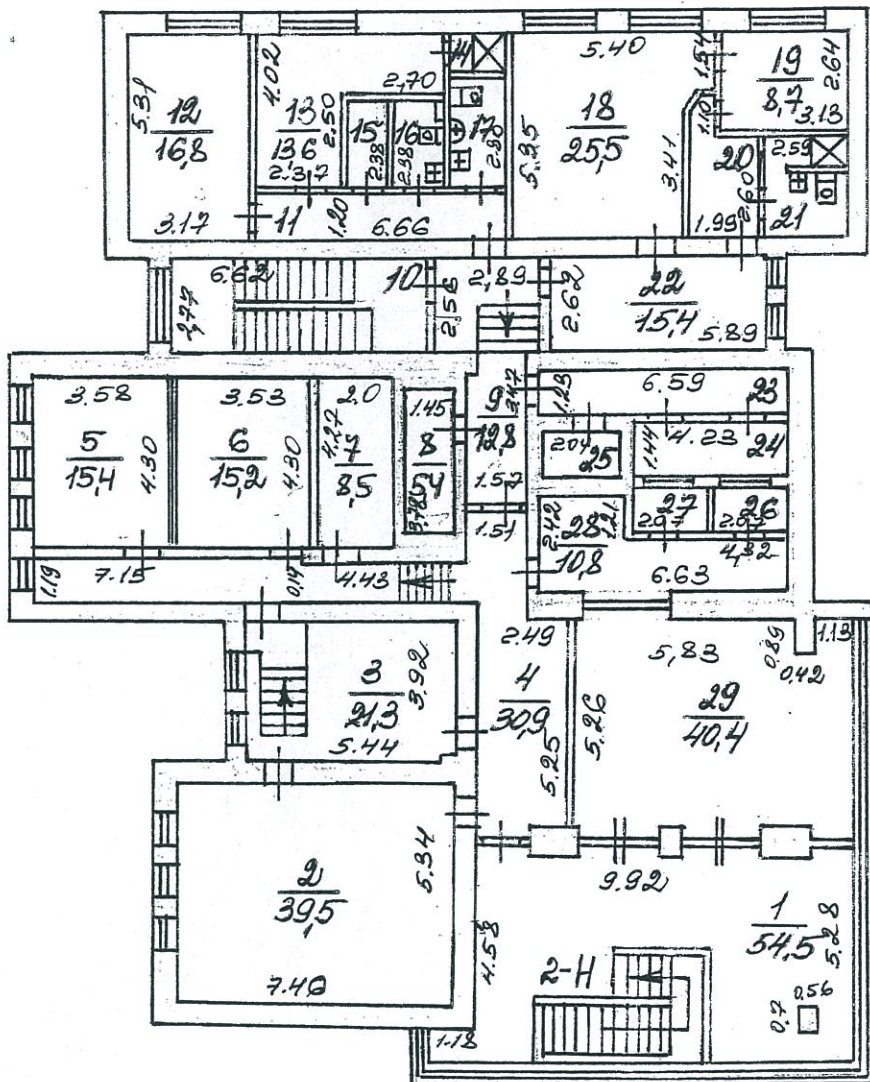

$$\frac{20}{4,5}$$

$$\frac{21}{5,1}$$

$$\frac{23}{5,1}$$

$$\frac{24}{6,1}$$

$$\frac{25}{2,5}$$

$$\frac{26}{2,5}$$

$$\frac{27}{2,5}$$



Филиал ГУИОН инвентаризационное бюро дворцового района Санкт-Петербург			Инв. № 86
Лист 3 Дополнительный план на проспекте Лит "Б" адресу: С.-Петербургский пр-т д. 2			Масштаб 1:200
Дата	Должностное лицо	Фамилия И.О.	Подпись
26.09.03	Исполнитель	Дорешин	<i>Дорешин</i>
	Инженер, бригадир	Квашенко	<i>Квашенко</i>
	Копировал		