


ПОЭТАЖНЫЙ ПЛАН
строения лит. "А"
г. Владимир, ул. Северная, д.2а
ПЛАН "подв." ЭТАЖА


*Дан проект выполнен
в жилищно-коммунальном и*

К.н.ч. 8, 28, 36, 39, 40 М -
Дата 18.06.10 *Востерина*

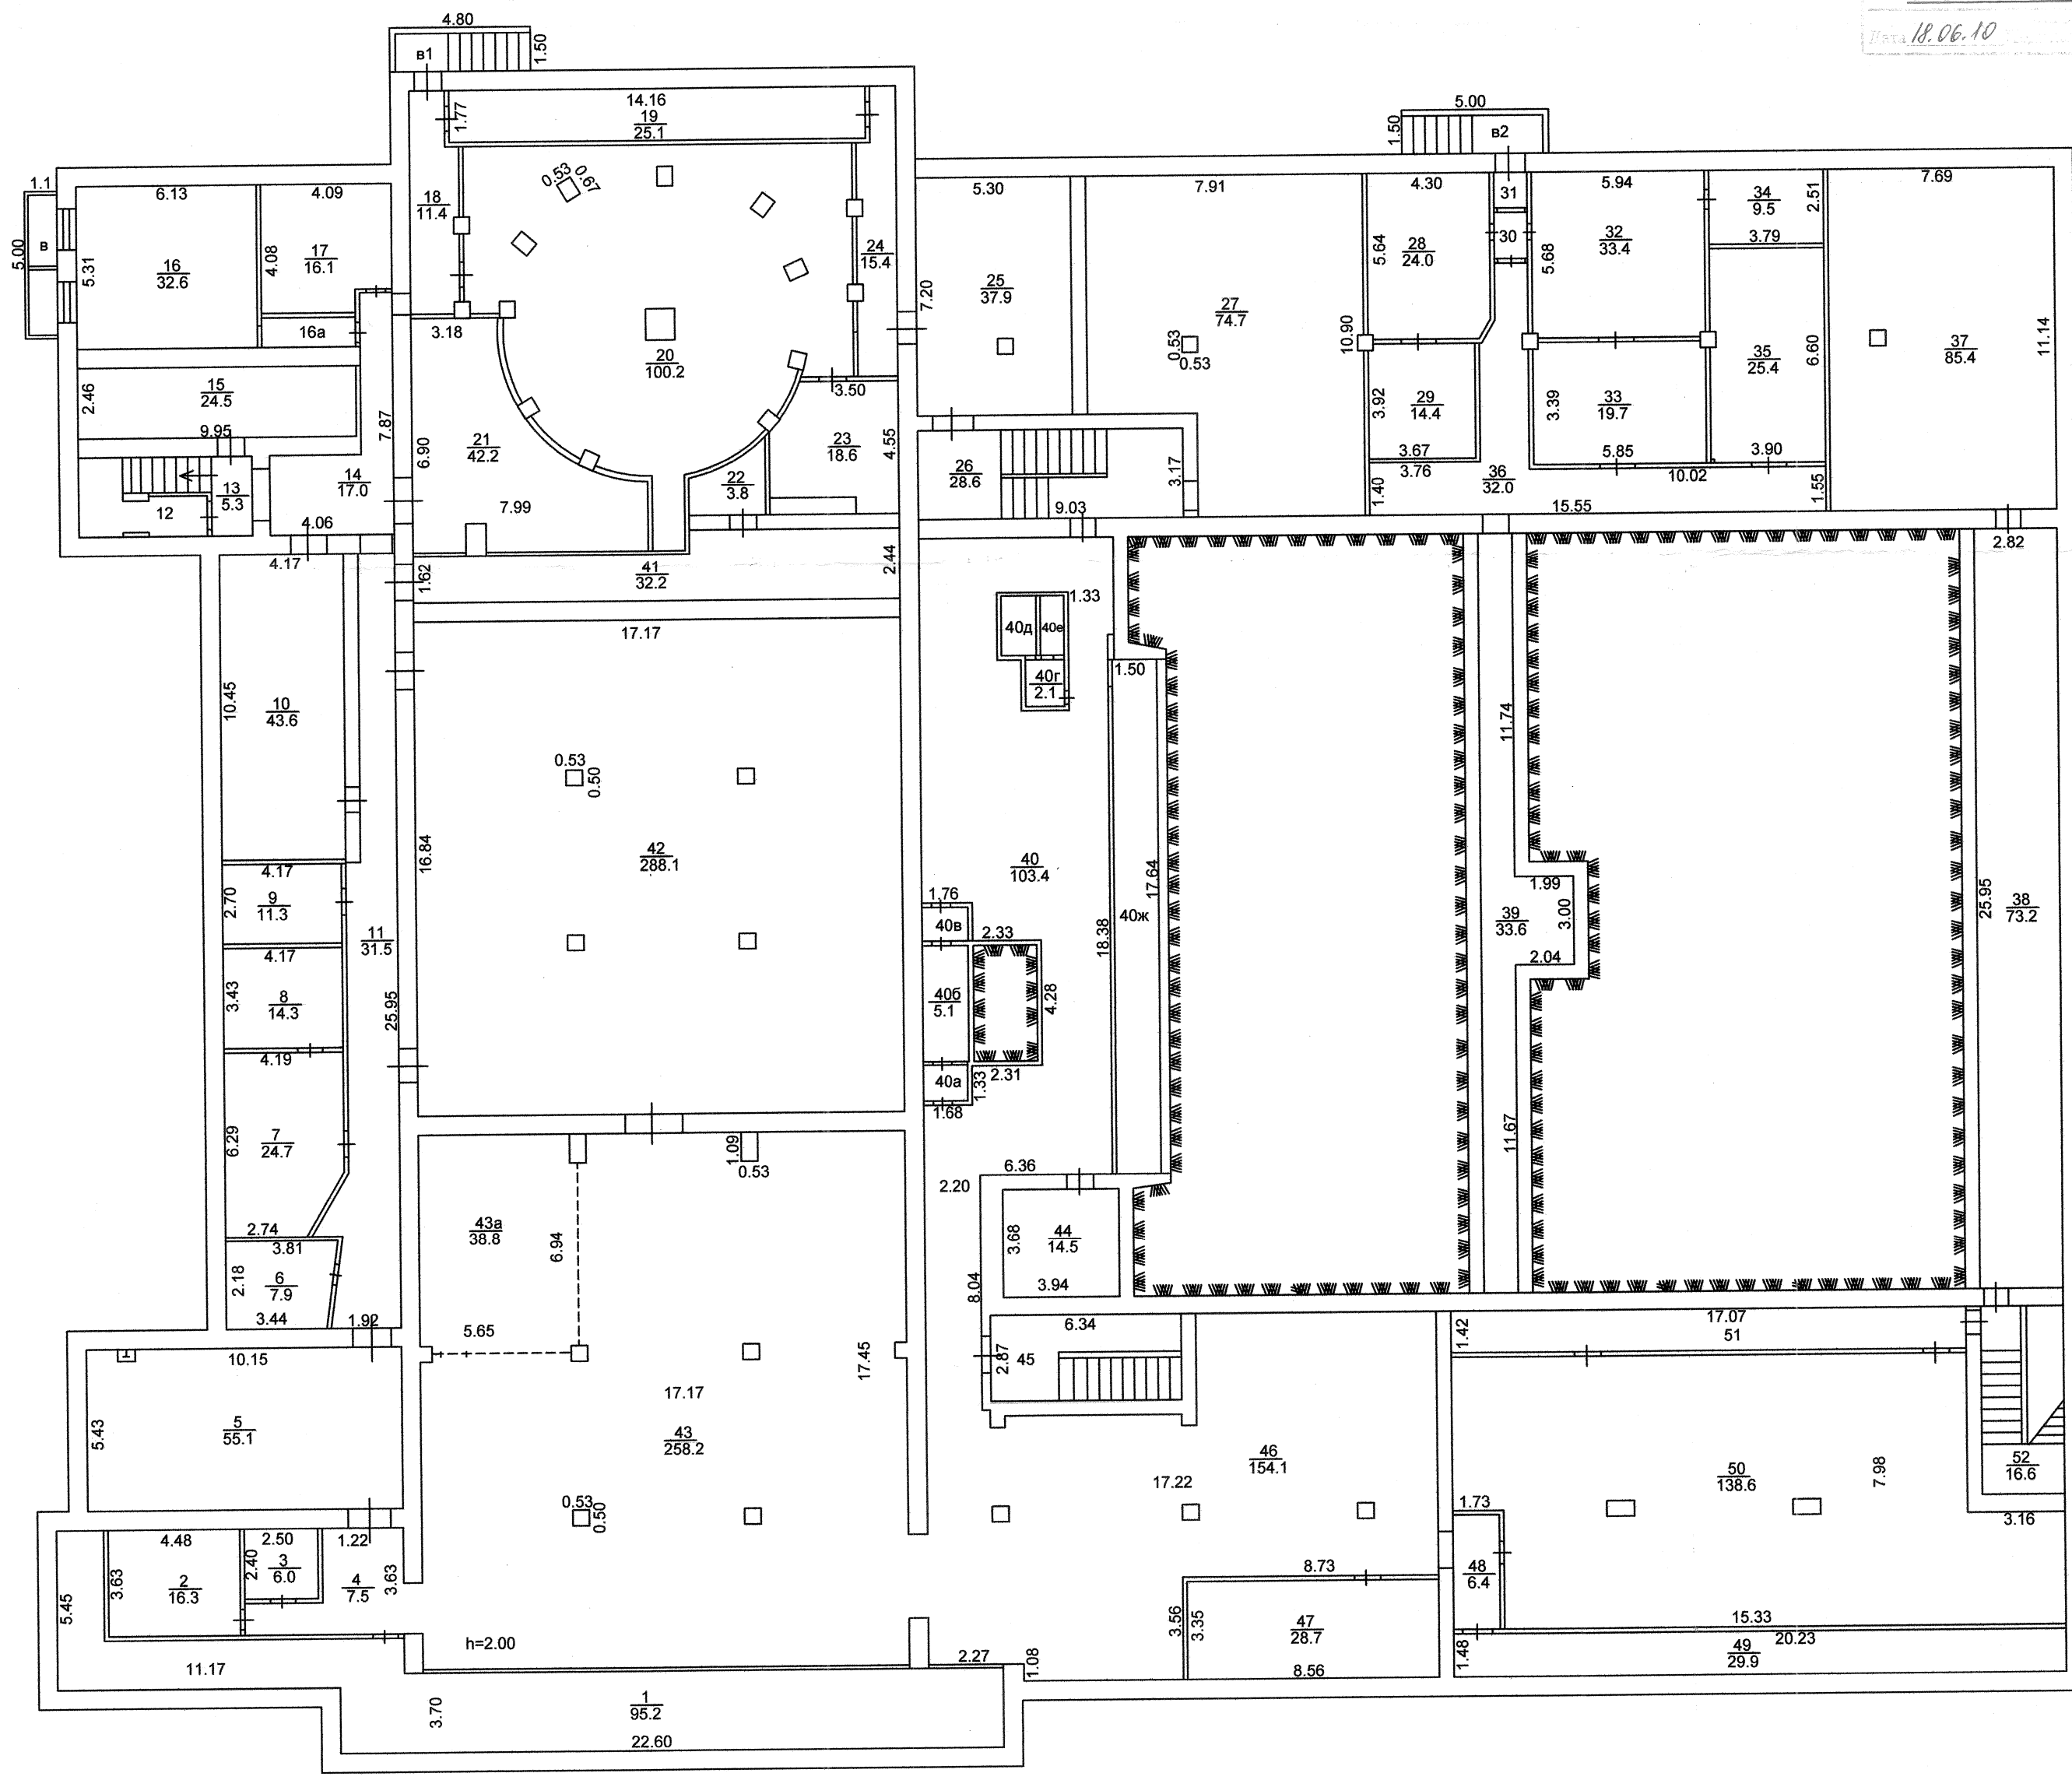


Масштаб 1:200

Составлено по данным
технической инвентаризации
по состоянию на 27.05.2010 г.
Исполнитель *Сазанова Ю.В.*
и.о.Руководителя группы *Пустовойтенко С.К.*

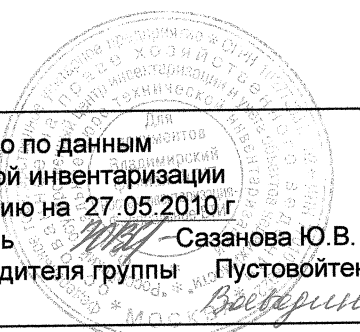

ПОЭТАЖНЫЙ ПЛАН
 строения лит. "А"
 г. Владимир, ул. Северная, д.2а
 ПЛАН "1" ЭТАЖА

От принятого объема в
 жилищную -
 18.06.10 Воводина

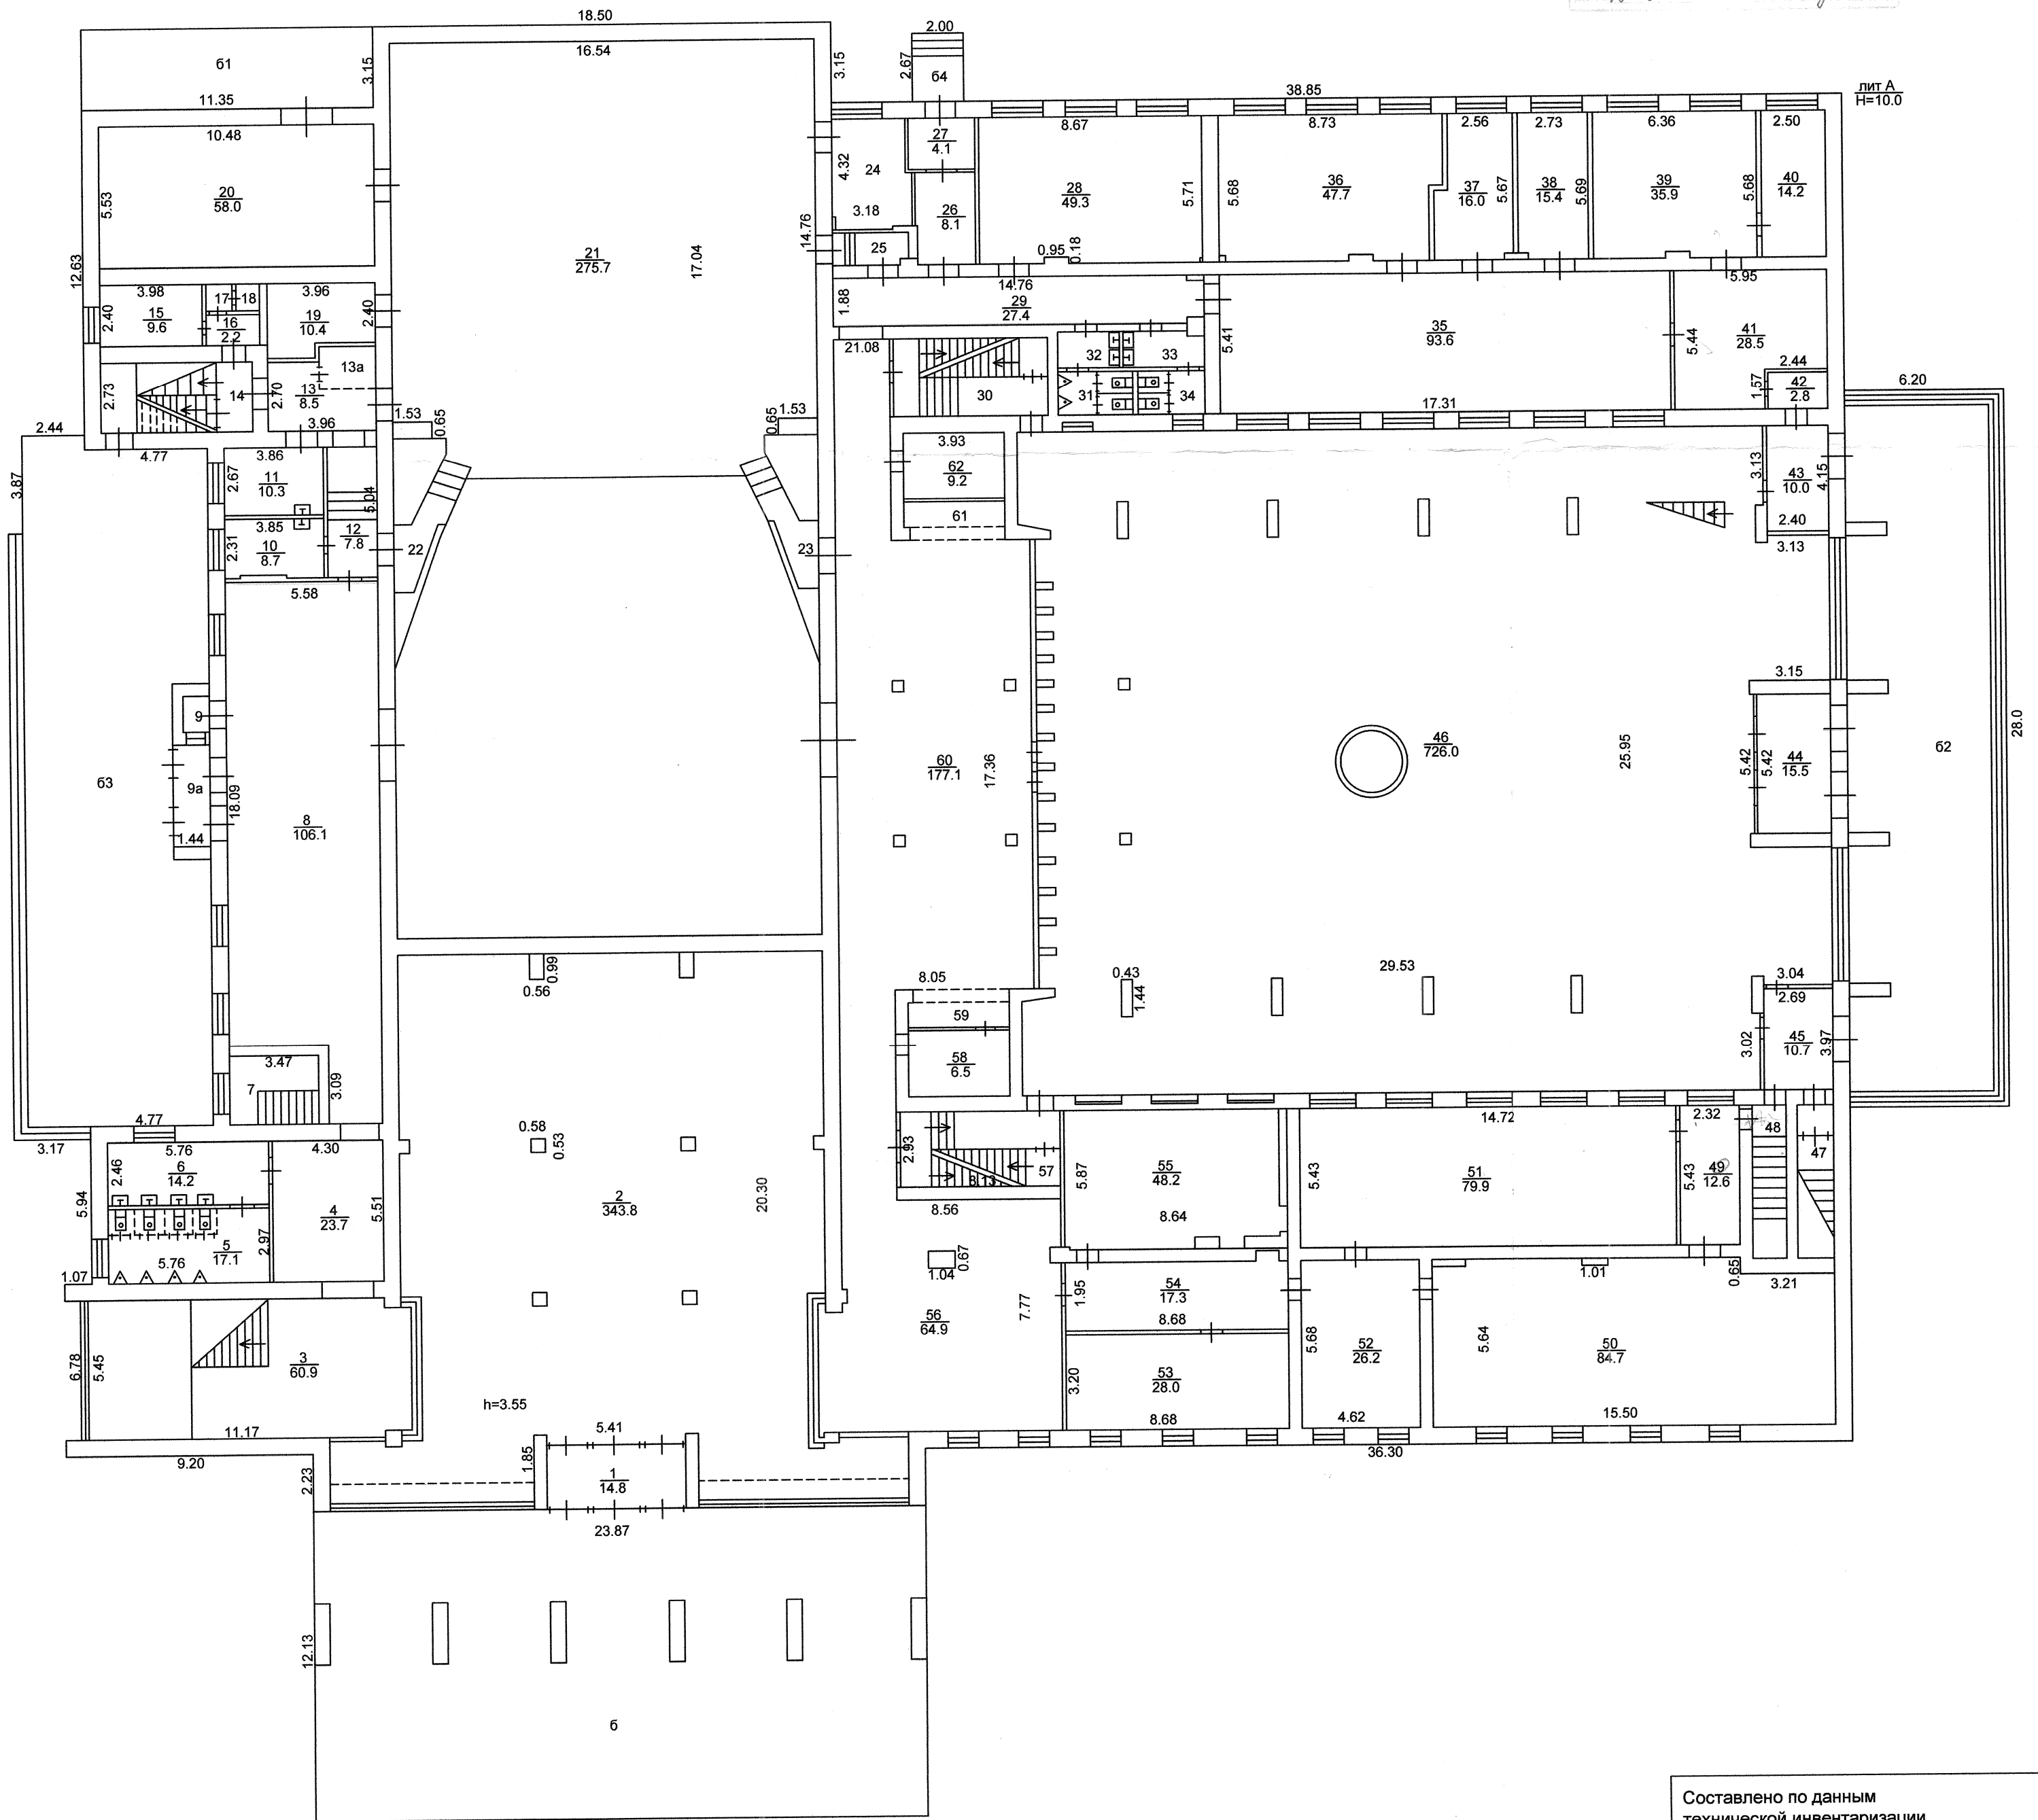

Масштаб 1:200

Составлено по данным
 технической инвентаризации
 по состоянию на 27.05.2010 г
 Исполнитель *ММТ* - Сазанова Ю.В.
 и.о.Руководителя группы Пустовойтенко С.К.
Воводина


ПОЭТАЖНЫЙ ПЛАН
 строения лит. "А"
 г. Владимир, ул. Северная, д.2а
 ПЛАН "2" ЭТАЖА

От площади обьекта в
 инвентаризацию И

№ п/п 1, 2, 3, 4, 6, 7, 8, 17, 20, 23, 24, 29, 30, 35


18.06.10

Воловине

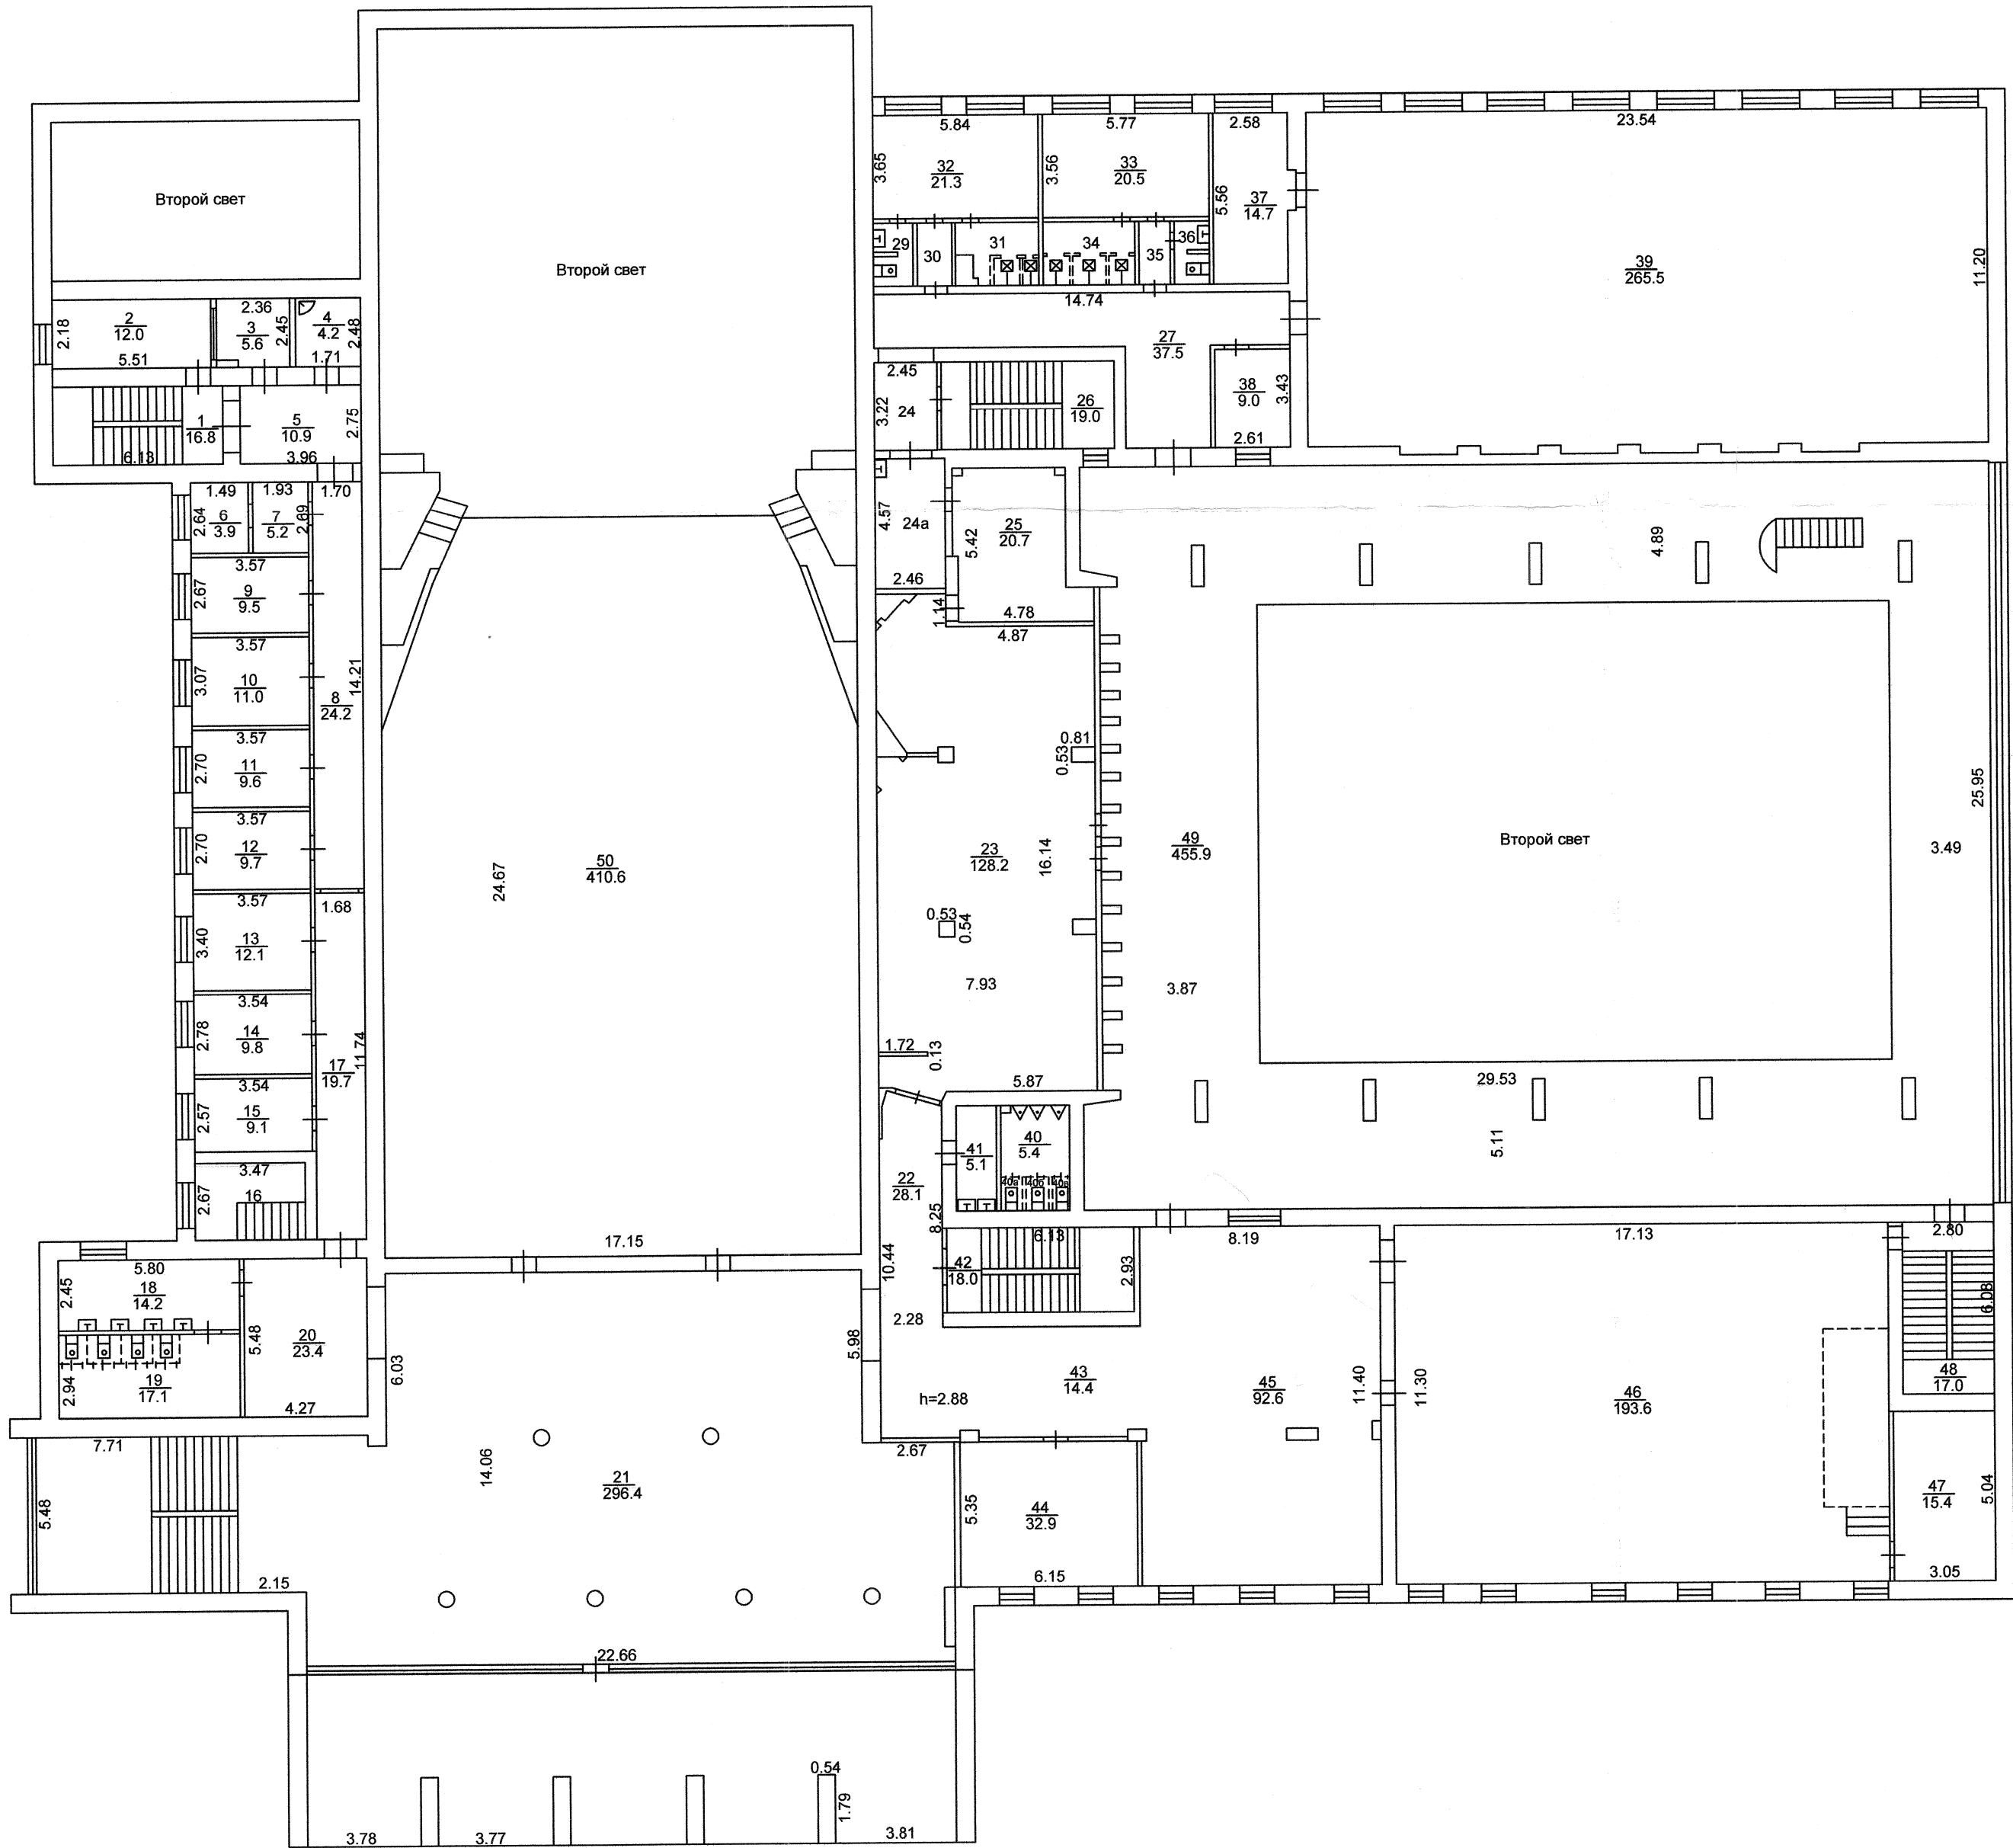

ПОЭТАЖНЫЙ ПЛАН
 строения лит. "А"
 г. Владимир, ул. Северная, д.2а
 ПЛАН "3" ЭТАЖА

Оцен. прощитки объекта в
 Жилищно-коммунальном
 хозяйстве
 18.06.10 Воеводина

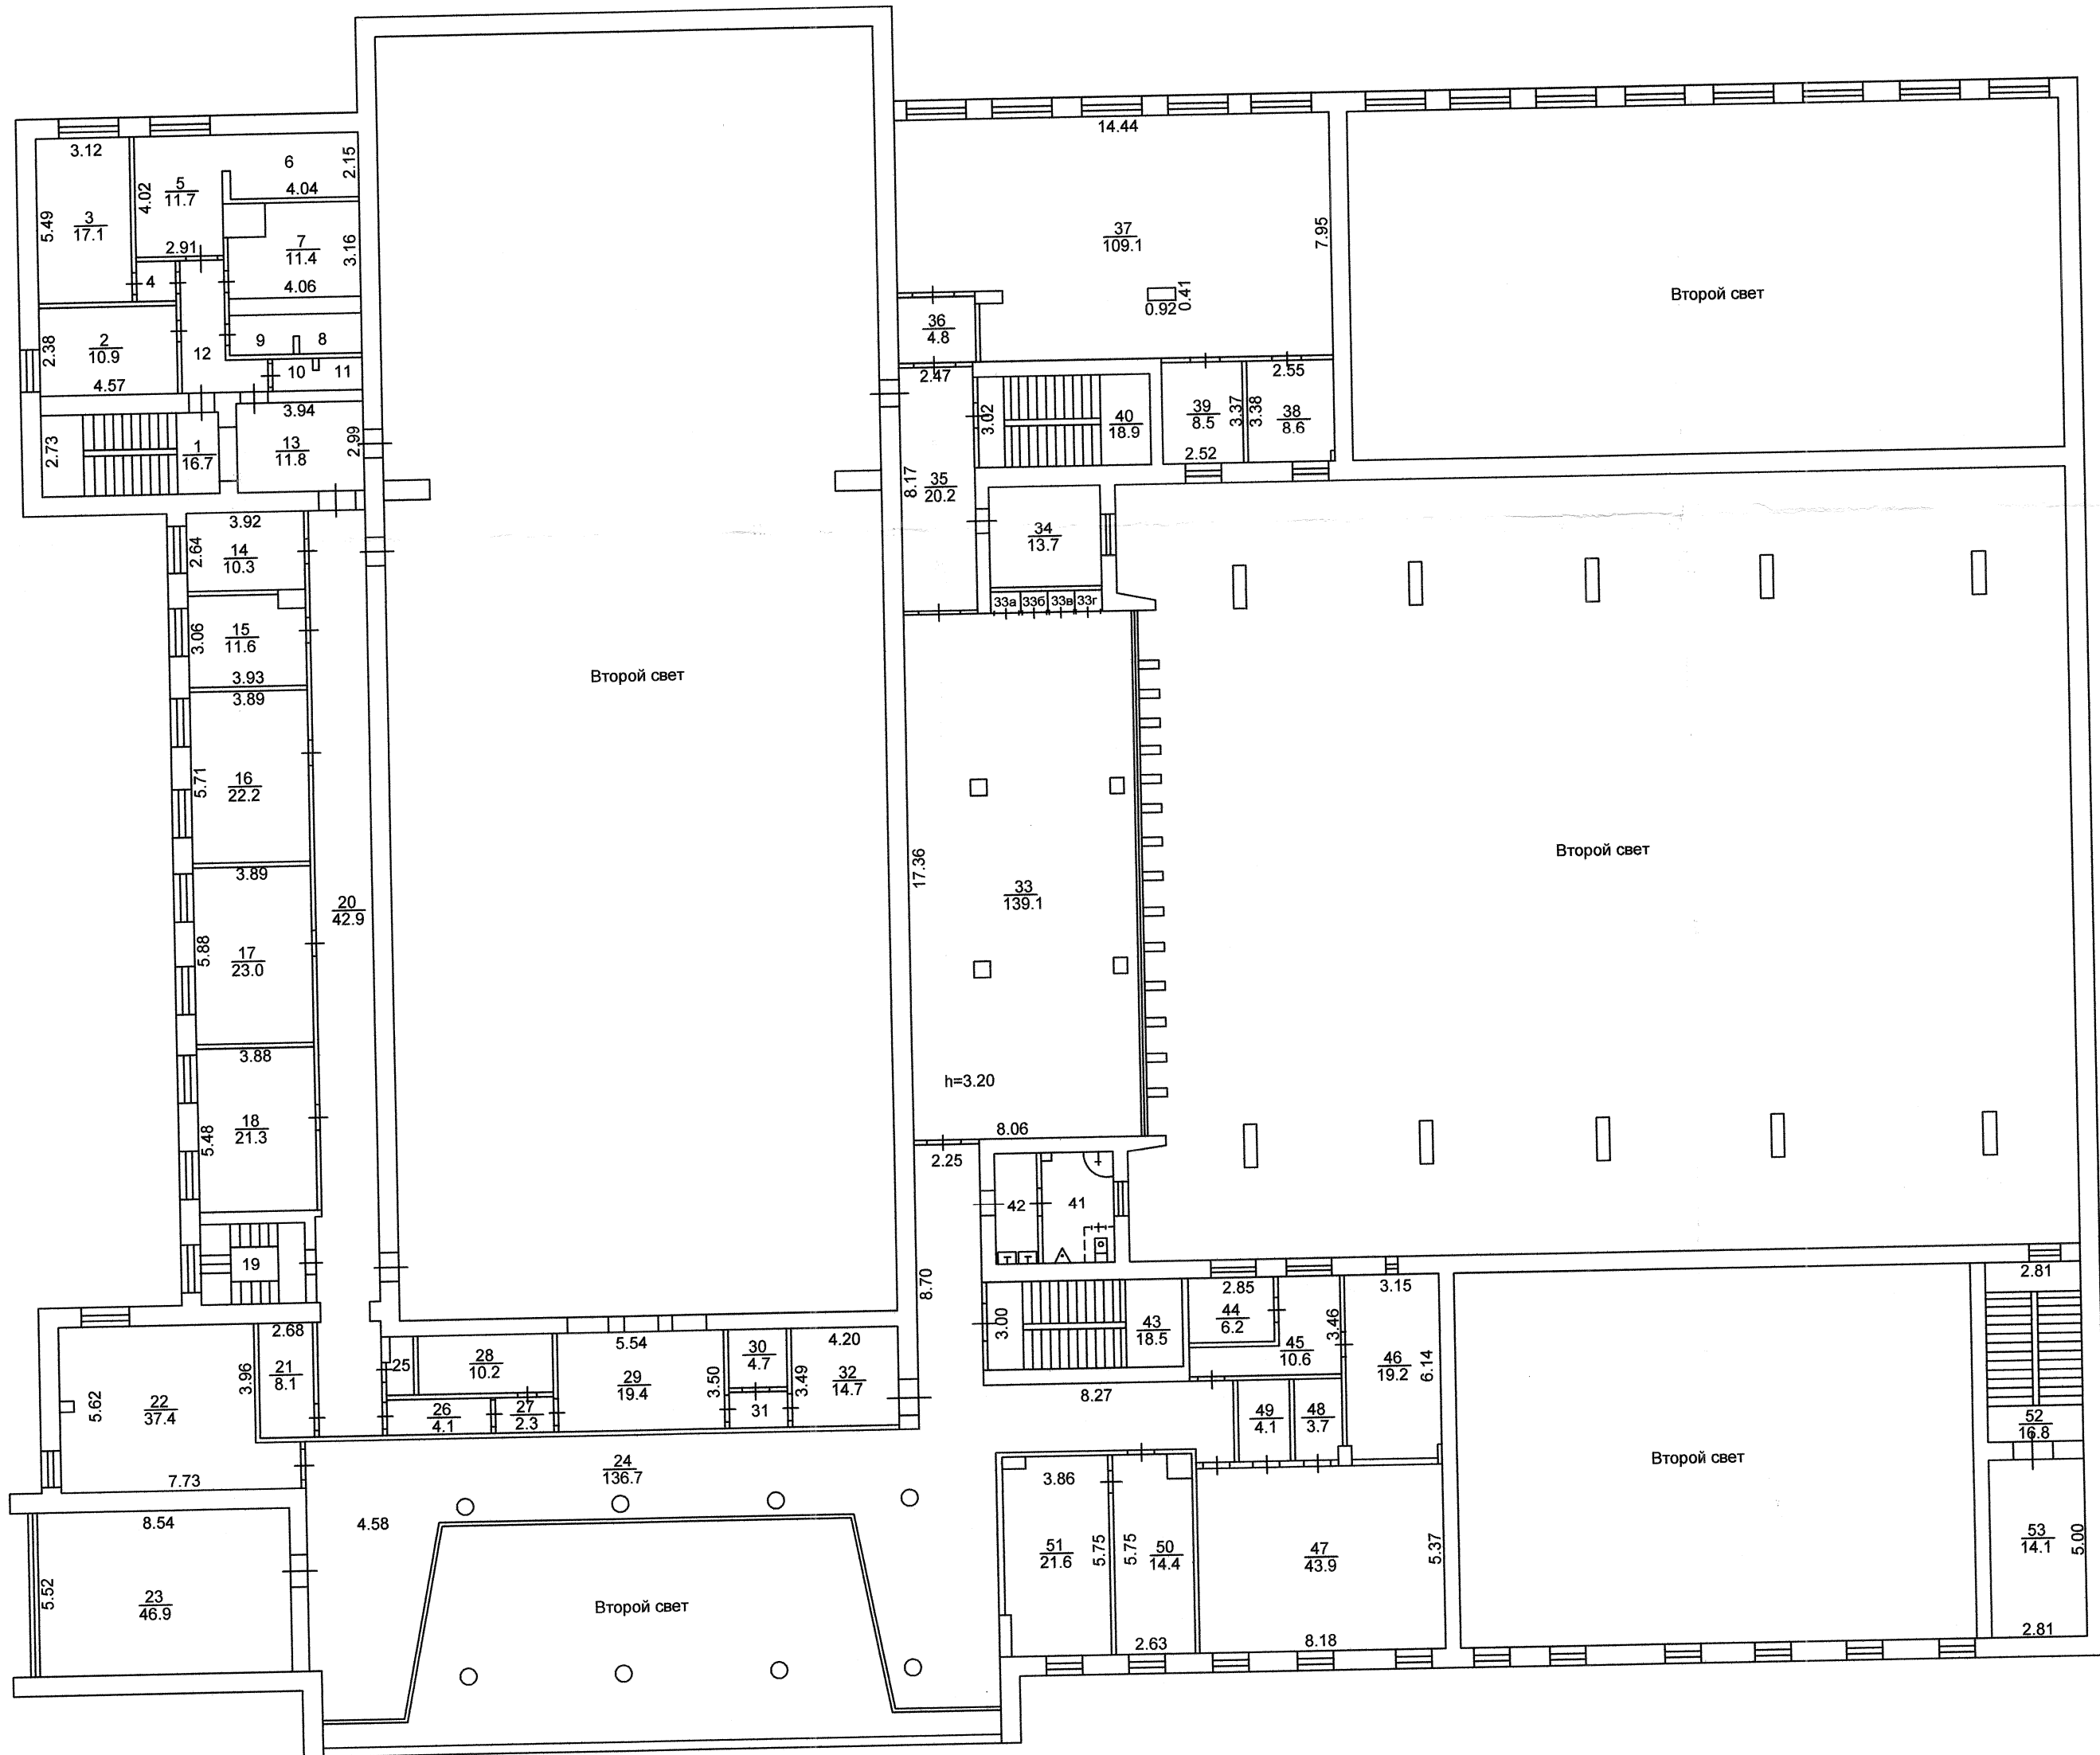

Масштаб 1:200

Составлено по данным
 технической инвентаризации
 по состоянию на 27.05.2010 г.
 Исполнитель *В.В.В.* Сазанова Ю.В.
 и.о.Руководителя группы Пустовойтенко С.К.
Воеводина