

**Филиал федерального государственного бюджетного учреждения "Федеральная кадастровая палата  
Росреестра" по Московской области**

(полное наименование органа кадастрового учета)

КП.1

**КАДАСТРОВЫЙ ПАСПОРТ**

Сооружения	
(вид объекта недвижимого имущества)	

Лист №	1	Всего листов:	2
--------	---	---------------	---

"12" сентября 2016 г. № МО-16/ЗВ-2532703	
Кадастровый номер:	50:20:0041502:418
Номер кадастрового квартала:	50:20:0041502
Предыдущие номера:	—
Дата внесения номера в государственный кадастр недвижимости:	12.09.2016

Описание объекта недвижимого имущества:

1	Адрес (описание местоположения):	Московская область, Одинцовский район, вблизи д.Горышкино-д.Папушево, уч. 144, 145, 146, 147		
2	Основная характеристика:	Протяженность	7	м
		(тип)	(значение)	(единица измерения)
3	Назначение:	иное сооружение (Газоснабжение)		
4	Наименование:	Наружный газопровод		
5	Количество этажей, в том числе подземных этажей :	—		
6	Материал наружных стен:	—		
7	Год ввода в эксплуатацию (завершения строительства):	2016		
8	Кадастровая стоимость (руб.):	—		
9	Кадастровый номер земельного участка (участков), в пределах которого расположен объект недвижимого имущества:	50:20:0041502:179		
10	Степень готовности объекта незавершенного строительства (%)	—		
11	Кадастровые номера помещений, расположенных в здании или сооружении:	—		
12	Сведения о правах:	—		
13	Сведения о включении в реестр объектов культурного наследия:	—		
14	Особые отметки:	МСК-50, зона 2		
15	Сведения о кадастровых инженерах:	Терентьева Светлана Алексеевна, 77-14-93, 02.09.2016 г.		
16	Дополнительные сведения:			
	16.1	Кадастровые номера объектов недвижимости, образованных с объектом недвижимости	—	
	16.2	Кадастровые номера объектов недвижимости, образованных из объекта недвижимости	—	
16.3	Кадастровые номера объектов, подлежащих снятию с кадастрового учета	—		
17	Характер сведений государственного кадастра недвижимости (статус записи об объекте): Сведения об объекте недвижимости имеют статус учтенные			

Начальник территориального отдела №11		С. А. Гаврилан
(полное наименование должности)	(подпись)	(инициалы, фамилия)

М.П.


**КАДАСТРОВЫЙ ПАСПОРТ**

Сооружения (вид объекта недвижимого имущества)
---

Лист №	2	Всего листов:	2
--------	---	---------------	---

"12" сентября 2016 г. № МО-16/ЗВ-2532703	
Кадастровый номер:	50:20:0041502:418

Схема расположения объекта недвижимого имущества на земельном участке(ах):

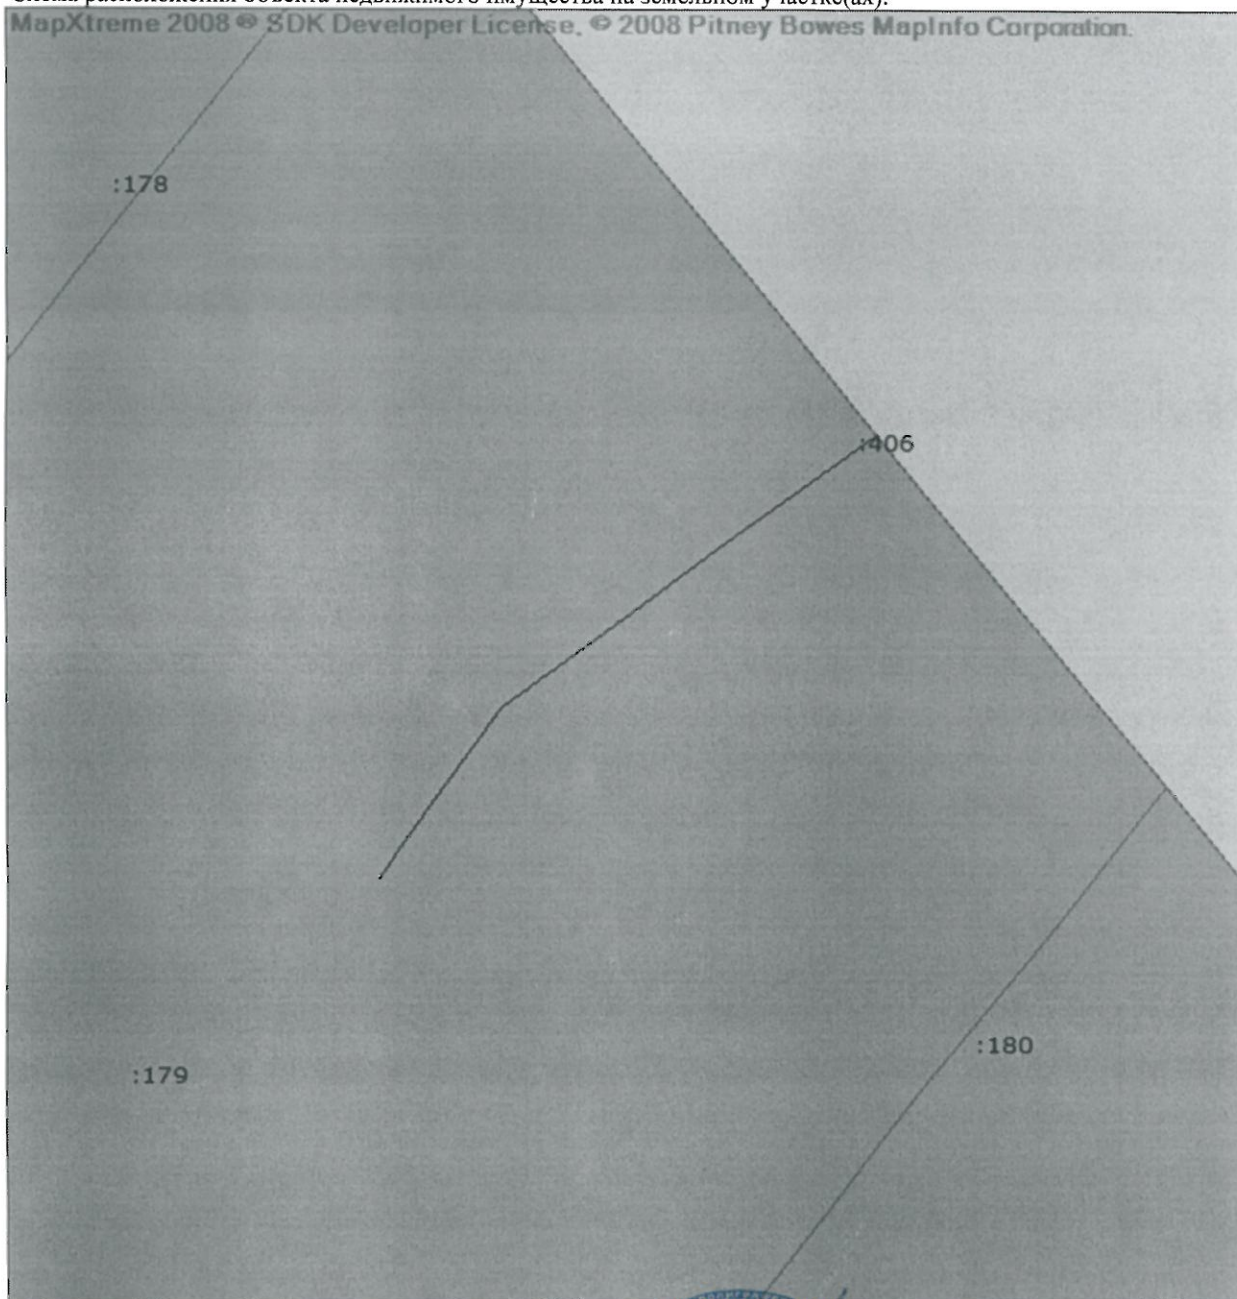

Масштаб 1: 100

/ Начальник территориального отдела №11 (полное наименование должности)	М.П.	С. А. Гаврилан (инициалы, фамилия)
--	------	---------------------------------------

