


Ярославский филиал ФГУП "Ростехинвентаризация" - Федеральное БТИ			
Инвентарный номер объекта	1246		
План 1 этажа			Лист 1
			Листов 2
			Масштаб 1:200
	Ф.И.О.	Подпись	Дата
Исполнил	Ульянова М.С.	Шамаева Т.И.	24.11.2015
Проверил			

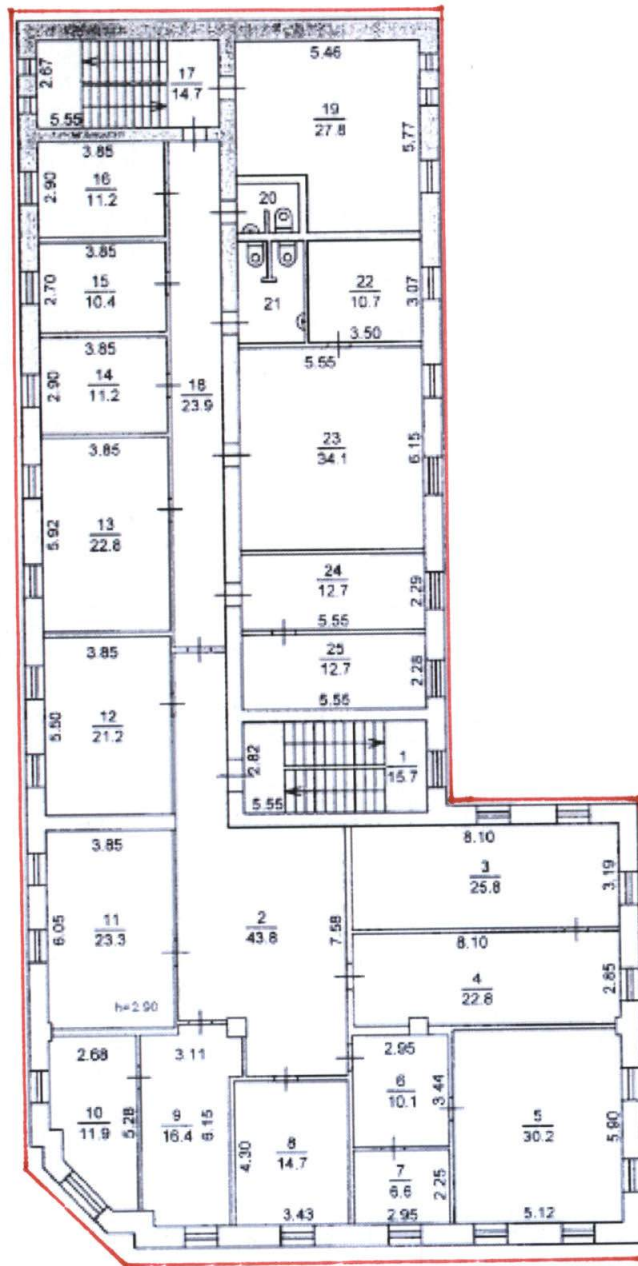

Ярославский филиал ФГУП "Ростехинвентаризация" - Федеральное БТИ			
Инвентарный номер объекта			
план 2 этажа		Лист 2	
		Листов 1	
		Масштаб 1:200	
	Ф.И.О.	Подпись	Дата
Исполнил	Ульянова М.С.	Шамаева Т.И.	24.11.2015
Проверил			