

Управление Федеральной службы государственной регистрации, кадастра и картографии по Приморскому краю

(полное наименование органа регистрации прав)

Выписка из Единого государственного реестра недвижимости об основных характеристиках и зарегистрированных правах на объект недвижимости

Сведения об основных характеристиках объекта недвижимости

В Единый государственный реестр недвижимости внесены следующие сведения:

Раздел I Лист 1

(вид объекта недвижимости)

Лист № 1	раздела I	Всего листов раздела I: 1	Всего разделов: 2	Всего листов выписки: 2
"29" января 2020 г. №25/ИСХ/20-29828				
Кадастровый номер:		25:28:050063:643		
Номер кадастрового квартала:		25:28:050063		
Дата присвоения кадастрового номера:		29.01.2020		
Ранее присвоенный государственный учетный номер:		данные отсутствуют		
Адрес:		Приморский край, г. Владивосток, ул. Сахарный Ключ		
Основная характеристика (для сооружения):		Протяженность	9	М
		тип	значение	
Назначение:		Иное сооружение (подпорная стена)		
Наименование:		Подпорная стена		
Количество этажей, в том числе подземных этажей:		данные отсутствуют		
Год ввода в эксплуатацию по завершении строительства:		данные отсутствуют		
Год завершения строительства:		2016		
Кадастровая стоимость, руб.:		не определена		
Кадастровые номера иных объектов недвижимости, в пределах которых расположен объект недвижимости:		25:28:050063:323		
Кадастровые номера помещений, машино-мест, расположенных в здании или сооружении:		данные отсутствуют		
Кадастровые номера объектов недвижимости, входящих в состав единого недвижимого комплекса, предприятия как имущественного комплекса:				
Сведения об отнесении жилого помещения к определенному виду жилых помещений с целью зирования жилищного фонда, к жилым помещениям наемного дома социального использования или наемного дома коммерческого использования:				
Статус записи об объекте недвижимости:		Сведения об объекте недвижимости имеют статус "актуальные"		
Особые отметки:		МСК 25, зона I; Сведения, необходимые для заполнения Раздела 2 "Сведения о зарегистрированных правах", отсутствуют.		
Получатель выписки:				
Главный специалист – эксперт полное наименование должности		подпись		Е. Б. Щеголькова инициалы, фамилия
				М.П.

Выписка из Единого государственного реестра недвижимости об основных характеристиках и зарегистрированных правах на объект недвижимости

Описание местоположения объекта недвижимости

Раздел 4 Лист 2

Сооружение
(вид объекта недвижимости)

Лист № 1	раздела 4	Всего листов раздела 4: 1	Всего разделов: 2	Всего листов выписки: 2
----------	-----------	---------------------------	-------------------	-------------------------


"29" января 2020 г. № 25/ИСХ/20-29828

Кадастровый номер:

25:28:050063:643

Схема расположения объекта недвижимости на земельном (ых) участке(ах)

МарХитме 2008 © SDK Developer License. © 2008 Pitney Bowes MarInfo Corporation.

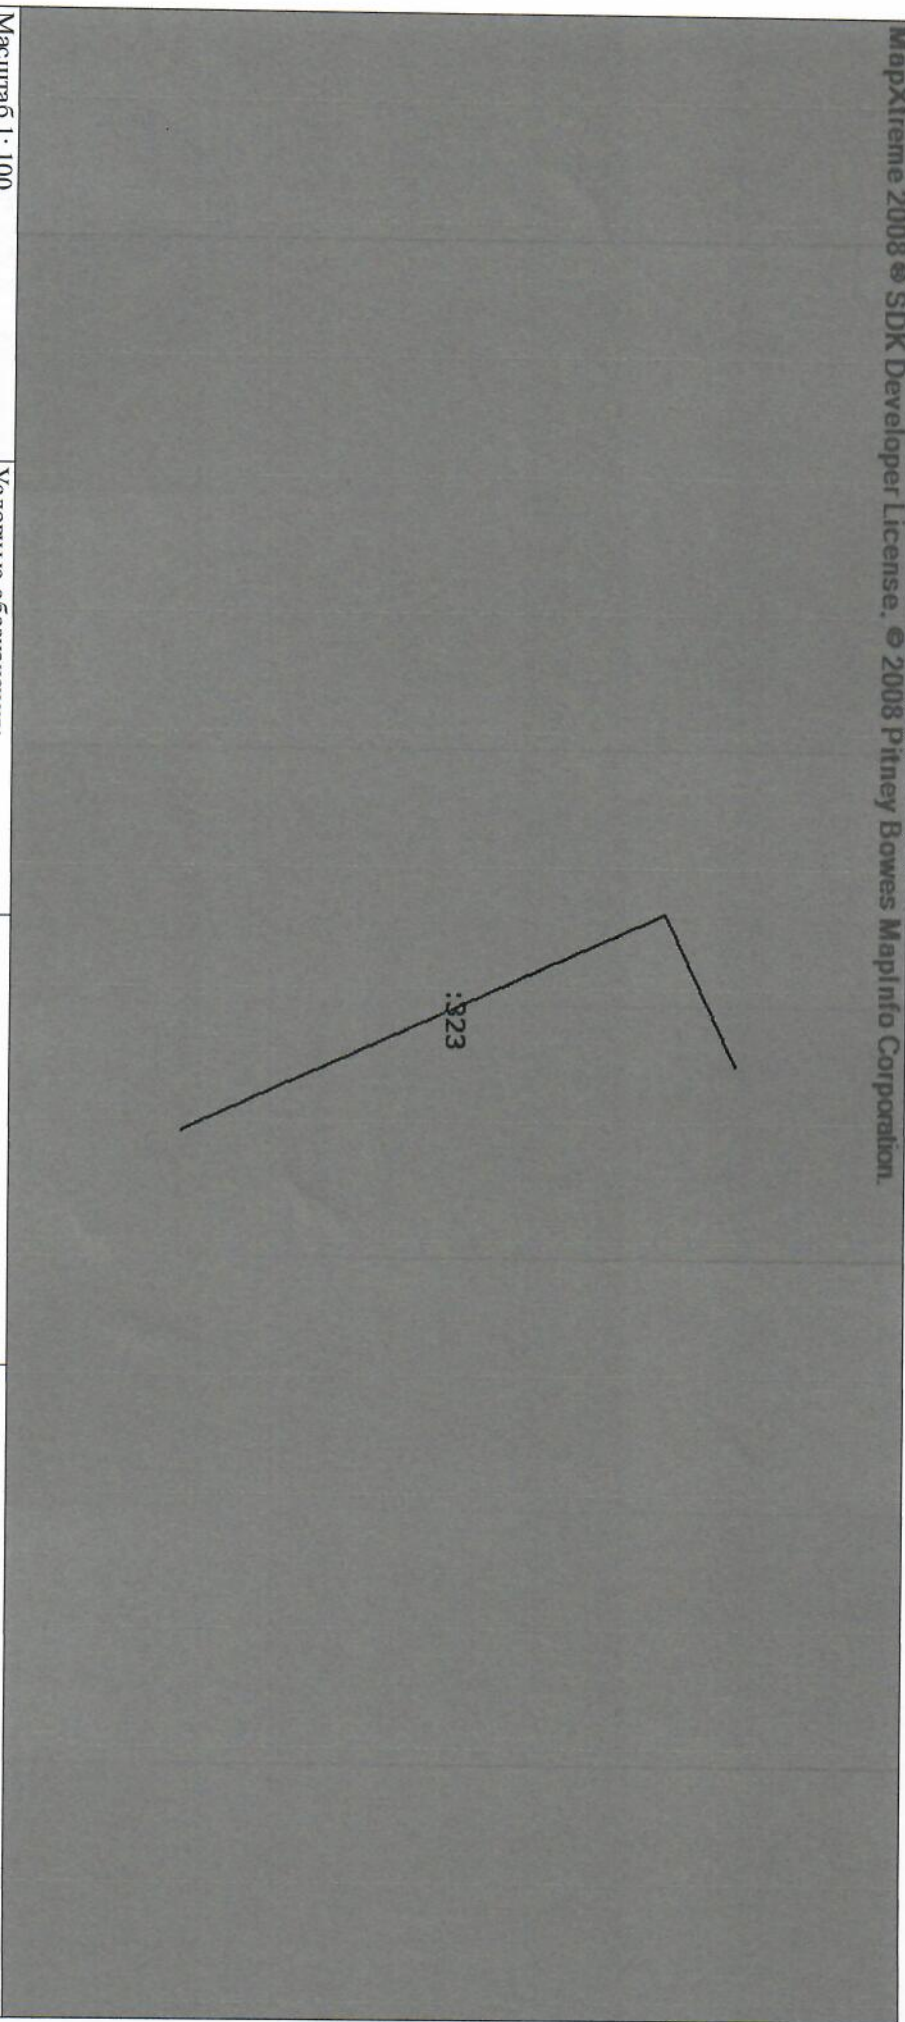

Масштаб 1: 100

Условные обозначения:

Главный специалист – эксперт			
полное наименование должности	подпись		Е. В. Петелькова инициалы, фамилия

М.П.