

Управление Федеральной службы государственной регистрации, кадастра и картографии по Приморскому краю

(полное наименование органа регистрации и прав)

Выписка из Единого государственного реестра недвижимости об основных характеристиках и зарегистрированных правах на объект недвижимости

Сведения об основных характеристиках объекта недвижимости

В Единый государственный реестр недвижимости внесены следующие сведения:

Сооружение			
(вид объекта недвижимости)			
Лист № 1	раздела 1	Всего листов раздела 1: 1	Всего разделов 2
		Всего листов выписки: 2	

"29" января 2020 г. №25/ИСХ/20-29812

Кадастровый номер: 25:28:050063:642

Номер кадастрового квартала: 25:28:050063

Дата присвоения кадастрового номера: 29.01.2020

Ранее присвоенный государственный учетный номер: данные отсутствуют

Адрес: Приморский край, г. Владивосток, ул. Сахарный Ключ

Основная характеристика (для сооружений): Протяженность 69 м

Назначение: тип значение единица измерения

Наименование: Подпорная стена

Количество этажей, в том числе подземных этажей: данные отсутствуют

Год ввода в эксплуатацию по завершении строительства: данные отсутствуют

Год завершения строительства: 2016

Кадастровая стоимость, руб.: не определена

Кадастровые номера объектов недвижимости, в пределах которых расположен объект недвижимости: 25:28:050063:323

Кадастровые номера помещений, машино-мест, расположенных в здании или сооружении: данные отсутствуют

Кадастровые номера объектов недвижимости, входящих в состав единого недвижимого комплекса, предприятия как имущественного комплекса. Сведения об отнесении жилого помещения к определенному виду жилищных помещений и стипендиального жилого фонда, к жилищным помещениям на многоэтажном социальном исполнении или наемного дома коммерческого использования:

Статус записи об объекте недвижимости: Сведения об объекте недвижимости имеют статус "актуальные"

Особые отметки: МСК 25, зона I; Сведения, необходимые для заполнения Раздела 2 "Сведения о зарегистрированных правах", отсутствуют.

Получатель выписки:


Главный специалист – эксперт	полное наименование должности	подпись	Е. Б. Щеголькова
			инициалы, фамилия

Выписка из Единого государственного реестра недвижимости об основных характеристиках и зарегистрированных правах на объект недвижимости

Описание местоположения объекта недвижимости

Раздел 4 Лист 2			
Сооружение (вид объекта недвижимости)			
Лист № 1	раздела 4	Всего листов раздела 4: 1	Всего разделов 2
"29" января 2020 г. №25/ИСХ/20-29812		Всего листов выписки: 2	
Кадастровый номер:	25:28:050063:642		

Схема расположения объекта недвижимости на земельном (ых) участке(ах)
Машиностроитель 2008 SDK Developer License, © 2008 Pitney Bowes MarInfo Corporation

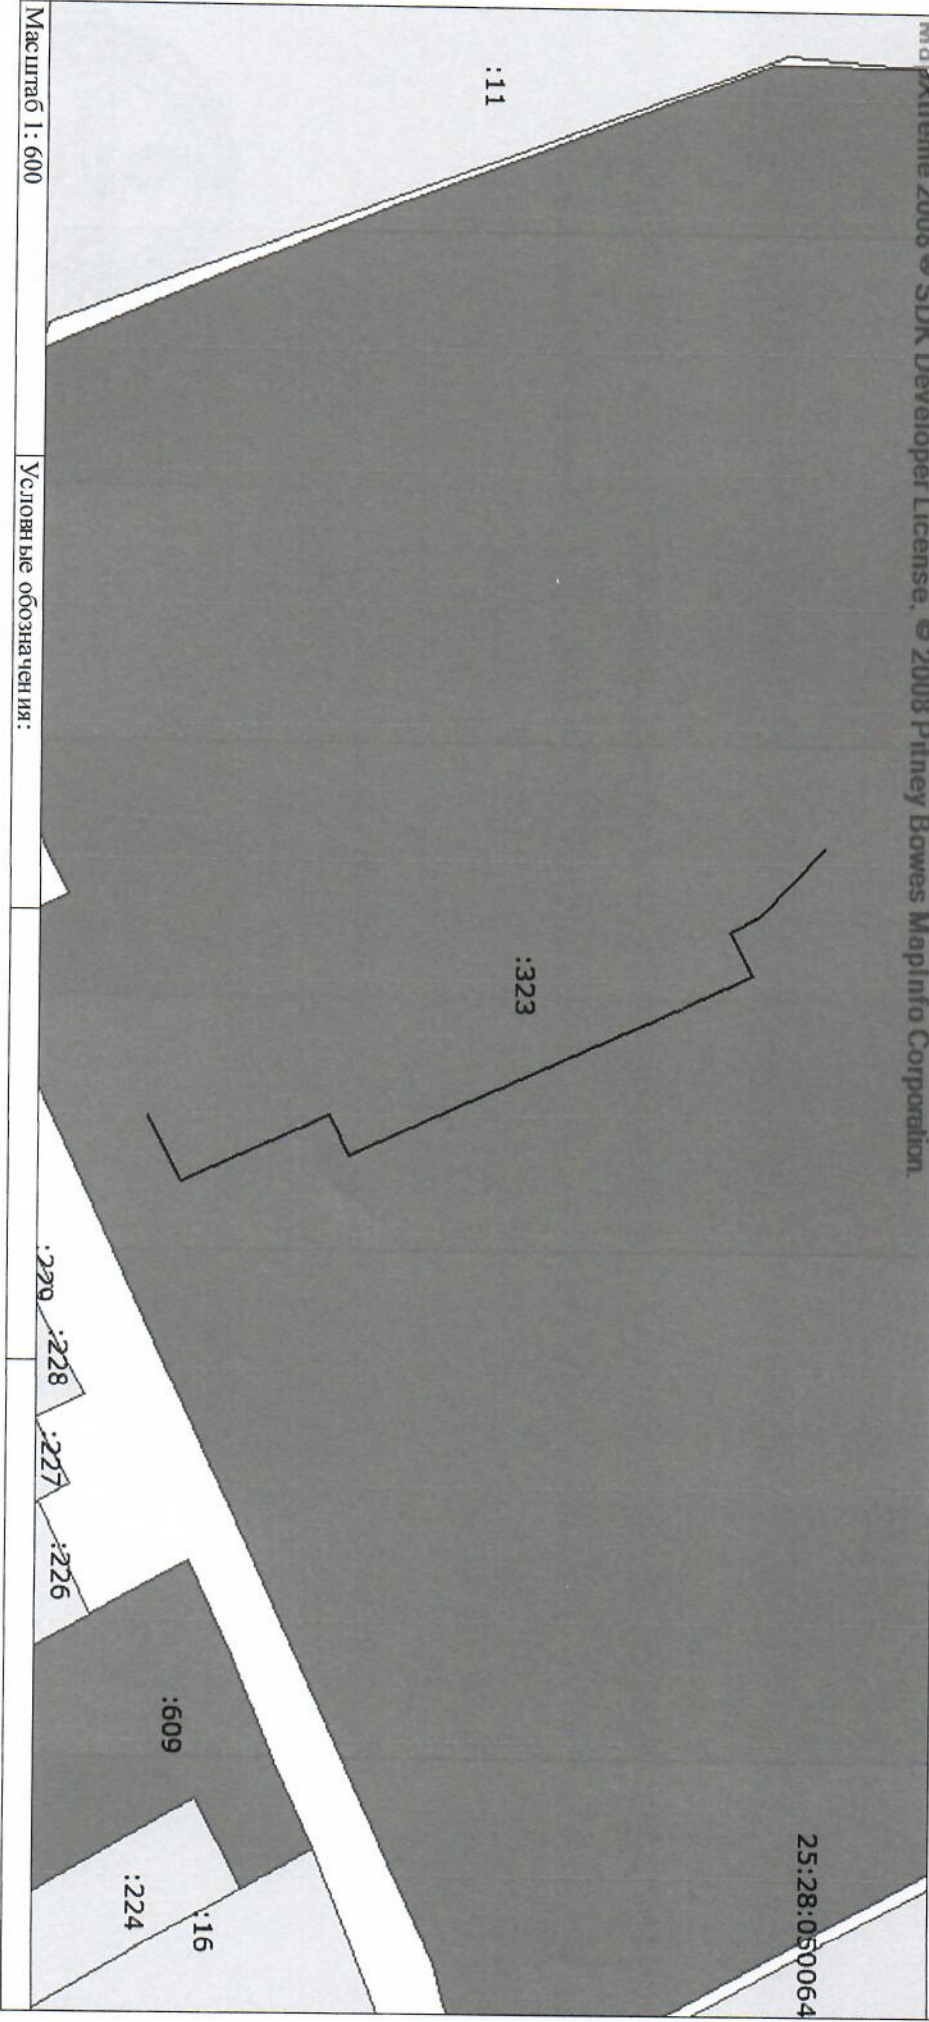

Масштаб 1: 600	Условные обозначения:		
Главный специалист – эксперт	полное наименование должности	подпись	Е. Б. Петелькова инициалы, фамилия
М.П.			