

Выписка из Единого государственного реестра недвижимости об основных характеристиках и зарегистрированных правах на объект недвижимости

Сведения об основных характеристиках объекта недвижимости

В Единый государственный реестр недвижимости внесены следующие сведения:

Помещение		Раздел 1 Лист 1	
Вид объекта недвижимости			
Лист № 1 раздела 1	Всего листов раздела 1: 1	Всего разделов: 3	Всего листов выписки: 4
20 апреля 2021г.			
Кадастровый номер:	72:23:0221003:18436		
Номер кадастрового квартала:	72:23:0221003		
Дата присвоения кадастрового номера:	27.01.2016		
Ранее присвоенный государственный учетный номер:	данные отсутствуют		
Адрес:	Томенская область, город Томень, улица Мебельщиков, 6/7		
Площадь:	94.8		
Назначение:	Нежилое помещение		
Наименование:	помещение		
Номер, тип этажа, на котором расположено помещение, машино-место	Этаж № 1		
Вид жилого помещения:	данные отсутствуют		
Кадастровая стоимость, руб.:	1632505.3		
Кадастровые номера иных объектов недвижимости, в пределах которых расположен объект недвижимости:	72:23:0221003:18412		
Виды разрешенного использования:	данные отсутствуют		
Сведения об отнесении жилого помещения к определенному виду жилых помещений специализированного жилищного фонда, к жилым помещениям наемного дома социального использования или наемного дома коммерческого использования:	данные отсутствуют		
Статус записи об объекте недвижимости:	Сведения об объекте недвижимости имеют статус "актуальные"		
Особые отметки:	данные отсутствуют		
Получатель выписки:	Ямов Олег Федорович (представитель правообладателя), Правообладатель: "Государственная корпорация" Агентство по страхованию вкладов", ИНН: 7708514824		
Полное наименование должности	полный представитель МП		
	И.С. ДУМПАЧЕНКО		
	инициалы, фамилия		




Выписка из Единого государственного реестра недвижимости характеристика и зарегистрированных правах на объект недвижимости
 Сведения о зарегистрированных правах

Помещение			
вид объекта недвижимости			
Лист № 1 раздела 2	Всего листов раздела 2. 1	Всего разделов: 3	Всего листов выписки: 4
20 апреля 2021г.			
Кадастровый номер:	72:23:0221003:18436		

1	Правообладатель (правообладатели):	1.1	Сибирский банк реконструкции и развития (Общество с ограниченной ответственностью), ИНН: 2125002247
2	Вид, номер, дата и время государственной регистрации права:	2.1	Собственность 72:23:0221003:18436-72/050/2021-23 20.04.2021 09:39:47
3	Документы-основания	3.1	Постановление о передаче не реализованного в принудительном порядке имущества должника взыскателю от 25.12.2020 № 72027/20/62666 Решение Калининского районного суда города Тюмени от 26.11.2018
4	Сведения об осуществлении государственной регистрации сделки, права, ограничения права без необходимого в силу закона согласия третьего лица, органа:	4.1	Акт о передаче не реализованного имущества должника взыскателю от 08.02.2021 данные отсутствуют
5	Ограничение прав и обременение объекта недвижимости:		не зарегистрировано
6	Заявленные в судебном порядке права требования:		данные отсутствуют
7	Сведения о возращении в отношении зарегистрированного права:		данные отсутствуют
8	Сведения о наличии решения об изъятии объекта недвижимости для государственных и муниципальных нужд:		данные отсутствуют
9	Сведения о невозможности государственной регистрации без личного участия правообладателя или его законного представителя:		данные отсутствуют
10	Правопритязания и сведения о наличии поступивших, но не рассмотренных заявлений о проведении государственной регистрации права (перехода, прекращения права), ограничения права или обременения объекта недвижимости, сделки в отношении объекта недвижимости:		отсутствуют

И.С. ДУМЛАЧЕНКО

инициалы, фамилия

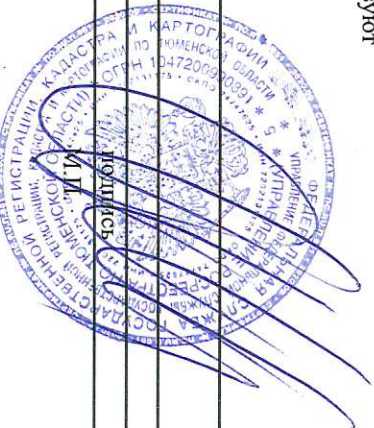

Выписка из Единого государственного реестра недвижимости об основных характеристиках и зарегистрированных правах на объект недвижимости
 План расположения помещения, машино-места на этаже (плане этажа)


Помещение

вид объекта недвижимости

Лист № 1 раздела 5	Всего листов раздела 5: 2	Всего разделов: 3	Всего листов выписки: 4
20 апреля 2021г.			
Кадастровый номер: 72:23:0221003:18436		Номер этажа (этажей): 1	

План части этажа

1 этаж
3 подвезд

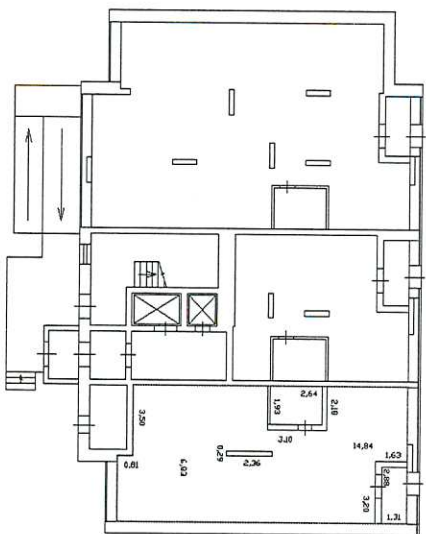


Масштаб 1:200

Условные обозначения:
 { - контур помещения
 L_н - размер квартиры

Масштаб 1

полное наименование Должности			
-------------------------------	--	--	--

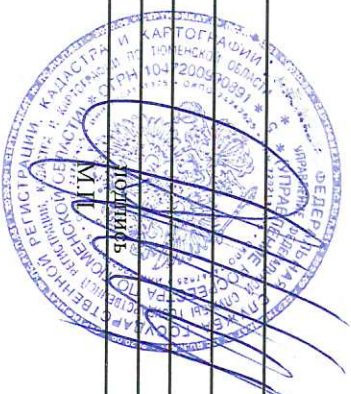

И.С. ПУШКАЧЕВ
Инициалы, фамилия

Помещение
вид объекта недвижимости

Лист № 2 раздела 5

Всего листов раздела 5: 2

Всего разделов: 3


Всего листов выписки: 4

20 апреля 2021г.

Кадастровый номер: 72:23:0221003:18436

Номер этажа (этажей): 1

1 этаж
3 подъезд

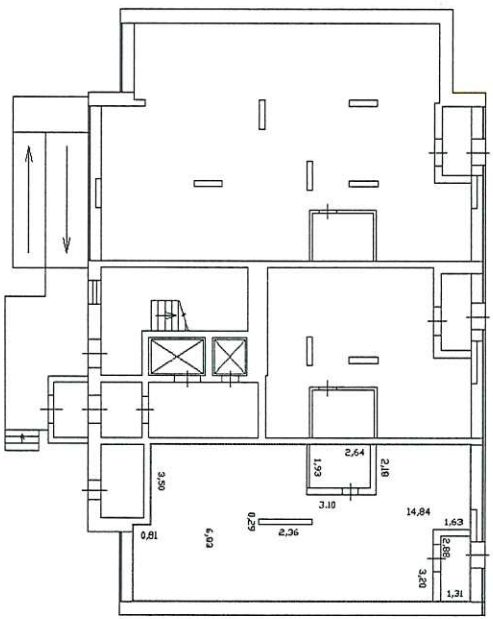

Масштаб 1:200

Условные обозначения:
— { — колонтитулы
L-10 - номер квартиры

Масштаб 1

ПОЛНОЕ НАИМЕНОВАНИЕ ДОЛЖНОСТИ			
	подпись		
		И.С. ДУМПАЧЕНКО	
		инициалы, фамилия	

