

Выписка из Единого государственного реестра недвижимости об основных характеристиках и зарегистрированных правах на объект недвижимости

Сведения об основных характеристиках объекта недвижимости

В Единый государственный реестр недвижимости внесены следующие сведения:

Раздел 1 Лист 1

Помещение

Вид объекта недвижимости

Лист № 1 раздела 1

Всего листов раздела 1: 1

Всего разделов: 3

Всего листов выписки: 4

20 апреля 2021г.

Кадастровый номер:

72:23:0221003:18438

Номер кадастрового квартала:

72:23:0221003

Дата присвоения кадастрового номера:

27.01.2016

Ранее присвоенный государственный учетный номер:

данные отсутствуют

Адрес:

Тюменская область, город Тюмень, улица Мебельщиков, 6/9

Площадь:

153,4

Назначение:

Нежилое помещение

Наименование:

помещение

Номер, тип этажа, на котором расположено помещение, машино-место

Этаж № 1

Вид жилого помещения:

данные отсутствуют

Кадастровая стоимость, руб.:

2641627,77

Кадастровые номера иных объектов недвижимости, в пределах которых расположен объект недвижимости:

72:23:0221003:18412

Виды разрешенного использования:

данные отсутствуют

Сведения об отнесении жилого помещения к определенному виду жилых помещений специализированного жилищного фонда, к жилью помещений наемного дома социального использования или наемного дома коммерческого использования:

данные отсутствуют

Статус записи об объекте недвижимости:

Сведения об объекте недвижимости имеют статус "актуальные"

Особые отметки:

данные отсутствуют

Получатель выписки:

Яков Олег Федорович (представитель правообладателя),
Правообладатель: Государственная корпорация "Агентство по страхованию вкладов", ИНН: 7708514824

полное наименование должности

подпись

И.С. ДУМНЯЧЕНКО

инициалы, фамилия



Выписка из Единого государственного реестра недвижимости об основных характеристиках и зарегистрированных правах на объект недвижимости
 Сведения о зарегистрированных правах

Помещение			
вид объекта недвижимости			
Лист № 1 раздела 2	Всего листов раздела 2: 1	Всего разделов: 3	Всего листов выписки: 4
20 апреля 2021г.			
Кадастровый номер:		72:23:0221003:18438	

1	Правообладатель (правообладатели):	1.1	Сибирский банк реконструкции и развития (Общество с ограниченной ответственностью), ИНН: 2125002247
2	Вид, номер, дата и время государственной регистрации права:	2.1	Собственность 72:23:0221003:18438-72/050/2021-23 20.04.2021 09:39:47
3	Документы-основания	3.1	Постановление о передаче не реализованного в принудительном порядке имущества должника выскателю от 25.12.2020 № 72027/20/62666 Решение Калининского районного суда города Томени от 26.11.2018
4	Сведения об осуществлении государственной регистрации сделки, права, ограничения права без необходимого в силу закона согласия третьего лица, органа:	4.1	Акт о передаче нереализованного имущества должника выскателю от 08.02.2021 данные отсутствуют
5	Отражение прав и обременение объекта недвижимости:		не зарегистрировано
6	Заявленные в судебном порядке права требования:		данные отсутствуют
7	Сведения о возращении в отношении зарегистрированного права:		данные отсутствуют
8	Сведения о наличии решения об изъятии объекта недвижимости для государственных и муниципальных нужд:		данные отсутствуют
9	Сведения о невозможности государственной регистрации без личного участия правообладателя или его законного представителя:		данные отсутствуют
10	Правопритязания и сведения о наличии поступивших, но не рассмотренных заявлений о проведении государственной регистрации права (перехода, прекращения права), отращения права или обременения объекта недвижимости, сделки в отношении объекта недвижимости:		отсутствуют




полное наименование должности И.С. ДУМЛАНЕНКО
инициалы, фамилия

Выписка из Единого государственного реестра недвижимости об основных характеристиках и зарегистрированных правах на объект недвижимости
План расположения помещения, машино-места на этаже (плане этажа)

Помещение			
вид объекта недвижимости			
Лист № 1 раздела 5	Всего листов раздела 5: 2	Всего разделов: 3	Всего листов выписки: 4
20 апреля 2021г.			
Кадастровый номер: 72:23:0221003:18438		Номер этажа (этажей): 1	

План части этажа

1 этаж
3 подвезд

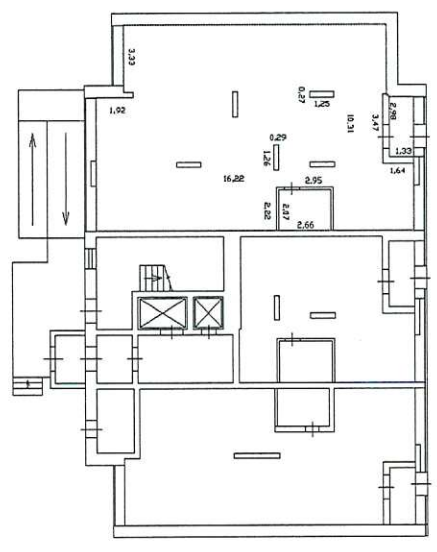


Масштаб 1:200

Условные обозначения:
— { — — — — — } - контур помещения
L, a - номер этажа

Масштаб 1

Полное наименование должности	
И.С. ПУМДАНЕНКО	
инициалы, фамилия	

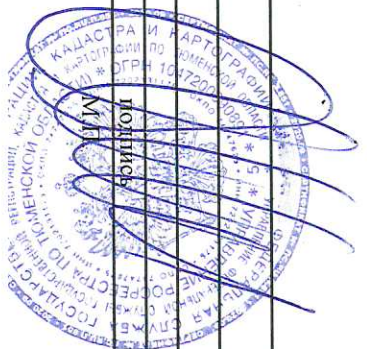

Помещение

ВИД ОБЪЕКТА НЕДВИЖИМОСТИ

Лист № 2 раздела 5

Всего листов раздела 5. 2

Всего разделов: 3


Всего листов выписки: 4

20 апреля 2021г.

Кадастровый номер: 72:23:0221003:18438

Номер этажа (этажей): 1

1 этаж
3 подвеза

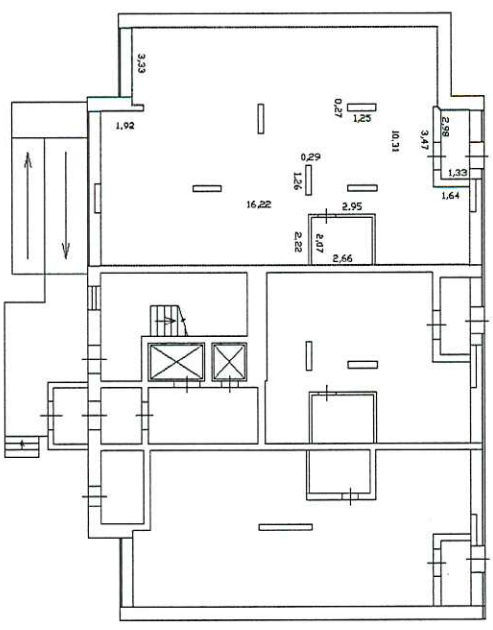

Масштаб 1:200

Условные обозначения:
— - контур помещения
Л-П - люверс картриджа

Масштаб 1

ПОЛНОЕ НАИМЕНОВАНИЕ ДОЛЖНОСТИ			
	полный		
	И.С. ДУМІНЧЕНКО		
	инициалы, фамилия		

