

РАЗРЕШЕНИЕ НА СТРОИТЕЛЬСТВО


при строительстве, реконструкции, капитальном ремонте
зданий, сооружений, объектов незавершенного строительства

НЕ ПРЕДЪЯВЛЕНО

Подпись: *И.И. Белкин* Ф.И.О. *И.И. Белкин*
Дата: *28.08.2012*

План 1 этажа Лит. Д, Д1

h=2.80

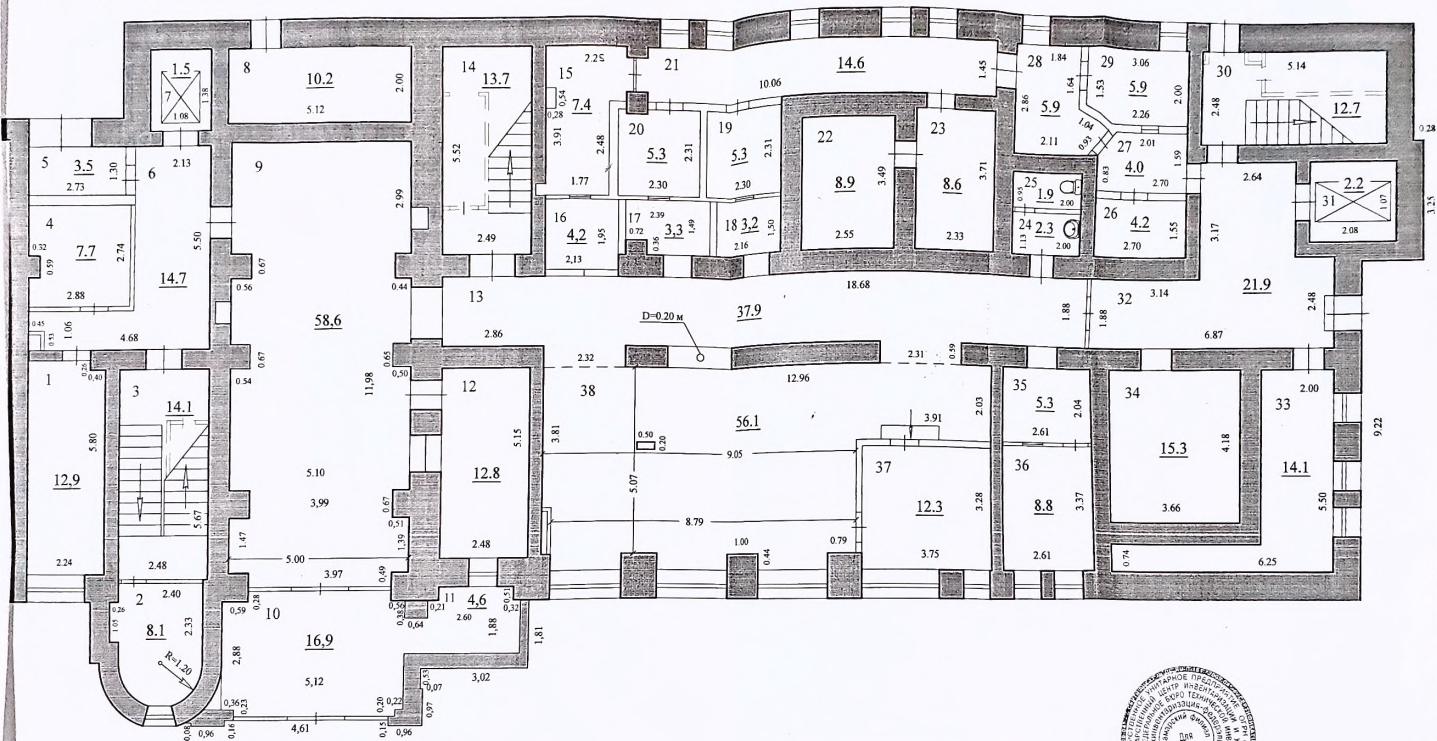

Самарский филиал ФГУП "Ростехнадзор" Федеральное БТИ				Лист 2	
Полный или частичный объект				Листов 8	
Самарская область, г. Самара,				Масштаб 1:100	
Должность	Фамилия И.О.	Подпись	Дата	р/я Ленинский, ул. Вилковская, д. 138	
Гл. инженер	Гладышев И.Г.	<i>И.Г. Гладышев</i>	28.08.2012		
Начальник отдела	Лысенкова Т.А.	<i>Т.А. Лысенкова</i>			
Инженер	Зарубина Е.В.	<i>Е.В. Зарубина</i>			

РАЗРЕШЕНИЕ НА СТРОИТЕЛЬСТВО


при строительстве, реконструкции, капитальном ремонте зданий, сооружений, объектов незавершенного строительства

НЕ ПРЕДЪЯВЛЕНО

Подпись: *В.В. Сидорова* Ф.И.О. *Сидорова В.В.*
 Дата: *28.08.2012*

План 2 этажа Лит. Д

h=2.80

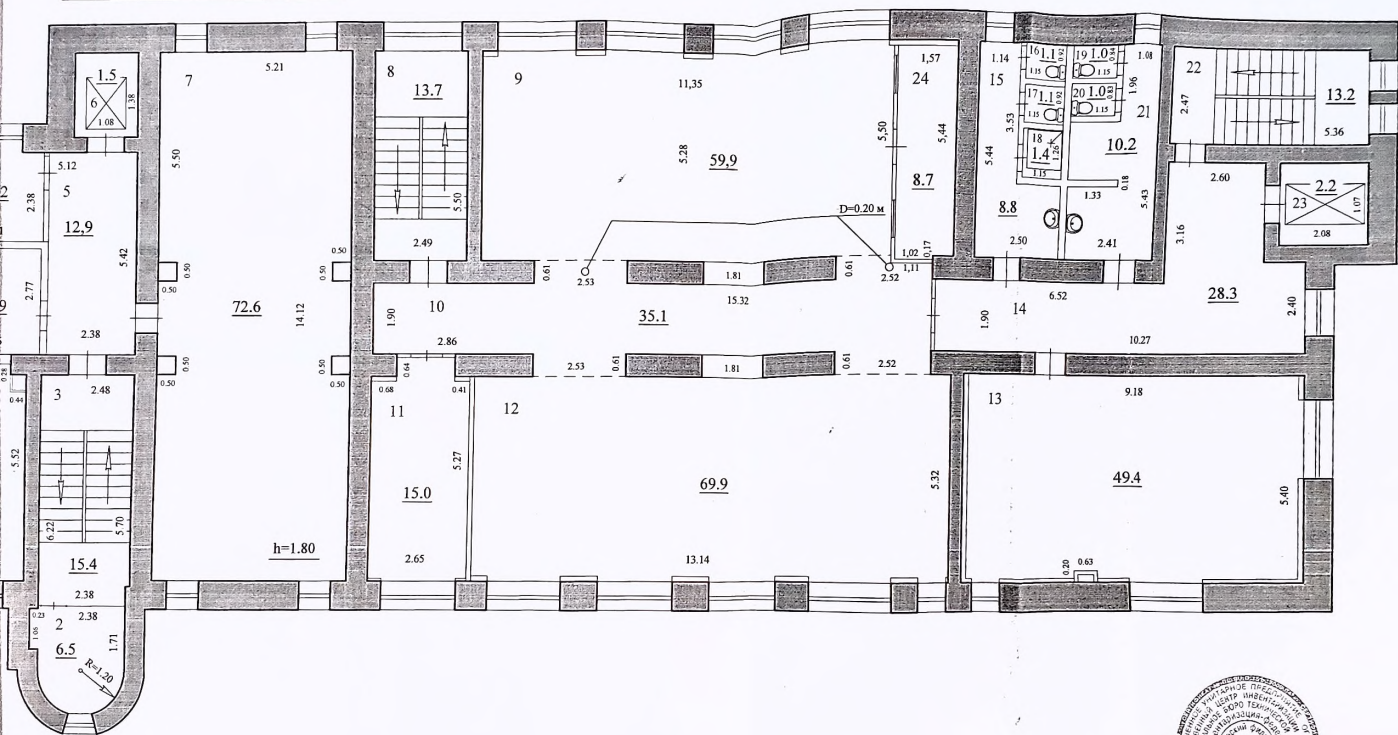

Самарский филиал ФГБУ "Ростехнаучиспытания и Исследования БТИ"

Позиционный план несущего каркаса



Должность	Фамилия И.О.	Подпись	Дата	Лист
Гл. инженер	Глаженков И.В.	<i>И.В. Глаженков</i>		3
Начальник отдела	Лысенков Т.А.	<i>Т.А. Лысенков</i>		8
Инженер	Зарубина Е.В.	<i>Е.В. Зарубина</i>	28.08.2012	1:100

Самарская область, г. Самара, р. Ленинский, ул. Виновоковская, д. 138

МОНТЕ
ИСПЫТАНИЯ
Самара
1976

План 3 этажа Лит. Д

h=2.92

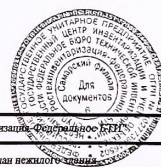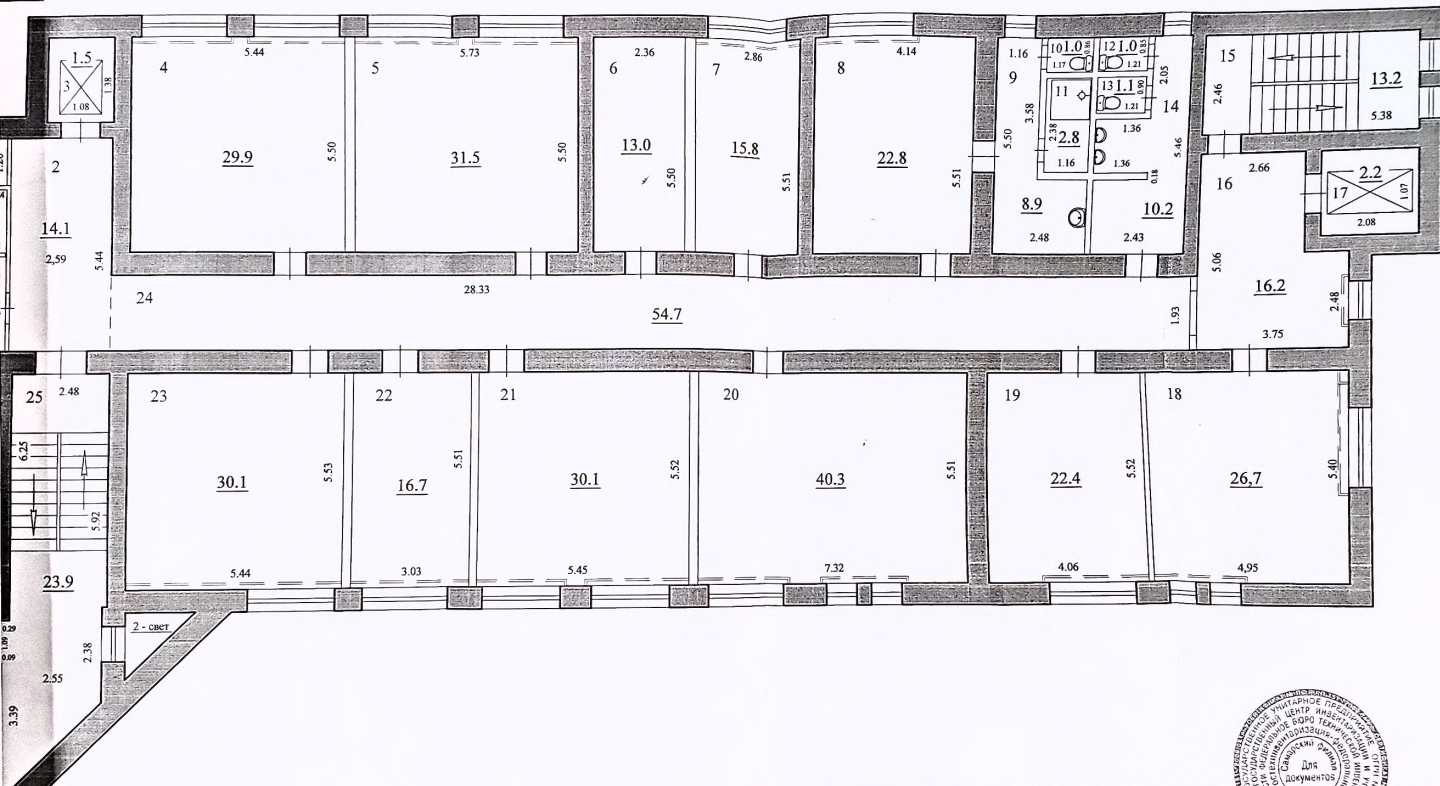

Самарский филиал ФГУП "Ростехинформатизация" Федеральное КБН

Позиция план нежилых зданий


Должность	Фамилия И.О.	Подпись	Дата	Лист	4
Гл. инженер	Глаженков И.Г.	<i>[Signature]</i>		Листов	8
Начальник отдела	Льсеняева Т.А.	<i>[Signature]</i>		Масштаб	1:100
Инженер	Зарубина Е.В.	<i>[Signature]</i>	28.08.2012		

Самарская область, г. Самара,
ра. Левитский, ул. Вилоновская, д. 138

План 4 этажа Лит. Д

h=2.95

Панорус

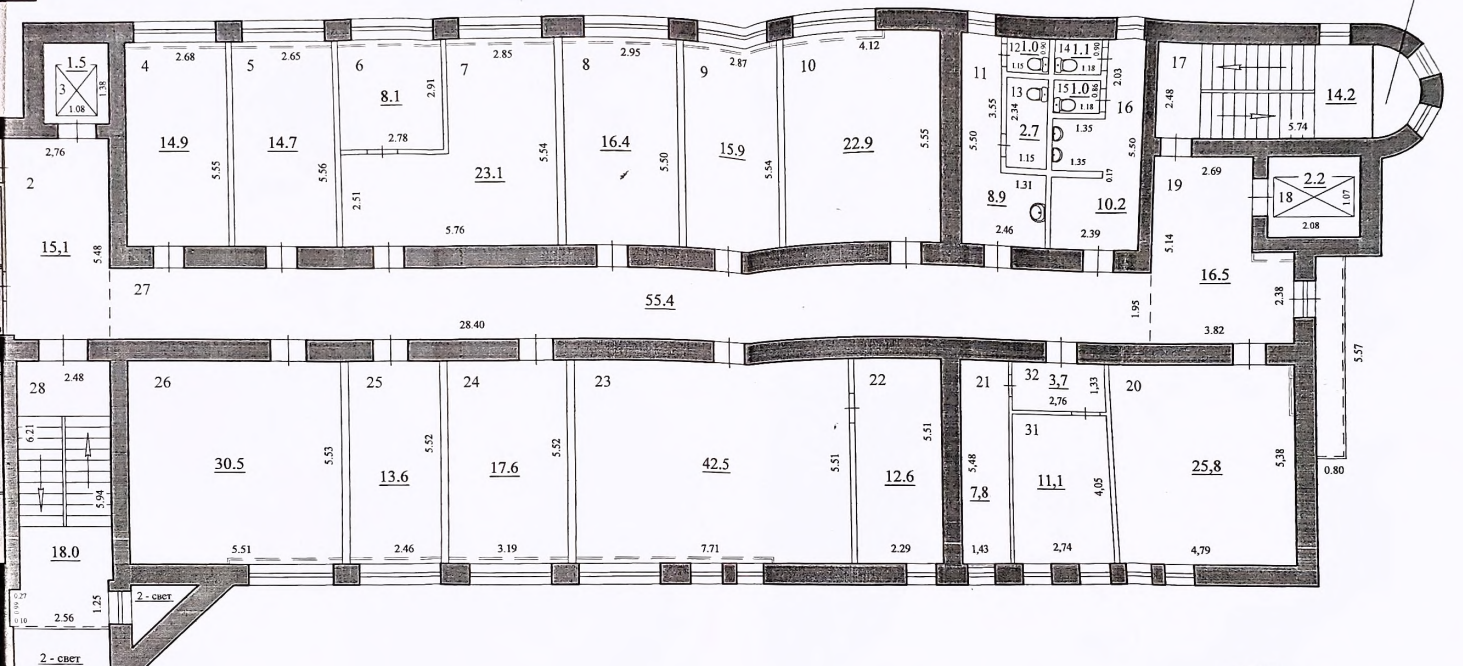

Самарский филиал ФГУП "Ростехинформационно-технологический центр" ФГУП

Проштампованная печать: Самарская область, г. Самара, р. Ленинский, ул. Вышловская, д. 138


Должность	Фамилия И.О.	Подпись	Дата
Т.л. инженер	Галжиков И.И.	<i>[Signature]</i>	
Начальник отдела	Дысенков Е.А.	<i>[Signature]</i>	
Инженер	Зарубина Е.В.	<i>[Signature]</i>	28.08.2012

Ист	5
Листов	8
Масштаб	1:100

ВНЕШНЕ НА СТРОИТЕЛЬНО
 весте, реконструкции, капитальном ремонте
 зданий, объектов инженерного строительства
 НЕ ПРЕДВЯЖЕНО
 Ф.И.О. *В.В. Вербина*
С.В. Сидор

План 5 этажа Лит. Д

h=2,90


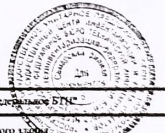


Самарский филиал ФГБУП "Ростехинвентаризация-Оценочный БТИ"				Протокол № _____	
Должность	Фамилия И.О.	Подпись	Дата	Самарская область, г. Самара, р-н Ленинский, ул. Вязовый, д. 158	Лист 3
Гл. инженер	Глаженков И.П.	<i>[Signature]</i>	28.08.2012		Лист 3
Начальник отдела	Лысенков Е.А.	<i>[Signature]</i>			
Инженер	Варубай Е.В.	<i>[Signature]</i>			

РАБОТЫ ПО СТРОИТЕЛЬСТВУ
 на строительство, реконструкцию, капитальный ремонт
 объектов несамоходного транспорта
 и прицепов к ним
 4-ИО
 Исполнитель: *В.А.К.*

План 6 этажа Лит. Д

№-2.00

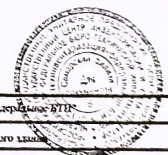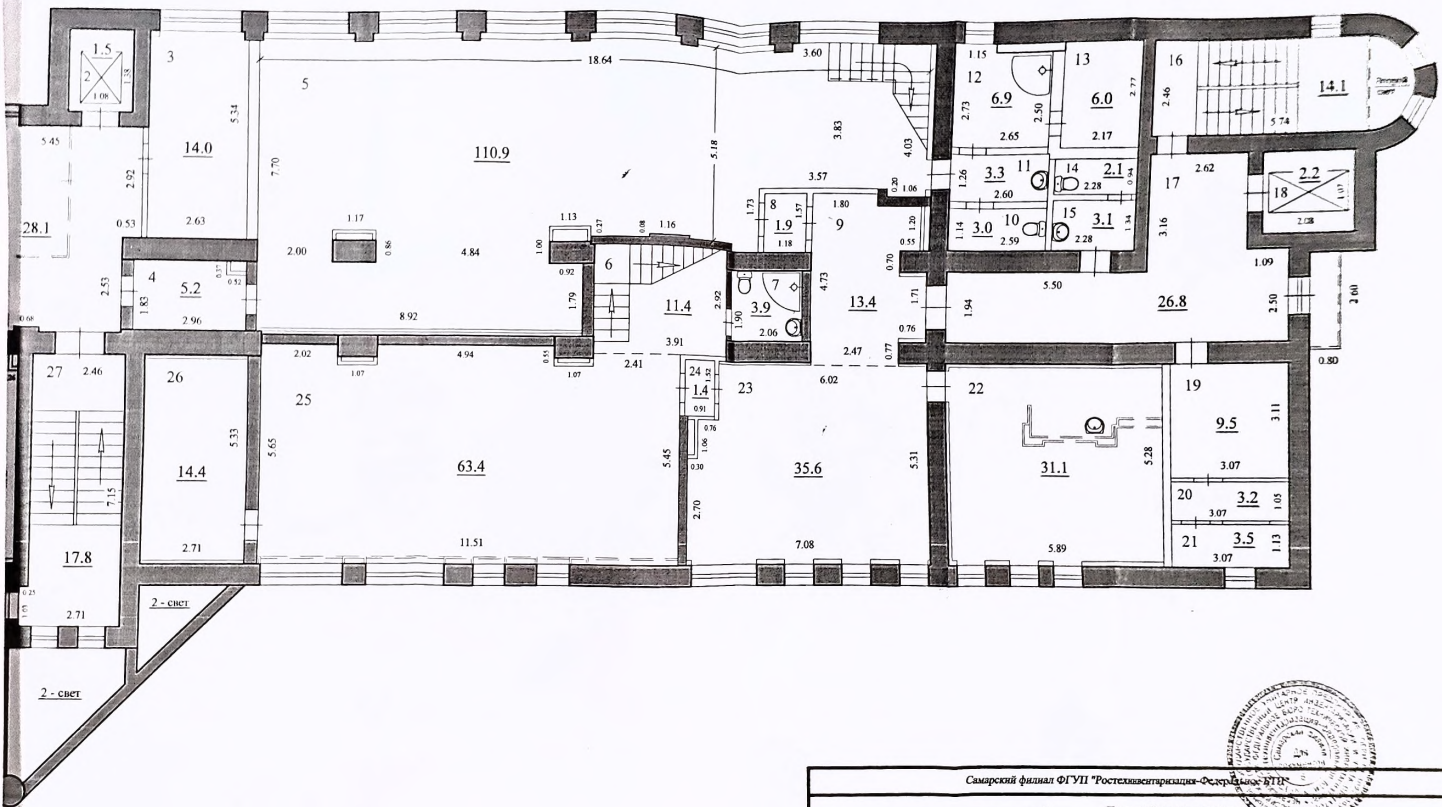

Самарский филиал ФГУП "Ростехинженерия-Федеральное ВТИ"

Подготовил план несколько зданий

Должность	Фамилия И.О.	Подпись	Дата
Гл. инженер	Глаженков И.Г.	<i>[Signature]</i>	
Начальник отдела	Лысенков Т.Д.	<i>[Signature]</i>	
Инженер	Варубин Е.В.	<i>[Signature]</i>	28.08.2012

Лист	7
Листов	8
Масштаб	1:100



Самарская область, г. Самара,
 пр. Ленинский, ул. Вольномарская, д. 1/8

Высота
пальцы

С/П

План 7 этажа Лит. Д

h=2.50

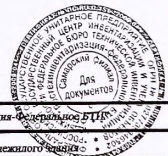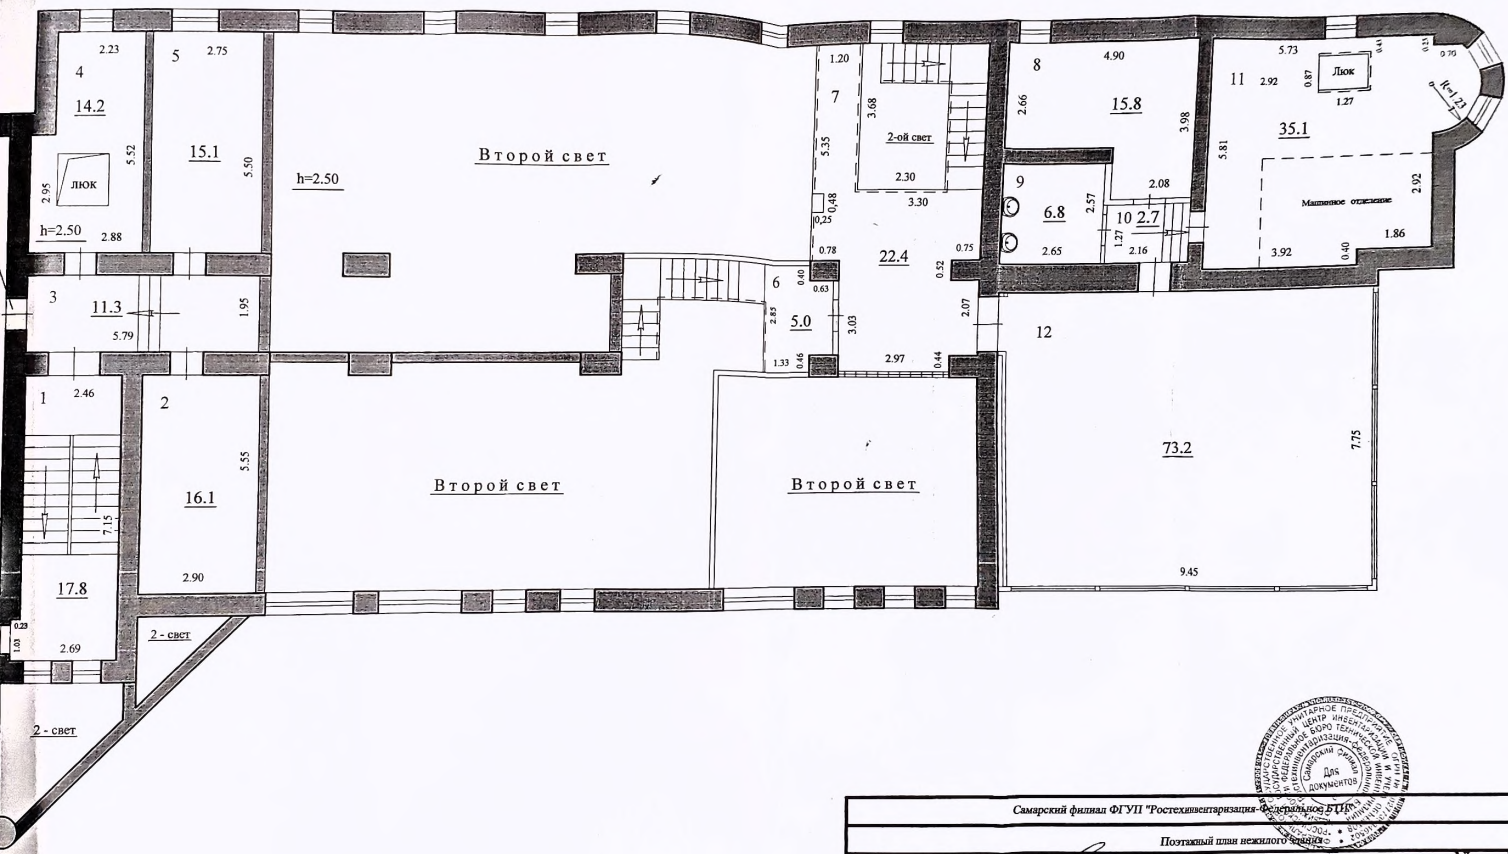

Самарский филиал ФГУП "Ростехинформатизация" - Федеральное БТИ				Лист 8	
Позывной план нежилого здания				Листов 8	
Должность	Фамилия И.О.	Подпись	Дата	Самарская область, г. Самара,	Масштаб 1:100
Гл. инженер	Глаженков И.П.	<i>[Signature]</i>		р-н Ленинский, ул. Выдогонская, д. 138	
Инженер	Зарубина Е.В.	<i>[Signature]</i>	28.08.2012		