

Управление Федеральной службы государственной регистрации, кадастра и картографии по Республике Башкортостан
полное наименование органа регистрации прав

Выписка из Единого государственного реестра недвижимости об основных характеристиках и зарегистрированных правах на объект недвижимости

Сведения об основных характеристиках объекта недвижимости

В Единый государственный реестр недвижимости внесены следующие сведения:

Раздел 1 Лист 1

Здание		Вид объекта недвижимости	
Лист № 1 раздела 1	Всего листов раздела 1: 1	Всего разделов: 3	Всего листов выписки: 3
1 июля 2021г.	Кадастровый номер: 02:55:010701:253		
Номер кадастрового квартала:	02:55:010701		
Дата присвоения кадастрового номера:	09.10.2013		
Ранее присвоенный государственный учетный номер:	Инвентарный номер 1003/70: Условный номер 02-04-01/068/2005-338		
Местоположение:	Республика Башкортостан, г.Уфа, Советский р-н, ул.Степана Злобина, д.31, корп.6		
Площадь:	8.2		
Назначение:	Нежилое		
Наименование:	склад		
Количество этажей, в том числе подземных этажей:	1, в том числе подземных 0		
Год ввода в эксплуатацию по завершении строительства:	данные отсутствуют		
Год завершения строительства:	данные отсутствуют		
Кадастровая стоимость, руб.:	140405.89		
Кадастровые номера иных объектов недвижимости, в пределах которых расположен объект недвижимости:	02:55:010701:7		
Кадастровые номера помещений, машино-мест, расположенных в здании или сооружении:	данные отсутствуют		
Виды разрешенного использования:	данные отсутствуют		
Статус записи об объекте недвижимости:	Сведения об объекте недвижимости имеют статус "актуальные, ранее учтенные"		
Особые отметки:	Сведения, необходимые для заключения раздела: 5 - План расположения помещения, машино-места на этаже (плане этажа), отсутствуют.		
Получатель выписки:	Шайхуллина Эльмира Ильдаровна (представитель правообладателя), Правообладатель: Общество с ограниченной ответственностью "Центральный коммерческий банк", ИНН: 7703009320		

ВАЛЕДИНОВАР С		ГОСУДАРСТВЕННЫЙ	
полное наименование должности		РЕГИСТРАТОР	
		ПРАВ	инициалы, фамилия
			М.П.



Выписка из Единого государственного реестра недвижимости характеристик и зарегистрированных прав на объект недвижимости
Сведения о зарегистрированных правах

Здание			
вид объекта недвижимости			
Лист № 1 раздела 2	Всего листов раздела 2: 1	Всего разделов: 3	Всего листов выписки: 3
1 июля 2021г.			
Кадастровый номер:		02:55:010701:253	

1	Правообладатель (правообладатели):	1.1	Центральный коммерческий банк общество с ограниченной ответственностью, ИНН: 7703009320
2	Вид, номер, дата и время государственной регистрации права:	2.1	Собственность 02:55:010701:253-02/373/2021-22 01.07.2021 11:24:34
4	Сведения об осуществлении государственной регистрации сделки, права, ограничения права без необходимости в силу закона согласия третьего лица, органа:	4.1	данные отсутствуют
5	Ограничение прав и обременение объекта недвижимости:		не зарегистрировано
6	Заявленные в судебном порядке права требования:		данные отсутствуют
7	Сведения о возращении в отношении зарегистрированного права:		данные отсутствуют
8	Сведения о наличии решения об изъятии объекта недвижимости для государственных и муниципальных нужд:		данные отсутствуют
9	Сведения о невозможности государственной регистрации без личного участия правообладателя или его законного представителя:		данные отсутствуют
10	Правопритязания и сведения о наличии поступивших, но не рассмотренных заявлений о проведении государственной регистрации права (перехода, прекращения права), ограничения права или обременения объекта недвижимости, сделки в отношении объекта недвижимости:		Представлены документы на государственную регистрацию: Право: Запись об изменении

ГОСУДАРСТВЕННЫЙ РЕГИСТРАТОР	
полное наименование должности	подпись
М.П.	инициалы, фамилия



ВАЛЕДИНОВАР С

Выписка из Единого государственного реестра недвижимости об основных характеристиках и зарегистрированных правах на объект недвижимости
 Описание местоположения объекта недвижимости

Здание

Вид объекта недвижимости

Лист № 1 раздела 4

Всего листов раздела 4: 1

Всего разделов: 3


Всего листов выписки: 3

1 июля 2021г.

Кадастровый номер:

02:55:010701:253

Схема расположения объекта недвижимости (части объекта недвижимости) на земельном участке(ах)

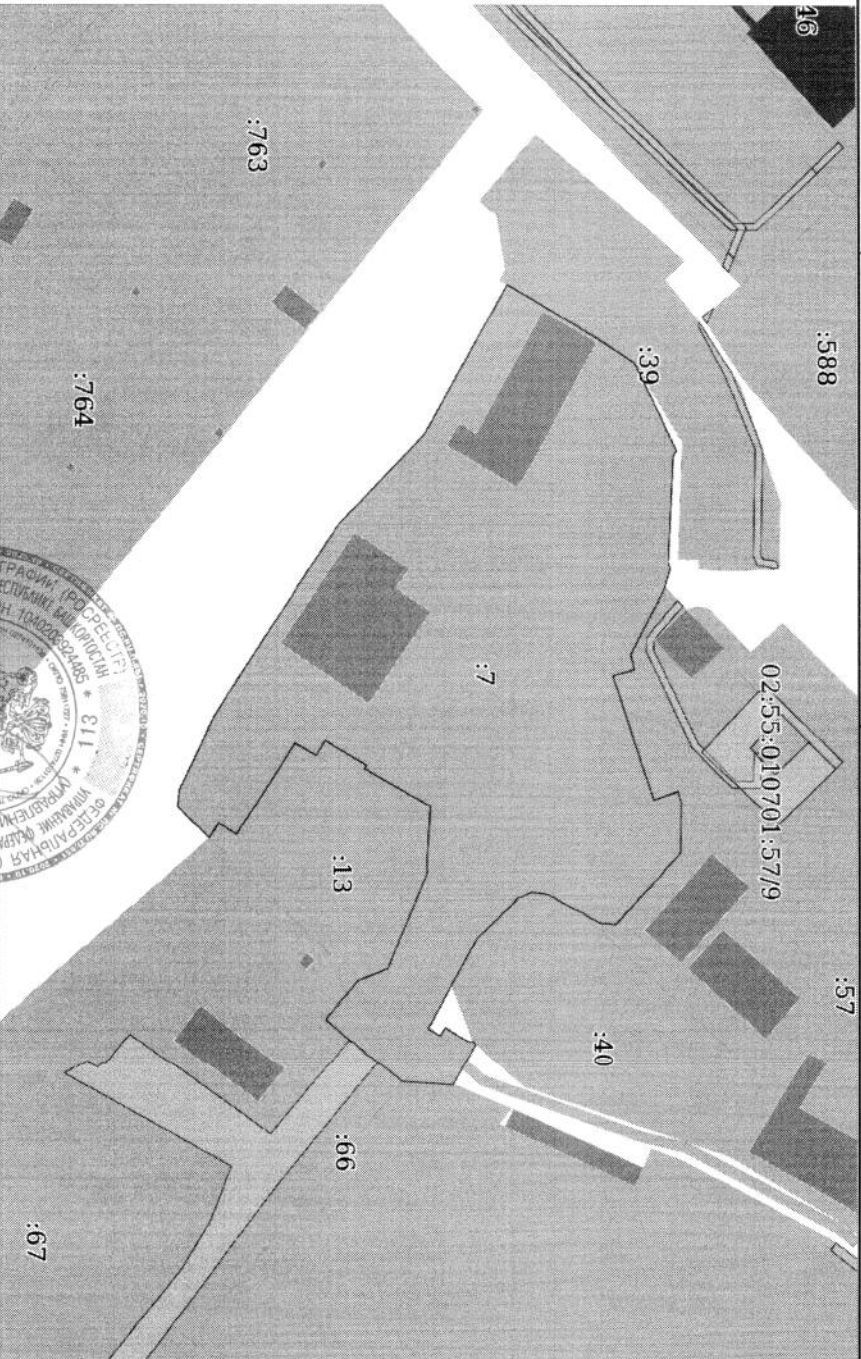

Масштаб 1:2000

Условные обозначения:

ГОСУДАРСТВЕННЫЙ

РЕГИСТРАТОР

полное наименование должности

подпись

ВАЛЕНТИНОВА С.

инициалы, фамилия



Управление Федеральной службы государственной регистрации, кадастра и картографии по Республике Башкортостан
полное наименование органа регистрации прав

Выписка из Единого государственного реестра недвижимости внесены основные характеристики и зарегистрированных права на объект недвижимости

Сведения об основных характеристиках объекта недвижимости
В Единый государственный реестр недвижимости внесены следующие сведения:

Раздел 1 Лист 1

Этапие			
вид объекта недвижимости			
Лист № 1 раздела 1	Всего листов раздела 1: 1	Всего разделов: 3	Всего листов выписки: 3
1 июля 2021г.	Кадастровый номер: 02:55:010701:242		
Номер кадастрового квартала:	02:55:010701		
Дата присвоения кадастрового номера:	09.10.2013		
Ранее присвоенный государственный учетный номер:	Инвентарный номер 100370; Условный номер 02-04-01/068/2005-334		
Местоположение:	Республика Башкортостан, г.Уфа, Советский р-н, ул.Степана Знобина, д.31, корп.6		
Площадь:	8,2		
Назначение:	Нежилое		
Наименование:	ТП		
Количество этажей, в том числе подземных этажей:	1, в том числе подземных 0		
Год ввода в эксплуатацию по завершении строительства:	данные отсутствуют		
Год завершения строительства:	данные отсутствуют		
Кадастровая стоимость, руб.:	140405,89		
Кадастровые номера иных объектов недвижимости, в пределах которых расположен объект недвижимости:	02:55:010701:7		
Кадастровые номера помещений, машино-мест, расположенных в здании или сооружении:	данные отсутствуют		
Виды разрешенного использования:	данные отсутствуют		
Статус записи об объекте недвижимости:	Сведения об объекте недвижимости имеют статус "актуальные, ранее учтенные"		
Особые отметки:	Сведения, необходимые для заполнения раздела: 5 - План расположения помещения, машино-места на этаже (этаже этажа), отсутствуют.		
Получатель выписки:	Шайхудинов Эльмира Ильдаровна (представитель правообладателя), Правообладатель: Общество с ограниченной ответственностью "Центральный коммерческий банк", ИНН: 7703009320		

<p>ГОСУДАРСТВЕННЫЙ РЕГИСТРАТОР</p> 	
полное наименование должности	подпись
	М.П.
	инициалы, фамилия

ВАЛЕТ ДИНОВАР.С.

Выписка из Единого государственного реестра недвижимости об основных характеристиках и зарегистрированных правах на объект недвижимости
Сведения о зарегистрированных правах

Здание	
вид объекта недвижимости	
Лист № 1 раздела 2	Всего листов раздела 2: 1
Всего разделов: 3	
Всего листов выписки: 3	
1 июля 2021г.	
Кадастровый номер:	02:55:010701:242

1	Правообладатель (правообладатели):	1.1	Центральный коммерческий банк общество с ограниченной ответственностью, ИНН: 7703009320
2	Вид, номер, дата и время государственной регистрации права:	2.1	Собственность 02:55:010701:242-02/373/2021-18 01.07.2021 11:24:34
4	Сведения об осуществлении государственной регистрации сделки, права, ограничения права без необходимого в силу закона согласия третьего лица, органа:	4.1	данные отсутствуют
5	Ограничение прав и обременение объекта недвижимости:		не зарегистрировано
6	Заявленные в судебном порядке права требования:		данные отсутствуют
7	Сведения о возращении в отношении зарегистрированного права:		данные отсутствуют
8	Сведения о наличии решения об изъятии объекта недвижимости для государственных и муниципальных нужд:		данные отсутствуют
9	Сведения о невозможности государственной регистрации без личного участия правообладателя или его законного представителя:		данные отсутствуют
10	Правопритязания и сведения о наличии поступивших, но не рассмотренных заявлений о проведении государственной регистрации права (перехода, прекращения права), ограничения права или обременения объекта недвижимости, сделки в отношении объекта недвижимости:		Представлены документы на государственную регистрацию: Право: Запись об изменении

ГОСУДАРСТВЕННЫЙ	
ПОЛНОЕ НАИМЕНОВАНИЕ ДОЛЖНОСТИ	
М.П.	инициалы, фамилия



ВАЛЕТДИНОВАР.С.

Выписка из Единого государственного реестра недвижимости об основных характеристиках и зарегистрированных правах на объект недвижимости
 Описание местоположения объекта недвижимости


Здание			
вид объекта недвижимости			

Лист № 1 раздела 4	Всего листов раздела 4: 1	Всего разделов: 3	Всего листов выписки: 3
--------------------	---------------------------	-------------------	-------------------------

1 июля 2021г.	
---------------	--

Кадастровый номер:	02:55:010701:242
--------------------	------------------

Схема расположения объекта недвижимости (части объекта недвижимости) на земельном участке (ах)

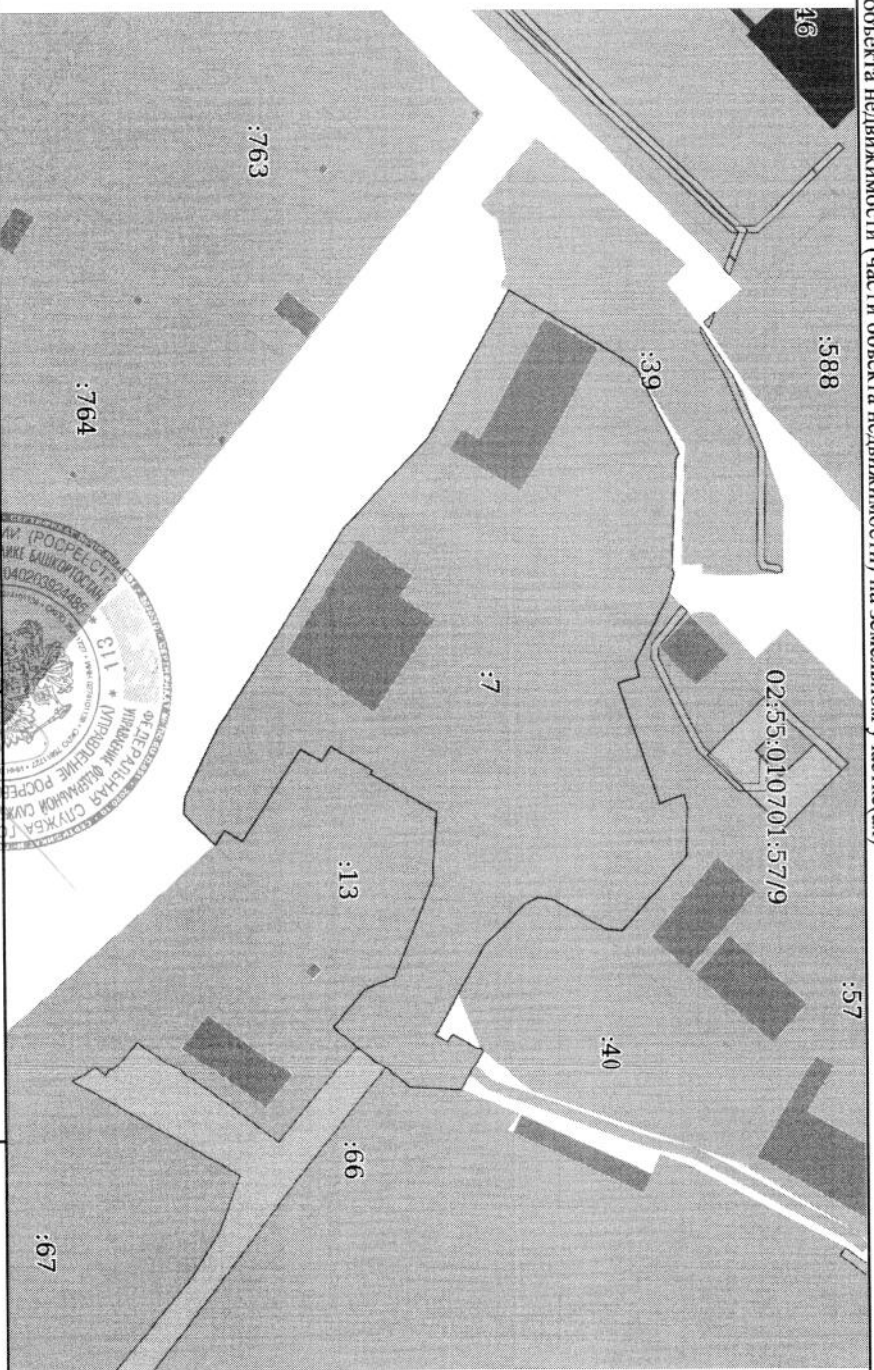

Масштаб 1:2000	Условные обозначения:
----------------	-----------------------

РОСРЕЕСТР РОССИИ РЕГИСТРАТОР	
Прав	полное наименование должности
РАЕГЕДИНОВАР С.	
инициалы, фамилия	



Управление Федеральной службы государственной регистрации, кадастра и картографии по Республике Башкортостан

полное наименование органа регистрации прав

Выписка из Единого государственного реестра недвижимости об основных характеристиках и зарегистрированных правах на объект недвижимости

Сведения об основных характеристиках объекта недвижимости

В Единый государственный реестр недвижимости внесены следующие сведения:

Раздел 1 Лист 1

Здание	
вид объекта недвижимости	
Лист № 1 раздела 1	Всего листов раздела 1 : 1
	Всего разделов: 3
	Всего листов выписки: 3
1 июля 2021г.	
Кадастровый номер:	02:55:010701:244
Номер кадастрового квартала:	02:55:010701
Дата присвоения кадастрового номера:	09.10.2013
Ранее присвоенный государственный учетный номер:	Инвентарный номер 100370; Условный номер 02-04-01/068/2005-335
Местоположение:	Республика Башкортостан, г.Уфа, Советский р-н, ул.Степана Злобина, д.31, корп.6
Площадь:	15,6
Назначение:	Нежилое
Наименование:	сторожка
Количество этажей, в том числе подземных этажей:	2, в том числе подземных 0
Год ввода в эксплуатацию по завершении строительства:	данные отсутствуют
Год завершения строительства:	данные отсутствуют
Кадастровая стоимость, руб.:	266963,11
Кадастровые номера иных объектов недвижимости, в пределах которых расположен объект недвижимости:	02:55:010701:7
Кадастровые номера помещений, машино-мест, расположенных в здании или сооружении:	данные отсутствуют
Виды разрешенного использования:	данные отсутствуют
Статус записи об объекте недвижимости:	Сведения об объекте недвижимости имеют статус "актуальные, ранее учтенные"
Особые отметки:	Сведения, необходимые для заполнения раздела: 5 - План расположения помещения, машино-места на этаже (плане-этажа), отсутствуют.
Получатель выписки:	Шайхуллина Эльмира Ильдаровна (представитель правообладателя), Правообладатель: Общество с ограниченной ответственностью "Центральный коммерческий банк", ИНН: 7703009320

**ГОСУДАРСТВЕННЫЙ
РЕГИСТРАТОР**

ПРАВ

полное наименование должности

подпись

М.П.

ВАЛЕТДИНОВАР.С.

инициалы, фамилия

Выписка из Единого государственного реестра недвижимости об основных характеристиках и зарегистрированных правах на объект недвижимости
Сведения о зарегистрированных правах

Здание		
вид объекта недвижимости		
Лист № 1 раздела 2	Всего листов раздела 2: 1	Всего разделов: 3
1 июля 2021г.		Всего листов выписки: 3
Кадастровый номер:		02:55:010701:244

1	Правообладатель (правообладатели):	1.1	Центральный коммерческий банк общество с ограниченной ответственностью, ИНН: 7703009320
2	Вид, номер, дата и время государственной регистрации права:	2.1	Собственность 02:55:010701:244-02/373/2021-18 01.07.2021 11:24:34
4	Сведения об осуществлении государственной регистрации сделки, права, ограничения права без необходимого в силу закона согласия третьего лица, органа:	4.1	данные отсутствуют
5	Ограничение прав и обременение объекта недвижимости:		не зарегистрировано
6	Заявленные в судебном порядке права требования:		данные отсутствуют
7	Сведения о возращении в отношении зарегистрированного права:		данные отсутствуют
8	Сведения о наличии решения об изъятии объекта недвижимости для государственных и муниципальных нужд:		данные отсутствуют
9	Сведения о невозможности государственной регистрации без личного участия правообладателя или его законного представителя:		данные отсутствуют
10	Правопритязания и сведения о наличии поступивших, но не рассмотренных заявлений о проведении государственной регистрации права (перехода, прекращения права), ограничения права или обременении объекта недвижимости, сделки в отношении объекта недвижимости:		Представлены документы на государственную регистрацию: Право: Запись об изменении

ГОСУДАРСТВЕННАЯ РЕГИСТРАЦИОННАЯ ПОЛНОМОЩНАЯ ДОЛЖНОСТИ ПРАВ	ПОДПИСЬ М.П.	ВАЛЕНТИНОВ АРС инициалы, фамилия
---	-----------------	-------------------------------------



Выписка из Единого государственного реестра недвижимости об основных характеристиках и зарегистрированных правах на объект недвижимости
 Описание местоположения объекта недвижимости

Здание


вид объекта недвижимости

Лист № 1 раздела 4	Всего листов раздела 4: 1	Всего разделов: 3	Всего листов выписки: 3
--------------------	---------------------------	-------------------	-------------------------

1 июля 2021г.

Кадастровый номер: 02:55:010701:244

Схема расположения объекта недвижимости (части объекта недвижимости) на земельном участке(ах)

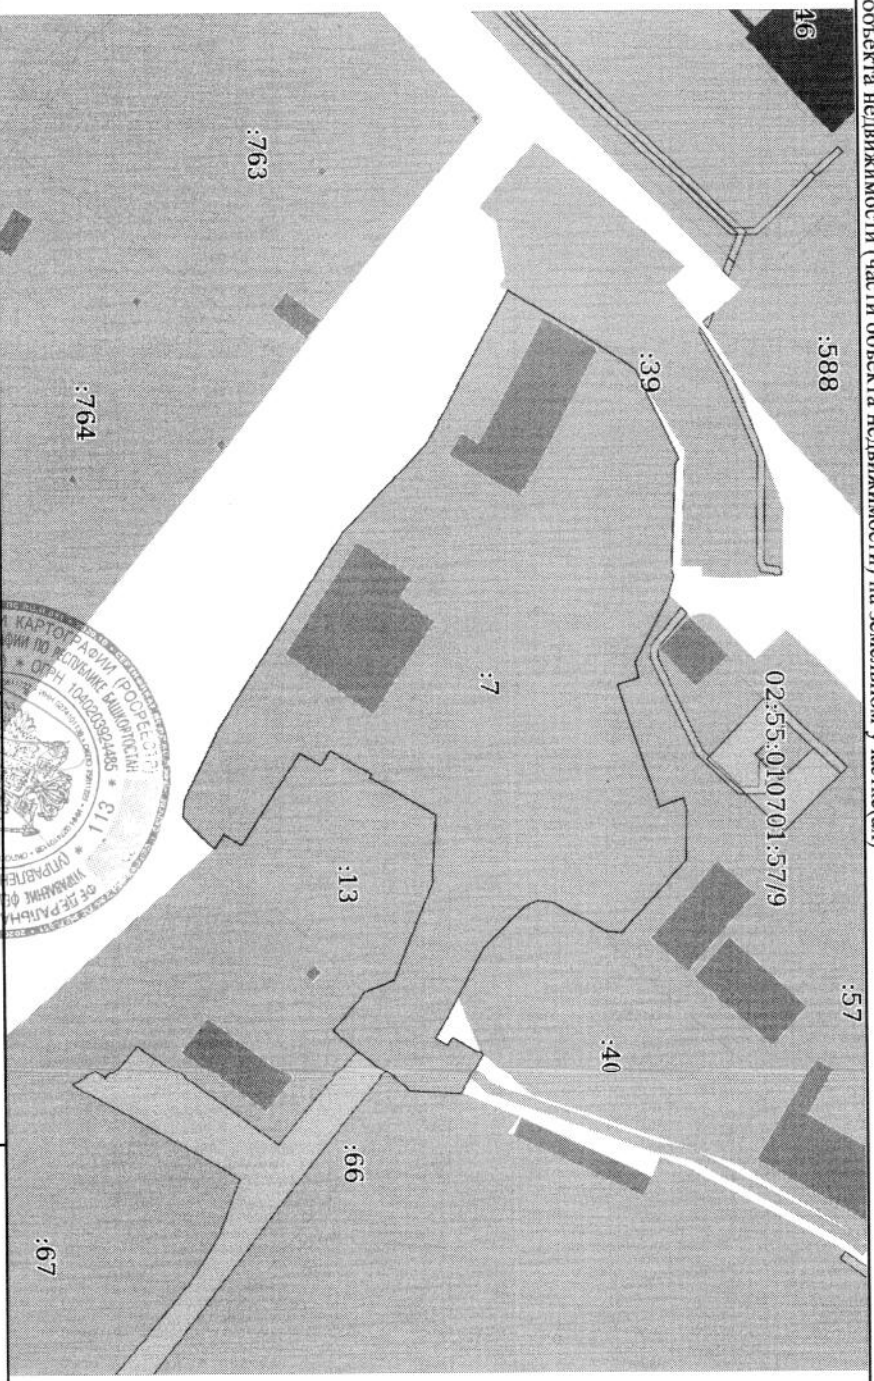

Масштаб 1:2000

Условные обозначения:

ГОСУДАРСТВЕНН ВИ			
полное наименование должности	подпись	инициалы, фамилия	
ПРАВ	М.П.		



Управление Федеральной службы государственной регистрации, кадастра и картографии по Республике Башкортостан
полное наименование органа регистрации прав

Выписка из Единого государственного реестра недвижимости об основных характеристиках и зарегистрированных правах на объект недвижимости

Сведения об основных характеристиках объекта недвижимости

В Единый государственный реестр недвижимости внесены следующие сведения:

Раздел 1 Лист 1

Здание			
вид объекта недвижимости			
Лист № 1 раздела 1	Всего листов раздела 1: 1	Всего разделов: 3	Всего листов выписки: 3
1 июля 2021г.	Кадастровый номер: 02:55:010701:243		
Номер кадастрового квартала:	02:55:010701		
Дата присвоения кадастрового номера:	09.10.2013		
Ранее присвоенный государственный учетный номер:	Инвентарный номер 100370, Условный номер 02-04-01/068/2005-336		
Местоположение:	Республика Башкортостан, г.Уфа, Советский р-н, ул.Степана Злобина, д.31, корп.6		
Площадь:	344.7		
Назначение:	Нежилое		
Наименование:	арочный склад		
Количество этажей, в том числе подземных этажей:	1, в том числе подземных 0		
Год ввода в эксплуатацию по завершении строительства:	данные отсутствуют		
Год завершения строительства:	данные отсутствуют		
Кадастровая стоимость, руб.:	5781077.45		
Кадастровые номера иных объектов недвижимости, в пределах которых расположен объект недвижимости:	02:55:010701:7		
Кадастровые номера помещений, машино-мест, расположенных в здании или сооружении:	данные отсутствуют		
Виды разрешенного использования:	данные отсутствуют		
Статус записи об объекте недвижимости:	Сведения об объекте недвижимости имеют статус "актуальные, ранее учтенные"		
Особые отметки:	Сведения, необходимые для заполнения раздела: 5 - План расположения помещения, машино-места на этаже (плане этажа), отсутствуют.		
Получатель выписки:	Шайхуллина Эльмира Кильдеровна (представитель правообладателя), Правообладатель: Общество с ограниченной ответственностью "Центральный коммерческий банк", ИНН: 7703009320		

ГОСУДАРСТВЕННЫЙ РЕГИСТРАТОР ПРАВ

полное наименование должности

М.П.

подпись

ВАЛЕНТИНОВА С

инициалы, фамилия



Выписка из Единого государственного реестра недвижимости об основных характеристиках и зарегистрированных правах на объект недвижимости
Сведения о зарегистрированных правах

Здание			
вид объекта недвижимости			
Лист № 1 раздела 2	Всего листов раздела 2: 1	Всего разделов: 3	Всего листов выписки: 3
1 июля 2021г.			
Кадастровый номер:		02:55:010701:243	

1	Правообладатель (правообладатели):	1.1	Центральный коммерческий банк общества с ограниченной ответственностью, ИНН: 7703009320
2	Вид, номер, дата и время государственной регистрации права:	2.1	Собственность 02:55:010701:243-02/373/2021-18 01.07.2021 11:24:34
4	Сведения об осуществлении государственной регистрации сделки, права, ограничения права без необходимости в силу закона согласия третьего лица, органа:	4.1	данные отсутствуют
5	Ограничение прав и обременение объекта недвижимости:		не зарегистрировано
6	Заявленные в судебном порядке права требования:		данные отсутствуют
7	Сведения о возращении в отношении зарегистрированного права:		данные отсутствуют
8	Сведения о наличии решения об изъятии объекта недвижимости для государственных и муниципальных нужд:		данные отсутствуют
9	Сведения о невозможности государственной регистрации без личного участия правообладателя или его законного представителя:		данные отсутствуют
10	Правопритязания и сведения о наличии поступивших, но не рассмотренных заявлений о проведении государственной регистрации права (перехода, прекращения права), ограничения права или обременения объекта недвижимости, сделки в отношении объекта недвижимости:		Представлены документы на государственную регистрацию: Право: Запись об изменении

ГОСУДАРСТВЕННЫЙ РЕЕСТР НЕДВИЖИМОСТИ		
ПОЛНОЕ НАИМЕНОВАНИЕ ПОДЛЕЖНОСТИ		
ПРАВ		
подпись	М.П.	Инициалы, фамилия



Выписка из Единого государственного реестра недвижимости об основных характеристиках и зарегистрированных правах на объект недвижимости
Описание местоположения объекта недвижимости

Здание


Вид объекта недвижимости

Лист № 1 раздела 4	Всего листов раздела 4: 1	Всего разделов: 3	Всего листов выписки: 3
--------------------	---------------------------	-------------------	-------------------------

1 июля 2021г.

Кадастровый номер: 02:55:010701:243

Схема расположения объекта недвижимости (части объекта недвижимости) на земельном участке(ах)

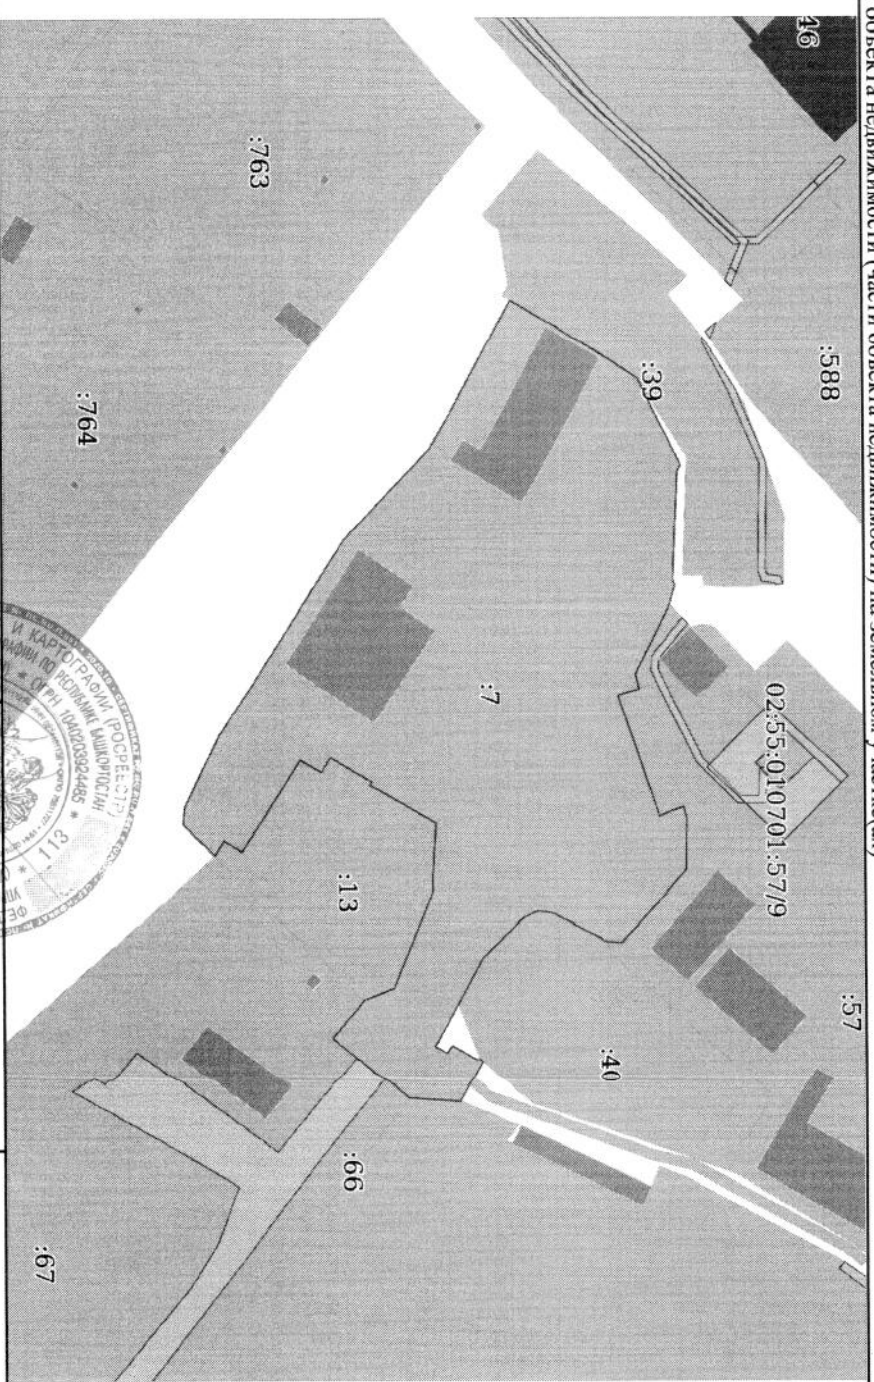

Масштаб 1:2000

Условные обозначения:

ГОСУДАРСТВЕННЫЙ

РЕГИСТРАТОР

полное наименование должности



РАСПЕЧАТАТЬ

инициалы, фамилия

Управление Федеральной службы государственной регистрации, кадастра и картографии по Республике Башкортостан
полное наименование органа регистрации прав

Выписка из Единого государственного реестра недвижимости об основных характеристиках и зарегистрированных правах на объект недвижимости

Сведения об основных характеристиках объекта недвижимости

В Единый государственный реестр недвижимости внесены следующие сведения:

Раздел 1 Лист 1

Эдание	
вид объекта недвижимости	
Лист № 1 раздела 1	Всего листов раздела 1: 1
Кадастровый номер:	Всего листов выписки: 3
1 июля 2021г.	02:55:010701:252
Кадастровый номер:	02:55:010701
Номер кадастрового квартала:	09.10.2013
Дата присвоения кадастрового номера:	Инвентарный номер 100370; Условный номер 02-04-01/068/2005-337
Ранее присвоенный государственный учетный номер:	Республика Башкортостан, г.Уфа, Советский р-н, ул.Степана Злобина, д.31, корп.6
Местоположение:	20,8
Площадь:	Нежилое
Назначение:	диспетчерская
Наименование:	1, в том числе подземных 0
Количество этажей, в том числе подземных этажей:	данные отсутствуют
Год ввода в эксплуатацию по завершении строительства:	данные отсутствуют
Год завершения строительства:	355810,83
Кадастровая стоимость, руб.:	02:55:010701:7
Кадастровые номера иных объектов недвижимости, в пределах которых расположен объект недвижимости:	данные отсутствуют
Кадастровые номера помещений, машино-мест, расположенных в здании или сооружении:	данные отсутствуют
Виды разрешенного использования:	данные отсутствуют
Статус записи об объекте недвижимости:	Сведения об объекте недвижимости имеют статус "актуальные, ранее учтенные"
Особые отметки:	Сведения, необходимые для записи в раздел: 5 - План расположения помещения, машино-места на этаже (плане этажа), отсутствуют.
Получатель выписки:	Шайхуллина Эмиля Ильдараовна (представитель правообладателя), Правообладатель: Общество с ограниченной ответственностью "Центральный коммерческий банк", ИНН: 7703009320

**ГОСУДАРСТВЕННЫЙ
РЕГИСТРАТОР**

ПРАВ

полное наименование должности

подпись

М.П.

ВАШКАРОВА С
инициалы, фамилия



Выписка из Единого государственного реестра недвижимости характеристик и зарегистрированных прав на объект недвижимости
Сведения о зарегистрированных правах

Здание			
вид объекта недвижимости			
Лист № 1 раздела 2	Всего листов раздела 2: 1	Всего разделов: 3	Всего листов выписки: 3
1 июля 2021г.			
Кадастровый номер:		02:55:010701:252	

1	Правообладатель (правообладатели):	1.1	Центральный коммерческий банк общества с ограниченной ответственностью, ИНН: 7703009320
2	Вид, номер, дата и время государственной регистрации права:	2.1	Собственность 02:55:010701:252-02/373/2021-20 01.07.2021 11:24:34
4	Сведения об осуществлении государственной регистрации сделки, права, ограничения права без необходимого в силу закона согласия третьего лица, органа:	4.1	данные отсутствуют
5	Ограничение прав и обременение объекта недвижимости:		не зарегистрировано
6	Заявленные в судебном порядке права требования:		данные отсутствуют
7	Сведения о возращении в отпущении зарегистрированного права:		данные отсутствуют
8	Сведения о наличии решения об изъятии объекта недвижимости для государственных и муниципальных нужд:		данные отсутствуют
9	Сведения о невозможности государственной регистрации без личного участия правообладателя или его законного представителя:		данные отсутствуют
10	Правопритязания и сведения о наличии поступивших, но не рассмотренных заявлений о проведении государственной регистрации права (перехода, прекращения права), ограничения права или обременения объекта недвижимости, сделки в отношении объекта недвижимости:		Представлены документы на государственную регистрацию: Право: Запись об изменении

ГОСУДАРСТВЕННАЯ РЕГИСТРАЦИЯ ПРАВ

ПОЛНОЕ НАИМЕНОВАНИЕ ДОЛЖНОСТИ



М.П. [подпись]

РАСПЕЧАТАТЬ С ИНИЦИАЛЫ, ФАМИЛИЯ


Выписка из Единого государственного реестра недвижимости об основных характеристиках и зарегистрированных правах на объект недвижимости
 Описание местоположения объекта недвижимости

Здание
 Вид объекта недвижимости

Лист № 1 раздела 4	Всего листов раздела 4: 1	Всего разделов: 3	Всего листов выписки: 3
--------------------	---------------------------	-------------------	-------------------------

1 июля 2021г.	Кадастровый номер: 02:55:010701:252
---------------	-------------------------------------

Схема расположения объекта недвижимости (части объекта недвижимости) на земельном участке(ах)

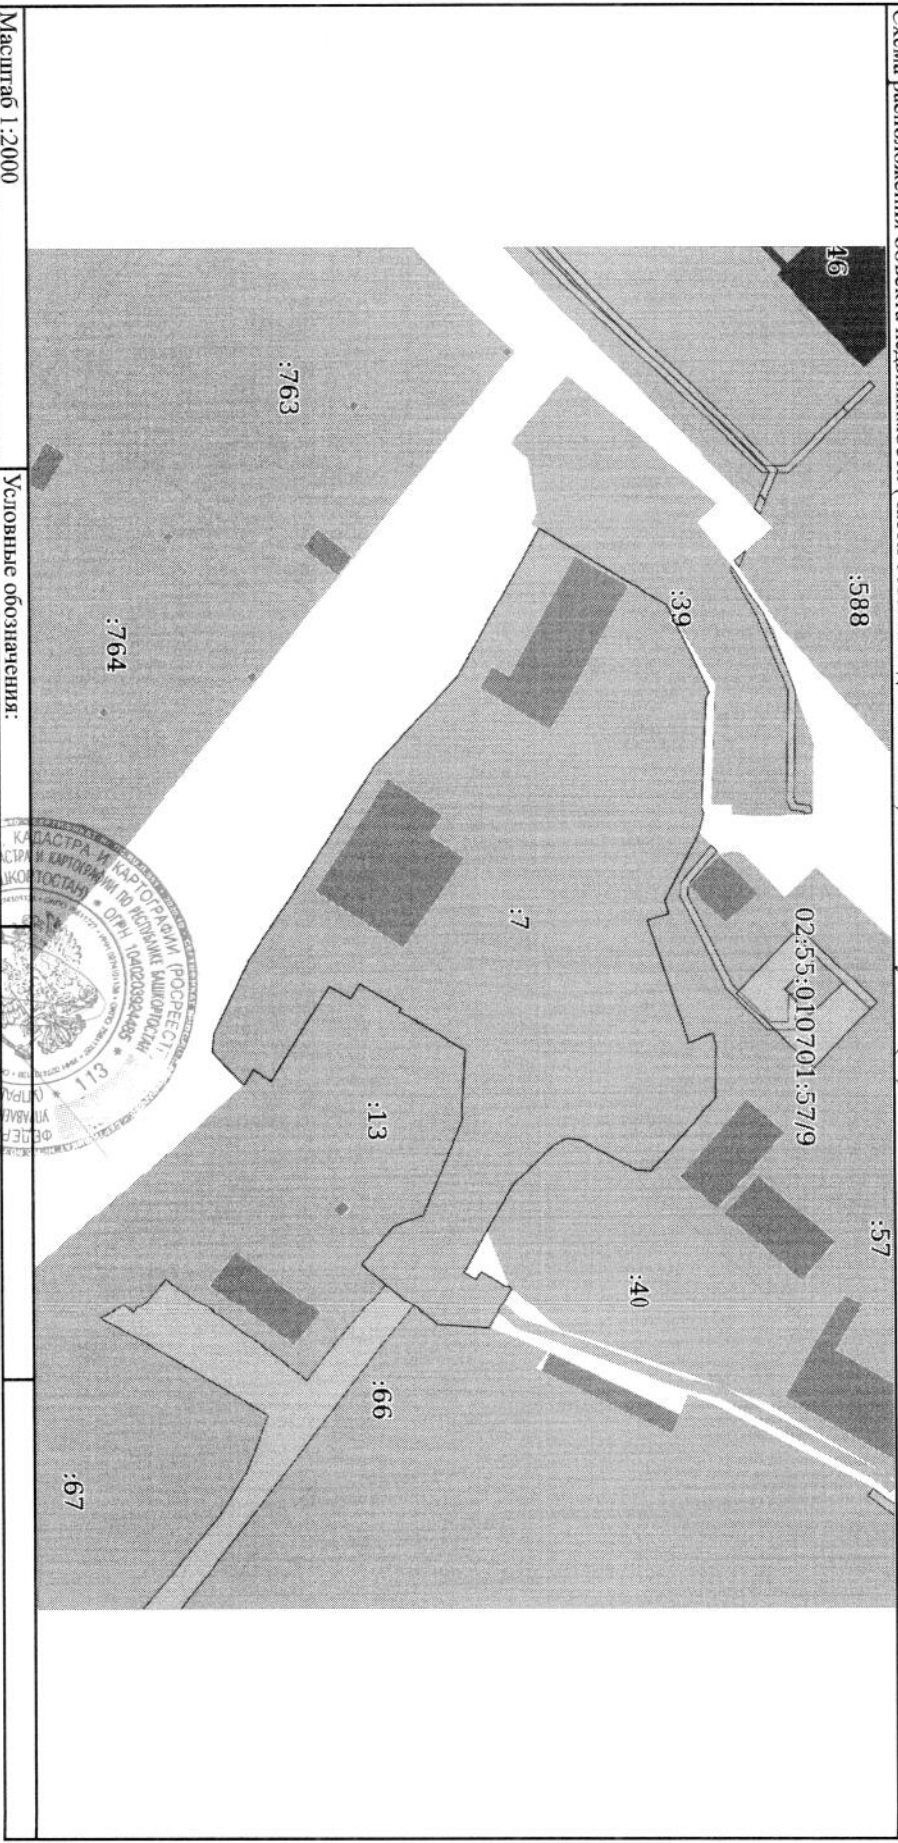

Масштаб 1:2000
 Условные обозначения:

ГОСУДАРСТВЕННЫЙ РЕГИСТРАТОР		РАЈЕТДИНОВАР С.	
полное наименование должности		инициалы, фамилия	
ПРАД		М.Д.	



Выписка из Единого государственного реестра недвижимости об основных характеристиках и зарегистрированных правах на объект недвижимости

Сведения об основных характеристиках объекта недвижимости

В Единый государственный реестр недвижимости внесены следующие сведения:

Раздел 1 Лист 1

Задание	
Вид объекта недвижимости	
Лист № 1 раздела 1	Всего листов раздела 1: 1
	Всего разделов: 3
	Всего листов выписки: 3
1 июля 2021г.	
Кадастровый номер:	02:55:010701:521
Номер кадастрового квартала:	02:55:010701
Дата присвоения кадастрового номера:	10.02.2014
Ранее присвоенный государственный учетный номер:	Инвентарный номер 100370; Условный номер 02-04-01/068/2005-333
Местоположение:	Республика Башкортостан, г.Уфа, Советский Р-н, ул.Степана Злобина, д.31, корп.6
Площадь:	12.2
Назначение:	Нежилое
Наименование:	склад
Количество этажей, в том числе подземных этажей:	1, в том числе подземных 0
Год ввода в эксплуатацию по завершении строительства:	данные отсутствуют
Год завершения строительства:	данные отсутствуют
Кадастровая стоимость, руб.:	208832.77
Кадастровые номера иных объектов недвижимости, в пределах которых расположен объект недвижимости:	02:55:010701:7
Кадастровые номера помещений, машино-мест, расположенных в здании или сооружении:	данные отсутствуют
Виды разрешенного использования:	данные отсутствуют
Статус записи об объекте недвижимости:	Сведения об объекте недвижимости имеют статус "актуальные, ранее учтенные"
Особые отметки:	Сведения, необходимые для заполнения раздела: 5 - План расположения помещения, машино-места на этаже (плане этажа), отсутствуют.
Получатель выписки:	Пайхулина Эльмира Ильдаровна (представитель правообладателя), Правообладатель: Общество с ограниченной ответственностью "Центральный коммерческий банк", ИНН: 7703009320

ГОСУДАРСТВЕННЫЙ

РЕГИСТРАТОР

полное наименование должности

ВАЛЕНТИНОВАР.С.

инициалы, фамилия



М.П.

подпись

Выписка из Единого государственного реестра недвижимости об основных характеристиках и зарегистрированных правах на объект недвижимости
Сведения о зарегистрированных правах

Здание			
вид объекта недвижимости			
Лист № 1 раздела 2	Всего листов раздела 2: 1	Всего разделов: 3	Всего листов выписки: 3
1 июля 2021г.			
Кадастровый номер:		02:55:010701:521	

1	Правообладатель (правообладатели):	1.1	Центральный коммерческий банк общество с ограниченной ответственностью, ИНН: 7703009320
2	Вид, номер, дата и время государственной регистрации права:	2.1	Собственность 02:55:010701:521-02/373/2021-20 01.07.2021 11:24:34
4	Сведения об осуществлении государственной регистрации сделки, права, ограничения права без необходимого в силу закона согласия третьего лица, органа:	4.1	данные отсутствуют
5	Ограничение прав и обременение объекта недвижимости:		не зарегистрировано
6	Заявленные в судебном порядке права требования:		данные отсутствуют
7	Сведения о возражении в отношении зарегистрированного права:		данные отсутствуют
8	Сведения о наличии решения об изъятии объекта недвижимости для государственных и муниципальных нужд:		данные отсутствуют
9	Сведения о невозможности государственной регистрации без личного участия правообладателя или его законного представителя:		данные отсутствуют
10	Правопритязания и сведения о наличии поступивших, но не рассмотренных заявлений о проведении государственной регистрации права (перехода, прекращения права), ограничения права или обременения объекта недвижимости, сделки в отношении объекта недвижимости:		Представлены документы на государственную регистрацию: Право: Запись об изменении



ГОСУДАРСТВЕННЫЙ	
полное наименование должности	
подпись	инициалы, фамилия

ПРАВ

Выписка из Единого государственного реестра недвижимости об основных характеристиках и зарегистрированных правах на объект недвижимости
Описание местоположения объекта недвижимости

Этап

Вид объекта недвижимости

Лист № 1 раздела 4

Всего листов раздела 4: 1

Всего разделов: 3


Всего листов выписки: 3

1 июля 2021г.

Кадастровый номер:

02:55:010701:521

Схема расположения объекта недвижимости (части объекта недвижимости) на земельном участке(ах)

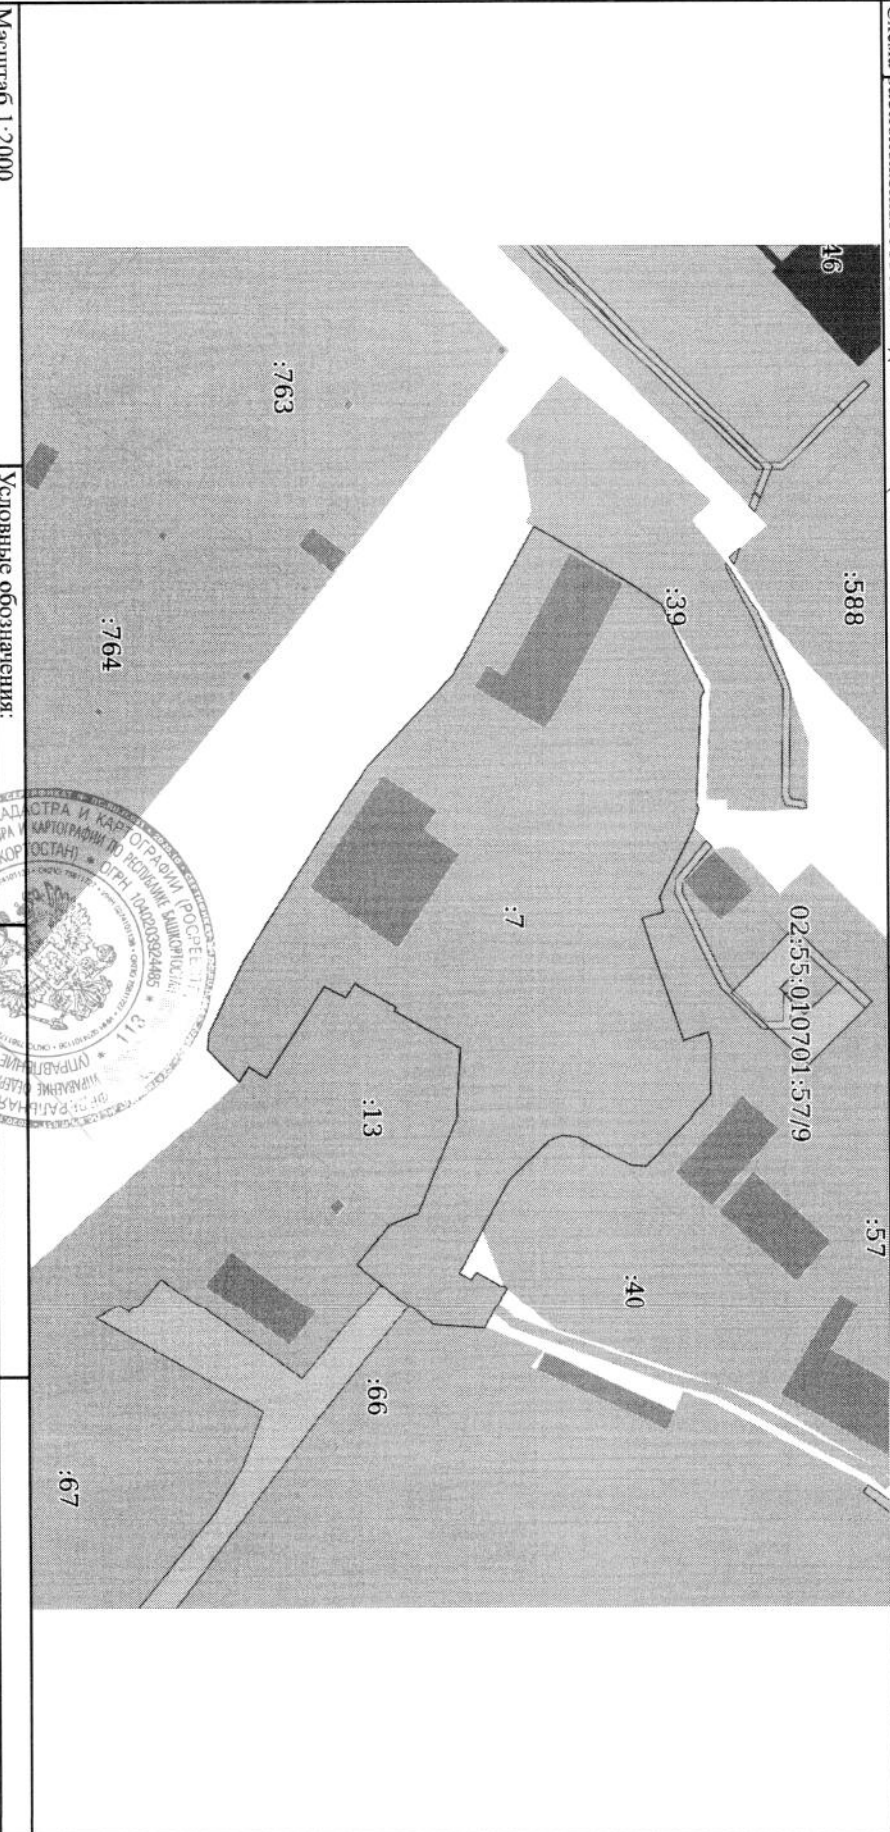

Масштаб 1:2000

Условные обозначения:

ГОСУДАРСТВЕННЫЙ
РЕГИСТРАТОР

полное наименование должности

ВАЛЕДИНОВА Р.С.
инициалы, фамилия



М.П.

Управление Федеральной службы государственной регистрации, кадастра и картографии по Республике Башкортостан

полное наименование органа регистрации прав

Выписка из Единого государственного реестра недвижимости об основных характеристиках и зарегистрированных правах на объект недвижимости

Сведения об основных характеристиках объекта недвижимости

В Единый государственный реестр недвижимости внесены следующие сведения:

Раздел 1 Лист 1

Здание		Вид объекта недвижимости	
Лист № 1 раздела 1	Всего листов раздела 1: 1	Всего разделов: 3	Всего листов выписки: 3
1 июля 2021г.			
Кадастровый номер:	02:55:010701:264		
Номер кадастрового квартала:	02:55:010701		
Дата присвоения кадастрового номера:	09.10.2013		
Ранее присвоенный государственный учетный номер:	Инвентарный номер 100370. Условный номер 02-04-01/294/2010-034		
Местоположение:	Республика Башкортостан, г.Уфа, Советский р-н, ул.Степана Злобина, д.31, корп.6		
Площадь:	1233,3		
Назначение:	Нежилое		
Наименование:	Административное здание		
Количество этажей, в том числе подземных этажей:	1-4, в том числе подземных 1		
Год ввода в эксплуатацию по завершении строительства:	данные отсутствуют		
Год завершения строительства:	данные отсутствуют		
Кадастровая стоимость, руб.:	42222703,82		
Кадастровые номера иных объектов недвижимости, в пределах которых расположен объект недвижимости:	02:55:010701:7		
Кадастровые номера помещений, машино-мест, расположенных в здании или сооружении:	данные отсутствуют		
Виды разрешенного использования:	данные отсутствуют		
Статус записи об объекте недвижимости:	Сведения об объекте недвижимости имеют статус "актуальные, ранее учтенные"		
Особые отметки:	Сведения, необходимые для заполнения раздела 5 - План расположения помещения, машино-места на этаже (плане этажа), отсутствуют.		
Получатель выписки:	Шайхуллина Эльмира Кавдаровна (представитель правообладателя), Правообладатель. Общество с ограниченной ответственностью "Центральный коммерческий банк", ИНН: 7703009320		

**ГОСУДАРСТВЕННЫЙ
РЕГИСТРАТОР**

ПРАВ

полное наименование должности



подпись

М.П.

ВАЛЕНТИНОВА С

инициалы, фамилия

Выписка из Единого государственного реестра недвижимости об основных характеристиках и зарегистрированных правах на объект недвижимости
Сведения о зарегистрированных правах

Эдание

Вид объекта недвижимости

Лист № 1 раздела 2

Всего листов раздела 2: 1

Всего разделов: 3

Всего листов выписки: 3

1 июля 2021г.

Кадастровый номер: 02:55:010701:264

1	Правообладатель (правообладатели):	1.1	Центральный коммерческий банк общество с ограниченной ответственностью, ИНН: 7703009320
2	Вид, номер, дата и время государственной регистрации права:	2.1	Собственность 02:55:010701:264-02/373/2021-18 01.07.2021 11:24:34
4	Сведения об осуществлении государственной регистрации сделки, права, ограничения права без необходимого в силу закона согласия третьего лица, органа:	4.1	данные отсутствуют
5	Ограничение прав и обременение объекта недвижимости:		не зарегистрировано
6	Заявленные в судебном порядке права требования:		данные отсутствуют
7	Сведения о возращении в отношении зарегистрированного права:		данные отсутствуют
8	Сведения о наличии решения об изъятии объекта недвижимости для государственных и муниципальных нужд:		данные отсутствуют
9	Сведения о невозможности государственной регистрации без личного участия правообладателя или его законного представителя:		данные отсутствуют
10	Правопритязания и сведения о наличии поступивших, но не рассмотренных заявлений о проведении государственной регистрации права (перехода, прекращения права), ограничения права или обременения объекта недвижимости, сделки в отношении объекта недвижимости:		отсутствуют

ГОСУДАРСТВЕННЫЙ

РЕГИСТРАТОР

полное наименование должности



подпись

М.П.

ВАЛЕДИНОВАР С

инициалы, фамилия

Выписка из Единого государственного реестра недвижимости об основных характеристиках и зарегистрированных правах на объект недвижимости
 Описание местоположения объекта недвижимости


Здание
 Вид объекта недвижимости

Лист № 1 раздела 4	Всего листов раздела 4: 1	Всего разделов: 3	Всего листов выписки: 3
--------------------	---------------------------	-------------------	-------------------------

1 июля 2021г.

Кадастровый номер: 02:55:010701:264

Схема расположения объекта недвижимости (части объекта недвижимости) на земельном участке (ях)

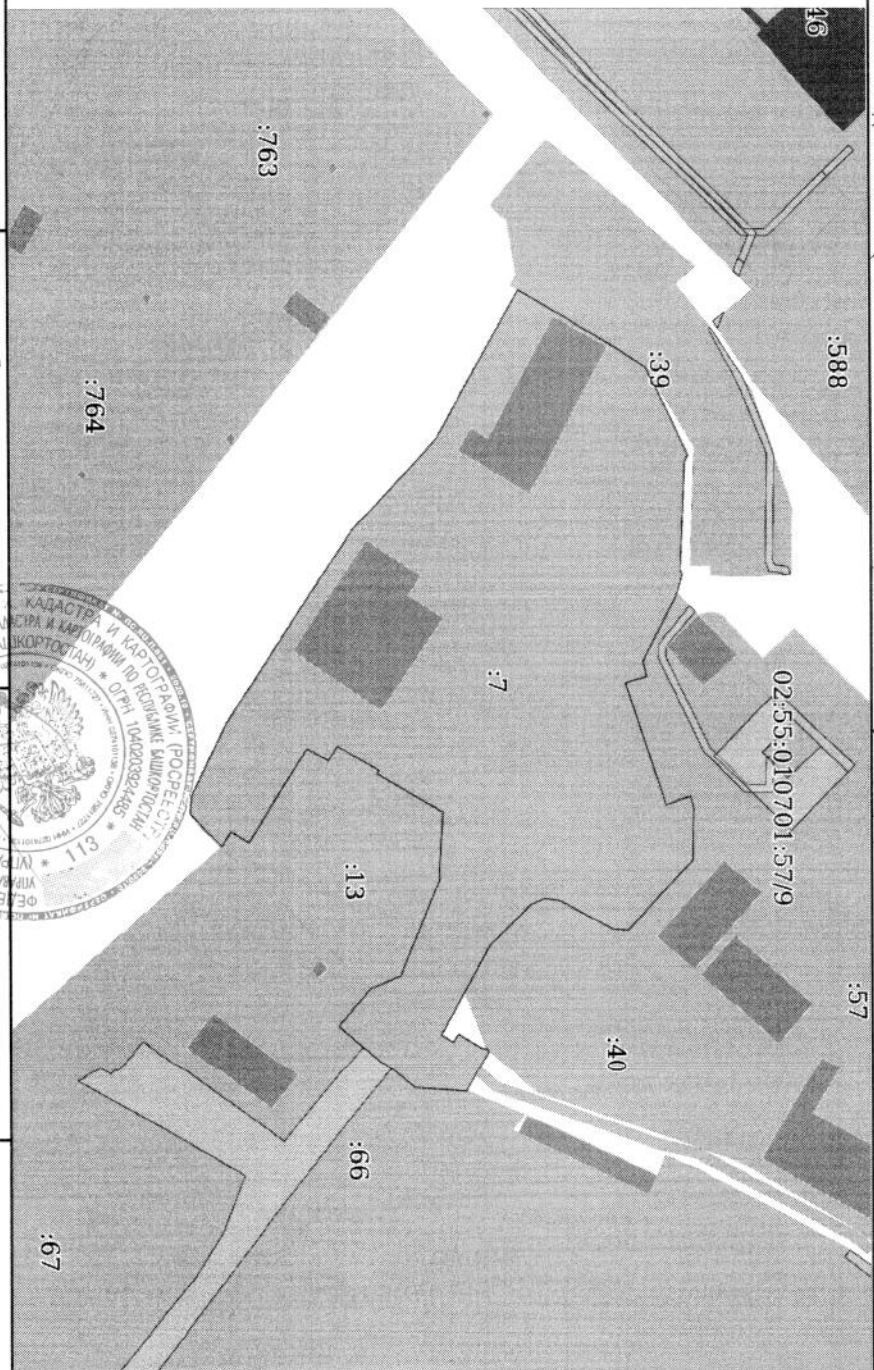

Масштаб 1:2000
 Условные обозначения:

ГОСУДАРСТВЕННЫЙ РЕГИСТРАТОР		РАЕГД	
полное наименование должности	подпись	инициалы, фамилия	
	М.П.		

Управление Федеральной службы государственной регистрации, кадастра и картографии по Республике Башкортостан
полное наименование органа регистрации прав

Выписка из Единого государственного реестра недвижимости об основных характеристиках и зарегистрированных правах на объект недвижимости

Сведения об основных характеристиках объекта недвижимости

В Единый государственный реестр недвижимости внесены следующие сведения:

Раздел 1 Лист 1

Земельный участок			
вид объекта недвижимости			
Лист № 1	Раздела 1	Всего листов раздела 1: 1	Всего разделов: 3
1 июля 2021г.			Всего листов выписки: 4
Кадастровый номер:		02:55:010701:7	
Номер кадастрового квартала:		02:55:010701	
Дата присвоения кадастрового номера:		18.05.2004	
Ранее присвоенный государственный учетный номер:		Данные отсутствуют	
Местоположение:		Местоположение установлено относительно ориентира, расположенного в границах участка. Почтовый адрес ориентира: Республика Башкортостан, г. Уфа, Советский, ул. Степана Знобина, д. 31/6.	
Площадь:		16284	
Кадастровая стоимость, руб:		23371122.48	
Кадастровые номера расположенных в пределах земельного участка объектов недвижимости:		02:55:010507:1740, 02:55:010507:1741, 02:55:010701:197, 02:55:010701:201, 02:55:010701:242, 02:55:010701:243, 02:55:010701:244, 02:55:010701:252, 02:55:010701:253, 02:55:010701:264, 02:55:010701:521, 02:55:010705:293, 02:55:010705:294	
Категория земель:		Земли населенных пунктов	
Виды разрешенного использования:		Для эксплуатации производственной базы	
Статус записи об объекте недвижимости:		Сведения об объекте недвижимости имеют статус "актуальные, ранее уточненные"	
Особые отметки:		данные отсутствуют	
Получатель выписки:		Шайхуллина Эльмира Ильдаровна (представитель правообладателя), Правообладатель: Общество с ограниченной ответственностью "Центральный коммерческий банк", ИНН: 7703009320	

**ГОСУДАРСТВЕННЫЙ
РЕГИСТРАТОР**

ПРАВ

полное наименование должности



подпись

М.П.

ВАЛЕДИНОВИЧ

инициалы, фамилия

Выписка из Единого государственного реестра недвижимости характеристик и зарегистрированных прав на объект недвижимости
Сведения о зарегистрированных правах

Земельный участок	
вид объекта недвижимости	
Лист № 1 раздела 2	Всего листов раздела 2: 2
	Всего разделов: 3
	Всего листов выписки: 4
1 июля 2021г.	
Кадастровый номер:	02:55:010701:7

1	Правообладатель (правообладатели):	1.1	Центральный коммерческий банк общество с ограниченной ответственностью, ИНН: 7703009320
2	Вид, номер, дата и время государственной регистрации права:	2.1	Общая долевая собственность, 2/5 02:55:010701:7-02/373/2021-31 01.07.2021 11:24:34
4	Сведения об осуществлении государственной регистрации сделки, права, ограничения права без необходимого в силу закона согласия третьего лица, органа:	4.1	данные отсутствуют
5	Ограничение прав и обременение объекта недвижимости:	не зарегистрировано	
1	Правообладатель (правообладатели):	1.2	Общество с ограниченной ответственностью "Инвестиционно-строительная компания "СтройФедерация", ИНН: 0274116173
2	Вид, номер, дата и время государственной регистрации права:	2.2	Общая долевая собственность, 3/5 02:55:010701:7-02/373/2020-14 30.10.2020 08:41:42
4	Сведения об осуществлении государственной регистрации сделки, права, ограничения права без необходимого в силу закона согласия третьего лица, органа:	4.2	данные отсутствуют
5	Ограничение прав и обременение объекта недвижимости:	не зарегистрировано	
6	Заявленные в судебном порядке права требования:	данные отсутствуют	
7	Сведения о возращении в отношении зарегистрированного права:	данные отсутствуют	
8	Сведения о наличии решения об изъятии объекта недвижимости для государственных и муниципальных нужд:	данные отсутствуют	
9	Сведения о невозможности государственной регистрации без личного участия правообладателя или его законного представителя:	данные отсутствуют	

ГОСУДАРСТВЕННЫЙ РЕГИСТРАТОР

полное наименование должности

М.П.

полное наименование должности

М.П.



Выписка из Единого государственного реестра недвижимости об основных характеристиках и зарегистрированных правах на объект недвижимости
Описание местоположения земельного участка

Земельный участок


вид объекта недвижимости

Лист № 1 раздела 3	Всего листов раздела 3: 1	Всего разделов: 3	Всего листов выписки: 4
--------------------	---------------------------	-------------------	-------------------------

1 июля 2021г.

Кадастровый номер: 02:55:010701:7

План (Чертеж, схема) земельного участка

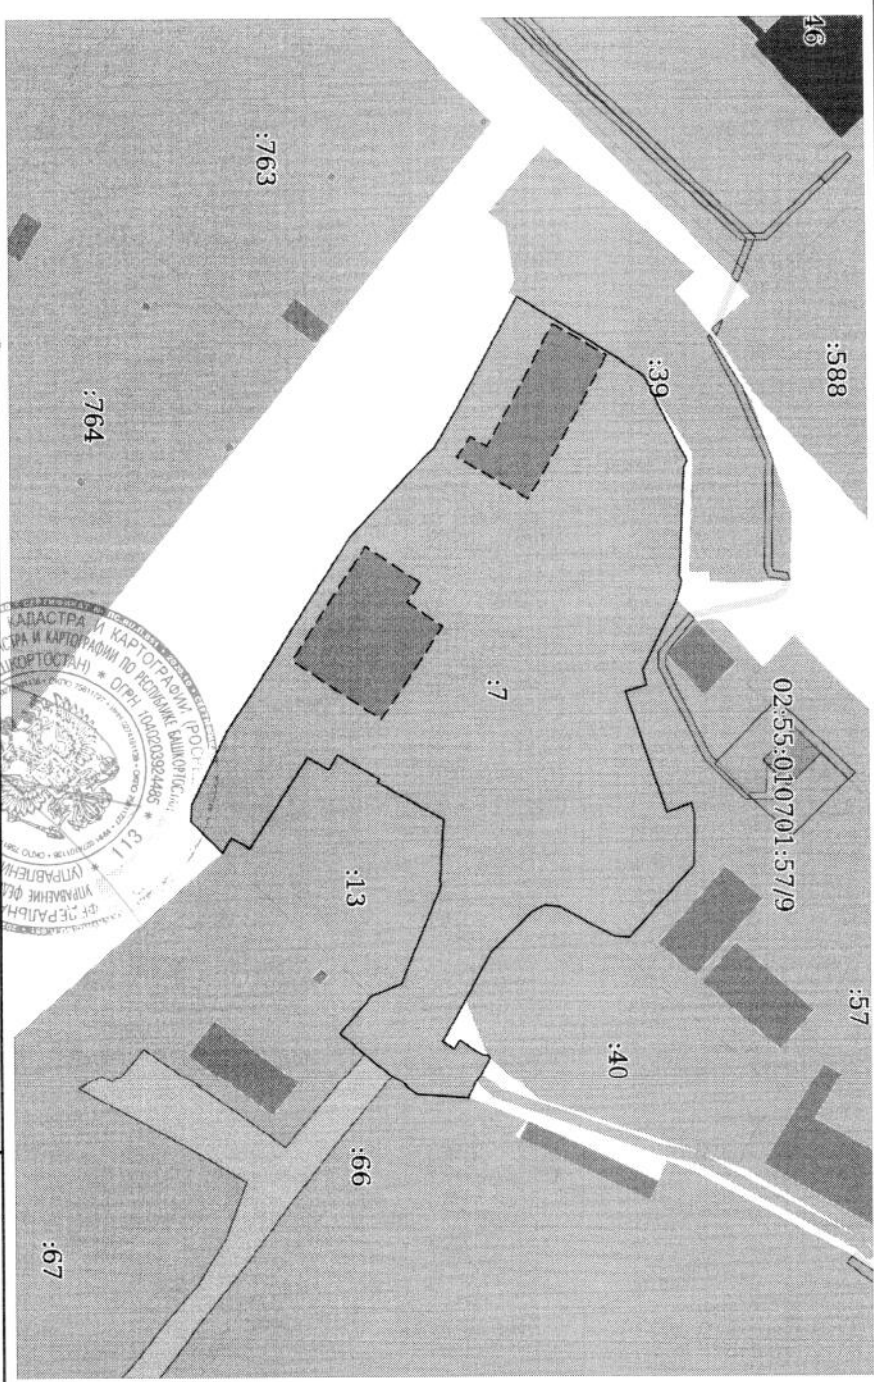

Масштаб 1:2000
ГОСУДАРСТВЕННЫЕ обозначения:

РЕГИСТРАТОР

полное наименование должности

М.П.

инициалы, фамилия