

Выписка из Единого государственного реестра недвижимости об основных характеристиках и зарегистрированных правах на объект недвижимости

Сведения об основных характеристиках объекта недвижимости

В Единый государственный реестр недвижимости внесены следующие сведения:

Раздел 1 Лист 1

Помещение	
вид объекта недвижимости	
Лист № 1 раздела 1	Всего листов раздела 1: 1
1 июля 2021г.	Всего разделов: 3
Кадастровый номер:	Всего листов выписки: 5
77:09:0003024:4761	
Номер кадастрового квартала:	77:09:0003024
Дата присвоения кадастрового номера:	01.07.2021
Ранее присвоенный государственный учетный номер:	данные отсутствуют
Местоположение:	Российская Федерация, г. Москва, пр-д Нижнелихоборский 3-й, д. 1А, стр. 6
Площадь:	988,4
Назначение:	Нежилое
Наименование:	данные отсутствуют
Номер, тип этажа, на котором расположено помещение, машино-место	Этаж № 1, Антресоль № 1, Этаж № 2
Вид жилого помещения:	данные отсутствуют
Кадастровая стоимость, руб.:	не определена
Кадастровые номера иных объектов недвижимости, в пределах которых расположен объект недвижимости:	77:09:0003024:1004
Виды разрешенного использования:	данные отсутствуют
Сведения об отнесении жилого помещения к определенному виду жилых помещений специализированного жилищного фонда, к жилым помещениям наемного дома социального использования или наемного дома коммерческого использования:	данные отсутствуют
Статус записи об объекте недвижимости:	Сведения об объекте недвижимости имеют статус "актуальные"
Особые отметки:	данные отсутствуют
Получатель выписки:	Степанов Антон Николаевич (представитель правообладателя), Правообладатель: Коммерческий Банк "СПЕЦСЕТЬСТРОЙБАНК", ИНН: 7705014728



полное наименование должности

подпись

инициалы, фамилия

М.П.

Выписка из Единого государственного реестра недвижимости характеристика и зарегистрированных прав на объект недвижимости
Сведения о зарегистрированных правах

Помещение			
вид объекта недвижимости			
Лист № 1 раздела 2	Всего листов раздела 2: 1	Всего разделов: 3	Всего листов выписки: 5
1 июля 2021г.			
Кадастровый номер:		77:09:0003024:4761	

1	Правообладатель (правообладатели):	1.1	Коммерческий Банк "СПЕЦСЕТЬСТРОЙБАНК", ИНН: 7705014728, ОГРН: 1037739770661
2	Вид, номер, дата и время государственной регистрации права:	2.1	Собственность 77:09:0003024:4761-77/051/2021-1 01.07.2021 18:49:09
3	Документы-основания	3.1	Решение суда, № А40-57970/18-180-418, выдан 08.02.2019, Арбитражный суд города Москвы
4	Ограничение прав и обременение объекта недвижимости:		Определение суда, № А40-57970/18-180-418, выдан 20.01.2021, Арбитражный суд города Москвы
5	Заявленные в судебном порядке права требования:		не зарегистрировано
6	Сведения о возращении в отношении зарегистрированного права:		данные отсутствуют
7	Сведения о наличии решения об изъятии объекта недвижимости для государственных и муниципальных нужд:		данные отсутствуют
8	Сведения о невозможности государственной регистрации без личного участия правообладателя или его законного представителя:		данные отсутствуют
9	Правопритязания и сведения о наличии поступивших, но не рассмотренных заявлений о проведении государственной регистрации права (перехода, прекращения права), ограничения права или обременения объекта недвижимости, сделки в отношении объекта недвижимости:		отсутствуют

ПОЛНОЕ НАИМЕНОВАНИЕ ДОЛЖНОСТИ			



ПОДПИСЬ **БОНИАРЬ М.П.**
ИННИЦИАЛЫ, ФАМИЛИЯ

Выписка из Единого государственного реестра недвижимости об основных характеристиках и зарегистрированных правах на объект недвижимости

План расположения помещения, машино-места на этаже (плане этажа)

Помещение
 Вид объекта недвижимости

Лист № 1 раздела 5 Всего листов раздела 5: 3 Всего разделов: 3 Всего листов выписки: 5

1 июля 2021г. Кадастровый номер: 77:09:0003024:4761 Номер этажа (этажей): 1



Масштаб 1:100

Полное наименование должности

подпись

БОЛДАКОВ М.П.
 инициалы, фамилия



Помещение

Вид объекта недвижимости

Лист № 2 раздела 5

Всего листов раздела 5: 3

Всего разделов: 3

Всего листов выписки: 5




1 июля 2021г.

Кадастровый номер: 77:09:0003024:4:761

Номер этажа (этажей): 1

План этажа (этажей) здания
Земельный участок № 77:09:0003024:4:761

2 этаж

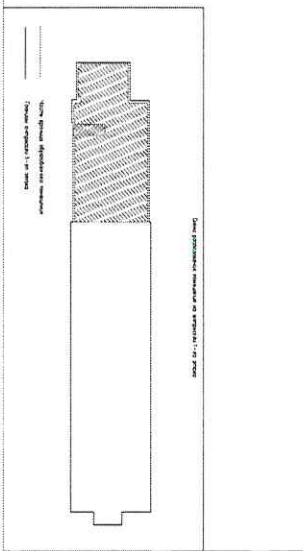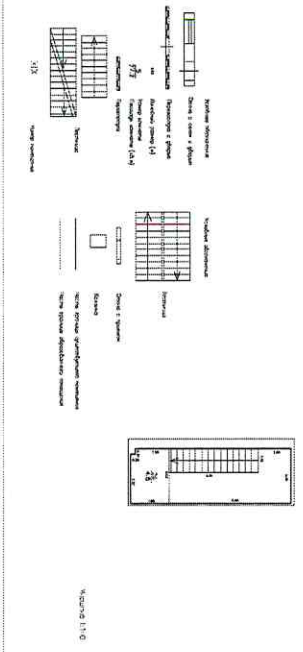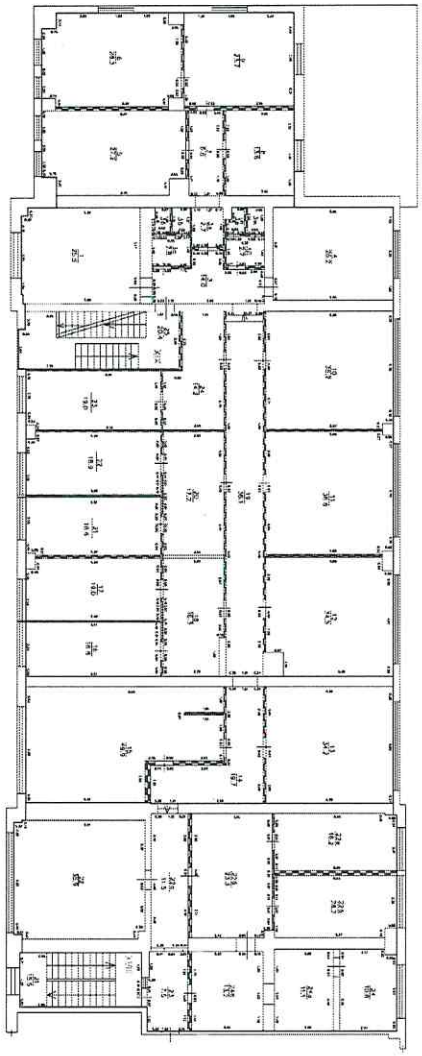

Масштаб 1:100

ПОЛНОЕ НАИМЕНОВАНИЕ ДОЛЖНОСТИ

Подпись

БОНДАРЬ И.И.
инициалы, фамилия



Помещение
вид объекта недвижимости

Лист № 3 раздела 5

Всего листов раздела 5: 3


Всего разделов: 3

Всего листов выписки: 5

1 июля 2021г.




Кадастровый номер: 77:09:0003024:4761

Номер этажа (этажей): 2

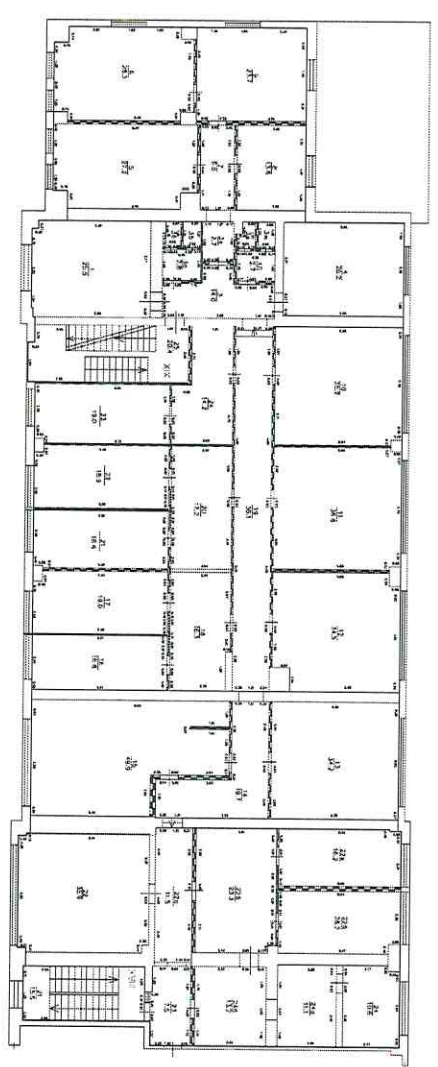

Пл. 2-го этажа (общий вид)
Информация о 2-м этаже

3 этаж

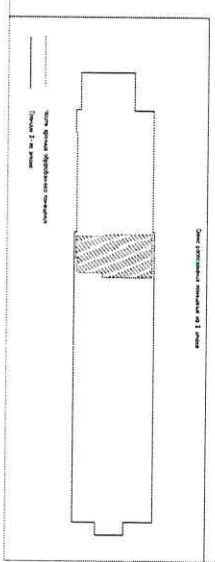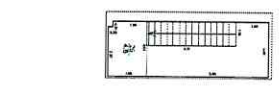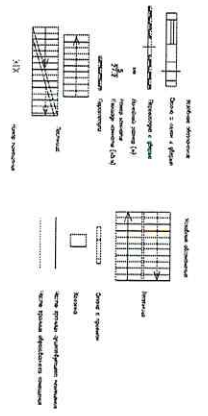

Масштаб 1:100

ПОЛНОЕ НАИМЕНОВАНИЕ ДОЛЖНОСТИ

ПОДПИСЬ

инициалы, фамилия



БОДАРЬ М.П.