

Федеральная служба государственной регистрации, кадастра и картографии
полное наименование органа регистрации прав

Выписка из Единого государственного реестра недвижимости об основных характеристиках и зарегистрированных правах на объект недвижимости

Сведения об основных характеристиках объекта недвижимости

На основании запроса от 14.06.2022, поступившего на рассмотрение 14.06.2022, сообщаем, что согласно записям Единого государственного реестра недвижимости:

Раздел 1 Лист 1

Помещение	
Лист № 1 раздела 1	Вид объекта недвижимости
Всего листов раздела 1: 1	Всего разделов: 3
Всего листов выписки: 7	
14.06.2022г. № КУВИ-001/2022-93795200	
Кадастровый номер:	25:28:020012:444
Номер кадастрового квартала:	25:28:020012
Дата присвоения кадастрового номера:	24.02.2014
Ранее присвоенный государственный учетный номер:	Условный номер 25-25-01/066/2006-129
Местоположение:	Приморский край, г.Владивосток, пер.Павленко, д.6
Площадь, м2:	1042.7
Назначение:	Нежилое
Наименование:	нежилое помещения в здании (Выставочный центр, лит.А)
Номер, тип этажа, на котором расположено помещение, машино-место	Этаж № 1, цокольный этаж
Вид жилого помещения:	данные отсутствуют
Кадастровая стоимость, руб:	23620055.05
Кадастровые номера иных объектов недвижимости, в пределах которых расположен объект недвижимости:	данные отсутствуют
Виды разрешенного использования:	данные отсутствуют
Сведения об отнесении жилого помещения к определенному виду жилых помещений специализированного жилищного фонда, к жилым помещениям наемного дома социального использования или наемного дома коммерческого использования:	данные отсутствуют
Статус записи об объекте недвижимости:	Сведения об объекте недвижимости имеют статус "актуальные, ранее учтенные"
Особые отметки:	данные отсутствуют
Получатель выписки:	Чернуха Иван Александрович

ДОКУМЕНТ ПОДПИСАН


ЭЛЕКТРОННОЙ ПОДПИСЬЮ

ПОЛНОЕ НАИМЕНОВАНИЕ ДОЛЖНОСТИ

Сертификат: 9976775713574М8835:15711381783445926050

Владелец: Росреестр

Действителен: с 23.03.2021 по 23.06.2022

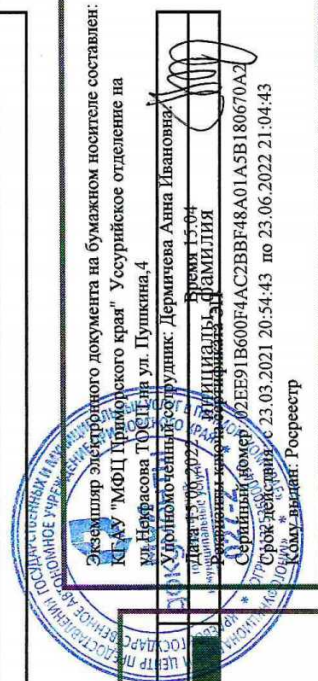

Экземпляр электронного документа на бумажном носителе составлен:

КРАУ "МФЦ Приморского края" Уссурийское отделение на

ул.Нерасова Т.О.С.г.р.н. ул. Пушкина,4

Удольное филиал структурлик: Дермичева Анна Ивановна,

Дата: 2022.06.14 15:04

Серийный номер: 92EE91B600F4AC2BFF48A01A5B180670A2

Утробе: 23.03.2021 20:54:43 по 23.06.2022 21:04:43

Кому выдан: Росреестр

Выписка из Единого государственного реестра недвижимости об основных характеристиках и зарегистрированных правах на объект недвижимости

Сведения о зарегистрированных правах

Помещение	
вид объекта недвижимости	
Лист № 1 раздела 2	Всего листов раздела 2: 1
Лист № 1 раздела 2	Всего разделов: 3
Лист № 1 раздела 2	Всего листов выписки: 7
14.06.2022г. № КУВИ-001/2022-93795200	
Кадастровый номер: 25:28:020012:444	

1	Правообладатель (правообладатели):	1.1	Общество с ограниченной ответственностью "Форест", ИНН: 2507003860
2	Вид, номер, дата и время государственной регистрации права:	2.1	Собственность 25-25-01/2226/2012-423 13.12.2012 00:00:00
4	Сведения об осуществлении государственной регистрации сделки, права, ограничения права без необходимого в силу закона согласия третьего лица, органа:	4.1	данные отсутствуют
5	Ограничение прав и обременение объекта недвижимости:		не зарегистрировано
6	Заявленные в судебном порядке права требования:		данные отсутствуют
7	Сведения о возражении в отношении зарегистрированного права:		данные отсутствуют
8	Сведения о наличии решения об изъятии объекта недвижимости для государственных и муниципальных нужд:		данные отсутствуют
9	Сведения о невозможности государственной регистрации без личного участия правообладателя или его законного представителя:		данные отсутствуют
10	Правопритязания и сведения о наличии поступивших, но не рассмотренных заявлений о проведении государственной регистрации права (перехода, прекращения права), ограничения права или обременения объекта недвижимости, сделки в отношении объекта недвижимости:		отсутствуют

Пример электронного документа на бумажном носителе составлен:

ОГАОУ "МФЦ Пригородный район" Усеруйское отделение на ул. Некрасова ЮСП на ул. Нушкина, 4

Уточненный сборщик: Дермичева Анна Ивановна

Дата: 23.03.2022 20:54:43

Время: 12:14

Срок действия: с 23.03.2021 20:54:43 по 23.06.2022 21:04:43

Кому выдан: Росреестр

ДОКУМЕНТ ПОДПИСАН ЭЛЕКТРОННОЙ ПОДПИСЬЮ

СВЕДЕНИЯ О СЕРТИФИКАТЕ ЭП

Сертификат: 997677573574M844515711381783445926050

Владелец: Росреестр

Действителен: с 23.03.2021 по 23.06.2022

ПОЛНОЕ НАИМЕНОВАНИЕ ДОЛЖНОСТИ

Выписка из Единого государственного реестра недвижимости об основных характеристиках и зарегистрированных правах на объект недвижимости

План расположения помещения, машино-места на этаже (плане этажа)

Помещение	
вид объекта недвижимости	
Лист № 1 раздела 5	Всего листов выписки: 7
Всего листов раздела 5: 5	Всего разделов: 3
14.06.2022г. № КУВИ-001/2022-93795200	
Кадастровый номер: 25:28:020012:444	
Номер этажа (этажей):	
данные отсутствуют	



Электронный документ на бумажном носителе составлен:
Экземпляр электронного документа "Уссурийское отделение на Крайнем Востоке" Приморского края"
Уд. Децентрализация ул. Пушкина, 4
Уполномоченный сотрудник: Дермичева Алина Ивановна
Дата 15.06.2022
Реквизиты: 15-04
Серийный номер: 02EE91B600F4AC2BVF48A01A5B180670A2
Срок действия: с 23.03.2021 20:54:43 по 23.06.2022 21:04:43
Кому выдан: Росреестр

**ДОКУМЕНТ ПОДПИСАН
ЭЛЕКТРОННОЙ ПОДПИСЬЮ**

СВЕДЕНИЯ О СЕРТИФИКАТЕ ЭП

Сертификат: 9976775713574484515711381783445926050
Владелец: Росреестр
Действителен: с 23.03.2021 по 23.06.2022


ПОЛНОЕ НАИМЕНОВАНИЕ ДОЛЖНОСТИ

Помещение	
вид объекта недвижимости	
Лист № 2 раздела 5	Всего листов раздела 5: 5
Лист № 2 раздела 5	Всего разделов: 3
Всего листов выписки: 7	
14.06.2022г. № КУВИ-001/2022-93795200	
Кадастровый номер: 25:28:020012:444	
Номер этажа (этажей): цокольный	

ТЕХНИЧЕСКИЙ ПЛАН ПОМЕЩЕНИЯ

План этажа

цокольный этаж

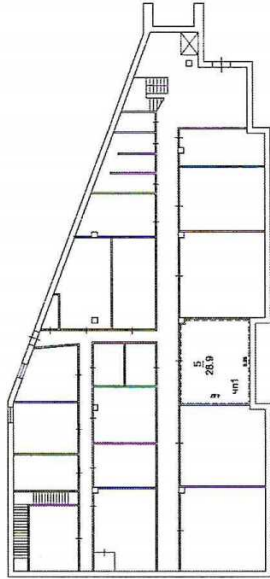

Масштаб 1:200

Условные обозначения:

1	Стены в разрезе	Условный обозначение
2	Стены в плане	Условный обозначение
3	Пол	Условный обозначение
4	Пол в разрезе	Условный обозначение
5	Потолок	Условный обозначение
6	Терраса	Условный обозначение
7	Лестничная клетка	Условный обозначение
8	Лестничная клетка (открытая)	Условный обозначение
9	Лестничная клетка (открытая)	Условный обозначение
Масштаб 1

ПОЛНОЕ НАИМЕНОВАНИЕ ДОЛЖНОСТИ

ДОКУМЕНТ ПОДПИСАН
ЭЛЕКТРОННОЙ ПОДПИСЬЮ
СВЕДЕНИЯ О СЕРТИФИКАТЕ ЭП

Сертификат: 99767757135744843515711381733445928050
Владелец: Росреестр
Действителен: с 23.03.2021 по 23.06.2022



Экземпляр электронного документа на бумажном носителе составлен:
КГА "МФЦ Пригородного края" Уссурийское отделение на
ул. Перекрестка ТООСН на ул. Пушкина, д. 1
Удальцовский районник: Дермичева Анна Ивановна
Дата: 15.06.2022 Инициалы, Фамилия: Д.04
Реквизиты ключа сертификата ЭП
Серийный номер: 037E91B600F4C52BBF48A01A5B180670A2
Срок действия: с 23.03.2021 20:54:43 по 23.06.2022 21:04:43
Кому выдан: Росреестр

Помещение

вид объекта недвижимости

Лист № 3 раздела 5

Всего листов раздела 5: 5


Всего разделов: 3

Всего листов выписки: 7

14.06.2022г. № КУВИ-001/2022-93795200

Кадастровый номер: 25:28:020012:444

Номер этажа (этажей): 1

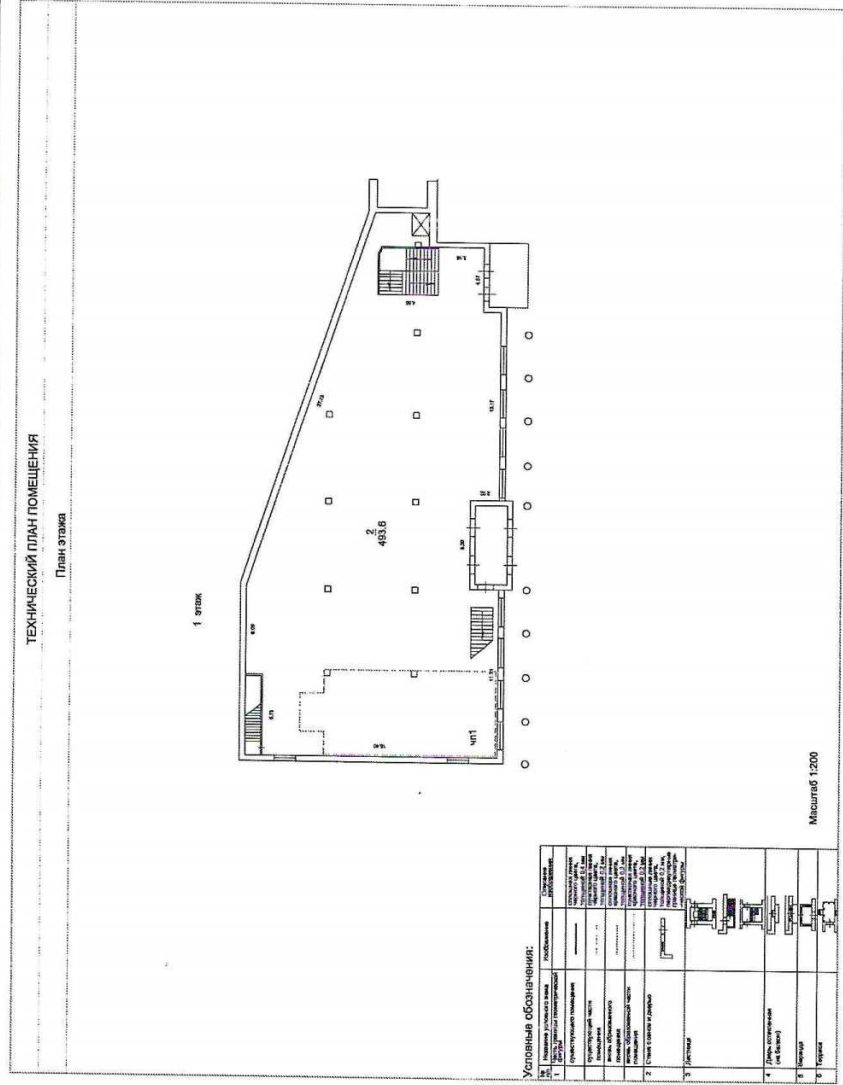

Масштаб 1

ПОЛНОЕ НАИМЕНОВАНИЕ ДОЛЖНОСТИ


ДОКУМЕНТ ПОДПИСАН
ЭЛЕКТРОННОЙ ПОДПИСЬЮ
СВЕДЕНИЯ О СЕРТИФИКАТЕ ЭП

Сертификат: 9976775713574МД
Владелец: Росреестр
Действителен: с 23.03.2021 по 23.06.2022



Экземпляр электронного документа на бумажном носителе составлен:
КГАУ "МФЦ Приморского края" Усурийское отделение на
ул. Невзорова ТСП № 31, Пушкина, 4
Уполномоченный сотрудник: Дермичева Анна Ивановна
Росреестр, ул. Пушкина, 4, Прост. 15-04
Департамент кадастра, кадастровый район
Серийный номер: 020591B600F4C2BVF48A01A3B180670A2
Орган действия: с 23.03.2021 20:54:43 по 23.06.2022 21:04:43
Кому выдан: Росреестр

Помещение			
вид объекта недвижимости			
Лист № 4 раздела 5	Всего листов раздела 5: 5	Всего разделов: 3	Всего листов выписки: 7
14.06.2022г. № КУВИ-001/2022-93795200			
Кадастровый номер: 25:28:020012:444			
Номер этажа (этажей): 1			

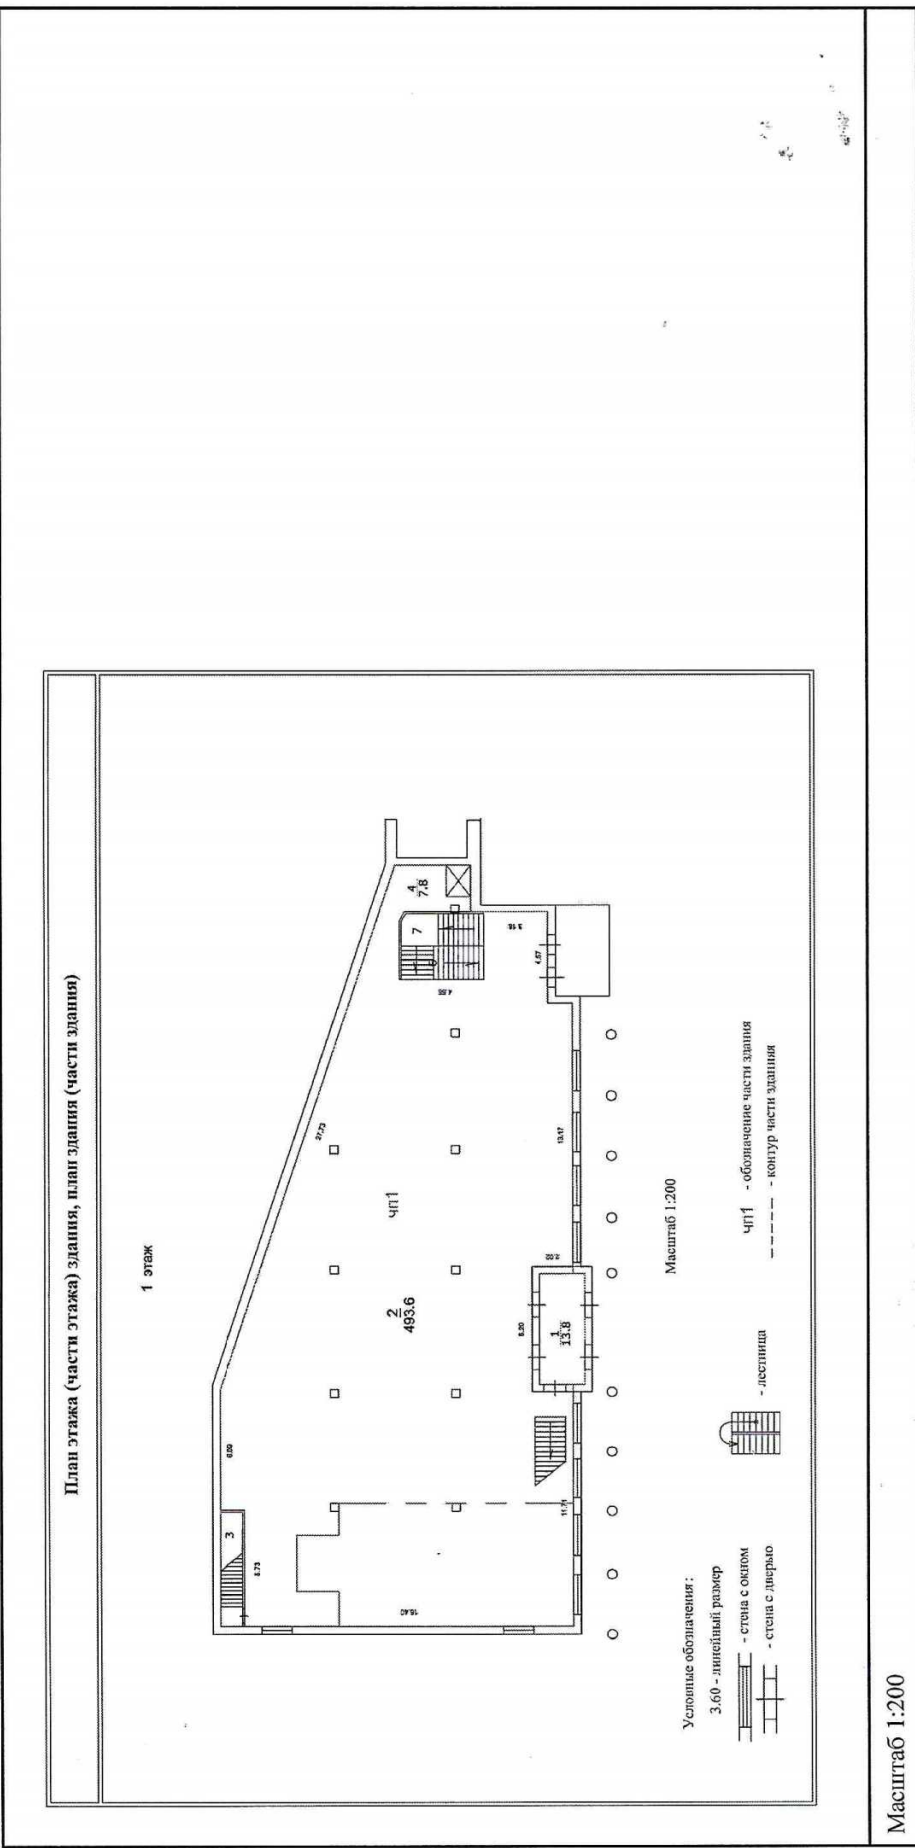

Масштаб 1:200

ПОЛНОЕ наименование должности	
ДОКУМЕНТ ПОДПИСАН ЭЛЕКТРОННОЙ ПОДПИСЬЮ СВЕДЕНИЯ О СЕРТИФИКАТЕ ЭП	
Сертификат: 99767757135744883515711381783445928050 Владелец: Похрестр Действителен: с 23.03.2021 по 23.06.2022	
Специальный уполномоченный сотрудник "Усурийское отделение на ул. Герцена-Полтавца, 4" УФСИН России по Приморскому краю" Пушкача А	
Уполномоченный сотрудник Держичева Анна Ивановна	
Дата: 15.06.2022 Инцидент, Формат: PDF	
Регистрационный номер / Сервисный номер: 02.03.2021 20:54:43 по 23.06.2022 21:04:43	
Срок действия: 02.03.2021 20:54:43 по 23.06.2022 21:04:43	
Скорректировать: 172.25.31000	
Скорректировать: 172.25.31000	
Скорректировать: 172.25.31000	
Скорректировать: 172.25.31000	
Скорректировать: 172.25.31000	

Помещение

вид объекта недвижимости

Всего листов выписки: 7

Всего разделов: 3

Лист № 5 раздела 5

Всего листов раздела 5: 5

Всего листов выписки: 7

14.06.2022г. № КУВИ-001/2022-93795200

№ кадастровый номер: 25:28.020012:444

Номер этажа (этажей): цокольный


План этажа (части этажа) здания, план здания (части здания)

цокольный этаж



Масштаб 1:200

Условные обозначения:
 3.60 - лицевой размер
 - стена с окном
 - стена с дверью

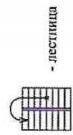

Масштаб 1:100

ПОЛНОЕ НАИМЕНОВАНИЕ ДОЛЖНОСТИ
 ДОКУМЕНТ ПОДПИСАН
 ЭЛЕКТРОННОЙ ПОДПИСЬЮ
 СВЕДЕНИЯ О СЕРТИФИКАТЕ ЭП

Сертификат: 99767757135744МД
 Владелец: Росреестр
 Действителен: с 23.03.2021 по 23.06.2022



Экземпляр электронного документа на бумажном носителе составлен:
 в КГАУ (МФУ) ПИ Приморского края" Уссурийское отделение на
 ул. Некрасова ТООП №4-Ул. Пушкина, 4
 Уполномоченный сотрудник: Дермичева Анна Ивановна
 Дата: 23.06.2022
 Время: 15:04
 Серийный номер: 02EE91B600F4C2BVF48A01A3B180670A2
 Срок действия: с 23.03.2021 20:54:43 по 23.06.2022 21:04:43
 Кому выдан: Росреестр