

УПРАВЛЕНИЕ ФЕДЕРАЛЬНОЙ СЛУЖБЫ ГОСУДАРСТВЕННОЙ РЕГИСТРАЦИИ, КАДАСТРА И КАРТОГРАФИИ ПО ИРКУТСКОЙ ОБЛАСТИ
(полное наименование органа регистрации прав)

Выписка из Единого государственного реестра недвижимости об основных характеристиках и зарегистрированных правах на объект недвижимости
Сведения об основных характеристиках объекта недвижимости
Раздел 1

В Единый государственный реестр недвижимости внесены следующие сведения:

Помещение

Лист №	Раздела 1	<small>(или объекта недвижимости)</small>	
01.09.2017	Всего листов раздела 1 :	Всего разделов:	Всего листов выписки:
Кадастровый номер:	38:35:010122:375		

Номер кадастрового квартала:

38:35:010122

Дата присвоения кадастрового номера:

01.09.2017

Ранее присвоенный государственный учетный номер:

Инвентарный номер: 6024_1217

Адрес:

Иркутская область, город Зима, ул. Садовая, д. 5, помещение 2

Площадь, м²:

356,9

Наименование:

Нежилое помещение

Назначение:

Нежилое помещение

Номер этажа, на котором расположено помещение, машино-место:

Этаж № 1, Этаж № 2

Вид жилого помещения:

данные отсутствуют

Кадастровая стоимость (руб.):

2270519,28

Кадастровые номера иных объектов недвижимости, в пределах которых расположен объект недвижимости:

38:35:010122:309

Виды разрешенного использования:

данные отсутствуют

Сведения об отнесении жилого помещения к определенному виду жилых помещений специального жилищного фонда, к жилым помещениям наемного дома социального использования или наемного дома коммерческого использования:

данные отсутствуют

Статус записи об объекте недвижимости):

Сведения об объекте недвижимости имеют статус "актуальные"

Особые отметки:

данные отсутствуют

Выписка из Единого государственного реестра недвижимости об основных характеристиках и зарегистрированных правах на объект недвижимости

Раздел 2


Сведения о зарегистрированных правах

(вид объекта недвижимости)	
Лист № _____	Раздела <u>2</u>
Всего листов раздела <u>2</u> : _____	
01.09.2017	
Катастровый номер:	38:35:010122:375
Всего разделов: _____	
Всего листов выписки: _____	

1. Правообладатель (правообладатели):	1.1. Акционерное общество "Восточно-Сибирский транспортный коммерческий банк ", ИНН: 3808000590, ОГРН: 1023800000047
2. Вид, номер и дата государственной регистрации права:	2.1. Собственность, № 38:35:010122:375-38/002/2017-1 от 01.09.2017
3. Документы-основания:	3.1. Постановление №941 от 21.06.2003г.; Акт приема-передачи от 08.10.2003; Договор купли-продажи нежилого пристроенного здания от 08.10.2003
4. Ограничение прав и обременение объекта недвижимости:	не зарегистрировано
5. Сведения о наличии решения об изъятии объекта недвижимости для государственных и муниципальных нужд:	данные отсутствуют
6. Сведения об осуществлении государственной регистрации прав без необходимого в силу закона согласия третьего лица, органа:	данные отсутствуют


ГЛАВНЫЙ СПЕЦИАЛИСТ-ЭКСПЕРТ <small>(полное наименование должности)</small>	
РЕГИСТРАТОР ПРАВА ДМИТРИЕВА Е	М.П. <small>(подпись)</small>
<small>(полное наименование должности)</small>	Червова Е. Ю. <small>(инициалы, фамилия)</small>

ТЕХНИЧЕСКИЙ ПЛАН ПОМЕЩЕНИЯ
План 1-го этажа

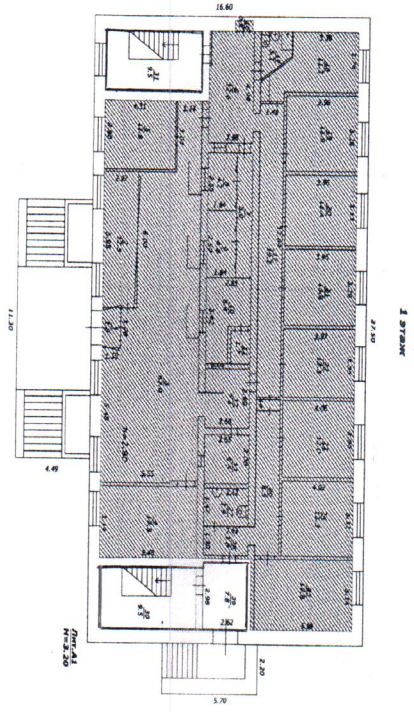

Масштаб 1:200

Условные обозначения:

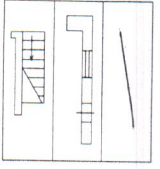

Часть, границы конструктивной фигуры вновь образованного помещения

Стена с окном и дверью

Лестница

Масштаб 1:

200

ГЛАВНЫЙ СПЕЦИАЛИСТ-ЭКСПЕРТ
(полное наименование должности)

ДИМИТРИЕВА ДА

ГОСУДАРСТВЕННЫЙ
ТЕХНИЧЕСКИЙ
РЕГИСТРАТОР



М.П.


(подпись)

Червова Е. Ю.

(инициалы, фамилия)

ДИМИТРИЕВА ДА

ТЕХНИЧЕСКОЕ ЧИСТОВАЯ
Лист 1 из 2

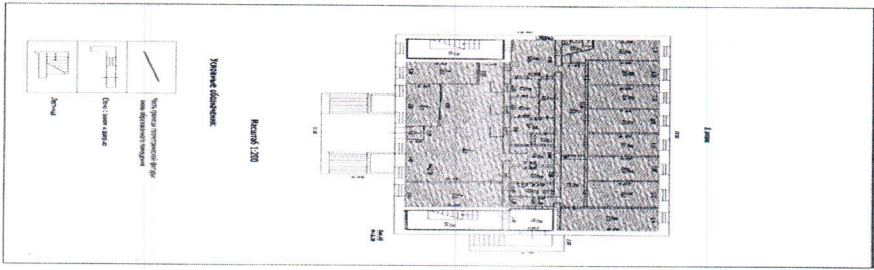

Масштаб 1:

766

ГЛАВНЫЙ СПЕЦИАЛИСТ-ЭКСПЕРТ


(полное наименование должности)

Червова Е. Ю.

(инициалы, фамилия)




ТЕХНИЧЕСКИЙ ПЛАН ПОМЕЩЕНИЯ
План 2-го этажа

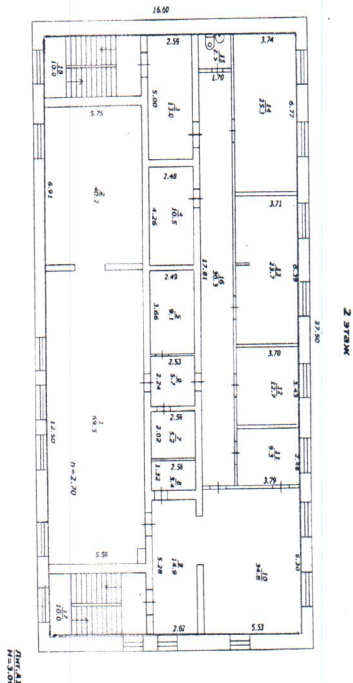

Масштаб 1:200

Условные обозначения:

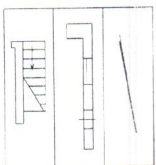

Часть, границы геометрической фигуры
иной образованности помещений

Стена с окном и дверью

Лестница

Масштаб 1:

200

ГЛАВНЫЙ СПЕЦИАЛИСТ-ЭКСПЕРТ

(полное наименование должности)

ГОСУДАРСТВЕННЫЙ
ЭКСПЕРТ-АТОР ПАВЛИН

ДМИТРИЕВА




Червова Е. Ю.

(инициалы, фамилия)


Технический план
№ 1/07/001/2018

2 кв.

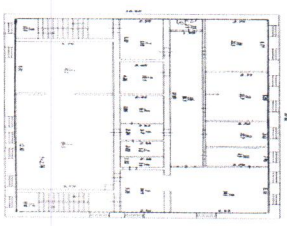

Масштаб 1:200

Угловые обозначения:

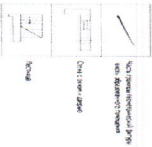

Масштаб 1:

825

ГЛАВНЫЙ СПЕЦИАЛИСТ-ЭКСПЕРТ

(полное наименование должности)

Червова Е. Ю.

(инициалы, фамилия)

ГОСУДАРСТВЕННЫЙ
РЕГИСТРАТОР ФМБ

ДМИТРИЕВА

