

11-10265673

КП.1

КАДАСТРОВЫЙ ПАСПОРТ

здания, сооружения, объекта незавершенного строительства

Лист №	1	Всего листов:	2
--------	---	---------------	---

Здания	
(вид объекта недвижимого имущества)	

"13" августа 2013 г. № 3800/601/13-260825	
Кадастровый номер:	38:36:000009:21578
Номер кадастрового квартала:	38:36:000009
Характер сведений государственного кадастра недвижимости (статус записи об объекте):	—

Описание объекта недвижимого имущества:

1	Местоположение:	664020 Иркутская область, г Иркутск, тер Боково, ул Тракторная, д 1-а		
2	Основная характеристика:	площадь	749.0	кв.м
		(тип)	(значение)	(единица измерения)
	степень готовности объекта незавершенного строительства (%)	—		
3	Назначение:	Жилой дом		
4	Этажность:	3	—	
		количество этажей	количество подземных этажей	
5	Материал стен:	Бетонные		
6	Год ввода в эксплуатацию (завершения строительства):	2012		
7	Кадастровая стоимость (руб.):	27774200.79		
8	Кадастровый номер земельного участка (участков), в пределах которого расположен объект недвижимого имущества:	38:36:000009:1373		
9	Предыдущие кадастровые (условные) номера объекта недвижимого имущества:	—		
10	Особые отметки:	—		
11	Наименование органа кадастрового учета:	Филиал федерального государственного бюджетного учреждения "Федеральная кадастровая палата Федеральной службы государственной регистрации, кадастра и картографии" по Иркутской области		

Инженер 1 категории отдела учета ОКС	<i>Комарова</i>	Т. Е. Комарова
(полное наименование должности)	(подпись)	(инициалы, фамилия)

М.П.


КАДАСТРОВЫЙ ПАСПОРТ
здания, сооружения, объекта незавершенного строительства

Здания	
(вид объекта недвижимого имущества)	

Лист №	2	Всего листов:	2
--------	---	---------------	---

"13" августа 2013 г. № 3800/601/13-260825	
Кадастровый номер:	38:36:000009:21578

Схема расположения объекта недвижимого имущества на земельном участке(ах):

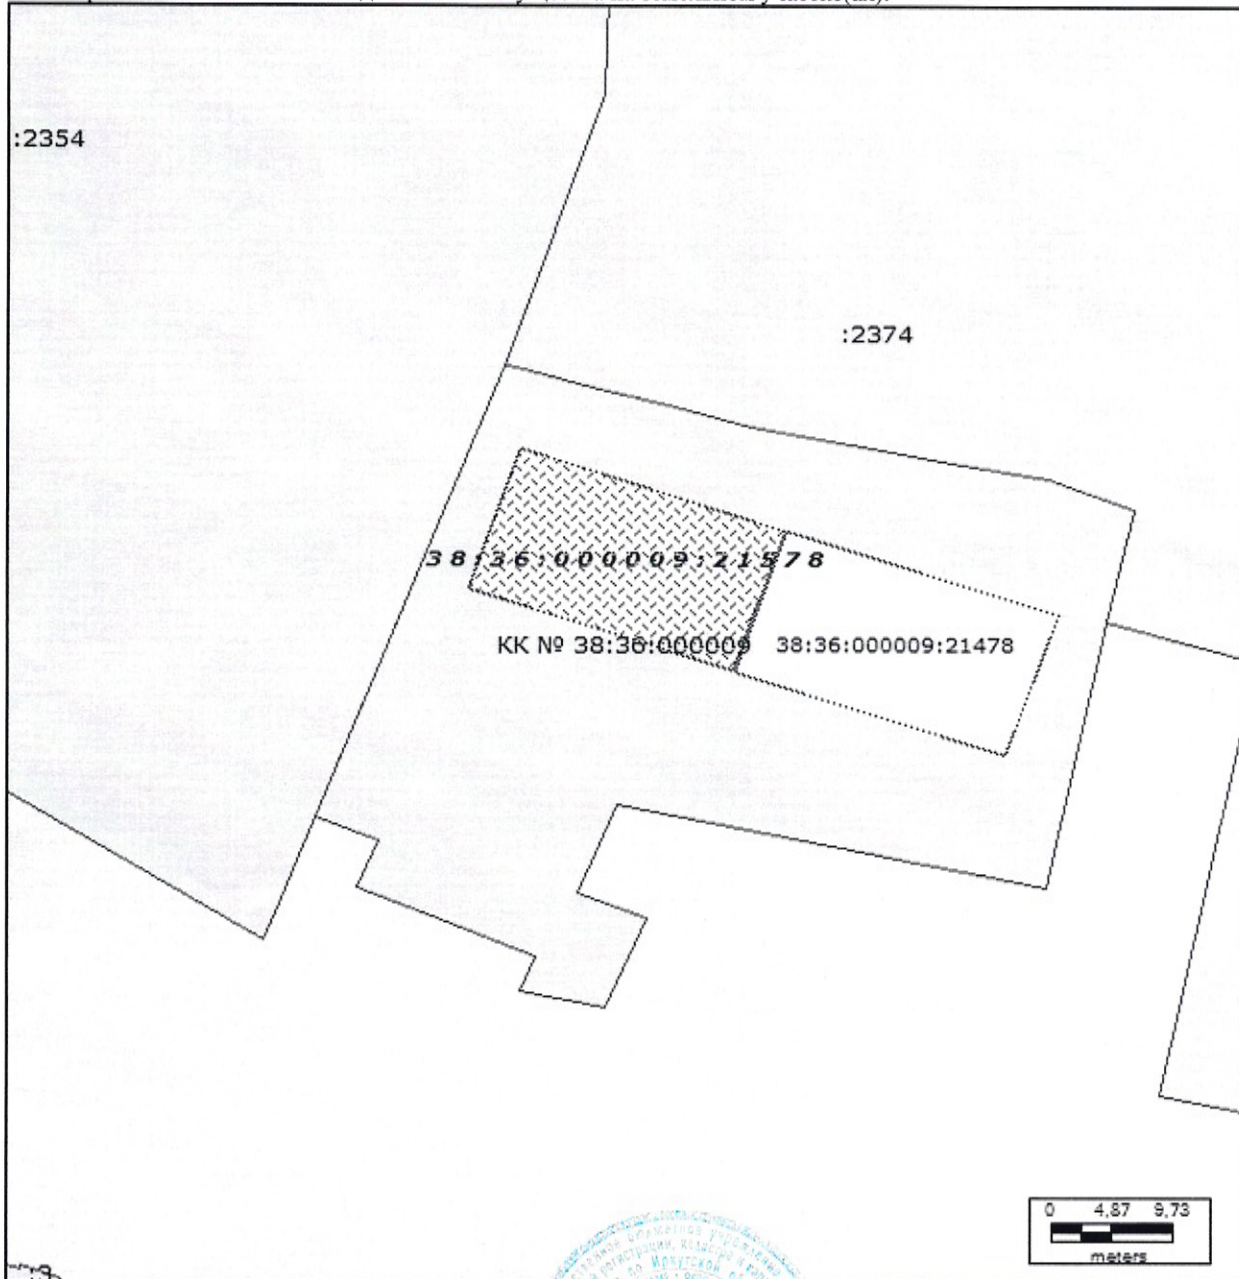

Масштаб 1: 600

Инженер 1 категории отдела учета ОКС (полное наименование должности)	<i>Комарова</i> (подпись)	Т. Е. Комарова (инициалы, фамилия)
---	------------------------------	---------------------------------------



М.П.