


Схема расположения границ публичного сервитута

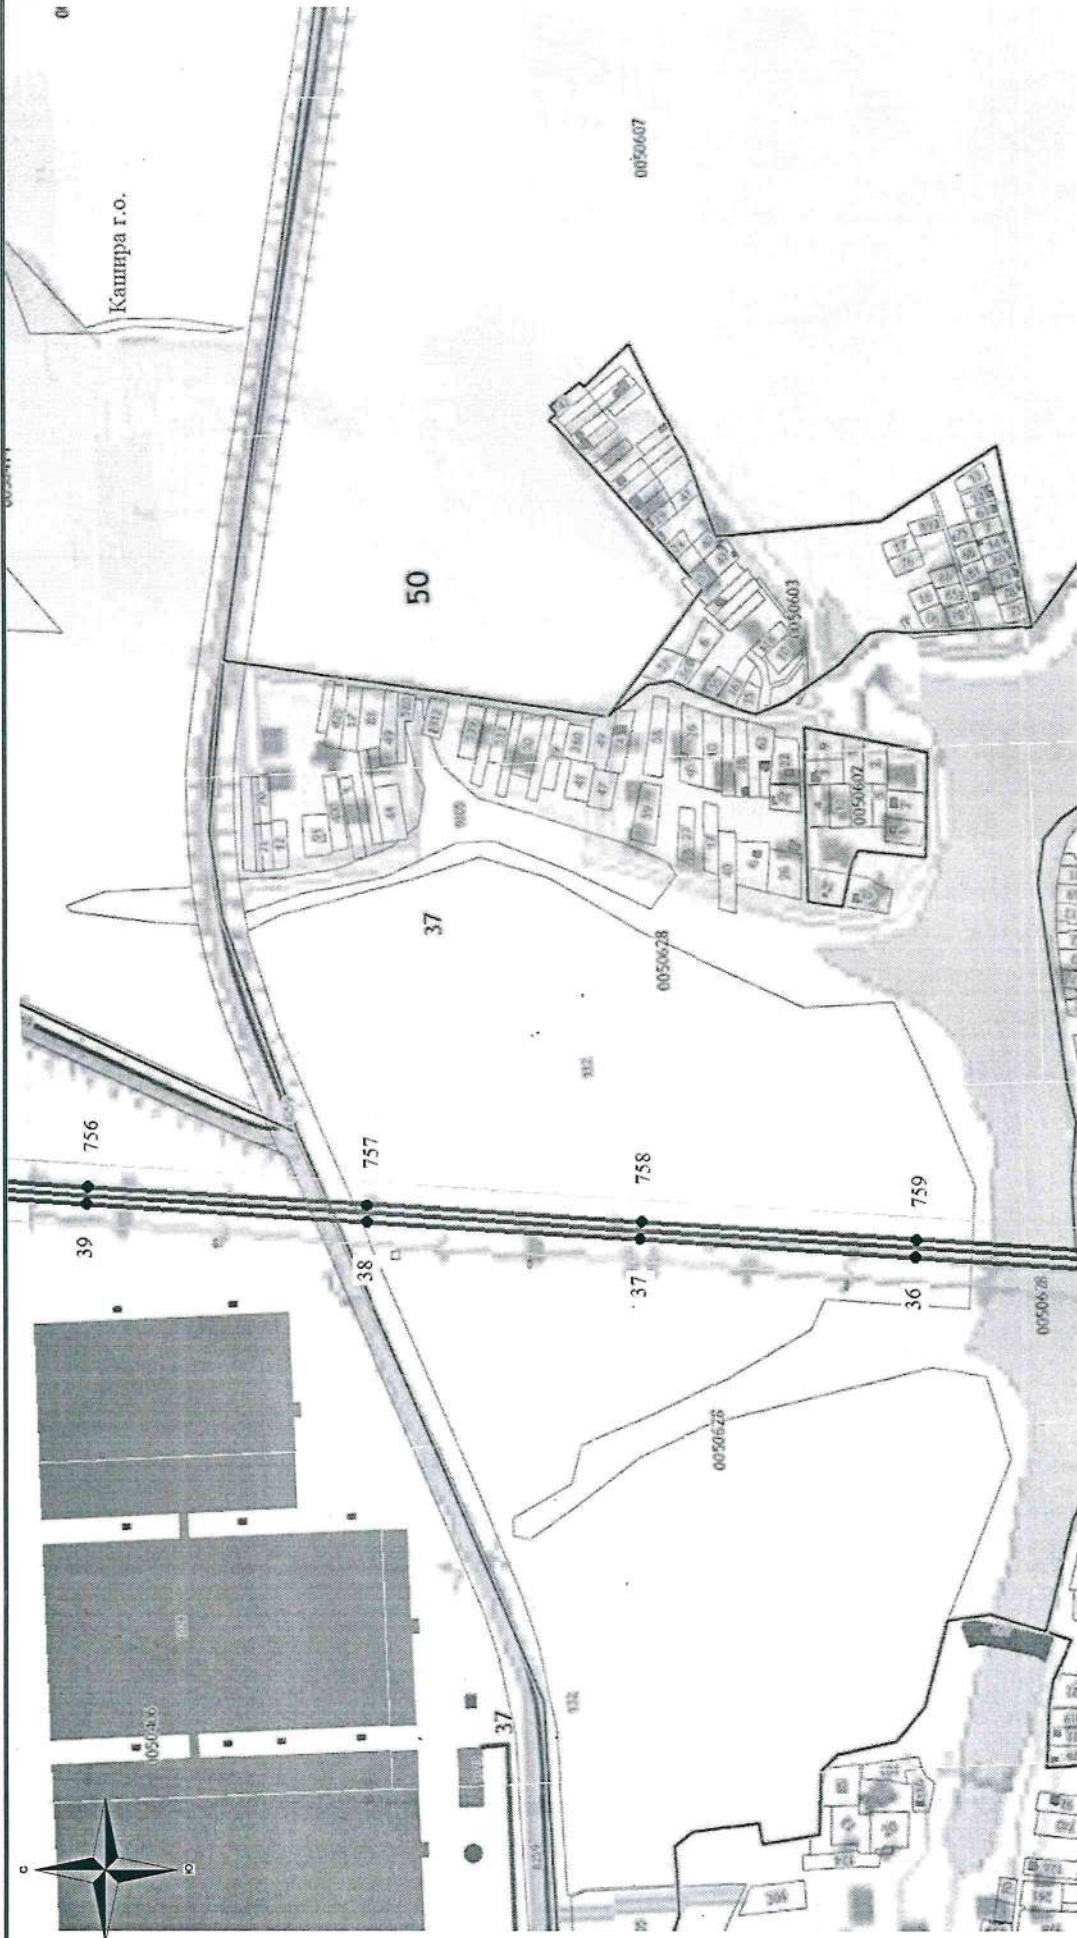

- Используемые условные знаки и обозначения:**
- обозначение границы кадастрового квартала
  - обозначение границы земельного участка
  - обозначение линии электропередачи
  - обозначение границы муниципального образования

- обозначение границы охранной зоны линии электропередачи
- 22 — обозначение характерной точки границы публичного сервитута
- обозначение границы публичного сервитута
- 55:00:0000000 — обозначение номера кадастрового квартала
- :19 — обозначение кадастрового номера земельного участка
- Кашира ГО — обозначение муниципального образования

Масштаб 1:7500

Лист №7