

Отчёт сформирован Контур.Реестро согласно записям из ЕГРН, носит справочный характер и не является официальной выпиской

Отчёт об объекте недвижимости

Сведения о характеристиках объекта недвижимости

Раздел 1 Лист 1

Здание			
вид объекта недвижимости			
Лист № 1 раздела 1	Всего листов раздела 1: 2	Всего разделов: 5	Всего листов отчёта: 15
17.04.2023г. № КУВИ-001/2023-90304152			
Кадастровый номер:	33:13:030214:210		
Номер кадастрового квартала:	33:13:030214		
Дата присвоения кадастрового номера:	04.07.2014		
Ранее присвоенный государственный учетный номер:	Инвентарный номер ---		
Адрес:	Российская Федерация, Владимирская область, м.р-н Петушинский, г.п. город Покров, г Покров, ул Герасимова, д. 20		
Площадь:	1242.1		
Назначение:	Нежилое		
Наименование:	Здание		
Количество этажей, в том числе подземных этажей:	4, в том числе подземных 1		
Материал наружных стен:	Кирпичные		
Год ввода в эксплуатацию по завершении строительства:	2022		
Год завершения строительства:	данные отсутствуют		
Кадастровая стоимость, руб.:	31911398.34		
Кадастровые номера иных объектов недвижимости, в пределах которых расположен объект недвижимости:	33:13:030214:208, 33:13:030214:41		
Кадастровые номера помещений, машино-мест, расположенных в здании или сооружении:	33:13:030214:212, 33:13:030214:211, 33:13:030214:438, 33:13:030214:437, 33:13:030214:436		
Кадастровые номера объектов недвижимости, из которых образован объект недвижимости:	данные отсутствуют		
Кадастровые номера образованных объектов недвижимости:	данные отсутствуют		
Сведения о включении объекта недвижимости в состав предприятия как имущественного комплекса:	данные отсутствуют		
Сведения о включении объекта недвижимости в состав единого недвижимого комплекса:	данные отсутствуют		

Здание			
вид объекта недвижимости			
Лист № 2 раздела 1	Всего листов раздела 1: 2	Всего разделов: 5	Всего листов отчёта: 15
17.04.2023г. № КУВИ-001/2023-90304152			
Кадастровый номер:		33:13:030214:210	
Виды разрешенного использования:		данные отсутствуют	
Сведения о включении объекта недвижимости в реестр объектов культурного наследия:		данные отсутствуют	
Сведения о кадастровом инженере:		10147, реконструкцией здания с кадастровым номером 33:13:030214:210, расположенного по адресу: Владимирская область, Петушинский район, МО город Покров (городское поселение), город Покров, ул. Герасимова, д.20., 25/05, 2022-05-25	
Статус записи об объекте недвижимости:		Сведения об объекте недвижимости имеют статус "актуальные"	
Особые отметки:		Сведения, необходимые для заполнения разделов: 2 - Сведения о зарегистрированных правах; 6 - Сведения о частях объекта недвижимости, отсутствуют.	

Отчёт об объекте недвижимости  
 Описание местоположения объекта недвижимости


Здание			
вид объекта недвижимости			

Лист № 1 раздела 5	Всего листов раздела 5: 1	Всего разделов: 5	Всего листов отчёта: 15
--------------------	---------------------------	-------------------	-------------------------

17.04.2023г. № КУВИ-001/2023-90304152

Кадастровый номер: 33:13:030214:210

Схема расположения объекта недвижимости (части объекта недвижимости) на земельном участке(ах)

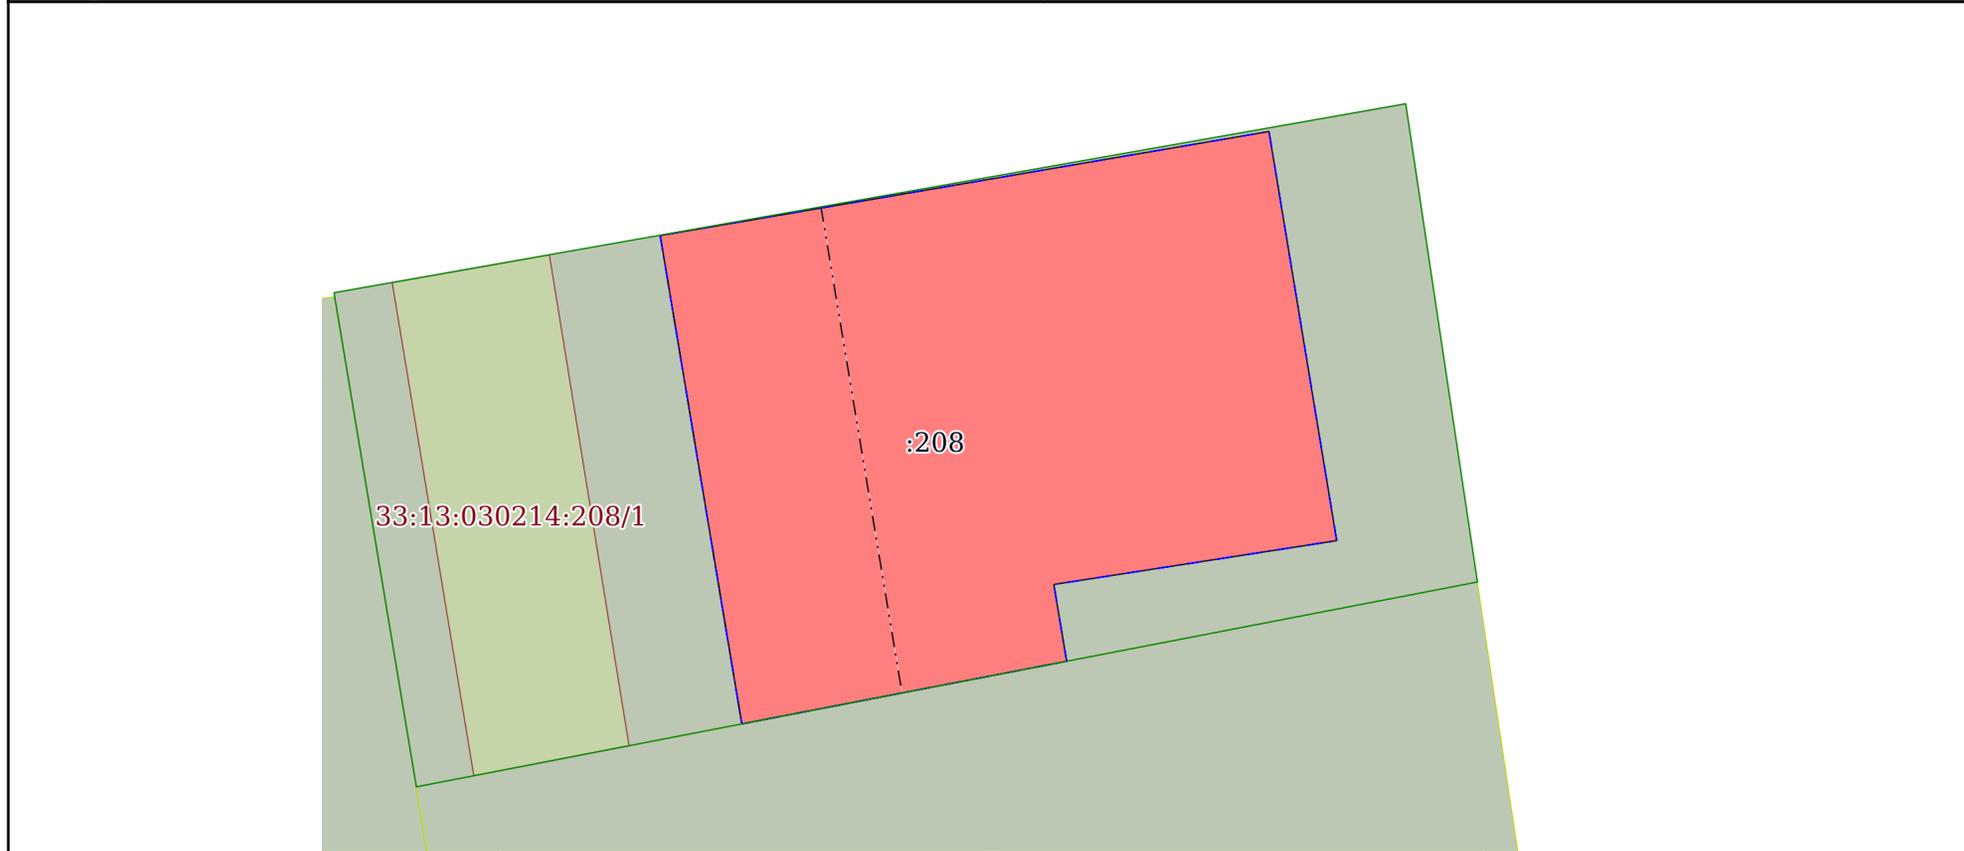

Масштаб 1:300	Условные обозначения:		
---------------	-----------------------	--	--

Отчёт об объекте недвижимости  
Описание местоположения объекта недвижимости

Здание			
вид объекта недвижимости			
Лист № 1 раздела 5.1	Всего листов раздела 5.1: 4	Всего разделов: 5	Всего листов отчёта: 15
17.04.2023г. № КУВИ-001/2023-90304152			
Кадастровый номер:		33:13:030214:210	

1. Сведения о координатах характерных точек контура объекта недвижимости						
Система координат МСК-33						
Номер точки	Координаты, м		Радиус, м	Средняя квадратическая погрешность определения координат характерных точек контура, м	Глубина, высота, м	
	X	Y			Н1	Н2
1	2	3	4	5	6	7
1	166956.26	145563.98	-	0.1	данные отсутствуют	данные отсутствуют
2	166957.37	145570.49	-	0.1	данные отсутствуют	данные отсутствуют
3	166960.46	145588.6	-	0.1	данные отсутствуют	данные отсутствуют
4	166943.94	145591.34	-	0.1	данные отсутствуют	данные отсутствуют
5	166942.17	145579.9	-	0.1	данные отсутствуют	данные отсутствуют
6	166939.07	145580.42	-	0.1	данные отсутствуют	данные отсутствуют
7	166937.79	145573.76	-	0.1	данные отсутствуют	данные отсутствуют
8	166936.54	145567.28	-	0.1	данные отсутствуют	данные отсутствуют
1	166956.26	145563.98	-	0.1	данные отсутствуют	данные отсутствуют
1	166956.26	145563.98	-	0.1	данные отсутствуют	данные отсутствуют
2	166957.37	145570.49	-	0.1	данные отсутствуют	данные отсутствуют
3	166960.46	145588.6	-	0.1	данные отсутствуют	данные отсутствуют

Здание							
вид объекта недвижимости							
Лист № 2 раздела 5.1		Всего листов раздела 5.1: 4		Всего разделов: 5		Всего листов отчёта: 15	
17.04.2023г. № КУВИ-001/2023-90304152							
Кадастровый номер:				33:13:030214:210			
4	166943.94	145591.34	-	0.1	данные отсутствуют	данные отсутствуют	
5	166942.17	145579.9	-	0.1	данные отсутствуют	данные отсутствуют	
6	166939.07	145580.42	-	0.1	данные отсутствуют	данные отсутствуют	
7	166937.79	145573.76	-	0.1	данные отсутствуют	данные отсутствуют	
8	166936.54	145567.28	-	0.1	данные отсутствуют	данные отсутствуют	
1	166956.26	145563.98	-	0.1	данные отсутствуют	данные отсутствуют	
1	166956.26	145563.98	-	0.1	данные отсутствуют	данные отсутствуют	
2	166957.37	145570.49	-	0.1	данные отсутствуют	данные отсутствуют	
3	166960.46	145588.6	-	0.1	данные отсутствуют	данные отсутствуют	
4	166943.94	145591.34	-	0.1	данные отсутствуют	данные отсутствуют	
5	166942.17	145579.9	-	0.1	данные отсутствуют	данные отсутствуют	
6	166939.07	145580.42	-	0.1	данные отсутствуют	данные отсутствуют	
7	166937.79	145573.76	-	0.1	данные отсутствуют	данные отсутствуют	
8	166936.54	145567.28	-	0.1	данные отсутствуют	данные отсутствуют	
1	166956.26	145563.98	-	0.1	данные отсутствуют	данные отсутствуют	
1	166956.26	145563.98	-	0.1	данные отсутствуют	данные отсутствуют	
2	166957.37	145570.49	-	0.1	данные отсутствуют	данные отсутствуют	

Здание						
вид объекта недвижимости						
Лист № 3 раздела 5.1		Всего листов раздела 5.1: 4		Всего разделов: 5		Всего листов отчёта: 15
17.04.2023г. № КУВИ-001/2023-90304152						
Кадастровый номер:			33:13:030214:210			
3	166937.79	145573.76	-	0.1	данные отсутствуют	данные отсутствуют
4	166936.54	145567.28	-	0.1	данные отсутствуют	данные отсутствуют
1	166956.26	145563.98	-	0.1	данные отсутствуют	данные отсутствуют
2. Сведения о предельных высоте и глубине конструктивных элементов объекта недвижимости						
Предельная глубина конструктивных элементов объекта недвижимости, м				данные отсутствуют		
Предельная высота конструктивных элементов объекта недвижимости, м				данные отсутствуют		




## Отчёт об объекте недвижимости

## Перечень помещений, машино-мест, расположенных в здании, сооружении

Здание						
вид объекта недвижимости						
Лист № 1 раздела 7		Всего листов раздела 7: 1		Всего разделов: 5		Всего листов отчёта: 15
17.04.2023г. № КУВИ-001/2023-90304152						
Кадастровый номер:			33:13:030214:210			
N п/п	Кадастровый номер помещения, машино-места	Номер этажа (этажей)	Обозначение (номер) помещения, машино-места на поэтажном плане	Назначение помещения	Вид разрешенного использования	Площадь, м2
1	33:13:030214:212	1	1-11; 13-14	Нежилое	данные отсутствуют	352
2	33:13:030214:211	2	1-15	Нежилое	данные отсутствуют	342.1
3	33:13:030214:438	Подвальный	1-5	Нежилое	данные отсутствуют	101.1
4	33:13:030214:437	Мансардный	1-16	Нежилое	данные отсутствуют	342.4
5	33:13:030214:436	1, 2, Мансардный	12,15,16, 16,17, 17,18	Нежилое	данные отсутствуют	104.5

Отчёт об объекте недвижимости  
 План расположения помещения, машино-места на этаже (плане этажа)

Здание			
вид объекта недвижимости			
Лист № 1 раздела 8	Всего листов раздела 8: 7	Всего разделов: 5	Всего листов отчёта: 15
17.04.2023г. № КУВИ-001/2023-90304152			
Кадастровый номер: 33:13:030214:210		Номер этажа (этажей): 1	

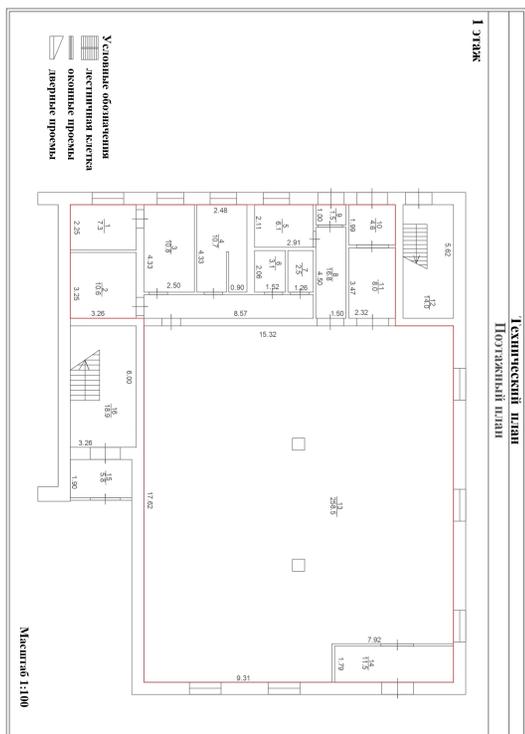

Масштаб 1:100

Здание

вид объекта недвижимости

Лист № 2 раздела 8

Всего листов раздела 8: 7


Всего разделов: 5

Всего листов отчёта: 15

17.04.2023г. № КУВИ-001/2023-90304152

Кадастровый номер: 33:13:030214:210

Номер этажа (этажей): 2

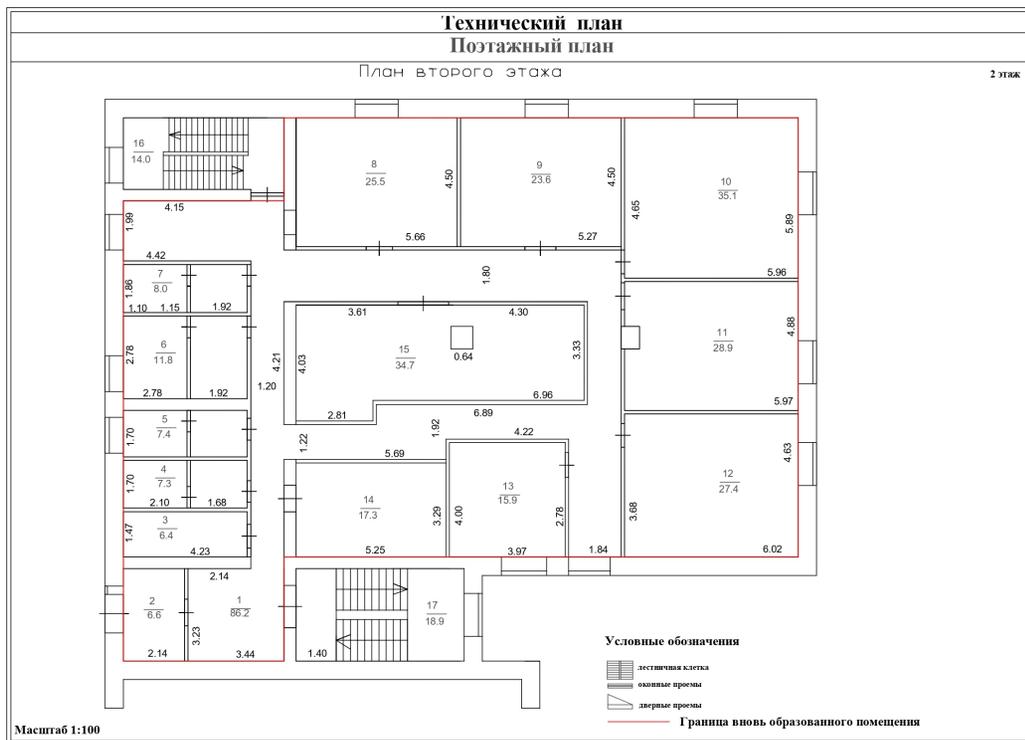

Масштаб 1:100

Здание

вид объекта недвижимости

Лист № 3 раздела 8

Всего листов раздела 8: 7


Всего разделов: 5

Всего листов отчёта: 15

17.04.2023г. № КУВИ-001/2023-90304152

Кадастровый номер: 33:13:030214:210

Номер этажа (этажей): Подвальный

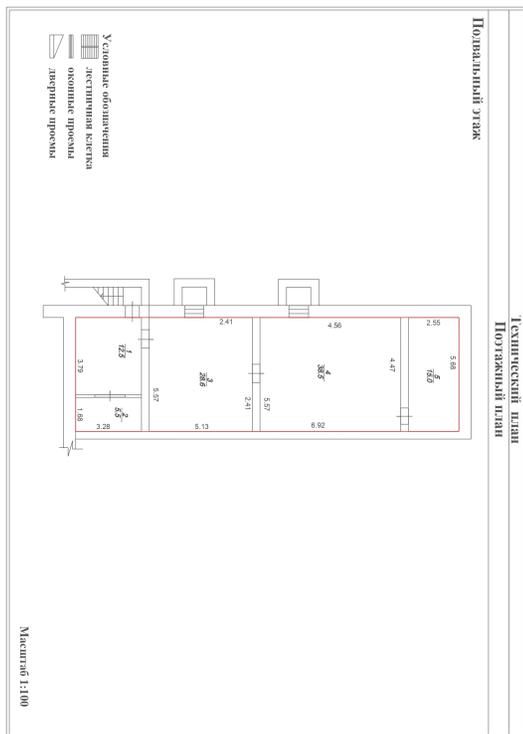

Масштаб 1:100

Здание

вид объекта недвижимости

Лист № 4 раздела 8

Всего листов раздела 8: 7


Всего разделов: 5

Всего листов отчёта: 15

17.04.2023г. № КУВИ-001/2023-90304152

Кадастровый номер: 33:13:030214:210

Номер этажа (этажей): Мансардный

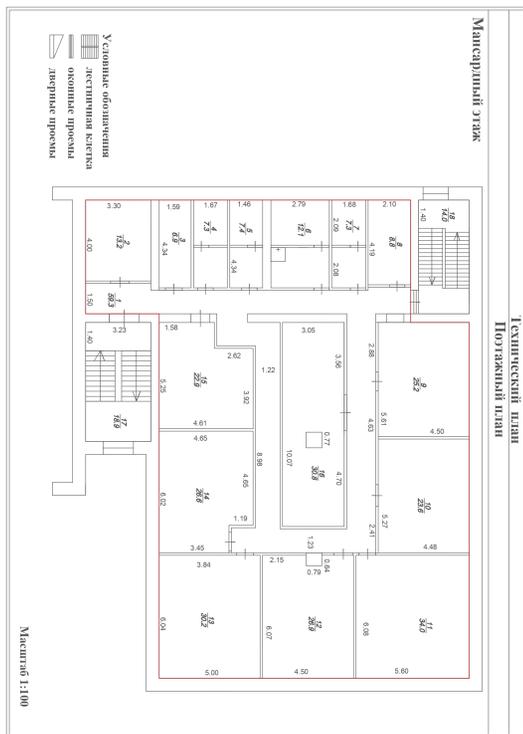

Масштаб 1:100

## Здание

вид объекта недвижимости

Лист № 5 раздела 8

Всего листов раздела 8: 7


Всего разделов: 5

Всего листов отчёта: 15

17.04.2023г. № КУВИ-001/2023-90304152

Кадастровый номер: 33:13:030214:210

Номер этажа (этажей): 2

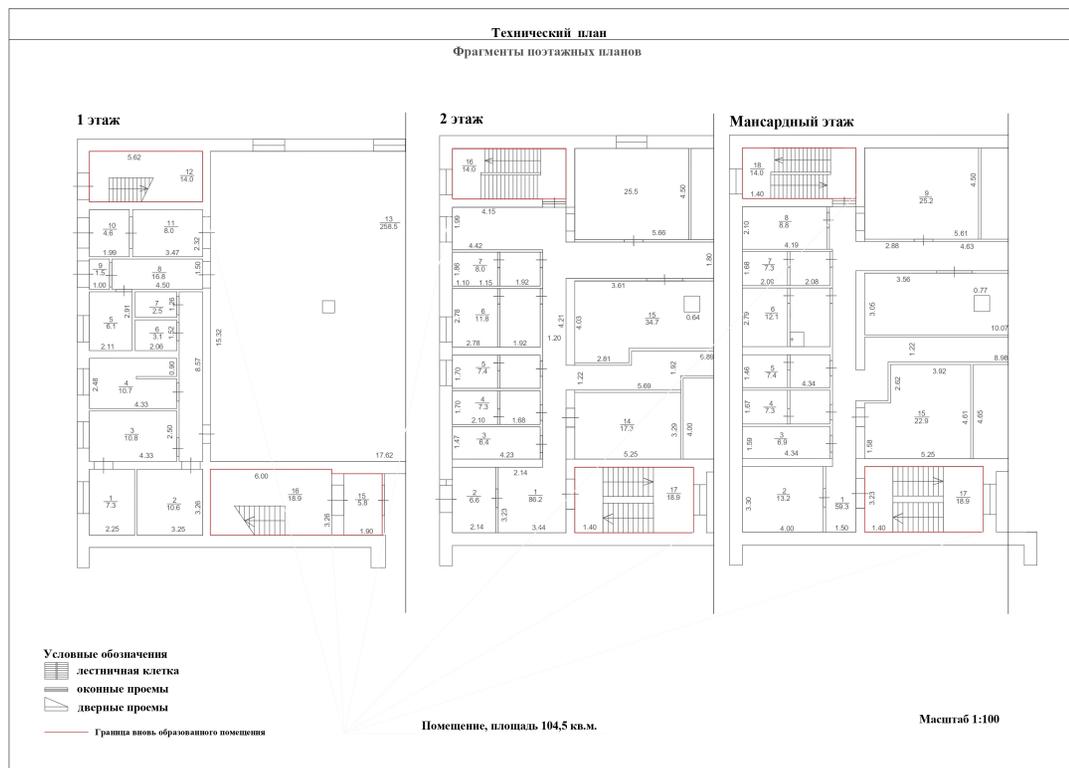

Масштаб 1:100

## Здание

вид объекта недвижимости

Лист № 6 раздела 8

Всего листов раздела 8: 7


Всего разделов: 5

Всего листов отчёта: 15

17.04.2023г. № КУВИ-001/2023-90304152

Кадастровый номер: 33:13:030214:210

Номер этажа (этажей): Мансардный

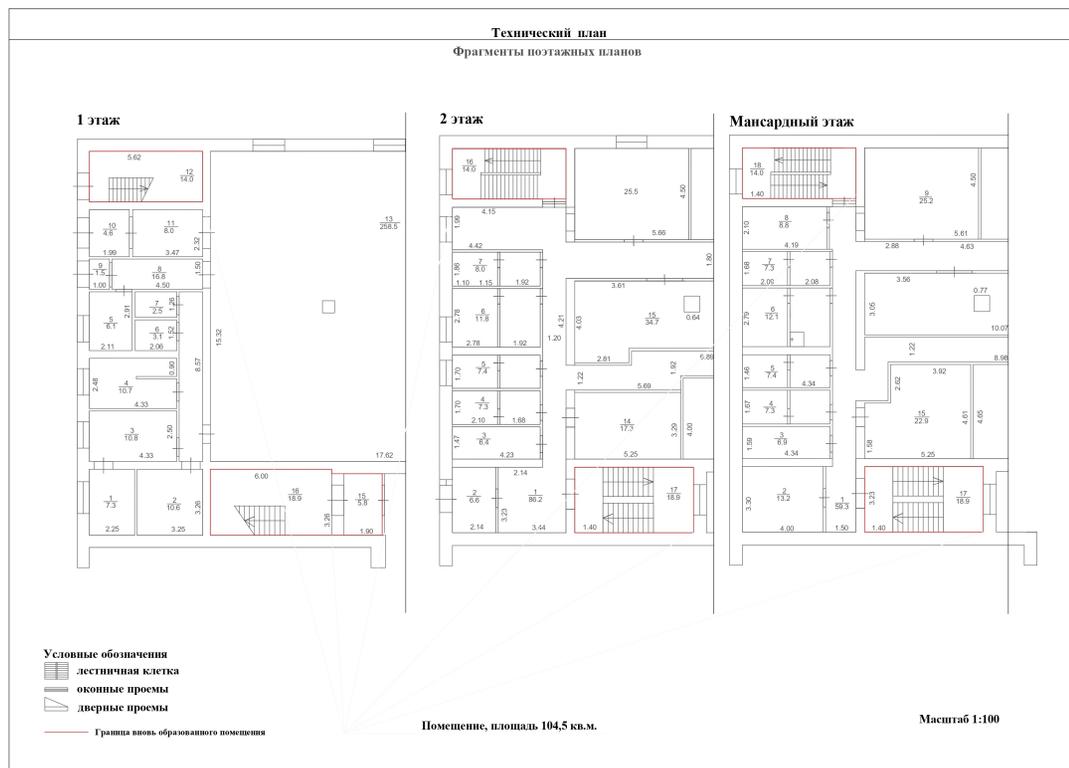

Масштаб 1:100

## Здание

вид объекта недвижимости

Лист № 7 раздела 8

Всего листов раздела 8: 7


Всего разделов: 5

Всего листов отчёта: 15

17.04.2023г. № КУВИ-001/2023-90304152

Кадастровый номер: 33:13:030214:210

Номер этажа (этажей):

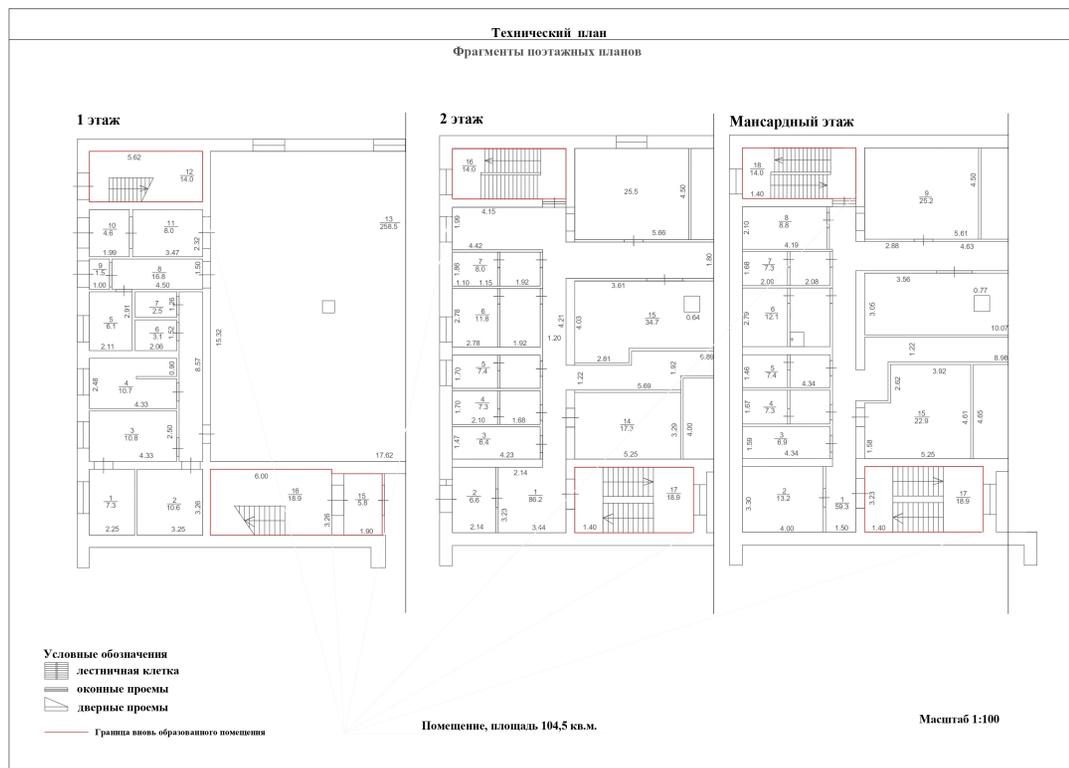

Масштаб 1:100