

Выписка из Единого государственного реестра недвижимости об объекте недвижимости

Сведения о характеристиках объекта недвижимости  
В Единый государственный реестр недвижимости внесены следующие сведения:


Помещение		Раздел 1 Лист 1	
Лист № 1 раздела 1	Вид объекта недвижимости	Всего листов раздела 1: 2	Всего разделов: 3
21.07.2021г.		Всего листов выписки: 7	
Кадастровый номер:	15:09:0011501:321		
Номер кадастрового квартала:	15:09:0011501		
Дата присвоения кадастрового номера:	22.03.2016		
Ранее присвоенный государственный учетный номер:	данные отсутствуют		
Адрес:	Российская Федерация, Республика Северная Осетия-Алания, г. Владикавказ, ш. Черменское, д. 8		
Площадь:	956.3		
Назначение:	Нежилое		
Наименование:	Нежилое помещение		
Номер, тип этажа, на котором расположено помещение, машино-место	Этаж № 1, Этаж № 2, Этаж № 3, Подвал № 1		
Вид жилого помещения:	данные отсутствуют		
Кадастровая стоимость, руб.:	1147952.08		
Кадастровые номера иных объектов недвижимости, в пределах которых расположен объект недвижимости:	данные отсутствуют		
Кадастровые номера объектов недвижимости, из которых образован объект недвижимости:	15:09:0011501:320		
Кадастровые номера образованных объектов недвижимости:	данные отсутствуют		
Сведения о включении объекта недвижимости в состав предприятия как имущественного комплекса:	данные отсутствуют		
Сведения о включении объекта недвижимости в состав единого недвижимого комплекса:	данные отсутствуют		
Виды разрешенного использования:	данные отсутствуют		
Сведения о включении объекта недвижимости в реестр объектов культурного наследия:	данные отсутствуют		

Хинчагова З. К.

Документ подписан усиленной квалифицированной электронной подписью  
Серийный номер сертификата: 765951792066001099232090903567114629641  
Кому выдан: Управление Росреестра по Республике Северная Осетия - Алания  
Срок действия: с 21-01-2021 по 21-04-2022

Соответствует электронному документу

Составил  
Ванина С.Ю.  
(государственный регистратор)  
\_\_\_\_\_  
(подпись составителя)

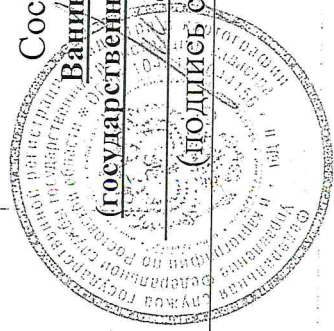

## Помещение

вид объекта недвижимости

Лист № 2 раздела 1

Всего листов раздела 1: 2

Всего разделов: 3

Всего листов выписки: 7

21.07.2021г.

Кадастровый номер:

15:09:0011501:321

Сведения о кадастровом инженере:

19875, изменением сведений о местоположении помещения с 15:09:0011501:321, СКАВд/21/02/2007, 2021-02-19

Сведения об отнесении жилого помещения к определенному виду жилых помещений специализированного жилищного фонда, к жилым помещениям наемного дома социального использования или наемного дома коммерческого использования:

данные отсутствуют

Статус записи об объекте недвижимости:

Сведения об объекте недвижимости имеют статус "актуальные"

Особые отметки:

Сведения, необходимые для заполнения раздела: 9 - Сведения о части (частях) помещения, отсутствия, отсутствуют.

Получатель выписки:

Яковлева Наталья Вадимовна (представитель правообладателя),  
 Правообладатель: от имени заявителя ПУБЛИЧНОЕ АКЦИОНЕРНОЕ ОБЩЕСТВО "ЦЕНТР ПО ПЕРЕВОЗКЕ ГРУЗОВ В КОНТЕЙНЕРАХ "ТРАНСКОНТЕЙНЕР", 7708591995

Документ подписан усиленной квалифицированной электронной подписью  
 Серийный номер сертификата: 765951792066001099232090903567114629641  
 Кому выдан: Управление Росреестра по Республике Северная Осетия - Алания  
 Срок действия: с 21-01-2021 по 21-04-2022

Хинчагова З. К.

Выписка из Единого государственного реестра недвижимости об объекте недвижимости  
Сведения о зарегистрированных правах

Раздел 2 Лист 3


Лист № 1 раздела 2		Помещение	
Вид объекта недвижимости		Вид объекта недвижимости	
Всего листов раздела 2: 1		Всего разделов: 3	
21.07.2021г.		Всего листов выписки: 7	
Кадастровый номер:		15:09:0011501:321	
1	Правообладатель (правообладатели):	1.1	Публичное акционерное общество "Центр по перевозке грузов в контейнерах "ТрансКонтейнер", ИНН: 7708591995, ОГРН: 1067746341024
2	Вид, номер, дата и время государственной регистрации права:	2.1	Собственность 15-15/001-15/001/081/2016-15/1 25.05.2016 10:25:03
3	Сведения об осуществлении государственной регистрации сделки, права без необходимого в силу закона согласия третьего лица, органа:	3.1	данные отсутствуют
4	Ограничение прав и обременение объекта недвижимости:		не зарегистрировано
5	Договоры участия в долевом строительстве:		не зарегистрировано
6	Заявленные в судебном порядке права требования:		данные отсутствуют
7	Сведения о возращении в отношении зарегистрированного права:		данные отсутствуют
8	Сведения о наличии решения об изъятии объекта недвижимости для государственных и муниципальных нужд:		данные отсутствуют
9	Сведения о невозможности государственной регистрации без личного участия правообладателя или его законного представителя:		данные отсутствуют
10	Правопритязания и сведения о наличии поступивших, но не рассмотренных заявлений о проведении государственной регистрации права (перехода, прекращения права), ограничения права или обременения объекта недвижимости, сделки в отношении объекта недвижимости:		отсутствуют

Документ подписан усиленной квалифицированной электронной подписью  
Серийный номер сертификата: 765951792066001099232090903567114629641  
Кому выдан: Управление Росреестра по Республике Северная Осетия - Алания  
Хинчагова З. К.  
Срок действия: с 21-01-2021 по 21-04-2022

Выписка из Единого государственного реестра недвижимости об объекте недвижимости  
План расположения помещения, машино-места на этаже (плане этажа)

Помещение

Лист № 1 раздела 8			Вид объекта недвижимости		
Всего листов раздела 8: 4		Всего разделов: 3		Всего листов выписки: 7	
21.07.2021г.					
Кадастровый номер: 15:09:0011501:321					
Номер этажа (этажей): 1					

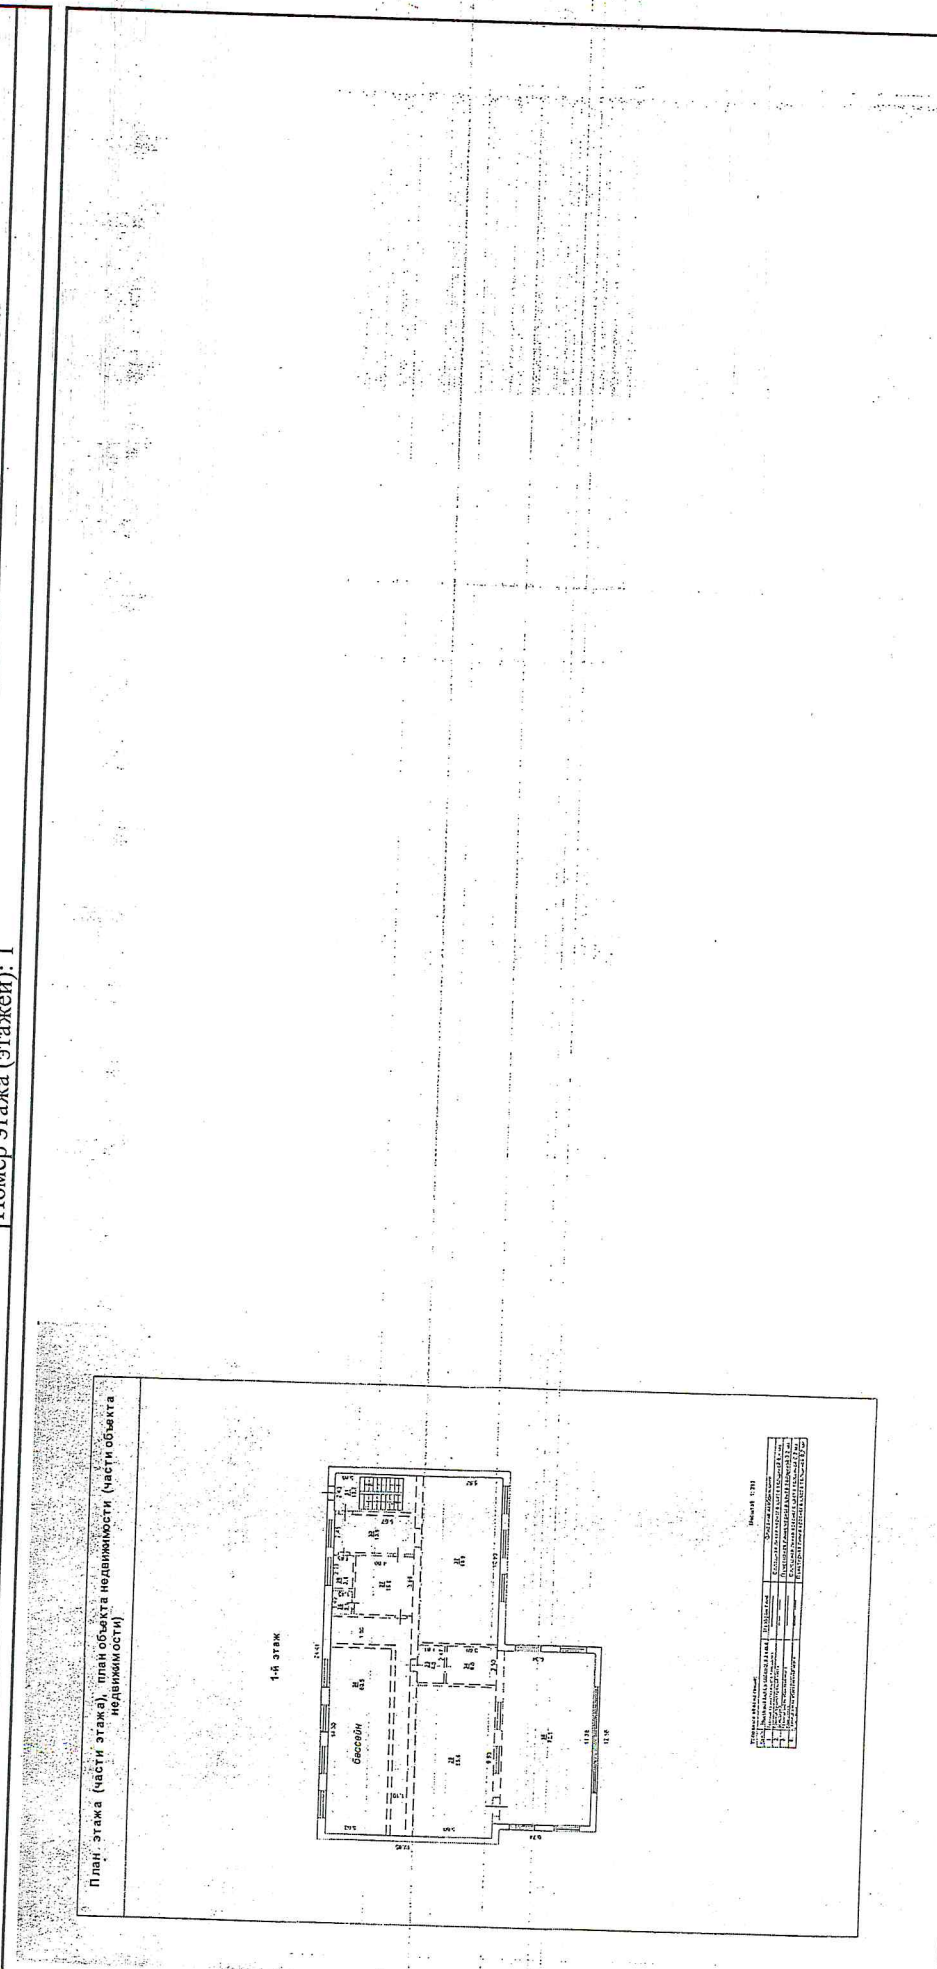

Масштаб 1:200

Документ подписан усиленной квалифицированной электронной подписью  
 Серийный номер сертификата: 765951792066001099232090903567114629641  
 Кому выдан: Управление Росреестра по Республике Северная Осетия - Алания  
 Срок действия: с 21-01-2021 по 21-04-2022

Хинчагова З. К.

Помещение

вид объекта недвижимости

Лист № 2 раздела 8

Всего листов раздела 8: 4

Всего разделов: 3

Всего листов выписки: 7


21.07.2021г.

Кадастровый номер: 15:09:0011501:321

Номер этажа (этажей): 2

План этажа (части этажа), план объекта недвижимости (части объекта недвижимости)

2-й этаж

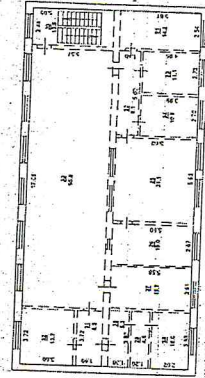

Информация об объекте	
1. Вид объекта недвижимости	Помещение
2. Вид объекта недвижимости	Помещение
Масштаб 1:200

Документ подписан усиленной квалифицированной электронной подписью  
 Серийный номер сертификата: 765951792066001099232090903567114629641  
 Кому выдан: Управление Росреестра по Республике Северная Осетия - Алания  
 Срок действия: с 21-01-2021 по 21-04-2022

Хинчагова З. К.

Помещение

вид объекта недвижимости

Лист № 3 раздела 8

Всего листов раздела 8: 4

Всего разделов: 3

Всего листов выписки: 7


21.07.2021г.

Кадастровый номер: 15:09:0011501:321

Номер этажа (этажей): 3

План этажа (части этажа), план объекта недвижимости (части объекта недвижимости)

3-й этаж

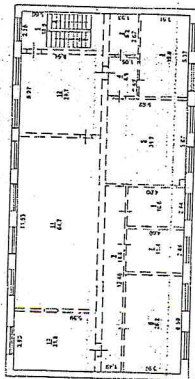

История изменений	
№	Дата внесения изменений
1	21.07.2021
2	21.07.2021
Масштаб 1:200

Помещение

вид объекта недвижимости

Лист № 4 раздела 8

Всего листов раздела 8: 4

Всего разделов: 3

Всего листов выписки: 7


21.07.2021 г.

Кадастровый номер: 15:09:0011501:321

Номер этажа (этажей): 1

План этажа (части этажа), план объекта недвижимости (части объекта недвижимости)

Рольван 1

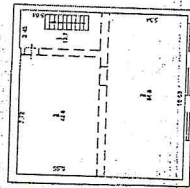

История изменений	
№	Дата
1	2021.07.21
2	2021.07.21
Масштаб 1:200

Документ подписан усиленной квалифицированной электронной подписью  
 Серийный номер сертификата: 765951792066001099232090903567114629641  
 Кому выдан: Управление Росреестра по Республике Северная Осетия - Алания