


План цокольного этажа

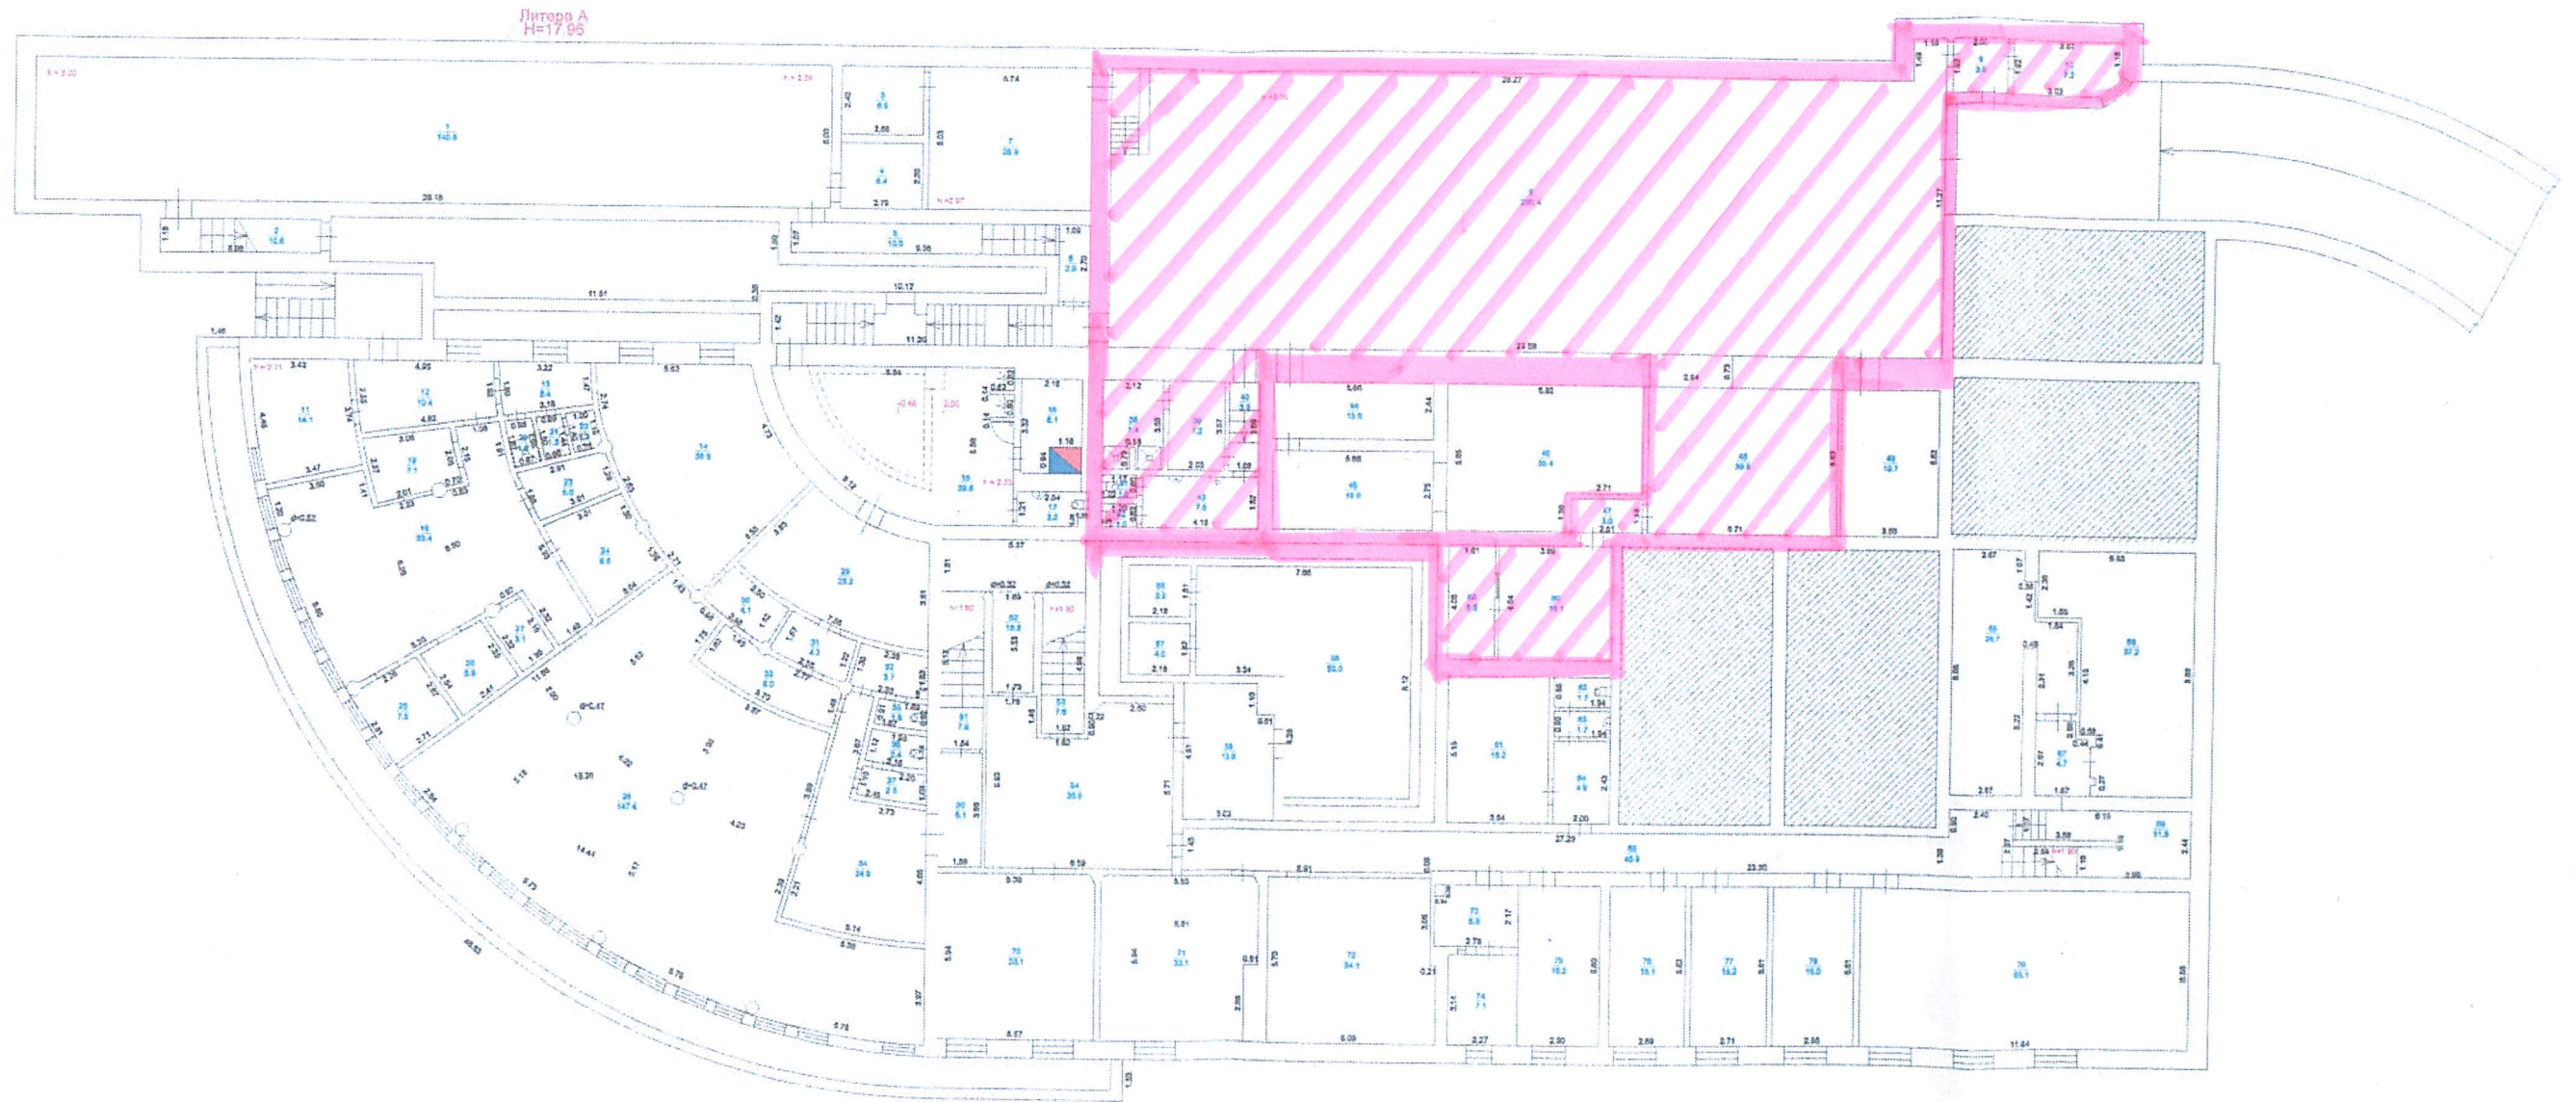

Наименование ОТИ		Отдел кадастровых работ ГУП "ЦТИ"	
План цокольного этажа, Литера А		Сбербанк <small>(наименование объекта)</small>	
Дата проведения технической инвентаризации		26.07.2018г.	
Выполнил	Мельник В.В.	Адрес объекта	Лист 1
Проверил	Дрыгин М.В.	Самарская область, г. Самара, Кировский район, ул. Советская, д. 2/ул. Победы, д. 144	Листов 5
			Масштаб 1:300