

Отчёт сформирован Контур.Реестро согласно записям из ЕГРН, носит справочный характер и не является официальной выпиской

Отчёт об объекте недвижимости

Сведения о характеристиках объекта недвижимости

Раздел 1 Лист 1

Помещение			
вид объекта недвижимости			
Лист № 1 раздела 1	Всего листов раздела 1: 2	Всего разделов: 3	Всего листов отчёта: 4
19.05.2023г. № КУВИ-001/2023-116174236			
Кадастровый номер:	50:40:0010302:646		
Номер кадастрового квартала:	50:40:0010302		
Дата присвоения кадастрового номера:	22.04.2022		
Ранее присвоенный государственный учетный номер:	данные отсутствуют		
Адрес:	141983, Московская область, г.о Дубна, г Дубна, ул Тверская, д 30, пом 4		
Площадь:	38.6		
Назначение:	Нежилое		
Наименование:	данные отсутствуют		
Номер, тип этажа, на котором расположено помещение, машино-место	Этаж № 1		
Вид жилого помещения:	данные отсутствуют		
Кадастровая стоимость, руб.:	2170821.93		
Кадастровые номера иных объектов недвижимости, в пределах которых расположен объект недвижимости:	50:40:0010302:527		
Кадастровые номера объектов недвижимости, из которых образован объект недвижимости:	данные отсутствуют		
Кадастровые номера образованных объектов недвижимости:	данные отсутствуют		
Сведения о включении объекта недвижимости в состав предприятия как имущественного комплекса:	данные отсутствуют		
Сведения о включении объекта недвижимости в состав единого недвижимого комплекса:	данные отсутствуют		
Виды разрешенного использования:	данные отсутствуют		
Сведения о включении объекта недвижимости в реестр объектов культурного наследия:	данные отсутствуют		

Помещение			
вид объекта недвижимости			
Лист № 2 раздела 1	Всего листов раздела 1: 2	Всего разделов: 3	Всего листов отчёта: 4
19.05.2023г. № КУВИ-001/2023-116174236			
Кадастровый номер:		50:40:0010302:646	
Сведения о кадастровом инженере:		555, созданием здания, расположенного по адресу: Российская Федерация, Московская область, Городской округ Дубна, город Дубна, улица Тверская, дом 30 и 119 помещений в нем, в том числе 94 жилых и 25 нежилых помещений, 25, 2021-11-18 555, изменением сведений о площади нежилого помещения с кадастровым номером: 50:40:0010302:646, в том числе в связи с исправлением ошибки, 62, 2022-09-08	
Сведения об отнесении жилого помещения к определенному виду жилых помещений специализированного жилищного фонда, к жилым помещениям наемного дома социального использования или наемного дома коммерческого использования:		данные отсутствуют	
Статус записи об объекте недвижимости:		Сведения об объекте недвижимости имеют статус "актуальные"	
Особые отметки:		Сведения, необходимые для заполнения раздела: 9 - Сведения о части (частях) помещения, отсутствуют.	


Отчёт об объекте недвижимости
Сведения о зарегистрированных правах

Помещение			
вид объекта недвижимости			
Лист № 1 раздела 2		Всего листов раздела 2: 1	
		Всего разделов: 3	
		Всего листов отчёта: 4	
19.05.2023г. № КУВИ-001/2023-116174236			
Кадастровый номер:		50:40:0010302:646	
1	Правообладатель (правообладатели):	1.1	Общество с ограниченной ответственностью "БЕТИЗ и К", ИНН: 5010004740
	Сведения о возможности предоставления третьим лицам персональных данных физического лица:	1.1.1	данные отсутствуют
2	Вид, номер, дата и время государственной регистрации права:	2.1	Собственность 50:40:0010302:646-50/116/2022-1 07.06.2022 10:58:00
3	Сведения об осуществлении государственной регистрации сделки, права без необходимого в силу закона согласия третьего лица, органа:	3.1	данные отсутствуют
4	Ограничение прав и обременение объекта недвижимости:	не зарегистрировано	
5	Договоры участия в долевом строительстве:	не зарегистрировано	
6	Заявленные в судебном порядке права требования:	данные отсутствуют	
7	Сведения о возможности предоставления третьим лицам персональных данных физического лица	данные отсутствуют	
8	Сведения о возражении в отношении зарегистрированного права:	данные отсутствуют	
9	Сведения о наличии решения об изъятии объекта недвижимости для государственных и муниципальных нужд:	данные отсутствуют	
10	Сведения о невозможности государственной регистрации без личного участия правообладателя или его законного представителя:	данные отсутствуют	
11	Правопритязания и сведения о наличии поступивших, но не рассмотренных заявлений о проведении государственной регистрации права (перехода, прекращения права), ограничения права или обременения объекта недвижимости, сделки в отношении объекта недвижимости:	отсутствуют	

Отчёт об объекте недвижимости
 План расположения помещения, машино-места на этаже (плане этажа)

Помещение			
вид объекта недвижимости			
Лист № 1 раздела 8	Всего листов раздела 8: 1	Всего разделов: 3	Всего листов отчёта: 4
19.05.2023г. № КУВИ-001/2023-116174236			
Кадастровый номер: 50:40:0010302:646		Номер этажа (этажей): 1	

План 1-го этажа.
 Масштаб 1:100

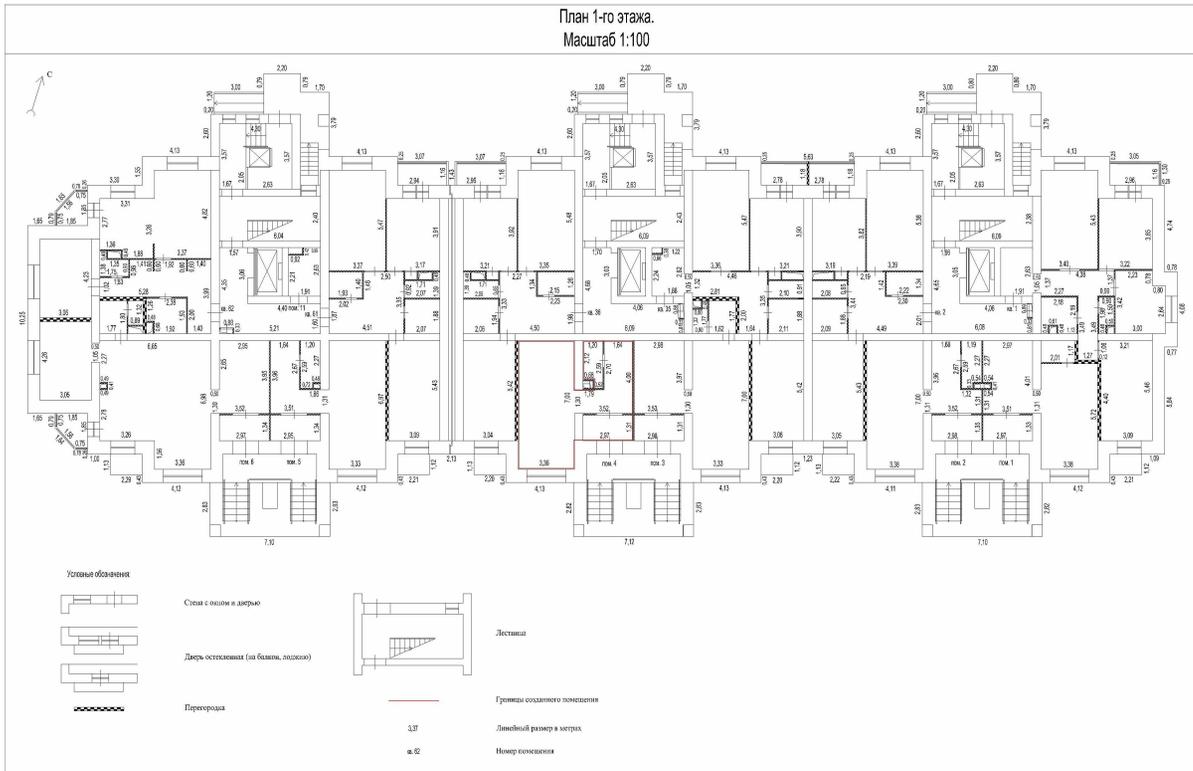

Масштаб 1:100