

Управление Федеральной службы государственной регистрации, кадастра и картографии по Иркутской области
полное наименование органа регистрации права

Выписка из Единого государственного реестра недвижимости об основных характеристиках и зарегистрированных правах на объект недвижимости

Сведения об основных характеристиках объекта недвижимости

В Единый государственный реестр недвижимости внесены следующие сведения:

Здание		
вид объекта недвижимости		
Лист № 1 раздела 1	Всего листов раздела 1: 1	Всего разделов: 4
		Всего листов выписки: 11
23.05.2023г.		
Кадастровый номер:	38:06:143519:7405	
Номер кадастрового квартала:	38:06:143519	
Дата присвоения кадастрового номера:	11.03.2014	
Ранее присвоенный государственный учетный номер:	данные отсутствуют	
Местоположение:	Иркутская область, Иркутский район, п. Новая Разводная, ул. Воскресенская, 3	
Площадь, м2:	1474.7	
Назначение:	Многоквартирный дом	
Наименование:	Здание	
Количество этажей, в том числе подземных этажей:	3, в том числе подземных 0	
Год ввода в эксплуатацию по завершении строительства:	данные отсутствуют	
Год завершения строительства:	2013	
Кадастровая стоимость, руб:	17513360.24	
Кадастровые номера иных объектов недвижимости, в пределах которых расположен объект недвижимости:	38:06:143519:3176	
Кадастровые номера помещений, машино-мест, расположенных в здании или сооружении:	38:06:143519:8075, 38:06:143519:8076, 38:06:143519:8226, 38:06:143519:8983	
Виды разрешенного использования:	данные отсутствуют	
Статус записи об объекте недвижимости:	Сведения об объекте недвижимости имеют статус "актуальные"	
Особые отметки:	данные отсутствуют	
Получатель выписки:	Государственная корпорация "Агентство по страхованию вкладов" (представитель правообладателя), Правообладатель: от имени заявителя Акционерное общество "Ваш личный банк", 3818021045	

полное наименование должности	подпись	инициалы, фамилия

М.П.

Выписка из Единого государственного реестра недвижимости об основных характеристиках и зарегистрированных правах на объект недвижимости
Сведения о зарегистрированных правах

Здание	
вид объекта недвижимости	
Лист № 1 раздела 2	Всего листов раздела 2: 1
Всего разделов: 4	Всего листов выписки: 11
23.05.2023г.	
Кадастровый номер: 38-06:143519:7405	

1	Правообладатель (правообладатели):	1.1	АКЦИОНЕРНОЕ ОБЩЕСТВО "ВАШ ЛИЧНЫЙ БАНК", ИНН: 3818021045, ОГРН: 1063800023572
	Сведения о возможности предоставления третьим лицам персональных данных физического лица:	1.1.1	данные отсутствуют
2	Вид, номер, дата и время государственной регистрации права:	2.1	Собственность 38-06:143519:7405-38/120/2023-65 23.05.2023 12:27:06
3	Документы-основания	3.1	Акт о передаче нереализованного имущества должнику взыскателю, выдан 18.01.2022
4	Сведения об осуществлении государственной регистрации сделки, права, ограничения права без необходимого в силу закона согласия третьего лица, органа:	4.1	данные отсутствуют
5	Ограничение прав и обременение объекта недвижимости:		не зарегистрировано
6	Заявленные в судебном порядке права требования:		данные отсутствуют
7	Сведения о возражении в отношении зарегистрированного права:		данные отсутствуют
8	Сведения о возможности предоставления третьим лицам персональных данных физического лица		данные отсутствуют
9	Сведения о наличии решения об изъятии объекта недвижимости для государственных и муниципальных нужд:		данные отсутствуют
10	Сведения о невозможности государственной регистрации без личного участия правообладателя или его законного представителя:		данные отсутствуют
11	Правопритязания и сведения о наличии поступивших, но не рассмотренных заявлений о проведении государственной регистрации права (перехода, прекращения права), ограничения права или обременения объекта недвижимости, сделки в отношении объекта недвижимости:		отсутствуют

полное наименование должности	подпись	инициалы, фамилия


М.П.

Выписка из Единого государственного реестра недвижимости об основных характеристиках и зарегистрированных правах на объект недвижимости
 Описание местоположения объекта недвижимости

Здание		
Лист № 1 раздела 4	Вид объекта недвижимости	Всего листов выписки: 11
23.05.2023г.	Всего листов раздела 4: 1	Всего разделов: 4

Кадастровый номер: 38:06:143519:7405

Схема расположения объекта недвижимости (части объекта недвижимости) на земельном участке(ах)

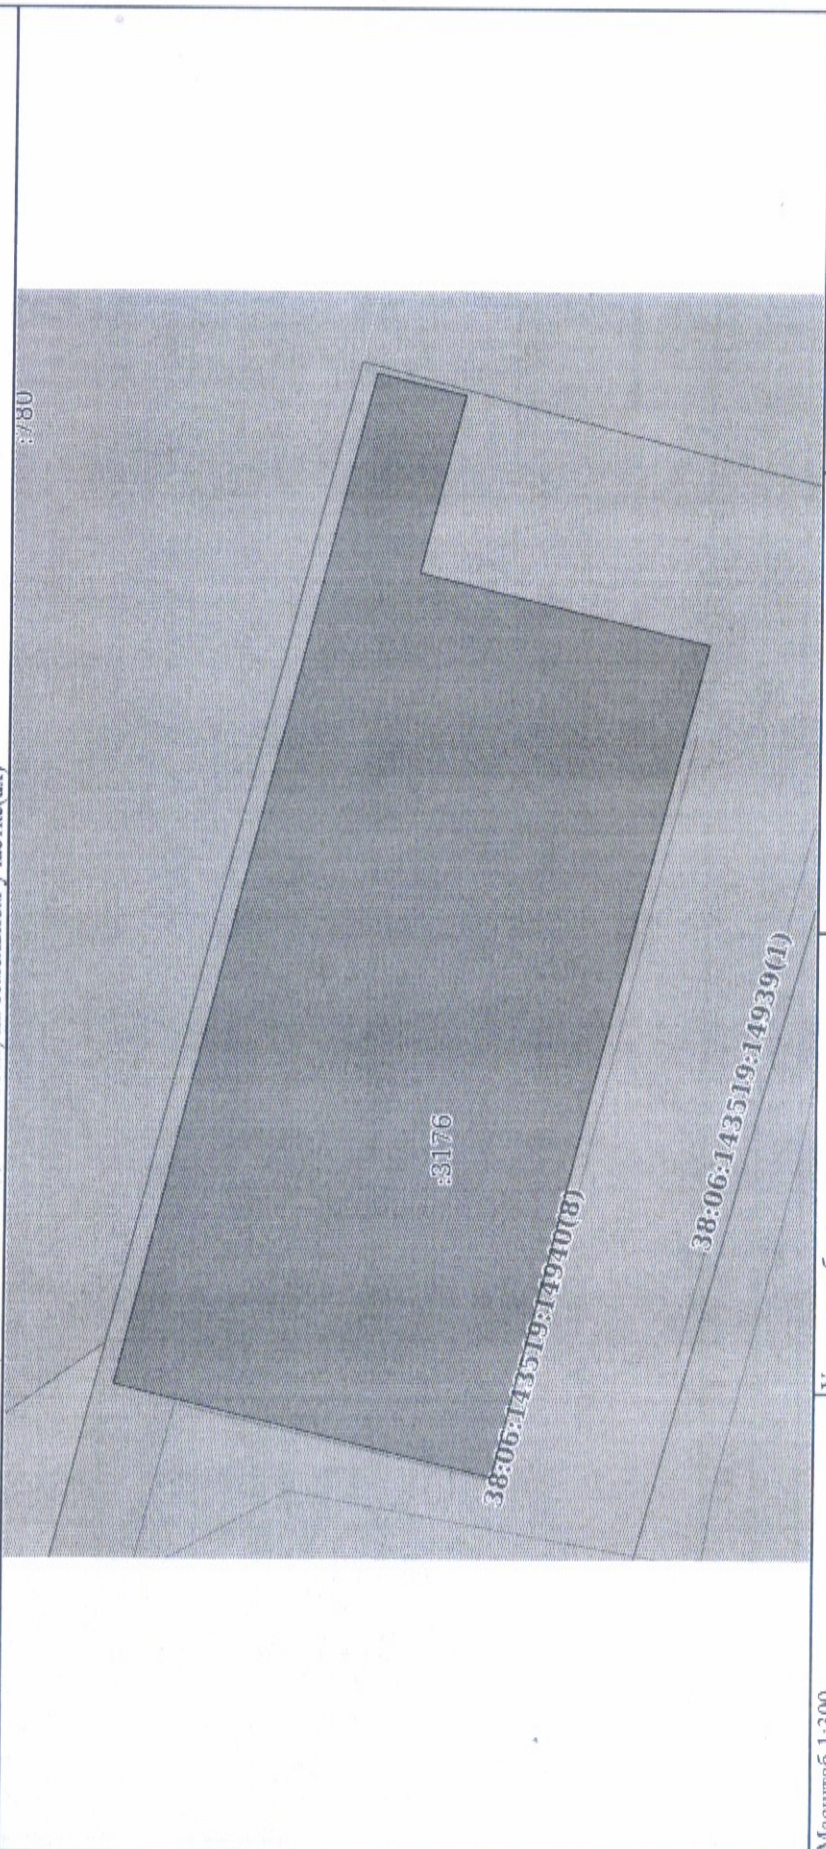

Масштаб 1:300

Условные обозначения:


полное наименование должности	подпись	инициалы, фамилия

М.П.

Выписка из Единого государственного реестра недвижимости об основных характеристиках и зарегистрированных правах на объект недвижимости
 План расположения помещения, машино-места на этаже (плане этажа)

Здание			
вид объекта недвижимости			
Лист № 1 раздела 5	Всего листов раздела 5: 8	Всего разделов: 4	Всего листов выписки: 11
23.05.2023г.			
Кадастровый номер: 38:06:143519:7405		Номер этажа (этажей): 1	

План части этажа 1, подъезд 1

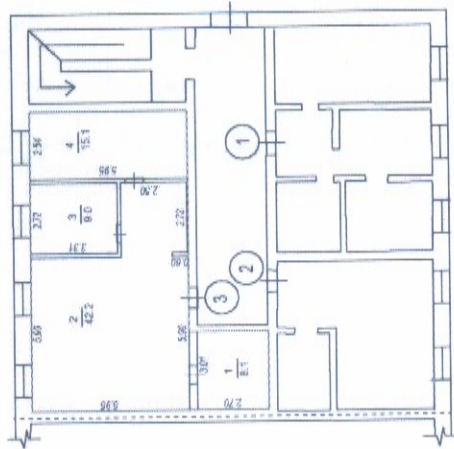

Масштаб 1:200

- Легенда обозначения
- стена
 - стена с дверью и окном
 - лестница
 - стена и перегородка
 - стена с дверью и окном
 - лестница

Масштаб 1

ПОЛНОЕ НАИМенование ДОЛЖНОСТИ	ПОДПИСЬ	ИНИЦИАЛЫ, ФАМИЛИЯ

М.П.

Здание

вид объекта недвижимости

Лист № 2 раздела 5

Всего листов раздела 5: 8


Всего листов выписки: 11

23.05.2023г.

Кадастровый номер: 38:06:143519:7405

Номер этажа (этажей):

План этажа 1, уровень 1

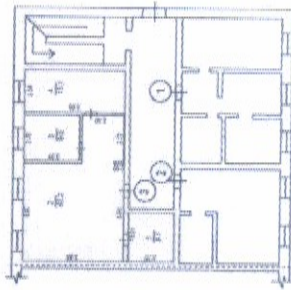

Высота 200

Коридор

Ступени

Лестница

Дверь

Окно

Столб

Столб

Столб

Масштаб 1

ПОЛНОЕ НАИМЕНОВАНИЕ ДОЛЖНОСТИ


ПОДПИСЬ

ИНИЦИАЛЫ, ФАМИЛИЯ

М.П.

Здание			
вид объекта недвижимости			
Лист № 3 раздела 5	Всего листов раздела 5: 8	Всего разделов: 4	Всего листов выписки: 11
23.05.2023г.			
Кадастровый номер: 38:06:143519:7405			
Номер этажа (этажей): 2			

План части этажа 2, подъезд 2

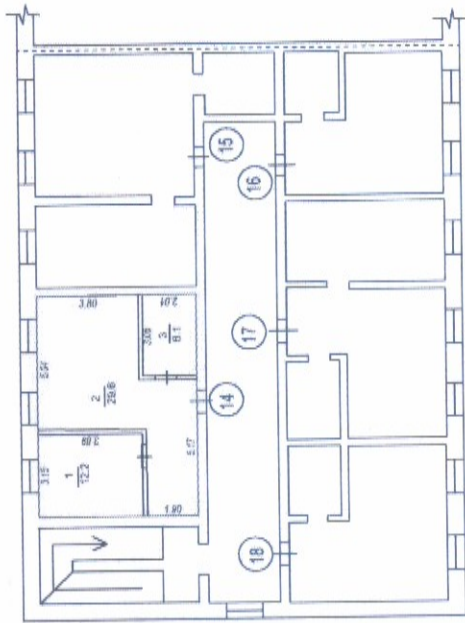

Масштаб 1:200

Ключевые обозначения:

- граница ячеек соседнего помещения
- стены и перегородки
- стены с дверью / окном
- лестница

Масштаб 1

ПОЛНОЕ НАИМЕНОВАНИЕ ДОЛЖНОСТИ		ПОДПИСЬ		ИНИЦИАЛЫ, ФАМИЛИЯ	

М.П.

Здание

вид объекта недвижимости

Лист № 4 раздела 5

Всего листов раздела 5: 8

Всего разделов: 4


Всего листов выписки: 11

23.05.2023г.

Кадастровый номер: 38:06:143519:7405

Номер этажа (этажей):

План этажа 2. этаж 2

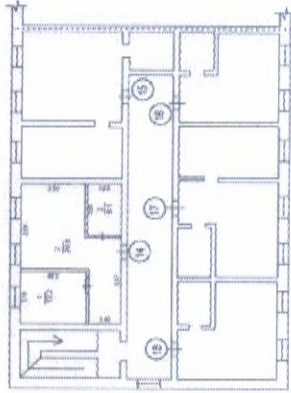

- Масштаб 1:100
- Стены, колонны
 - Дверные проемы
 - Стол, стул
 - Стол, стул
 - Стол, стул
 - Стол, стул
 - Стол, стул

Масштаб 1

ПОЛНОЕ НАИМЕНОВАНИЕ ДОЛЖНОСТИ

ПОДПИСЬ

ИНИЦИАЛЫ, ФАМИЛИЯ

М.П.

Здание

вид объекта недвижимости

Всего листов выписки: 11

Всего разделов: 4


Всего листов раздела 5: 8

23.05.2023г.

Кадастровый номер: 38:06:143519:7405

Номер этажа (этажей): 1

План части этажа 1, подъезд 1

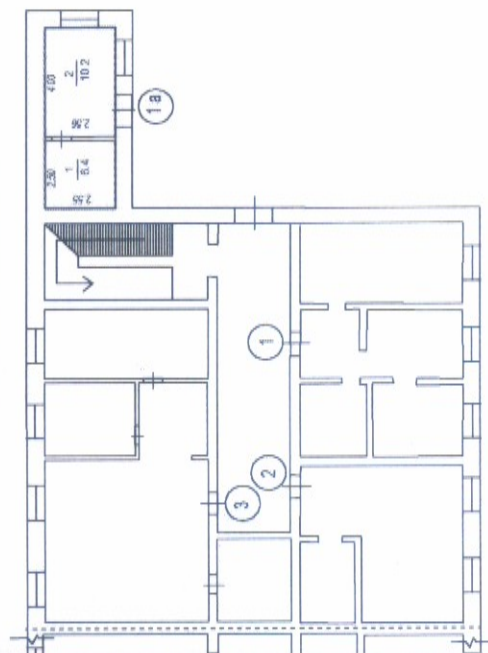

Масштаб 1:200

Использованы обозначения:

- оранжия вдоль собственного помещения

- стены и перегородки

- стена с окном и стеклом

- поступка

Масштаб 1

ПОЛНОЕ НАИМЕНОВАНИЕ ДОЛЖНОСТИ

подпись

М.П.

инициалы, фамилия

Здание
вид объекта недвижимости

Всего листов выписки: 11

Всего разделов: 4


Всего листов раздела 5: 8

23.05.2023г.

Кадастровый номер: 38:06:143519:7405

Номер этажа (этажей):

План части этажа 1, подъезд 1

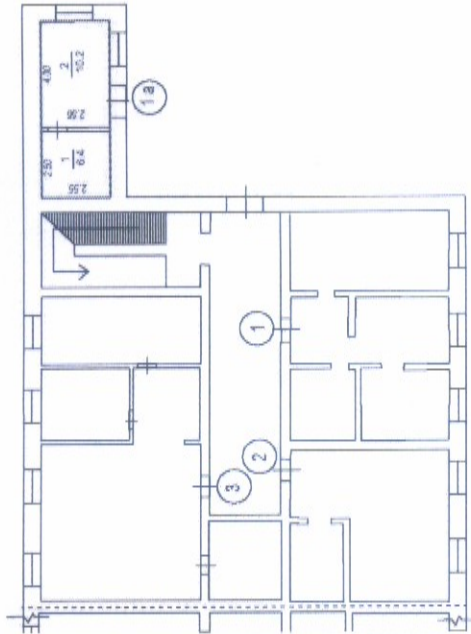

Масштаб 1:200

Ключевые обозначения:

- стена в виде заштрихованной линии
- стены и перегородки
- стены с дверью и окном
- лестница

Масштаб 1

ПОЛНОЕ НАИМЕНОВАНИЕ ДОЛЖНОСТИ

ПОДПИСЬ

ИНИЦИАЛЫ, ФАМИЛИЯ

М.П.

Наименование МФЦ

Отдел по обслуживанию заявителей в г. Иркутске № 9

Адрес

Иркутская область, Иркутск город, Рабочая улица

ФИО уполномоченного сотрудника
МФЦ

Иванова Алена Павловна

Государственное автономное учреждение
Иркутской областной многофункциональный
центр предоставления государственных и
муниципальных услуг

Дата и время составления
документа

2023.05.29 10:08

Иркутское отделение ГАУ "МФЦ ИО"
Отдел по обслуживанию
заявителей в г. Иркутске № 9
664011, г. Иркутск, ул. Рабочая, д.2А

Серийный номер сертификата
ключа проверки электронной
подписи

3094B7974B3CA8E1F07A3476FAD6FA78

Для документов

Срок его действия

- Действителен с: 2022.05.17 13:02 +00:00
- Действителен по: 2023.08.10 13:02 +00:00

Кому выдан

- ФЕДЕРАЛЬНАЯ СЛУЖБА ГОСУДАРСТВЕННОЙ РЕГИСТРАЦИИ, КАДАСТРА И КАРТОГРАФИИ, 00_ozil1@rosreestr.ru, ФЕДЕРАЛЬНАЯ СЛУЖБА ГОСУДАРСТВЕННОЙ РЕГИСТРАЦИИ, КАДАСТРА И КАРТОГРАФИИ, г. Москва, ул. Воронцово поле, д.4а, 1047796940465