


План 1 этажа

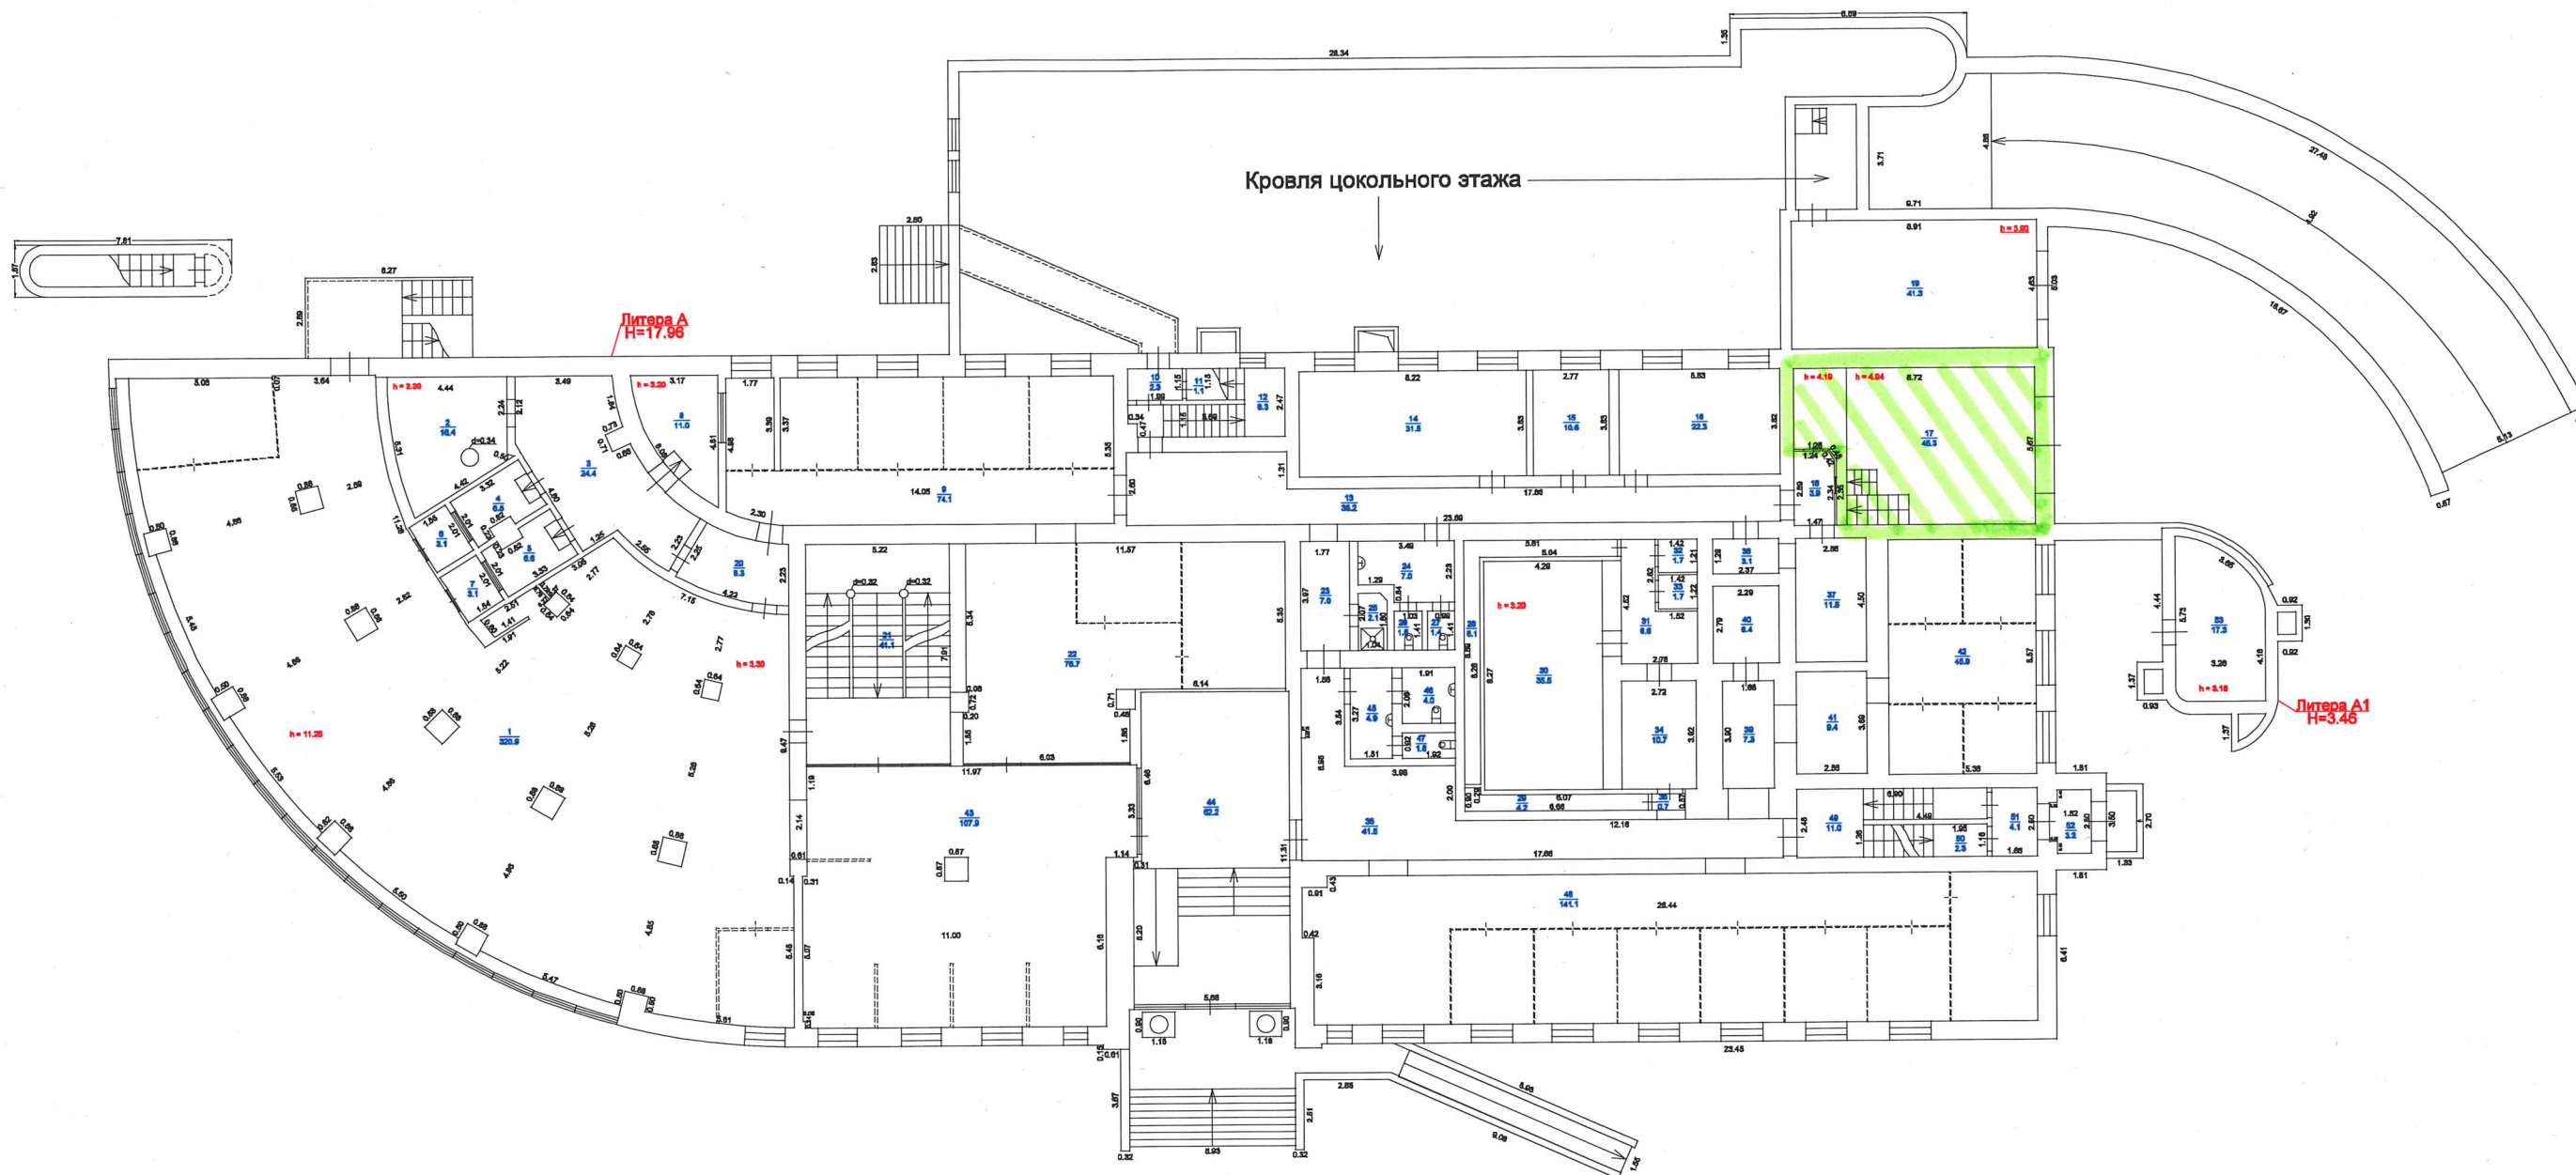

Наименование ОТИ		Отдел кадастровых работ ГУП "ЦТИ"		
План 1 этажа. Литера А, А1		Сбербанк <small>(наименование объекта)</small>		
Дата проведения технической инвентаризации		25.02.2021г.		
Выполнил	Фамилия И.О.	Подпись	Дата	Адрес объекта
	Мельник В.В.			Самарская область, г. Самара, Кировский район, ул. Советская,
				Лист 2 Листов 5
				Масштаб 1:300