


Экспликация помещений третьего этажа

Номер помещения	Наименование помещения	Площадь м ²	Кат-я помещения
301	Кладовка секретариата	13,1	
302	Батищев	20,8	
303	Председатель Сов. Директоров	24,1	
304	Совет Директоров	35,7	
305	Брусенцев	39,3	
306	Секретариат	61,4	
307	Санузел	3,7	
308	Кухня	5,3	
309	Санузел	6,7	
310	Санузел	5,2	
311	Коридор	73,1	
312	Лифтовый холл	8,2	
313	Служба персонала	19,8	
314	Переговорная	41,9	
315	Юридическое управление	56	
316	Техническое помещение	5,2	
317	Техническое помещение	1,6	
318	Санузел	7,4	
319	Санузел	5,3	
320	Комната отдыха	10	
321	Первый заместитель	37,8	
322	Председатель правления	49,9	
323	Молчанова	18,7	
324	Главный Бухгалтер	27,6	
325	Резерв	16,7	
326	Лестничная клетка	22,5	
327	Комната отдыха	4,7	


Корпус Б
План дверей и внутренней отделки третьего этажа

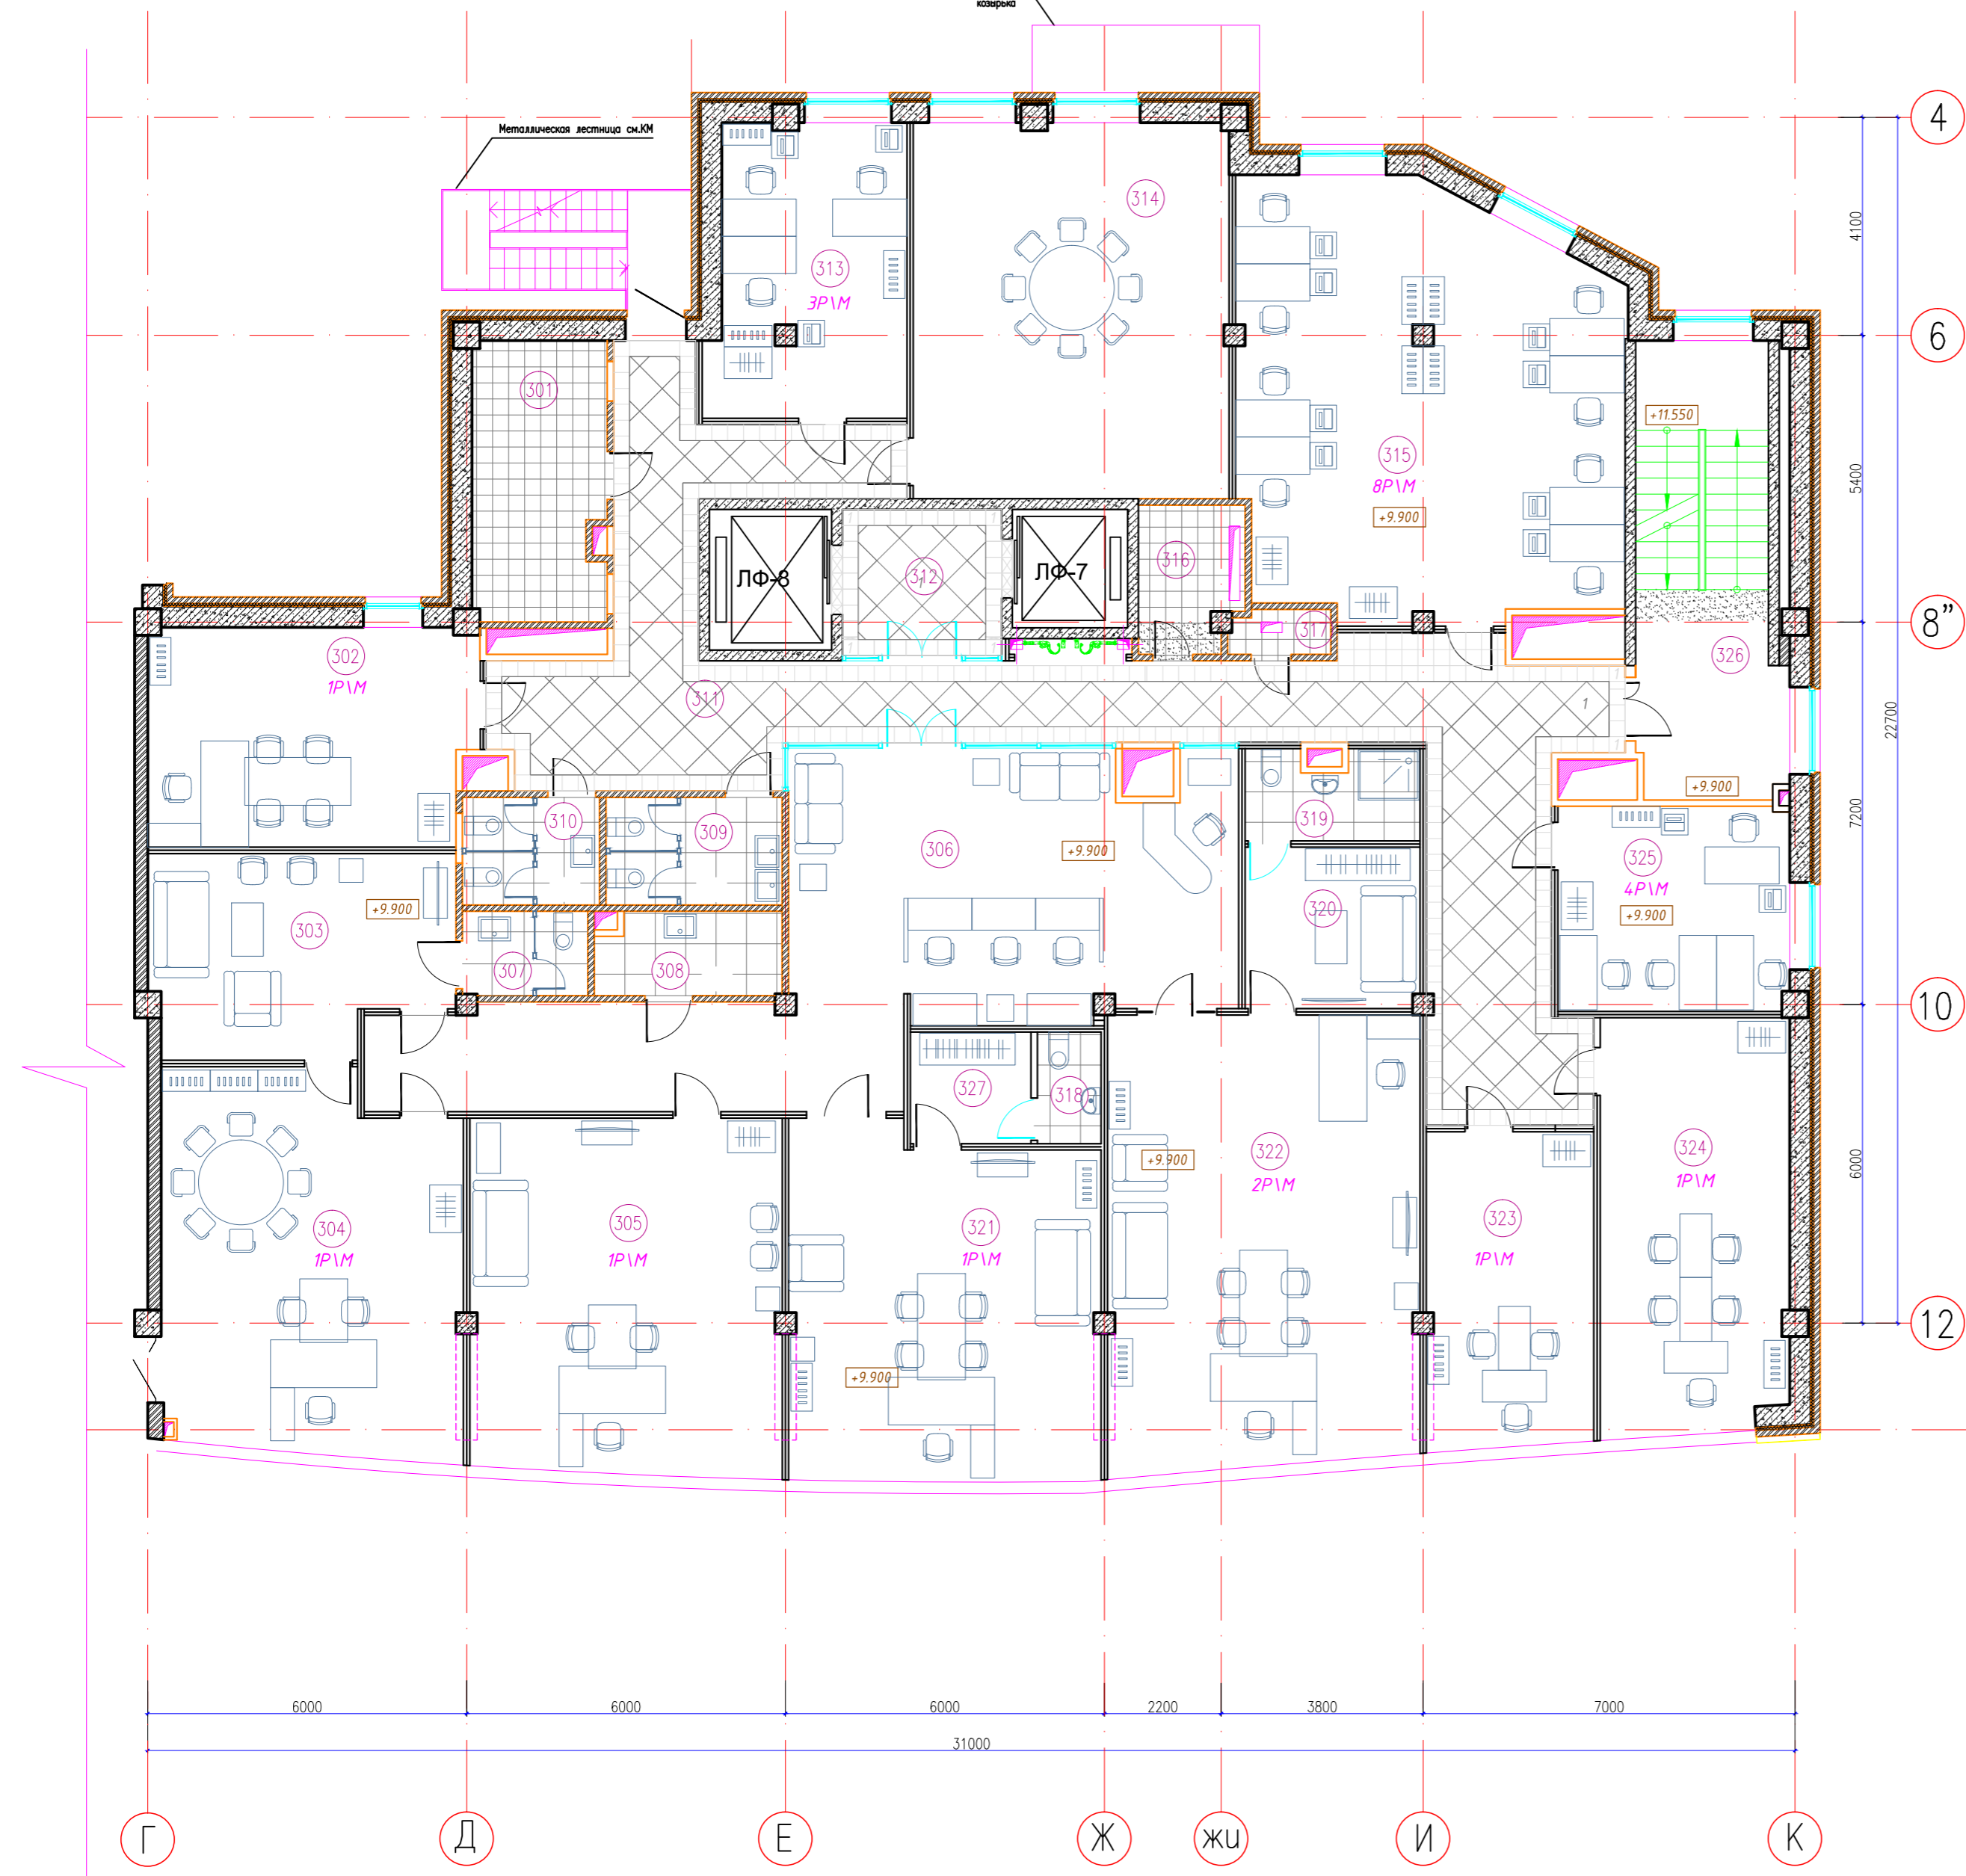

Р\М-Рабочие места

Условные обозначения:

- Рабочее место 800x1600
- Рабочее место 700x1400
- Шкаф для одежды 600x900
- Шкаф для документов 400x900
- Тумбочка 500x500

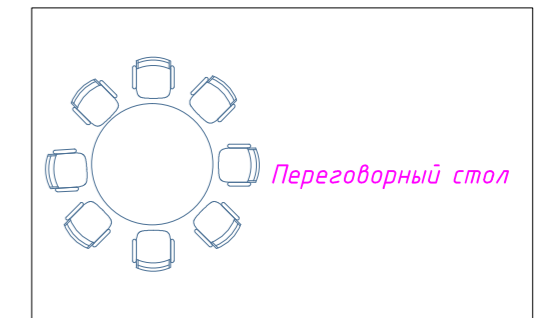

Примечание:

Мебель в кабинетах 302,303,304,305, 321,322,323,324 аналогично существует

Конечные решения приняты на основании задания от 13.02.2014

Согласовано:

Инв. № подл.	Подп. и дата	Взам. инв. №

Заказ: 20П13		ДП	
Общестроительные работы по дизайн проекту помещений по адресу: г. Москва, Косой пер. д.17 стр.2 к.Б			
Изм.	Кол.уч.	Лист № док.	Подп.
ГИАП	ДЮНАЕВ		
ГИАП	ХАЧАТРЯН	14.11.13	
Архитектор	ШАЛУПКИНА		
Перепланировка, дизайн помещений		Стадия	Лист
		Р	14
План третьего этажа с расстановкой мебели		ООО "Финконсалт"	
Н.контр.	Гуреева		