

# Технический план помещения План части здания

Подвал

Нежилое помещение (кладовая)

Условный номер 0-6

Площадь: 39,7

Кадастровый номер: 77:06:0002018:6468

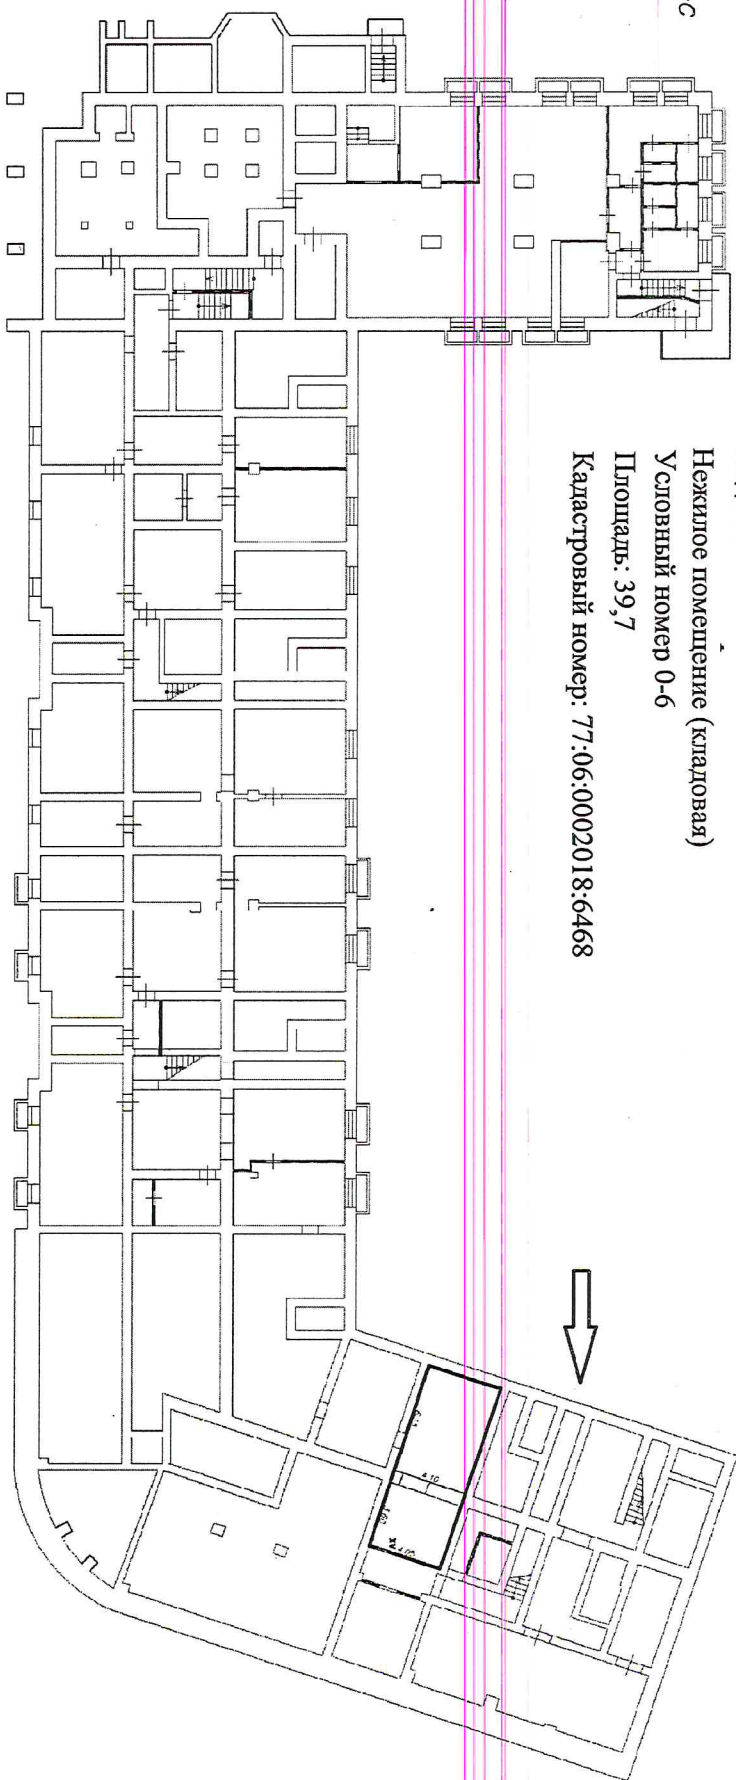
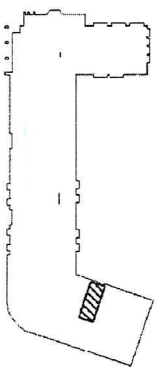
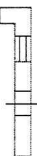






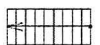
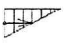


Схема расположения объекта недвижимости на этаже

Выноска масштаб 1:200



## Условные обозначения:

-  - стена с окном и дверью
-  - проём
-  - линейный размер (м)
-  - часть границы существующего помещения
-  - перегородка
-  - перегородка с дверью
-  - номер помещения
-  - лестница
-  - лестница