


План этажа

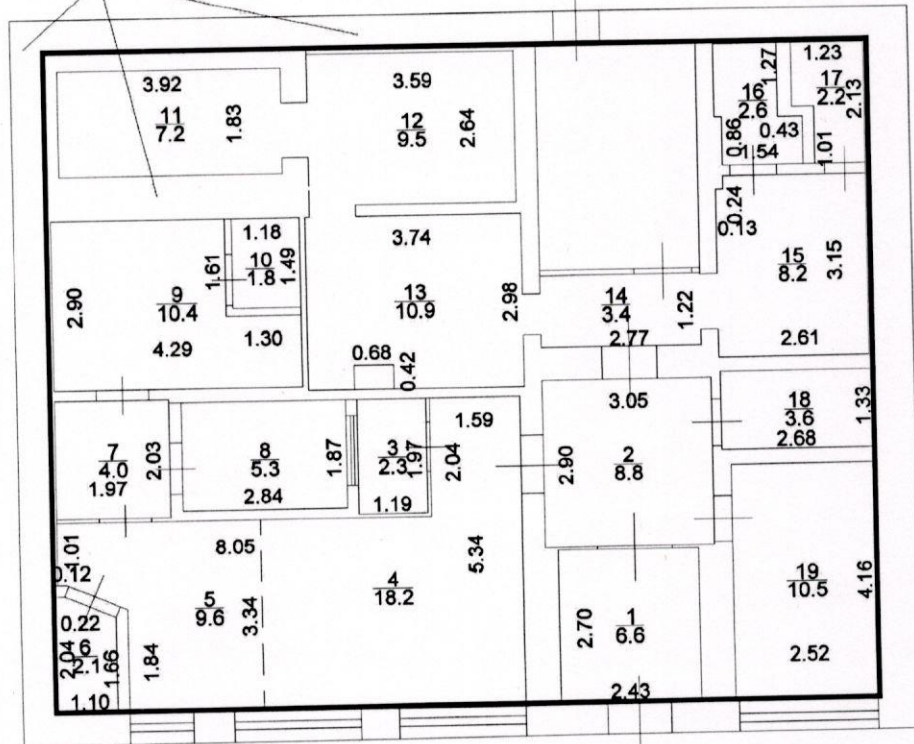

1 этаж (наземный)


бронированные стены




1

Условные обозначения

МАСШТАБ 1:100

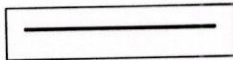

Часть границы геометрической фигуры существующего помещения

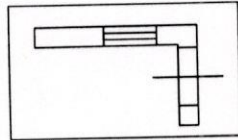

Стена с окном и дверью



Масштаб 1:100

Экспликация

№ помещения	№ части помещения	Назначение помещения	Формула подсчета площади	Площадь с учетом неотапливаемых помещений	в т.ч. площадь			Лоджий, балконов, террас
					Общая площадь помещения	из нее		
						Основная	Подсобная	
1	1	Тамбур	2.70*2.43	6.6	6.6		6.6	
	2	Холл	2.90*3.05	8.8	8.8		8.8	
	3	Кабина клиента	1.19*1.97	2.3	2.3	2.3		
	4	Клиентский зал	4.54*5.34-2.97*2.04	18.2	18.2	18.2		
	5	Операционная зона	$3.49*3.34-0.12*2.33-(1.84+2.33)/2*0.98+0.10*2.22$	9.6	9.6	9.6		
	6	Зона банкомата	$0.22*2.04+(1.66+2.04)/2*0.88$	2.1	2.1	2.1		
	7	Помещение пересчета	1.97*2.03	4.0	4.0		4.0	
	8	Касса	1.87*2.84	5.3	5.3	5.3		
	9	Бытовое помещение	4.29*2.90-1.61*1.30	10.4	10.4		10.4	
	10	Санузел	1.18*1.49	1.8	1.8		1.8	
	11	Хранилище	1.83*3.92	7.2	7.2	7.2		
	12	Хранилище	3.59*2.64	9.5	9.5	9.5		
	13	Кладовая	3.74*2.98-0.68*0.42	10.9	10.9		10.9	
	14	Коридор	2.77*1.22	3.4	3.4		3.4	
	15	Коридор	2.61*3.15-0.24*0.13	8.2	8.2		8.2	
	16	Туалет	$2.11*1.54-0.86*0.13-1.27*0.43$	2.6	2.6		2.6	
	17	Подсобное помещение	1.23*2.13-0.38*1.01	2.2	2.2		2.2	
	18	Помещение	2.68*1.33	3.6	3.6		3.6	
	19	Помещение	2.52*4.16	10.5	10.5	10.5		
		ИТОГО по пом :1		127.2	127.2	64.7	62.5	

