



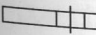
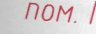
План части этажа

Подвал

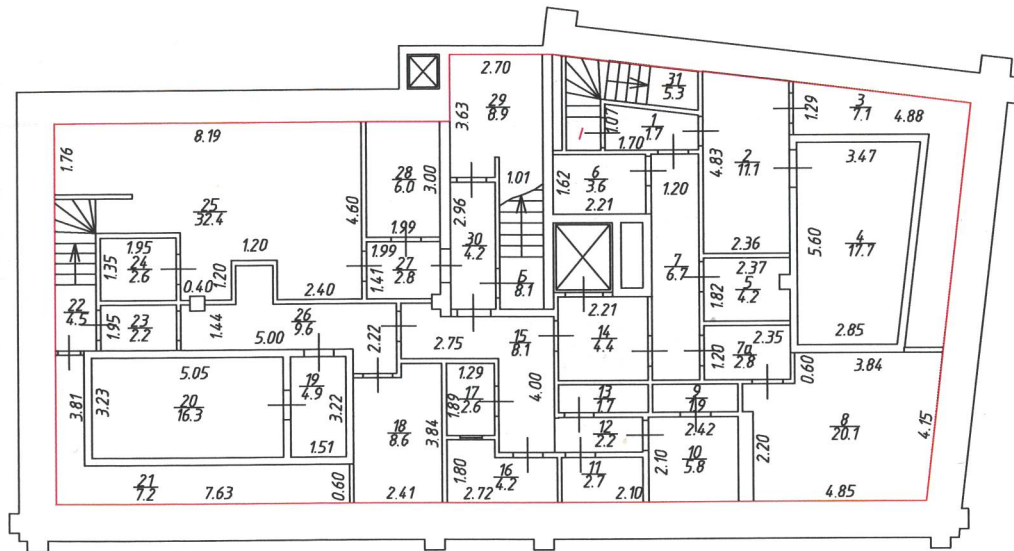


Масштаб 1:200

Условные обозначения:

-  - Граница вновь образованного помещения
-  - Стена с дверью
- пом. 1*  - Номер помещения
- $\frac{2.85}{1.7}$  - Линейный размер
- $\frac{1}{1.7}$  - Номер комнаты
- $\frac{1}{1.7}$  - Площадь комнаты

План части этажа

1 этаж

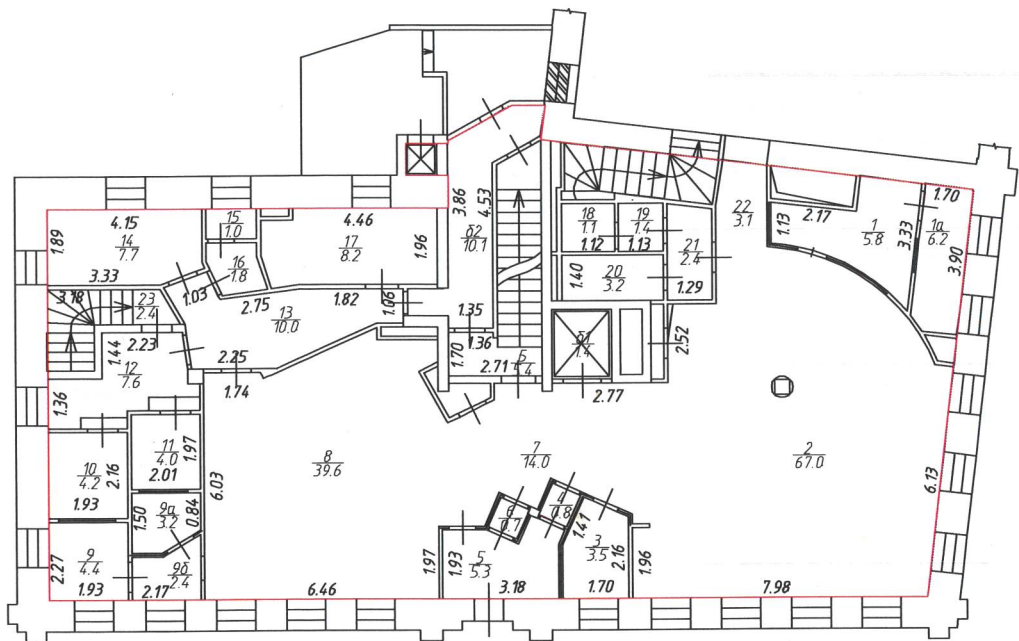


Масштаб 1:200

Условные обозначения:

- - Граница вновь образованного помещения
- Стена с окном и дверью
- пом. 1 - Номер помещения
- 2.82 - Линейный размер
- $\frac{9}{4.4}$  - Номер комнаты
- $\frac{9}{4.4}$  - Площадь комнаты


План части этажа

2 этаж

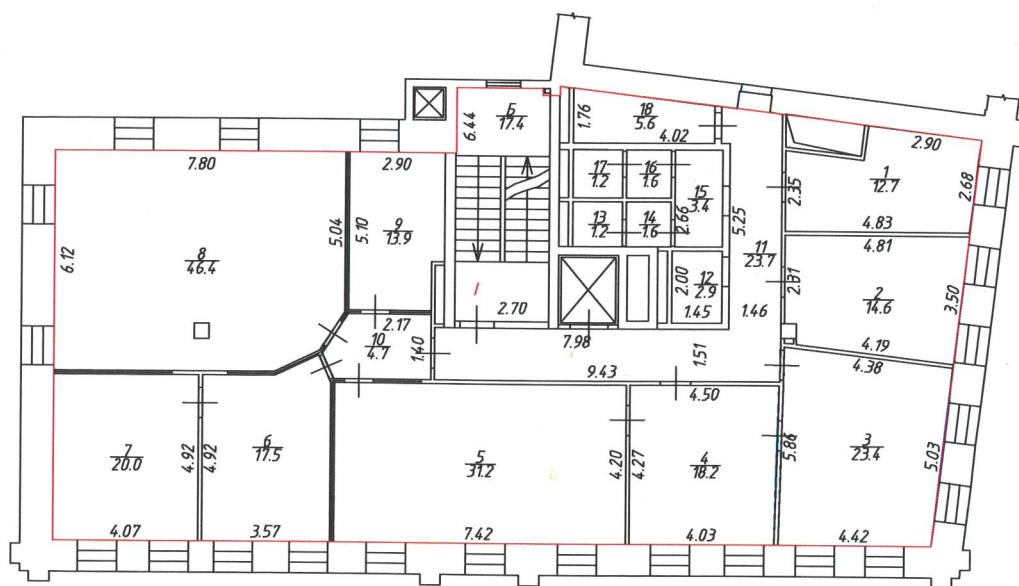


Масштаб 1:200

Условные обозначения:

- - Граница вновь образованного помещения
-  - Стена с окном и дверью
- пом. 1 - Номер помещения
- 4.07 - Линейный размер
- $\frac{1}{12.7}$  - Номер комнаты
- $\frac{1}{12.7}$  - Площадь комнаты


План части этажа

3 этаж

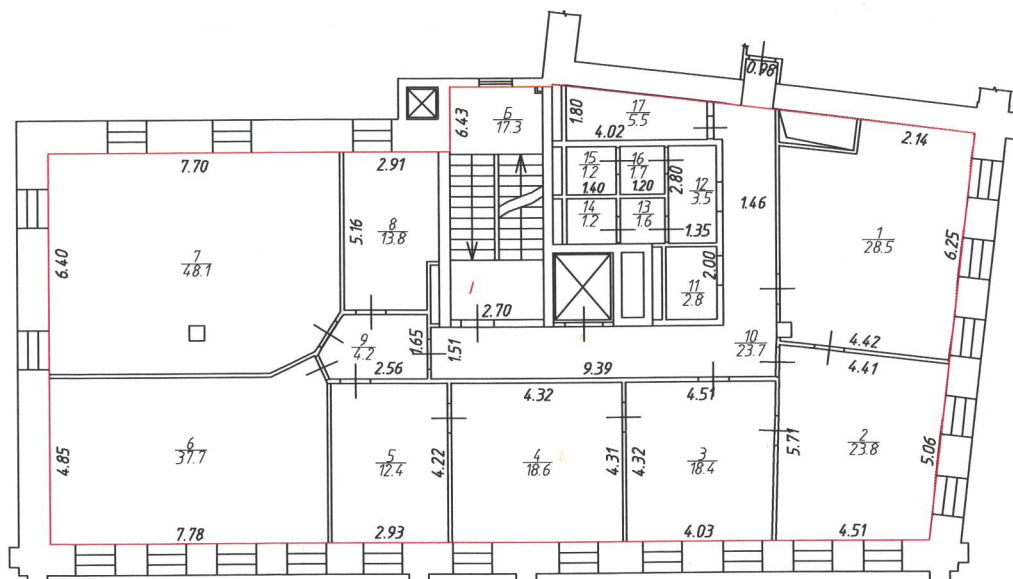


Масштаб 1:200

Условные обозначения:

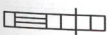- - Граница вновь образованного помещения
-  - Стена с окном и дверью
- пом. 1 - Номер помещения
- 4.42 - Линейный размер
- $\frac{1}{28.5}$  - Номер комнаты
- $\frac{1}{28.5}$  - Площадь комнаты



План части этажа

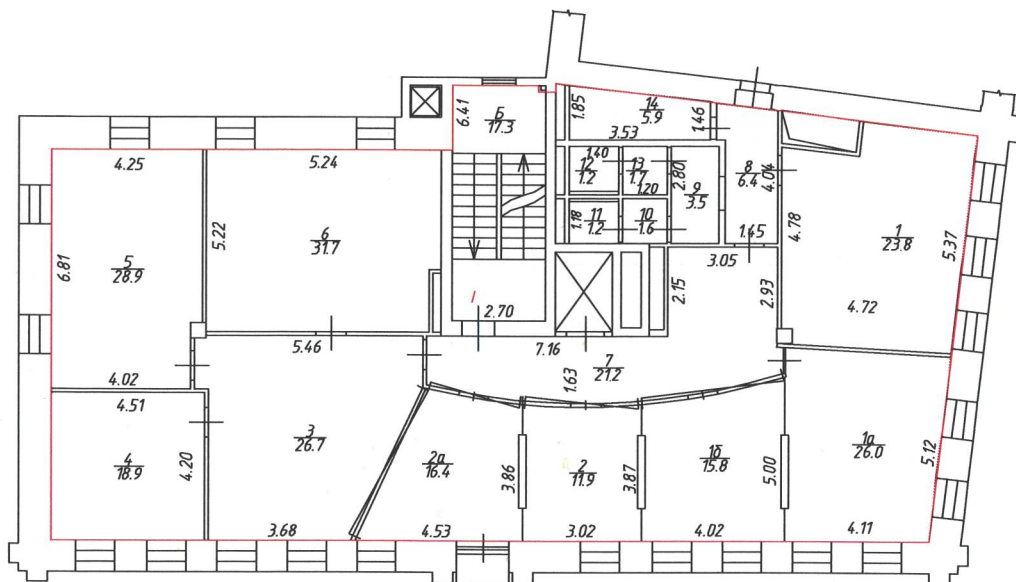4 этаж




Масштаб 1:200

Условные обозначения:

-  - Граница вновь образованного помещения
-  - Стена с окном и дверью
- пом. 1* - Номер помещения
- 4.72 - Линейный размер
- $\frac{1}{23.8}$  - Номер комнаты
- $\frac{1}{23.8}$  - Площадь комнаты


План части этажа

5 этаж

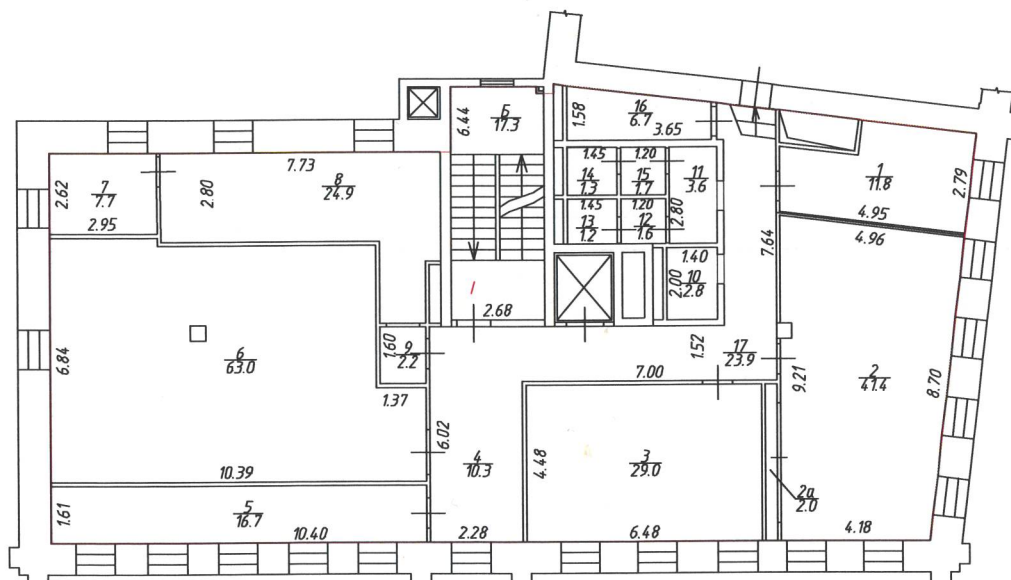


Масштаб 1:200

Условные обозначения:

- - Граница вновь образованного помещения
-  - Стена с окном и дверью
- пом. 1* - Номер помещения
- 4.95 - Линейный размер
- $\frac{1}{11.8}$  - Номер комнаты
- $\frac{1}{11.8}$  - Площадь комнаты


План части этажа

6 этаж

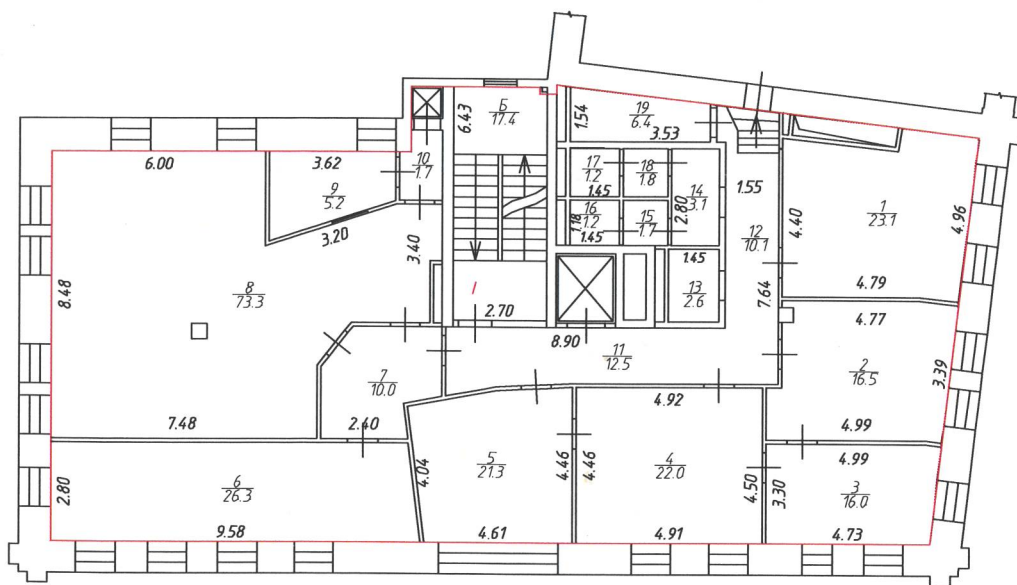


Масштаб 1:200

Условные обозначения:

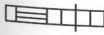- - Граница вновь образованного помещения
-  - Стена с окном и дверью
- пом. 1* - Номер помещения
- 4.79 - Линейный размер
- $\frac{1}{23.7}$  - Номер комнаты
- $\frac{1}{23.7}$  - Площадь комнаты



План части этажа

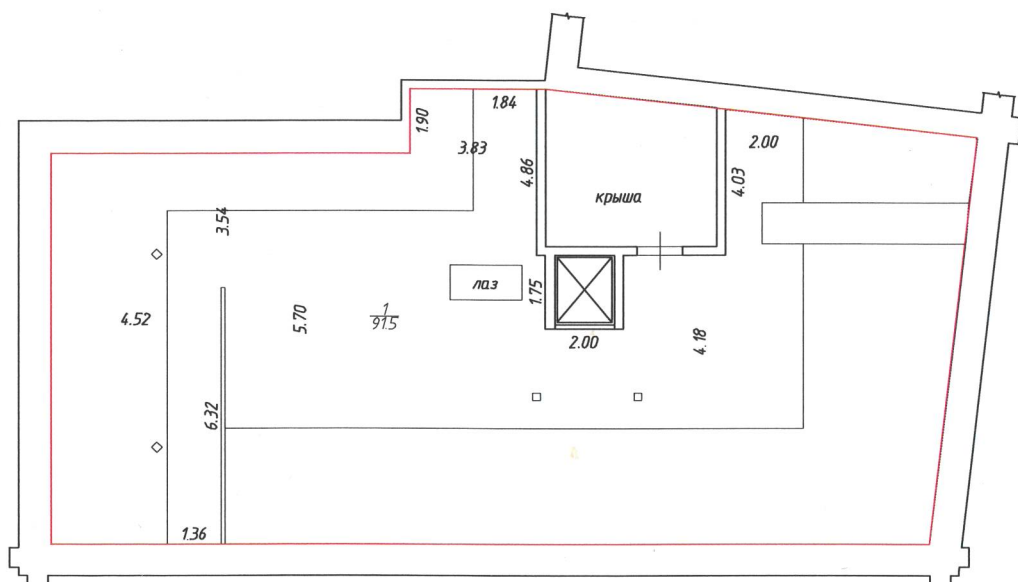Чердак



Масштаб 1:200

Условные обозначения:

-  - Граница вновь образованного помещения
-  - Стена с дверью
- пом. 1* - Номер помещения
- 3.83 - Линейный размер
- $\frac{1}{91.5}$  - Номер комнаты
- $\frac{1}{91.5}$  - Площадь комнаты