

Филиал публично-правовой компании "Роскадастр" по Московской области

полное наименование органа регистрации прав

Выписка из Единого государственного реестра недвижимости об объекте недвижимости



Сведения о характеристиках объекта недвижимости

На основании запроса от 11.03.2025, поступившего на рассмотрение 11.03.2025, сообщаем, что согласно записям Единого государственного реестра недвижимости:

Раздел 1 Лист 1

Здание			
вид объекта недвижимости			
Лист № 1 раздела 1	Всего листов раздела 1: 2	Всего разделов: 8	Всего листов выписки: 166
11.03.2025г. № КУВИ-001/2025-63842495			
Кадастровый номер:	50:11:0010104:7364		
Номер кадастрового квартала:	50:11:0010104		
Дата присвоения кадастрового номера:	06.08.2015		
Ранее присвоенный государственный учетный номер:	данные отсутствуют		
Местоположение:	Московская область, р-н Красногорский, г Красногорск, ул Знаменская, д 5		
Площадь:	24094.4		
Назначение:	Нежилое		
Наименование:	Здание		
Количество этажей, в том числе подземных этажей:	5, в том числе подземных 1		
Материал наружных стен:	Из прочих материалов		
Год ввода в эксплуатацию по завершении строительства:	2015		
Год завершения строительства:	данные отсутствуют		
Кадастровая стоимость, руб.:	1505055591		
Кадастровые номера иных объектов недвижимости, в пределах которых расположен объект недвижимости:	50:11:0010104:16, 50:11:0010104:17, 50:11:0010104:474, 50:11:0010104:566, 50:11:0010104:6446, 50:11:0010104:7475, 50:11:0010104:7478		



ДОКУМЕНТ ПОДПИСАН

ЭЛЕКТРОННОЙ ПОДПИСЬЮ

Сертификат: 009F0BDC181A023B64597F1E2579BEFB50

Владелец: ФЕДЕРАЛЬНАЯ СЛУЖБА ГОСУДАРСТВЕННОЙ

РЕГИСТРАЦИИ, КАДАСТРА И КАРТОГРАФИИ

Действителен: с 02.08.2024 по 26.10.2025

полное наименование должности

инициалы, фамилия

Здание вид объекта недвижимости			
Лист № 2 раздела 1	Всего листов раздела 1: 2	Всего разделов: 8	Всего листов выписки: 166
11.03.2025г. № КУВИ-001/2025-63842495			
Кадастровый номер:	50:11:0010104:7364		
Кадастровые номера помещений, машино-мест, расположенных в здании или сооружении:	50:11:0010104:7393, 50:11:0010104:7394, 50:11:0010104:7395, 50:11:0010104:7396, 50:11:0010104:7397, 50:11:0010104:7398, 50:11:0010104:7399, 50:11:0010104:7400, 50:11:0010104:7401, 50:11:0010104:7402, 50:11:0010104:7403, 50:11:0010104:7404, 50:11:0010104:7405, 50:11:0010104:7406, 50:11:0010104:7407, 50:11:0010104:7408, 50:11:0010104:7409, 50:11:0010104:7410, 50:11:0010104:7411, 50:11:0010104:7412, 50:11:0010104:7413, 50:11:0010104:7414, 50:11:0010104:7415, 50:11:0010104:7416, 50:11:0010104:7417, 50:11:0010104:7418, 50:11:0010104:7419, 50:11:0010104:7420, 50:11:0010104:7421, 50:11:0010104:7422, 50:11:0010104:7423, 50:11:0010104:7425, 50:11:0010104:7426, 50:11:0010104:7427, 50:11:0010104:7428, 50:11:0010104:7429, 50:11:0010104:7430, 50:11:0010104:7431, 50:11:0010104:7432, 50:11:0010104:7433, 50:11:0010104:7434, 50:11:0010104:7435, 50:11:0010104:7436, 50:11:0010104:7437, 50:11:0010104:7438, 50:11:0010104:7439, 50:11:0010104:7440, 50:11:0010104:7441, 50:11:0010104:7442, 50:11:0010104:7443, 50:11:0010104:7444, 50:11:0010104:7445, 50:11:0010104:7446, 50:11:0010104:7447, 50:11:0010104:7448, 50:11:0010104:7449, 50:11:0010104:7460, 50:11:0010104:7468		
Кадастровые номера объектов недвижимости, из которых образован объект недвижимости:	данные отсутствуют		
Кадастровые номера образованных объектов недвижимости:	данные отсутствуют		
Сведения о включении объекта недвижимости в состав предприятия как имущественного комплекса:	данные отсутствуют		
Сведения о включении объекта недвижимости в состав единого недвижимого комплекса:	данные отсутствуют		
Виды разрешенного использования:	данные отсутствуют		
Сведения о включении объекта недвижимости в реестр объектов культурного наследия:	данные отсутствуют		
Сведения о кадастровом инженере:	Васюченкова Наталья Васильевна, дата завершения кадастровых работ: 03.08.2015 Терентьева Светлана Алексеевна, СНИЛС 14101400170, договор на выполнение кадастровых работ от 06.02.2023 № 3134, дата завершения кадастровых работ: 25.05.2023		
Статус записи об объекте недвижимости:	Сведения об объекте недвижимости имеют статус "актуальные"		
Особые отметки:	данные отсутствуют		
Получатель выписки:	Стогова Марина Вадимовна		



полное наименование должности

инициалы, фамилия

## Выписка из Единого государственного реестра недвижимости об объекте недвижимости

## Сведения о зарегистрированных правах

Здание			
вид объекта недвижимости			
Лист № 1 раздела 2	Всего листов раздела 2: 23	Всего разделов: 8	Всего листов выписки: 166
11.03.2025г. № КУВИ-001/2025-63842495			
Кадастровый номер:	50:11:0010104:7364		
1 Правообладатель (правообладатели):	1.1	Общество с ограниченной ответственностью "ТРК-Красногорск", ИНН: 5024114380	
Сведения о возможности предоставления третьим лицам персональных данных физического лица:	1.1.1	данные отсутствуют	
2 Вид, номер, дата и время государственной регистрации права:	2.1	Собственность 50-50/001-50/001/004/2015-7356/1 10.08.2015 16:47:41	
3 Сведения об осуществлении государственной регистрации сделки, права без необходимого в силу закона согласия третьего лица, органа:	3.1	данные отсутствуют	
4 Ограничение прав и обременение объекта недвижимости:			
4.1 вид:		Аренда	
дата государственной регистрации:		18.07.2024 09:56:04	
номер государственной регистрации:		50:11:0010104:7364-50/415/2024-370	
срок, на который установлены ограничение прав и обременение объекта недвижимости:		Срок действия с 15.05.2024 по 21.10.2027	
лицо, в пользу которого установлены ограничение прав и обременение объекта недвижимости:		Физическое лицо	
сведения о возможности предоставления третьим лицам персональных данных физического лица		данные отсутствуют	
основание государственной регистрации:		Договор аренды нежилого помещения, № 0-01/22, выдан 10.10.2022, номер государственной регистрации: 50:11:0010104:7364-50/422/2022-292	
		Соглашение о передаче прав и обязанностей по Договору аренды нежилого помещения № 0-01/22 от 10 октября 2022 года, № б/н, выдан 15.05.2024, дата государственной регистрации: 18.07.2024, номер государственной регистрации: 50:11:0010104:7364-50/415/2024-371	
		Дополнительное соглашение к договору аренды нежилого помещения № 0-01/22 от 10 октября 2022 года, № 3, выдан 01.06.2024, дата государственной регистрации: 29.08.2024, номер государственной регистрации: 50:11:0010104:7364-50/415/2024-375	



ДОКУМЕНТ ПОДПИСАН

ЭЛЕКТРОННОЙ ПОДПИСЬЮ

Сертификат: 009F0BDC181A023B64597F1E2579BEFB50

Владелец: ФЕДЕРАЛЬНАЯ СЛУЖБА ГОСУДАРСТВЕННОЙ  
РЕГИСТРАЦИИ, КАДАСТРА И КАРТОГРАФИИ

Действителен: с 02.08.2024 по 26.10.2025

полное наименование должности

инициалы, фамилия

Здание вид объекта недвижимости			
Лист № 2 раздела 2	Всего листов раздела 2: 23	Всего разделов: 8	Всего листов выписки: 166
11.03.2025г. № КУВИ-001/2025-63842495			
Кадастровый номер:	50:11:0010104:7364		
		Дополнительное соглашение к Договору аренды нежилого помещения № 0-01/22 от "10" октября 2022 года, № 4, выдан 01.12.2024, дата государственной регистрации: 15.01.2025, номер государственной регистрации: 50:11:0010104:7364-50/415/2025-376	
	сведения об осуществлении государственной регистрации сделки, права, ограничения права без необходимого в силу закона согласия третьего лица, органа:	данные отсутствуют	
	сведения об управляющем залогом и о договоре управления залогом, если такой договор заключен для управления ипотекой:	данные отсутствуют	
	сведения о депозитарии, который осуществляет хранение обездвиженной документарной закладной или электронной закладной:		
	ведения о внесении изменений или дополнений в регистрационную запись об ипотеке:		
4.2	вид:	Аренда	
	дата государственной регистрации:	24.05.2024 19:29:29	
	номер государственной регистрации:	50:11:0010104:7364-50/415/2024-361	
	срок, на который установлены ограничение прав и обременение объекта недвижимости:	Срок действия с 15.02.2024 на 7 лет	
	лицо, в пользу которого установлены ограничение прав и обременение объекта недвижимости:	Общество с ограниченной ответственностью «ТВОЕ», ИНН: 7706741162	
	сведения о возможности предоставления третьим лицам персональных данных физического лица	данные отсутствуют	
	основание государственной регистрации:	Договор аренды нежилого помещения, № 1-10/24, выдан 15.02.2024, дата государственной регистрации: 24.05.2024, номер государственной регистрации: 50:11:0010104:7364-50/415/2024-362	
		Дополнительное соглашение к договору аренды нежилого помещения № 1-10/24 от "15" февраля 2024, № 1, выдан 15.02.2024, дата государственной регистрации: 08.07.2024, номер государственной регистрации: 50:11:0010104:7364-50/415/2024-367	
		Дополнительное соглашение к договору аренды нежилого помещения № 1-10/24 от 15 февраля 2024 года, № 2, выдан 16.02.2024, дата государственной регистрации: 06.08.2024, номер государственной регистрации: 50:11:0010104:7364-50/415/2024-373	



ДОКУМЕНТ ПОДПИСАН

ЭЛЕКТРОННОЙ ПОДПИСЬЮ

Сертификат: 009F0BDC181A023B64597F1E2579BEFB50

Владелец: ФЕДЕРАЛЬНАЯ СЛУЖБА ГОСУДАРСТВЕННОЙ  
РЕГИСТРАЦИИ, КАДАСТРА И КАРТОГРАФИИ

Действителен: с 02.08.2024 по 26.10.2025

полное наименование должности

инициалы, фамилия

Здание вид объекта недвижимости			
Лист № 3 раздела 2	Всего листов раздела 2: 23	Всего разделов: 8	Всего листов выписки: 166
11.03.2025г. № КУВИ-001/2025-63842495			
Кадастровый номер:		50:11:0010104:7364	
	сведения об осуществлении государственной регистрации сделки, права, ограничения права без необходимого в силу закона согласия третьего лица, органа:	данные отсутствуют	
	сведения об управляющем залогом и о договоре управления залогом, если такой договор заключен для управления ипотекой:	данные отсутствуют	
	сведения о депозитарии, который осуществляет хранение обездвиженной документарной залоговой или электронной залоговой:		
	ведения о внесении изменений или дополнений в регистрационную запись об ипотеке:		
4.3	вид:	Аренда	
	дата государственной регистрации:	23.08.2023 10:04:57	
	номер государственной регистрации:	50:11:0010104:7364-50/422/2023-328	
	срок, на который установлены ограничение прав и обременение объекта недвижимости:	Срок действия с 23.08.2023 на 5 лет	
	лицо, в пользу которого установлены ограничение прав и обременение объекта недвижимости:	Физическое лицо	
	сведения о возможности предоставления третьим лицам персональных данных физического лица	данные отсутствуют	
	основание государственной регистрации:	Договор аренды, № 1-03/23, выдан 17.07.2023  Дополнительное соглашение к договору аренды нежилого помещения, № 1, выдан 17.07.2023, дата государственной регистрации: 23.08.2023, номер государственной регистрации: 50:11:0010104:7364-50/422/2023-331  Дополнительное соглашение к договору аренды нежилого помещения № 1-03/23 от "17" июля 2023 года, № 2, выдан 13.06.2024	
	сведения об осуществлении государственной регистрации сделки, права, ограничения права без необходимого в силу закона согласия третьего лица, органа:	данные отсутствуют	



ДОКУМЕНТ ПОДПИСАН

ЭЛЕКТРОННОЙ ПОДПИСЬЮ

Сертификат: 009F0BDC181A023B64597F1E2579BEFB50

Владелец: ФЕДЕРАЛЬНАЯ СЛУЖБА ГОСУДАРСТВЕННОЙ  
РЕГИСТРАЦИИ, КАДАСТРА И КАРТОГРАФИИ

Действителен: с 02.08.2024 по 26.10.2025

полное наименование должности

инициалы, фамилия

Здание вид объекта недвижимости											
Лист № 4 раздела 2		Всего листов раздела 2: 23		Всего разделов: 8		Всего листов выписки: 166					
11.03.2025г. № КУВИ-001/2025-63842495											
Кадастровый номер:		50:11:0010104:7364									
	сведения об управляющем залогом и о договоре управления залогом, если такой договор заключен для управления ипотекой:	данные отсутствуют									
	сведения о депозитарии, который осуществляет хранение обездвиженной документарной закладной или электронной закладной:										
	ведения о внесении изменений или дополнений в регистрационную запись об ипотеке:										
4.4	вид:	Аренда									
	дата государственной регистрации:	07.04.2023 14:41:57									
	номер государственной регистрации:	50:11:0010104:7364-50/422/2023-309									
	срок, на который установлены ограничение прав и обременение объекта недвижимости:	Срок действия с 04.04.2023 по 31.08.2028									
	лицо, в пользу которого установлены ограничение прав и обременение объекта недвижимости:	Общество с ограниченной ответственностью "Остин", ИНН: 7728551510									
	сведения о возможности предоставления третьим лицам персональных данных физического лица	данные отсутствуют									
	основание государственной регистрации:	<p>Договор аренды нежилого помещения, № 3-10/18, выдан 11.05.2018</p> <p>Дополнительное соглашение №1 к договору аренды нежилого помещения №3-10/18, выдан 11.05.2018, дата государственной регистрации: 12.05.2023, номер государственной регистрации: 50:11:0010104:7364-50/422/2023-313</p> <p>Дополнительное соглашение к договору аренды №3-10/18 от 11.05.2018, № 2, выдан 10.07.2019, дата государственной регистрации: 05.06.2023, номер государственной регистрации: 50:11:0010104:7364-50/422/2023-315</p> <p>Дополнительное соглашение к Договору аренды нежилого помещения от 11.05.2018, № 6, выдан 01.04.2023, дата государственной регистрации: 21.08.2023, номер государственной регистрации: 50:11:0010104:7364-50/422/2023-325</p>									



полное наименование должности	инициалы, фамилия
-------------------------------	-------------------

Здание вид объекта недвижимости			
Лист № 5 раздела 2	Всего листов раздела 2: 23	Всего разделов: 8	Всего листов выписки: 166
11.03.2025г. № КУВИ-001/2025-63842495			
Кадастровый номер:	50:11:0010104:7364		
		Дополнительное соглашение №5 к договору аренды нежилого помещения, № 1-05/15, выдан 30.03.2023, дата государственной регистрации: 23.08.2023, номер государственной регистрации: 50:11:0010104:7364-50/422/2023-326	
		Дополнительное соглашение к договору аренды № 3-10/18 нежилого помещения от 11 мая 2018 года, № 7, выдан 14.11.2023, дата государственной регистрации: 25.12.2023, номер государственной регистрации: 50:11:0010104:7364-50/415/2023-352	
сведения об осуществлении государственной регистрации сделки, права, ограничения права без необходимого в силу закона согласия третьего лица, органа:		данные отсутствуют	
сведения об управляющем залогом и о договоре управления залогом, если такой договор заключен для управления ипотекой:		данные отсутствуют	
сведения о депозитарии, который осуществляет хранение обездвиженной документарной закладной или электронной закладной:			
ведения о внесении изменений или дополнений в регистрационную запись об ипотеке:			
4.5	вид:	Аренда	
	дата государственной регистрации:	25.01.2023 20:45:52	
	номер государственной регистрации:	50:11:0010104:7364-50/422/2023-293	
	срок, на который установлены ограничение прав и обременение объекта недвижимости:	Срок действия с 25.01.2023 на 5 лет	
	лицо, в пользу которого установлены ограничение прав и обременение объекта недвижимости:	Общество с ограниченной ответственностью "ГРАМОТА", ИНН: 7706293136	
	сведения о возможности предоставления третьим лицам персональных данных физического лица	данные отсутствуют	
	основание государственной регистрации:	Договор аренды нежилого помещения, № 1-12/22, выдан 15.12.2022, дата государственной регистрации: 25.01.2023, номер государственной регистрации: 50:11:0010104:7364-50/422/2023-294	



полное наименование должности	инициалы, фамилия
-------------------------------	-------------------

Здание вид объекта недвижимости			
Лист № 6 раздела 2	Всего листов раздела 2: 23	Всего разделов: 8	Всего листов выписки: 166
11.03.2025г. № КУВИ-001/2025-63842495			
Кадастровый номер:	50:11:0010104:7364		
		<p>Дополнительное соглашение к договору аренды нежилого помещения № 1-12/22 от "15" декабря 2022 года., № 1, выдан 01.01.2023, дата государственной регистрации: 15.02.2024, номер государственной регистрации: 50:11:0010104:7364-50/415/2024-355</p> <p>Дополнительное соглашение к договору аренды нежилого помещения № 1-12/22 от 15.12.2022, № 2, выдан 24.01.2024, дата государственной регистрации: 14.03.2024, номер государственной регистрации: 50:11:0010104:7364-50/415/2024-356</p>	
	сведения об осуществлении государственной регистрации сделки, права, ограничения права без необходимого в силу закона согласия третьего лица, органа:	данные отсутствуют	
	сведения об управляющем залогом и о договоре управления залогом, если такой договор заключен для управления ипотекой:	данные отсутствуют	
	сведения о депозитарии, который осуществляет хранение обездвиженной документарной закладной или электронной закладной:		
	ведения о внесении изменений или дополнений в регистрационную запись об ипотеке:		
4.6	вид:	Аренда	
	дата государственной регистрации:	26.09.2022 14:13:53	
	номер государственной регистрации:	50:11:0010104:7364-50/422/2022-277	
	срок, на который установлены ограничение прав и обременение объекта недвижимости:	Срок действия с 17.03.2016 с 17.03.2016 по 31.08.2023	
	лицо, в пользу которого установлены ограничение прав и обременение объекта недвижимости:	Общество с ограниченной ответственностью "Солнечный Свет", ИНН: 7731316845	
	сведения о возможности предоставления третьим лицам персональных данных физического лица	данные отсутствуют	
	основание государственной регистрации:	Соглашение о передаче прав и обязанностей по Договору аренды нежилого помещения № 1-01/15 от 31 августа 2015 года, № 6/н, выдан 19.12.2017	



полное наименование должности	инициалы, фамилия
-------------------------------	-------------------

Здание вид объекта недвижимости			
Лист № 7 раздела 2	Всего листов раздела 2: 23	Всего разделов: 8	Всего листов выписки: 166
11.03.2025г. № КУВИ-001/2025-63842495			
Кадастровый номер:	50:11:0010104:7364		
	<p>Дополнительное соглашение к Договору аренды нежилого помещения №1-01/15 от 31.08.2015, № 6, выдан 31.08.2023, дата государственной регистрации: 05.10.2023, номер государственной регистрации: 50:11:0010104:7364-50/422/2023-337</p> <p>Дополнительное соглашение к Договору аренды нежилого помещения №1-01/15 от 31.08.2015, № 5, выдан 10.08.2022, дата государственной регистрации: 05.10.2023, номер государственной регистрации: 50:11:0010104:7364-50/422/2023-339</p> <p>Дополнительное соглашение №3 к Договору аренды нежилого помещения №1-01/15 от 31.08.2015, выдан 02.08.2021, дата государственной регистрации: 05.10.2023, номер государственной регистрации: 50:11:0010104:7364-50/422/2023-342</p> <p>Дополнительное соглашение №2 к Договору аренды нежилого помещения №1-01/15 от 31.08.2015, выдан 26.07.2018, дата государственной регистрации: 05.10.2023, номер государственной регистрации: 50:11:0010104:7364-50/422/2023-343</p> <p>Дополнительное соглашение №4 к Договору аренды нежилого помещения №1-01/15 от 31.08.2015, выдан 26.10.2021, дата государственной регистрации: 05.10.2023, номер государственной регистрации: 50:11:0010104:7364-50/422/2023-344</p> <p>Дополнительное соглашение к договору аренды нежилого помещения №1-10/15 от 31 августа 2015 года, № 7, выдан 27.06.2024, дата государственной регистрации: 07.08.2024, номер государственной регистрации: 50:11:0010104:7364-50/415/2024-374</p>		
сведения об осуществлении государственной регистрации сделки, права, ограничения права без необходимого в силу закона согласия третьего лица, органа:	данные отсутствуют		
сведения об управляющем залогом и о договоре управления залогом, если такой договор заключен для управления ипотекой:	данные отсутствуют		
сведения о депозитарии, который осуществляет хранение обездвиженной документарной закладной или электронной закладной:			
ведения о внесении изменений или дополнений в регистрационную запись об ипотеке:			



ДОКУМЕНТ ПОДПИСАН

ЭЛЕКТРОННОЙ ПОДПИСЬЮ

Сертификат: 009F0BDC181A023B64597F1E2579BEFB50

Владелец: ФЕДЕРАЛЬНАЯ СЛУЖБА ГОСУДАРСТВЕННОЙ  
РЕГИСТРАЦИИ, КАДАСТРА И КАРТОГРАФИИ

Действителен: с 02.08.2024 по 26.10.2025

полное наименование должности

инициалы, фамилия

Здание вид объекта недвижимости			
Лист № 8 раздела 2	Всего листов раздела 2: 23	Всего разделов: 8	Всего листов выписки: 166
11.03.2025г. № КУВИ-001/2025-63842495			
Кадастровый номер:		50:11:0010104:7364	
4.7	вид:	Аренда	
	дата государственной регистрации:	28.07.2017 13:34:51	
	номер государственной регистрации:	50:11:0010104:7364-50/011/2017-60	
	срок, на который установлены ограничение прав и обременение объекта недвижимости:	Срок действия с 28.07.2017 по 31.03.2026 с 28.07.2017 по 31.03.2026	
	лицо, в пользу которого установлены ограничение прав и обременение объекта недвижимости:	Общество с ограниченной ответственностью "Линзмастер", ИНН: 7707245632	
	сведения о возможности предоставления третьим лицам персональных данных физического лица	данные отсутствуют	
	основание государственной регистрации:	<p>Договор аренды нежилого помещения, № 1-07/17, выдан 19.06.2017, дата государственной регистрации: 28.07.2017, номер государственной регистрации: 50:11:0010104:7364-50/011/2017-59</p> <p>Дополнительное соглашение к Договору аренды нежилого помещения, № 3, выдан 24.07.2018, дата государственной регистрации: 09.10.2018, номер государственной регистрации: 50:11:0010104:7364-50/011/2018-160</p> <p>Дополнительное соглашение к договору аренды нежилого помещения, № 4, выдан 01.02.2019, дата государственной регистрации: 03.04.2019, номер государственной регистрации: 50:11:0010104:7364-50/001/2019-190</p> <p>Дополнительное соглашение к договору аренды нежилого помещения № 1-07/17 от "19" июня 2017 года, № 6, выдан 01.07.2020</p> <p>Дополнительное соглашение к Договору аренды нежилого помещения № 1-07/17 от 19 июня 2017 года, № 7, выдан 26.02.2021</p> <p>Дополнительное соглашение № 8 к Договору аренды нежилого помещения № 1-07/17 от 19 июня 2017 года, выдан 13.12.2021</p> <p>Дополнительное соглашение к договору аренды нежилого помещения №1-07/17 от 19.06.2017, № 9, выдан 01.09.2023, дата государственной регистрации: 12.05.2023, номер государственной регистрации: 50:11:0010104:7364-50/422/2023-314</p>	



полное наименование должности	инициалы, фамилия
-------------------------------	-------------------

Здание вид объекта недвижимости			
Лист № 9 раздела 2	Всего листов раздела 2: 23	Всего разделов: 8	Всего листов выписки: 166
11.03.2025г. № КУВИ-001/2025-63842495			
Кадастровый номер:		50:11:0010104:7364	
	сведения об осуществлении государственной регистрации сделки, права, ограничения права без необходимого в силу закона согласия третьего лица, органа:	данные отсутствуют	
	сведения об управляющем залогом и о договоре управления залогом, если такой договор заключен для управления ипотекой:	данные отсутствуют	
	сведения о депозитарии, который осуществляет хранение обездвиженной документарной залоговой или электронной залоговой:		
	ведения о внесении изменений или дополнений в регистрационную запись об ипотеке:		
4.8	вид:	Аренда	
	дата государственной регистрации:	26.05.2017 16:14:13	
	номер государственной регистрации:	50:11:0010104:7364-50/011/2017-42	
	срок, на который установлены ограничение прав и обременение объекта недвижимости:	Срок действия с 26.05.2017 по 31.12.2019 с 26.05.2017 по 31.12.2019	
	лицо, в пользу которого установлены ограничение прав и обременение объекта недвижимости:	Физическое лицо	
	сведения о возможности предоставления третьим лицам персональных данных физического лица	данные отсутствуют	
	основание государственной регистрации:	<p>Договор аренды нежилого помещения, № 4-03б/16, выдан 09.12.2016, дата государственной регистрации: 26.05.2017, номер государственной регистрации: 50:11:0010104:7364-50/011/2017-41</p> <p>Дополнительное соглашение (соглашение об изменении условий договора) к договору, № 1, выдан 09.12.2016, дата государственной регистрации: 21.07.2017, номер государственной регистрации: 50:11:0010104:7364-50/011/2017-49</p> <p>Соглашение о передаче прав и обязанностей по Договору аренды нежилого помещения № 4-03б/16 от 09 декабря 2016 года, выдан 01.04.2017, дата государственной регистрации: 18.10.2017, номер государственной регистрации: 50:11:0010104:7364-50/011/2017-88</p>	

<p>полное наименование должности</p>	 <b>ДОКУМЕНТ ПОДПИСАН ЭЛЕКТРОННОЙ ПОДПИСЬЮ</b> Сертификат: 009F0BDC181A023B64597F1E2579BEFB50 Владелец: ФЕДЕРАЛЬНАЯ СЛУЖБА ГОСУДАРСТВЕННОЙ РЕГИСТРАЦИИ, КАДАСТРА И КАРТОГРАФИИ Действителен: с 02.08.2024 по 26.10.2025	инициалы, фамилия
--------------------------------------	---	-------------------

Здание вид объекта недвижимости											
Лист № 10 раздела 2		Всего листов раздела 2: 23		Всего разделов: 8		Всего листов выписки: 166					
11.03.2025г. № КУВИ-001/2025-63842495											
Кадастровый номер:		50:11:0010104:7364									
		Дополнительное соглашение к договору аренды нежилого помещения № 4-03б/16 от 09.12.2016 года, № 7, выдан 28.08.2020									
		Дополнительное соглашение к Договору аренды нежилого помещения №4-03б/16 от 09.12.2016, № 8, выдан 05.06.2023, дата государственной регистрации: 05.10.2023, номер государственной регистрации: 50:11:0010104:7364-50/422/2023-340									
		сведения об осуществлении государственной регистрации сделки, права, ограничения права без необходимого в силу закона согласия третьего лица, органа:									
		сведения об управляющем залогом и о договоре управления залогом, если такой договор заключен для управления ипотекой:									
		сведения о депозитарии, который осуществляет хранение обездвиженной документарной закладной или электронной закладной:									
		ведения о внесении изменений или дополнений в регистрационную запись об ипотеке:									
4.9	вид:	Аренда									
	дата государственной регистрации:	18.01.2017 12:43:14									
	номер государственной регистрации:	50:11:0010104:7364-50/011/2017-8									
	срок, на который установлены ограничение прав и обременение объекта недвижимости:	Срок действия с 18.01.2017 по 31.12.2025									
	лицо, в пользу которого установлены ограничение прав и обременение объекта недвижимости:	Физическое лицо									
	сведения о возможности предоставления третьим лицам персональных данных физического лица	данные отсутствуют									
	основание государственной регистрации:	Договор аренды (субаренды), выдан 16.11.2016, дата государственной регистрации: 18.01.2017, номер государственной регистрации: 50:11:0010104:7364-50/011/2017-7									
		Дополнительное соглашение к договору аренды нежилого помещения № 2-16/16 от 16.11.2016, № 4, выдан 10.06.2020									



полное наименование должности	инициалы, фамилия
-------------------------------	-------------------

Здание вид объекта недвижимости					
Лист № 11 раздела 2	Всего листов раздела 2: 23	Всего разделов: 8	Всего листов выписки: 166		
11.03.2025г. № КУВИ-001/2025-63842495					
Кадастровый номер:	50:11:0010104:7364				
		<p>Дополнительное соглашение № 5 к Договору аренды нежилого помещения № 2-16/16 от 16 ноября 2016 года, выдан 01.02.2021</p> <p>Дополнительное соглашение № 6 к Договору аренды нежилого помещения № 2-16/16 от 16 ноября 2016 года, выдан 04.02.2022</p> <p>Дополнительное соглашение к Договору аренды нежилого помещения №2-16/16 от 16 ноября 2016 года, № 7, выдан 07.12.2022, дата государственной регистрации: 04.08.2023, номер государственной регистрации: 50:11:0010104:7364-50/422/2023-320</p> <p>Дополнительное соглашение к Договору аренды нежилого помещения №2-16/16 от 16 ноября 2016 года, № 8, выдан 28.06.2023</p>			
сведения об осуществлении государственной регистрации сделки, права, ограничения права без необходимого в силу закона согласия третьего лица, органа:	данные отсутствуют				
сведения об управляющем залогом и о договоре управления залогом, если такой договор заключен для управления ипотекой:	данные отсутствуют				
сведения о депозитарии, который осуществляет хранение обездвиженной документарной закладной или электронной закладной:					
ведения о внесении изменений или дополнений в регистрационную запись об ипотеке:					
4.10	вид:	Аренда			
	дата государственной регистрации:	07.11.2016 13:57:52			
	номер государственной регистрации:	50-50/011-50/011/012/2016-180/2			
	срок, на который установлены ограничение прав и обременение объекта недвижимости:	Срок действия с 07.11.2016 по 31.08.2028			
	лицо, в пользу которого установлены ограничение прав и обременение объекта недвижимости:	Общество с ограниченной ответственностью "Остин", ИНН: 7728551510			
	сведения о возможности предоставления третьим лицам персональных данных физического лица	данные отсутствуют			



полное наименование должности	инициалы, фамилия
-------------------------------	-------------------

Здание вид объекта недвижимости			
Лист № 12 раздела 2	Всего листов раздела 2: 23	Всего разделов: 8	Всего листов выписки: 166
11.03.2025г. № КУВИ-001/2025-63842495			
Кадастровый номер:	50:11:0010104:7364		
	основание государственной регистрации:	<p>Договор аренды (субаренды), № 1-05/15, выдан 30.10.2015, дата государственной регистрации: 07.11.2016, номер государственной регистрации: 50-50/011-50/011/012/2016-180/1</p> <p>Дополнительное соглашение к договору аренды нежилого помещения № 1-05/15 от 30.10.2015, № 3, выдан 30.07.2021</p> <p>Дополнительное соглашение к договору аренды нежилого помещения № 1-05/15 ОТ "30" Октября 2015 года, № 4, выдан 18.05.2022</p> <p>Дополнительное соглашение к Договору аренды нежилого помещения от 11.05.2018, № 4, выдан 22.03.2021, дата государственной регистрации: 21.08.2023, номер государственной регистрации: 50:11:0010104:7364-50/422/2023-324</p> <p>Дополнительное соглашение к договору № 1-05/15 аренды нежилого помещения от 30 октября 2015 года, № 6, выдан 14.11.2023, дата государственной регистрации: 25.12.2023, номер государственной регистрации: 50:11:0010104:7364-50/415/2023-353</p>	
	сведения об осуществлении государственной регистрации сделки, права, ограничения права без необходимого в силу закона согласия третьего лица, органа:	данные отсутствуют	
	сведения об управляющем залогом и о договоре управления залогом, если такой договор заключен для управления ипотекой:	данные отсутствуют	
	сведения о депозитарии, который осуществляет хранение обездвиженной документарной закладной или электронной закладной:		
	ведения о внесении изменений или дополнений в регистрационную запись об ипотеке:		
4.11	вид:	Аренда	
	дата государственной регистрации:	11.10.2016 17:23:36	
	номер государственной регистрации:	50-50/011-50/011/005/2016-9380/2	
	срок, на который установлены ограничение прав и обременение объекта недвижимости:	Срок действия с 11.10.2016 по 31.08.2028	



полное наименование должности	инициалы, фамилия
-------------------------------	-------------------

Здание вид объекта недвижимости			
Лист № 13 раздела 2	Всего листов раздела 2: 23	Всего разделов: 8	Всего листов выписки: 166
11.03.2025г. № КУВИ-001/2025-63842495			
Кадастровый номер:		50:11:0010104:7364	
лицо, в пользу которого установлены ограничение прав и обременение объекта недвижимости: сведения о возможности предоставления третьим лицам персональных данных физического лица		Общество с ограниченной ответственностью "Спортмастер", ИНН: 7728551528 данные отсутствуют	
основание государственной регистрации:		Договор аренды нежилого помещения в здании коммерческого центра, № № 2-10/15, выдан 01.10.2015, дата государственной регистрации: 11.10.2016, номер государственной регистрации: 50-50/011-50/011/005/2016-9380/1  Дополнительное соглашение к договору аренды нежилого помещения № 2-10/15 от "01" Октября 2015 года, № 5, выдан 18.05.2022  Дополнительное соглашение к Договору аренды нежилого помещения № 2-10/15 от 01 октября 2015 года, № 6, выдан 01.04.2023, дата государственной регистрации: 23.08.2023, номер государственной регистрации: 50:11:0010104:7364-50/422/2023-330  Дополнительное соглашение к договору № 2-10/15 аренды нежилого помещения от "01" октября 2015 года, № 7, выдан 14.11.2023, дата государственной регистрации: 25.12.2023, номер государственной регистрации: 50:11:0010104:7364-50/415/2023-354	
сведения об осуществлении государственной регистрации сделки, права, ограничения права без необходимого в силу закона согласия третьего лица, органа:		данные отсутствуют	
сведения об управляющем залогом и о договоре управления залогом, если такой договор заключен для управления ипотекой:		данные отсутствуют	
сведения о депозитарии, который осуществляет хранение обездвиженной документарной залоговой или электронной залоговой:			
ведения о внесении изменений или дополнений в регистрационную запись об ипотеке:			
4.12	вид:	Аренда	
	дата государственной регистрации:	28.04.2016 15:27:12	
	номер государственной регистрации:	50-50/011-50/011/001/2016-3518/2	



полное наименование должности	инициалы, фамилия
-------------------------------	-------------------

Здание вид объекта недвижимости			
Лист № 14 раздела 2	Всего листов раздела 2: 23	Всего разделов: 8	Всего листов выписки: 166
11.03.2025г. № КУВИ-001/2025-63842495			
Кадастровый номер:	50:11:0010104:7364		
	срок, на который установлены ограничение прав и обременение объекта недвижимости:	Срок действия с 28.04.2016 по 31.05.2031	
	лицо, в пользу которого установлены ограничение прав и обременение объекта недвижимости:	Общество с ограниченной ответственностью "ДМ", ИНН: 9729777779	
	сведения о возможности предоставления третьим лицам персональных данных физического лица	данные отсутствуют	
	основание государственной регистрации:	<p>Договор аренды нежилого помещения, № 3-09/15, выдан 01.10.2015, дата государственной регистрации: 28.04.2016, номер государственной регистрации: 50-50/011-50/011/001/2016-3518/1</p> <p>Дополнительное соглашение к договору аренды нежилого помещения №3-09/15, № 2, выдан 19.04.2022</p> <p>Дополнительное соглашение к Договору Аренды нежилого помещения № 3-09/15 от 01.10.2015 года, № 3, выдан 28.04.2023, дата государственной регистрации: 23.08.2023, номер государственной регистрации: 50:11:0010104:7364-50/422/2023-327</p> <p>Дополнительное соглашение к Договору аренды нежилого помещения № 3-09/15 от 01 октября 2015 года, № 4, выдан 01.01.2024</p>	
	сведения об осуществлении государственной регистрации сделки, права, ограничения права без необходимого в силу закона согласия третьего лица, органа:	данные отсутствуют	
	сведения об управляющем залогом и о договоре управления залогом, если такой договор заключен для управления ипотекой:	данные отсутствуют	
	сведения о депозитарии, который осуществляет хранение обездвиженной документарной закладной или электронной закладной:		
	ведения о внесении изменений или дополнений в регистрационную запись об ипотеке:		
4.13	вид:	Аренда	
	дата государственной регистрации:	22.04.2016 18:06:16	
	номер государственной регистрации:	50-50/011-50/011/001/2016-3219/2	
	срок, на который установлены ограничение прав и обременение объекта недвижимости:	Срок действия с 22.04.2016 по 22.04.2026 с 22.04.2016 по 22.04.2026	



ДОКУМЕНТ ПОДПИСАН

ЭЛЕКТРОННОЙ ПОДПИСЬЮ

Сертификат: 009F0BDC181A023B64597F1E2579BEFB50

Владелец: ФЕДЕРАЛЬНАЯ СЛУЖБА ГОСУДАРСТВЕННОЙ  
РЕГИСТРАЦИИ, КАДАСТРА И КАРТОГРАФИИ

Действителен: с 02.08.2024 по 26.10.2025

полное наименование должности

инициалы, фамилия

Здание вид объекта недвижимости			
Лист № 15 раздела 2	Всего листов раздела 2: 23	Всего разделов: 8	Всего листов выписки: 166
11.03.2025г. № КУВИ-001/2025-63842495			
Кадастровый номер:	50:11:0010104:7364		
лицо, в пользу которого установлены ограничение прав и обременение объекта недвижимости:	Общество с ограниченной ответственностью "Город Детства", ИНН: 5032260441		
сведения о возможности предоставления третьим лицам персональных данных физического лица	данные отсутствуют		
основание государственной регистрации:	<p>Дополнительное соглашение № 2 к договору аренды нежилого помещения, выдан 01.11.2015, дата государственной регистрации: 13.01.2017, номер государственной регистрации: 50:11:0010104:7364-50/011/2017-5</p> <p>Дополнительное соглашение к договору аренды нежилого помещения № 4-01/15 от "01" ноября 2015 года, № 3, выдан 28.11.2016, дата государственной регистрации: 07.03.2017, номер государственной регистрации: 50:11:0010104:7364-50/011/2017-20</p> <p>Дополнительное соглашение № 6 к договору Аренды нежилого помещения № 4-01/15 от 01.11.2015, № 6, выдан 12.11.2019, дата государственной регистрации: 14.01.2020, номер государственной регистрации: 50:11:0010104:7364-50/019/2020-213</p> <p>Договор аренды нежилого помещения в Здании Коммерческого центра, № 4-01/15, выдан 01.11.2015, дата государственной регистрации: 22.04.2016, номер государственной регистрации: 50-50/011-50/011/001/2016-3219/1</p> <p>Дополнительное соглашение к договору аренды нежилого помещения №4-01/15 от 01ноября 2015 года, № 8, выдан 01.06.2020</p>		
сведения об осуществлении государственной регистрации сделки, права, ограничения права без необходимости в силу закона согласия третьего лица, органа:	данные отсутствуют		
сведения об управляющем залогом и о договоре управления залогом, если такой договор заключен для управления ипотекой:	данные отсутствуют		
сведения о депозитарии, который осуществляет хранение обездвиженной документарной закладной или электронной закладной:			
ведения о внесении изменений или дополнений в регистрационную запись об ипотеке:			
4.14	вид:	Аренда	



полное наименование должности	инициалы, фамилия
-------------------------------	-------------------

Здание вид объекта недвижимости			
Лист № 16 раздела 2	Всего листов раздела 2: 23	Всего разделов: 8	Всего листов выписки: 166
11.03.2025г. № КУВИ-001/2025-63842495			
Кадастровый номер:	50:11:0010104:7364		
дата государственной регистрации:	21.04.2016 19:06:18		
номер государственной регистрации:	50-50/011-50/011/009/2016-4686/2		
срок, на который установлены ограничение прав и обременение объекта недвижимости:	Срок действия с 21.04.2016 по 30.06.2027		
лицо, в пользу которого установлены ограничение прав и обременение объекта недвижимости:	Физическое лицо		
сведения о возможности предоставления третьим лицам персональных данных физического лица	данные отсутствуют		
основание государственной регистрации:	<p>Дополнительное соглашение № 2 к договору аренды нежилого помещения № 2-13/15 от "17" ноября 2015 года, выдан 25.12.2016, , дата государственной регистрации: 21.07.2017, номер государственной регистрации: 50:11:0010104:7364-50/011/2017-51</p> <p>Дополнительное соглашение к договору аренды нежилого помещения, № 3, выдан 06.09.2017, дата государственной регистрации: 05.10.2017, номер государственной регистрации: 50:11:0010104:7364-50/011/2017-84</p> <p>Дополнительное соглашение к договору аренды нежилого помещения № 2-13/15 от 17.11.2015, № 4, выдан 27.03.2018, , дата государственной регистрации: 28.04.2018, номер государственной регистрации: 50:11:0010104:7364-50/011/2018-128</p> <p>Дополнительное соглашение № 6 к договору аренды нежилого помещения № 2-13/15 от 17.11.2015, выдан 22.05.2019, , дата государственной регистрации: 28.06.2019, номер государственной регистрации: 50:11:0010104:7364-50/001/2019-200</p> <p>Дополнительное соглашение №7 к договору аренды нежилого помещения №2-13/15 от "17" ноября 2015 года, выдан 28.01.2020, дата государственной регистрации: 04.03.2020, номер государственной регистрации: 50:11:0010104:7364-50/019/2020-218</p> <p>Договор аренды (субаренды), выдан 17.11.2015, дата государственной регистрации: 21.04.2016, номер государственной регистрации: 50-50/011-50/011/009/2016-4686/1</p> <p>Дополнительное соглашение (соглашение об изменении условий договора) к договору аренды нежилого помещения, № 8, выдан 19.06.2020</p>		



полное наименование должности	инициалы, фамилия
-------------------------------	-------------------

Здание вид объекта недвижимости			
Лист № 17 раздела 2	Всего листов раздела 2: 23	Всего разделов: 8	Всего листов выписки: 166
11.03.2025г. № КУВИ-001/2025-63842495			
Кадастровый номер:	50:11:0010104:7364		
	<p>Дополнительное соглашение к договору аренды нежилого помещения № 2-13/15 от "17" ноября 2015 года, № 9, выдан 01.02.2021</p> <p>Дополнительное соглашение №10 к Договору аренды нежилого помещения, выдан 13.01.2022</p> <p>Дополнительное соглашение к Договору аренды нежилого помещения № 2-13/15 от 17 ноября 2015 года, № 11, выдан 23.12.2022</p> <p>Дополнительное соглашение к Договору аренды нежилого помещения №2-13/15 от 17 ноября 2015 года, № 12, выдан 31.05.2023, дата государственной регистрации: 04.08.2023, номер государственной регистрации: 50:11:0010104:7364-50/422/2023-319</p> <p>Дополнительное соглашение к Договору аренды нежилого помещения № 2-13/15 от 17 ноября 2015 года, № 13, выдан 05.06.2024</p>		
сведения об осуществлении государственной регистрации сделки, права, ограничения права без необходимого в силу закона согласия третьего лица, органа:	данные отсутствуют		
сведения об управляющем залогом и о договоре управления залогом, если такой договор заключен для управления ипотекой:	данные отсутствуют		
сведения о депозитарии, который осуществляет хранение обездвиженной документарной закладной или электронной закладной:			
ведения о внесении изменений или дополнений в регистрационную запись об ипотеке:			
4.15	вид:	Аренда	
	дата государственной регистрации:	30.03.2016 18:15:20	
	номер государственной регистрации:	50-50/011-50/011/009/2016-3519/2	
	срок, на который установлены ограничение прав и обременение объекта недвижимости:	Срок действия с 30.03.2016 по 30.04.2024 с 30.03.2016 по 30.04.2024	
	лицо, в пользу которого установлены ограничение прав и обременение объекта недвижимости:	Общество с ограниченной ответственностью "Вокруг земли", ИНН: 5024119484	



полное наименование должности	инициалы, фамилия
-------------------------------	-------------------

Здание вид объекта недвижимости			
Лист № 18 раздела 2	Всего листов раздела 2: 23	Всего разделов: 8	Всего листов выписки: 166
11.03.2025г. № КУВИ-001/2025-63842495			
Кадастровый номер:			50:11:0010104:7364
сведения о возможности предоставления третьим лицам персональных данных физического лица	данные отсутствуют		
основание государственной регистрации:	<p>Дополнительное соглашение (соглашение об изменении условий договора) к договору, № 3, выдан 15.11.2016, ., дата государственной регистрации: 21.07.2017, номер государственной регистрации: 50:11:0010104:7364-50/011/2017-53</p> <p>Дополнительное соглашение к договору аренды нежилого помещения № 3-13/15 от 01 сентября 2015 года, № 8, выдан 20.07.2019, дата государственной регистрации: 17.09.2019, номер государственной регистрации: 50:11:0010104:7364-50/001/2019-202</p> <p>Договор аренды (субаренды), № 3-13/15, выдан 01.09.2015, дата государственной регистрации: 30.03.2016, номер государственной регистрации: 50-50/011-50/011/009/2016-3519/1</p> <p>Дополнительное соглашение №2 к договору аренды №3-13/15 нежилого помещения, выдан 19.08.2016, дата государственной регистрации: 15.10.2016, номер государственной регистрации: 50-50/011-50/011/012/2016-3812/1</p> <p>Дополнительное соглашение к Договору аренды нежилого помещения №3-13/15 от 01.09.2015, № 9, выдан 13.07.2020, дата государственной регистрации: 05.10.2023, номер государственной регистрации: 50:11:0010104:7364-50/422/2023-338</p> <p>Дополнительное соглашение к Договору аренды нежилого помещения №3-13/15 от 01.09.2015, № 12, выдан 16.12.2022, дата государственной регистрации: 05.10.2023, номер государственной регистрации: 50:11:0010104:7364-50/422/2023-341</p> <p>Дополнительное соглашение к Договору аренды нежилого помещения №3-13/15 от 01.09.2015, № 10, выдан 22.12.2020, дата государственной регистрации: 06.10.2023, номер государственной регистрации: 50:11:0010104:7364-50/422/2023-345</p> <p>Дополнительное соглашение к Договору аренды нежилого помещения №3-13/15 от 01.09.2015, № 11, выдан 15.12.2021, дата государственной регистрации: 06.10.2023, номер государственной регистрации: 50:11:0010104:7364-50/422/2023-346</p>		



полное наименование должности	инициалы, фамилия
-------------------------------	-------------------

Здание вид объекта недвижимости																	
Лист № 19 раздела 2		Всего листов раздела 2: 23		Всего разделов: 8		Всего листов выписки: 166											
11.03.2025г. № КУВИ-001/2025-63842495																	
Кадастровый номер:		50:11:0010104:7364															
	Дополнительное соглашение к договору аренды № 3-13/15 нежилого помещения от 01.09.2015, № 13, выдан 01.12.2023, дата государственной регистрации: 14.03.2024, номер государственной регистрации: 50:11:0010104:7364-50/415/2024-357																
	сведения об осуществлении государственной регистрации сделки, права, ограничения права без необходимого в силу закона согласия третьего лица, органа:																
	сведения об управляющем залогом и о договоре управления залогом, если такой договор заключен для управления ипотекой:																
	сведения о депозитарии, который осуществляет хранение обездвиженной документарной закладной или электронной закладной:																
	ведения о внесении изменений или дополнений в регистрационную запись об ипотеке:																
4	Ограничение прав и обременение объекта недвижимости:																
4.1	вид:	Аренда															
	дата государственной регистрации:	20.06.2024 18:57:25															
	номер государственной регистрации:	50:11:0010104:7364-50/415/2024-365															
	срок, на который установлены ограничение прав и обременение объекта недвижимости:	Срок действия с 18.10.2022 по 31.10.2025															
	лицо, в пользу которого установлены ограничение прав и обременение объекта недвижимости:	Общество с ограниченной ответственностью "Международный гимнастический центр "Новая Рига", ИНН: 5024205091															
	сведения о возможности предоставления третьим лицам персональных данных физического лица	данные отсутствуют															
	основание государственной регистрации:	Соглашение о передаче прав и обязанностей по договору аренды нежилого помещения №4-05/20 от "14" августа 2020 года, № 6/н, выдан 25.03.2024, дата государственной регистрации: 20.06.2024, номер государственной регистрации: 50:11:0010104:7364-50/415/2024-366															
	Договор аренды нежилого помещения, № 4-05/20, выдан 14.08.2020																
	сведения об осуществлении государственной регистрации сделки, права, ограничения права без необходимого в силу закона согласия третьего лица, органа:	данные отсутствуют															



ДОКУМЕНТ ПОДПИСАН

ЭЛЕКТРОННОЙ ПОДПИСЬЮ

Сертификат: 009F0BDC181A023B64597F1E2579BEFB50

Владелец: ФЕДЕРАЛЬНАЯ СЛУЖБА ГОСУДАРСТВЕННОЙ РЕГИСТРАЦИИ, КАДАСТРА И КАРТОГРАФИИ

Действителен: с 02.08.2024 по 26.10.2025

полное наименование должности

инициалы, фамилия

Здание вид объекта недвижимости											
Лист № 20 раздела 2		Всего листов раздела 2: 23		Всего разделов: 8		Всего листов выписки: 166					
11.03.2025г. № КУВИ-001/2025-63842495											
Кадастровый номер:		50:11:0010104:7364									
	сведения об управляющем залогом и о договоре управления залогом, если такой договор заключен для управления ипотекой:	данные отсутствуют									
	сведения о депозитарии, который осуществляет хранение обездвиженной документарной закладной или электронной закладной:										
	ведения о внесении изменений или дополнений в регистрационную запись об ипотеке:										
4.2	вид:	Аренда									
	дата государственной регистрации:	06.06.2023 10:59:43									
	номер государственной регистрации:	50:11:0010104:7364-50/422/2023-316									
	срок, на который установлены ограничение прав и обременение объекта недвижимости:	Срок действия с 15.12.2017 по 28.12.2024									
	лицо, в пользу которого установлены ограничение прав и обременение объекта недвижимости:	Монэкс Трейдинг, ИНН: 7710323601									
	сведения о возможности предоставления третьим лицам персональных данных физического лица	данные отсутствуют									
	основание государственной регистрации:	<p>Договор аренды № 1-10/17 нежилого помещения, № б/н, выдан 15.12.2017</p> <p>Дополнительное соглашение к Договору аренды нежилого помещения, № 1, выдан 15.12.2017, дата государственной регистрации: 13.07.2023, номер государственной регистрации: 50:11:0010104:7364-50/422/2023-318</p> <p>Дополнительное соглашение № 3 к договору аренды нежилого помещения № 1-10/17 от 15 декабря 2017 года, выдан 17.03.2021, дата государственной регистрации: 24.08.2023, номер государственной регистрации: 50:11:0010104:7364-50/422/2023-332</p> <p>Дополнительное соглашение № 4 к договору аренды нежилого помещения № 1-10/17 от 15 декабря 2017 года, выдан 01.02.2022</p> <p>Дополнительное соглашение № 5 к договору аренды нежилого помещения № 1-10/17 от 15 декабря 2017 года, выдан 10.02.2023, дата государственной регистрации: 25.08.2023, номер государственной регистрации: 50:11:0010104:7364-50/422/2023-334</p>									



полное наименование должности	инициалы, фамилия
-------------------------------	-------------------

Здание вид объекта недвижимости			
Лист № 21 раздела 2	Всего листов раздела 2: 23	Всего разделов: 8	Всего листов выписки: 166
11.03.2025г. № КУВИ-001/2025-63842495			
Кадастровый номер:	50:11:0010104:7364		
		Дополнительное соглашение № 2 к договору аренды нежилого помещения № 1-10/17 от 15 декабря 2017 года, выдан 12.08.2020	
	сведения об осуществлении государственной регистрации сделки, права, ограничения права без необходимого в силу закона согласия третьего лица, органа:	данные отсутствуют	
	сведения об управляющем залогом и о договоре управления залогом, если такой договор заключен для управления ипотекой:	данные отсутствуют	
	сведения о депозитарии, который осуществляет хранение обездвиженной документарной закладной или электронной закладной:		
	ведения о внесении изменений или дополнений в регистрационную запись об ипотеке:		
4.3	вид:	Аренда	
	дата государственной регистрации:	17.11.2022 08:36:58	
	номер государственной регистрации:	50:11:0010104:7364-50/422/2022-289	
	срок, на который установлены ограничение прав и обременение объекта недвижимости:	Срок действия с 17.11.2022 по 31.12.2023 17.11.2022 - 31.12.2023	
	лицо, в пользу которого установлены ограничение прав и обременение объекта недвижимости:	Физическое лицо	
	сведения о возможности предоставления третьим лицам персональных данных физического лица	данные отсутствуют	
	основание государственной регистрации:	Договор аренды нежилого помещения, № 2-08/19, выдан 01.04.2019  Дополнительное соглашение к договору аренды нежилого помещения №2-08/19 от 01.04.2019, № 3, выдан 20.04.2022	
	сведения об осуществлении государственной регистрации сделки, права, ограничения права без необходимого в силу закона согласия третьего лица, органа:	данные отсутствуют	
	сведения об управляющем залогом и о договоре управления залогом, если такой договор заключен для управления ипотекой:	данные отсутствуют	



ДОКУМЕНТ ПОДПИСАН

ЭЛЕКТРОННОЙ ПОДПИСЬЮ

Сертификат: 009F0BDC181A023B64597F1E2579BEFB50

Владелец: ФЕДЕРАЛЬНАЯ СЛУЖБА ГОСУДАРСТВЕННОЙ  
РЕГИСТРАЦИИ, КАДАСТРА И КАРТОГРАФИИ

Действителен: с 02.08.2024 по 26.10.2025

полное наименование должности

инициалы, фамилия

Здание вид объекта недвижимости			
Лист № 22 раздела 2	Всего листов раздела 2: 23	Всего разделов: 8	Всего листов выписки: 166
11.03.2025г. № КУВИ-001/2025-63842495			
Кадастровый номер:	50:11:0010104:7364		
	сведения о депозитарии, который осуществляет хранение обездвиженной документарной закладной или электронной закладной:		
	ведения о внесении изменений или дополнений в регистрационную запись об ипотеке:		
4.4	вид:	Аренда	
	дата государственной регистрации:	12.08.2021 12:12:21	
	номер государственной регистрации:	50:11:0010104:7364-50/422/2021-260	
	срок, на который установлены ограничение прав и обременение объекта недвижимости:	Срок действия с 29.04.2016 по 31.01.2026	
	лицо, в пользу которого установлены ограничение прав и обременение объекта недвижимости:	Физическое лицо	
	сведения о возможности предоставления третьим лицам персональных данных физического лица	данные отсутствуют	
	основание государственной регистрации:	Соглашение о передаче прав и обязанностей по договору аренды нежилого помещения №2-14/15 от 25.12.2015, выдан 15.02.2021	
	сведения об осуществлении государственной регистрации сделки, права, ограничения права без необходимого в силу закона согласия третьего лица, органа:	данные отсутствуют	
	сведения об управляющем залогом и о договоре управления залогом, если такой договор заключен для управления ипотекой:	данные отсутствуют	
	сведения о депозитарии, который осуществляет хранение обездвиженной документарной закладной или электронной закладной:		
	ведения о внесении изменений или дополнений в регистрационную запись об ипотеке:		
5	Договоры участия в долевом строительстве:	не зарегистрировано	
6	Заявленные в судебном порядке права требования:	данные отсутствуют	
7	Сведения о возможности предоставления третьим лицам персональных данных физического лица	данные отсутствуют	
8	Сведения о возражении в отношении зарегистрированного права:	данные отсутствуют	



ДОКУМЕНТ ПОДПИСАН

ЭЛЕКТРОННОЙ ПОДПИСЬЮ

Сертификат: 009F0BDC181A023B64597F1E2579BEFB50

Владелец: ФЕДЕРАЛЬНАЯ СЛУЖБА ГОСУДАРСТВЕННОЙ  
РЕГИСТРАЦИИ, КАДАСТРА И КАРТОГРАФИИ

Действителен: с 02.08.2024 по 26.10.2025

полное наименование должности

инициалы, фамилия

Здание вид объекта недвижимости			
Лист № 23 раздела 2	Всего листов раздела 2: 23	Всего разделов: 8	Всего листов выписки: 166
11.03.2025г. № КУВИ-001/2025-63842495			
Кадастровый номер:		50:11:0010104:7364	
9	Сведения о наличии решения об изъятии объекта недвижимости для государственных и муниципальных нужд:	данные отсутствуют	
10	Сведения о невозможности государственной регистрации без личного участия правообладателя или его законного представителя:	данные отсутствуют	
11	Правоприменения и сведения о наличии поступивших, но не рассмотренных заявлений о проведении государственной регистрации права (перехода, прекращения права), ограничения права или обременения объекта недвижимости, сделки в отношении объекта недвижимости:	отсутствуют	

 ДОКУМЕНТ ПОДПИСАН ЭЛЕКТРОННОЙ ПОДПИСЬЮ Сертификат: 009F0BDC181A023B64597F1E2579BEFB50 Владелец: ФЕДЕРАЛЬНАЯ СЛУЖБА ГОСУДАРСТВЕННОЙ РЕГИСТРАЦИИ, КАДАСТРА И КАРТОГРАФИИ Действителен: с 02.08.2024 по 26.10.2025		инициалы, фамилия
полное наименование должности		

## Выписка из Единого государственного реестра недвижимости об объекте недвижимости

## Описание местоположения объекта недвижимости

## Здание

## вид объекта недвижимости

Лист № 1 раздела 5

Всего листов раздела 5: 1

Всего разделов: 8


Всего листов выписки: 166

11.03.2025г. № КУВИ-001/2025-63842495

Кадастровый номер:

50:11:0010104:7364

## Схема расположения объекта недвижимости (части объекта недвижимости) на земельном участке(ах)

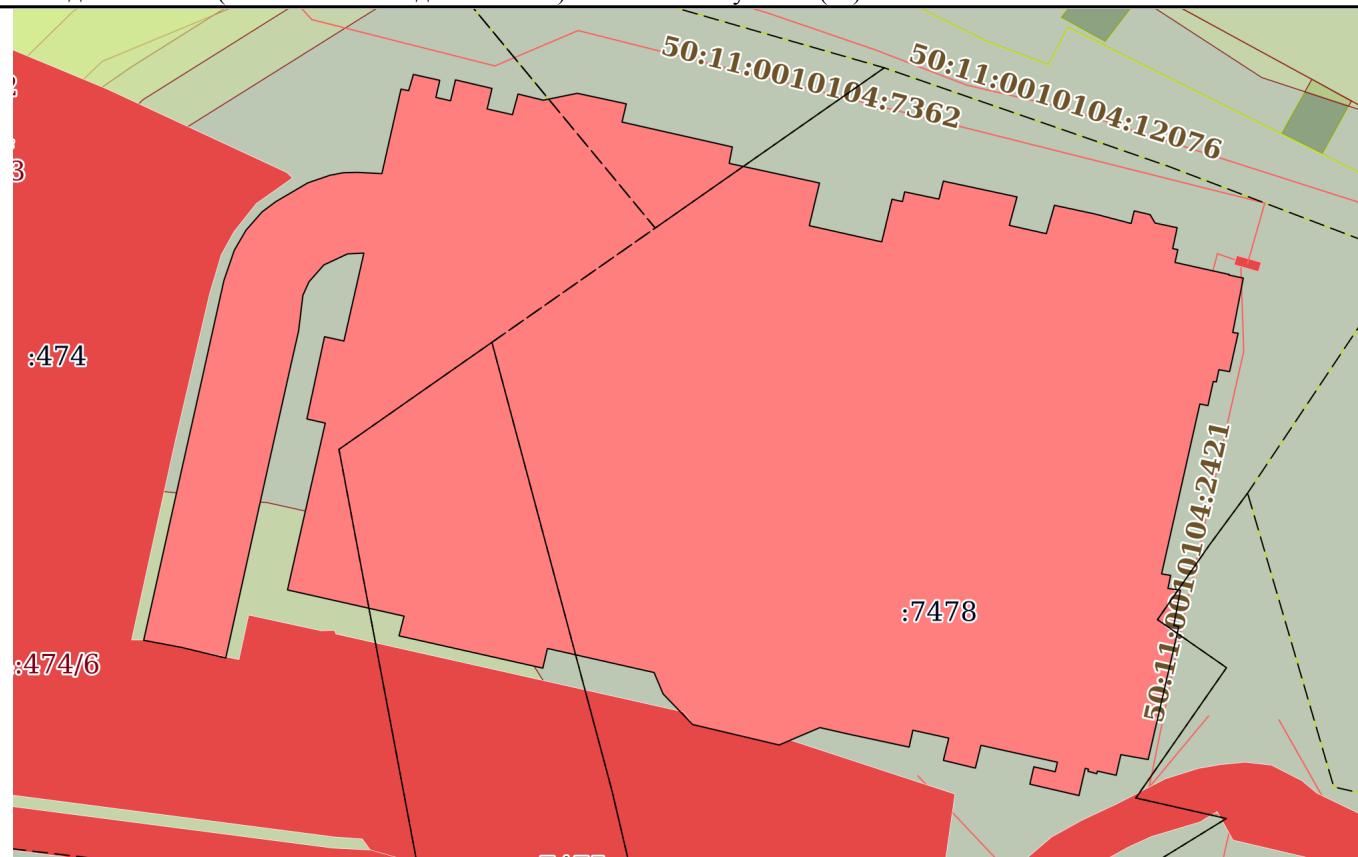

Масштаб 1:800

Условные обозначения:



ДОКУМЕНТ ПОДПИСАН

ЭЛЕКТРОННОЙ ПОДПИСЬЮ

Сертификат: 009F0BDC181A023B64597F1E2579BEFB50

Владелец: ФЕДЕРАЛЬНАЯ СЛУЖБА ГОСУДАРСТВЕННОЙ

РЕГИСТРАЦИИ, КАДАСТРА И КАРТОГРАФИИ

Действителен: с 02.08.2024 по 26.10.2025

Полное наименование должности

инициалы, фамилия

## Выписка из Единого государственного реестра недвижимости об объекте недвижимости

## Описание местоположения объекта недвижимости

Здание			
вид объекта недвижимости			
Лист № 1 раздела 5.1	Всего листов раздела 5.1: 9	Всего разделов: 8	Всего листов выписки: 166
11.03.2025г. № КУВИ-001/2025-63842495			
Кадастровый номер:		50:11:0010104:7364	

## 1. Сведения о координатах характерных точек контура объекта недвижимости

Система координат МСК-50, зона 2

Номер точки	Координаты, м			Средняя квадратическая погрешность определения координат характерных точек контура, м	Глубина, высота, м	
	X	Y	Радиус, м		H1	H2
1	2	3	4	5	6	7
1	476303.1	2178777.92	-	0.1	данные отсутствуют	данные отсутствуют
2	476302.93	2178778.74	-	0.1	данные отсутствуют	данные отсутствуют
3	476304.67	2178779.25	-	0.1	данные отсутствуют	данные отсутствуют
4	476304.04	2178782.08	-	0.1	данные отсутствуют	данные отсутствуют
5	476302.21	2178781.66	-	0.1	данные отсутствуют	данные отсутствуют
6	476301.85	2178783.24	-	0.1	данные отсутствуют	данные отсутствуют
7	476304.09	2178783.76	-	0.1	данные отсутствуют	данные отсутствуют
8	476303.17	2178787.68	-	0.1	данные отсутствуют	данные отсутствуют
9	476300.97	2178787.16	-	0.1	данные отсутствуют	данные отсутствуют
10	476300.36	2178789.87	-	0.1	данные отсутствуют	данные отсутствуют
11	476302.57	2178790.47	-	0.1	данные отсутствуют	данные отсутствуют
12	476301.91	2178793.18	-	0.1	данные отсутствуют	данные отсутствуют



ДОКУМЕНТ ПОДПИСАН

ЭЛЕКТРОННОЙ ПОДПИСЬЮ

Сертификат: 009F0BDC181A023B64597F1E2579BEFB50

Владелец: ФЕДЕРАЛЬНАЯ СЛУЖБА ГОСУДАРСТВЕННОЙ РЕГИСТРАЦИИ, КАДАСТРА И КАРТОГРАФИИ

Действителен: с 02.08.2024 по 26.10.2025

Полное наименование должности

инициалы, фамилия

Здание											
вид объекта недвижимости											
Лист № 2 раздела 5.1		Всего листов раздела 5.1: 9		Всего разделов: 8		Всего листов выписки: 166					
11.03.2025г. № КУВИ-001/2025-63842495											
Кадастровый номер:				50:11:0010104:7364							
13	476302.65	2178796.82	-	0.1		данные отсутствуют	данные отсутствуют				
14	476301.52	2178802.08	-	0.1		данные отсутствуют	данные отсутствуют				
15	476299.57	2178801.62	-	0.1		данные отсутствуют	данные отсутствуют				
16	476296.9	2178813.45	-	0.1		данные отсутствуют	данные отсутствуют				
17	476295.14	2178813.11	-	0.1		данные отсутствуют	данные отсутствуют				
18	476293.04	2178822.8	-	0.1		данные отсутствуют	данные отсутствуют				
19	476288.47	2178821.7	-	0.1		данные отсутствуют	данные отсутствуют				
20	476286.73	2178829.47	-	0.1		данные отсутствуют	данные отсутствуют				
21	476291.3	2178830.57	-	0.1		данные отсутствуют	данные отсутствуют				
22	476291.05	2178831.69	-	0.1		данные отсутствуют	данные отсутствуют				
23	476292.09	2178831.93	-	0.1		данные отсутствуют	данные отсутствуют				
24	476291.32	2178835.6	-	0.1		данные отсутствуют	данные отсутствуют				
25	476293.24	2178836.08	-	0.1		данные отсутствуют	данные отсутствуют				
26	476291.55	2178843.98	-	0.1		данные отсутствуют	данные отсутствуют				
27	476288.5	2178843.15	-	0.1		данные отсутствуют	данные отсутствуют				
28	476287.61	2178847.12	-	0.1		данные отсутствуют	данные отсутствуют				
29	476290.65	2178847.99	-	0.1		данные отсутствуют	данные отсутствуют				



ДОКУМЕНТ ПОДПИСАН

ЭЛЕКТРОННОЙ ПОДПИСЬЮ

Сертификат: 009F0BDC181A023B64597F1E2579BEFB50

Владелец: ФЕДЕРАЛЬНАЯ СЛУЖБА ГОСУДАРСТВЕННОЙ  
РЕГИСТРАЦИИ, КАДАСТРА И КАРТОГРАФИИ  
Действителен: с 02.08.2024 по 26.10.2025

Полное наименование должности

инициалы, фамилия

Здание											
вид объекта недвижимости											
Лист № 3 раздела 5.1		Всего листов раздела 5.1: 9		Всего разделов: 8		Всего листов выписки: 166					
11.03.2025г. № КУВИ-001/2025-63842495											
Кадастровый номер:				50:11:0010104:7364							
30	476289.69	2178852.46	-	0.1		данные отсутствуют	данные отсутствуют				
31	476288.7	2178856.21	-	0.1		данные отсутствуют	данные отсутствуют				
32	476290.05	2178856.54	-	0.1		данные отсутствуют	данные отсутствуют				
33	476289.65	2178858.25	-	0.1		данные отсутствуют	данные отсутствуют				
34	476288.75	2178858.78	-	0.1		данные отсутствуют	данные отсутствуют				
35	476288.25	2178861.15	-	0.1		данные отсутствуют	данные отсутствуют				
36	476286.01	2178860.67	-	0.1		данные отсутствуют	данные отсутствуют				
37	476285.9	2178861.22	-	0.1		данные отсутствуют	данные отсутствуют				
38	476284.53	2178860.92	-	0.1		данные отсутствуют	данные отсутствуют				
39	476283.24	2178866.71	-	0.1		данные отсутствуют	данные отсутствуют				
40	476283.18	2178866.7	-	0.1		данные отсутствуют	данные отсутствуют				
41	476282.85	2178868.24	-	0.1		данные отсутствуют	данные отсутствуют				
42	476277.02	2178867.11	-	0.1		данные отсутствуют	данные отсутствуют				
43	476276.95	2178867.69	-	0.1		данные отсутствуют	данные отсутствуют				
44	476272.83	2178866.77	-	0.1		данные отсутствуют	данные отсутствуют				
45	476273.03	2178865.62	-	0.1		данные отсутствуют	данные отсутствуют				
46	476271.72	2178865.35	-	0.1		данные отсутствуют	данные отсутствуют				



ДОКУМЕНТ ПОДПИСАН

ЭЛЕКТРОННОЙ ПОДПИСЬЮ

Сертификат: 009F0BDC181A023B64597F1E2579BEFB50

Владелец: ФЕДЕРАЛЬНАЯ СЛУЖБА ГОСУДАРСТВЕННОЙ

РЕГИСТРАЦИИ, КАДАСТРА И КАРТОГРАФИИ

Действителен: с 02.08.2024 по 26.10.2025

Полное наименование должности

инициалы, фамилия

## Здание

## вид объекта недвижимости

Лист № 4 раздела 5.1

Всего листов раздела 5.1: 9

Всего разделов: 8

Всего листов выписки: 166

11.03.2025г. № КУВИ-001/2025-63842495

Кадастровый номер:

50:11:0010104:7364

47	476271.78	2178865.02	-	0.1	данные отсутствуют	данные отсутствуют
48	476269.19	2178864.45	-	0.1	данные отсутствуют	данные отсутствуют
49	476269.36	2178863.58	-	0.1	данные отсутствуют	данные отсутствуют
50	476251.16	2178859.48	-	0.1	данные отсутствуют	данные отсутствуют
51	476251	2178860.45	-	0.1	данные отсутствуют	данные отсутствуют
52	476249.6	2178860.16	-	0.1	данные отсутствуют	данные отсутствуют
53	476249.41	2178861.49	-	0.1	данные отсутствуют	данные отсутствуют
54	476245.62	2178860.78	-	0.1	данные отсутствуют	данные отсутствуют
55	476245.53	2178861.33	-	0.1	данные отсутствуют	данные отсутствуют
56	476231.27	2178858.04	-	0.1	данные отсутствуют	данные отсутствуют
57	476231.79	2178855.11	-	0.1	данные отсутствуют	данные отсутствуют
58	476229.58	2178854.61	-	0.1	данные отсутствуют	данные отсутствуют
59	476230.03	2178852.6	-	0.1	данные отсутствуют	данные отсутствуют
60	476229.75	2178852.52	-	0.1	данные отсутствуют	данные отсутствуют
61	476230.01	2178851.57	-	0.1	данные отсутствуют	данные отсутствуют
62	476230.24	2178851.64	-	0.1	данные отсутствуют	данные отсутствуют
63	476230.32	2178851.29	-	0.1	данные отсутствуют	данные отсутствуют



ДОКУМЕНТ ПОДПИСАН

ЭЛЕКТРОННОЙ ПОДПИСЬЮ

Сертификат: 009F0BDC181A023B64597F1E2579BEFB50

Владелец: ФЕДЕРАЛЬНАЯ СЛУЖБА ГОСУДАРСТВЕННОЙ  
РЕГИСТРАЦИИ, КАДАСТРА И КАРТОГРАФИИ

Действителен: с 02.08.2024 по 26.10.2025

Полное наименование должности

инициалы, фамилия

Здание									
вид объекта недвижимости									
Лист № 5 раздела 5.1		Всего листов раздела 5.1: 9		Всего разделов: 8		Всего листов выписки: 166			
11.03.2025г. № КУВИ-001/2025-63842495									
Кадастровый номер:		50:11:0010104:7364							
64	476227.41	2178850.62	-	0.1		данные отсутствуют	данные отсутствуют		
65	476228.63	2178845.35	-	0.1		данные отсутствуют	данные отсутствуют		
66	476230.49	2178845.78	-	0.1		данные отсутствуют	данные отсутствуют		
67	476229.96	2178848.07	-	0.1		данные отсутствуют	данные отсутствуют		
68	476230.98	2178848.31	-	0.1		данные отсутствуют	данные отсутствуют		
69	476232.79	2178840.11	-	0.1		данные отсутствуют	данные отсутствуют		
70	476230.35	2178839.51	-	0.1		данные отсутствуют	данные отсутствуют		
71	476231.18	2178836.08	-	0.1		данные отсутствуют	данные отсутствуют		
72	476233.56	2178836.66	-	0.1		данные отсутствуют	данные отсутствуют		
73	476234.41	2178832.81	-	0.1		данные отсутствуют	данные отсутствуют		
74	476232.6	2178832.41	-	0.1		данные отсутствуют	данные отсутствуют		
75	476234	2178825.88	-	0.1		данные отсутствуют	данные отсутствуют		
76	476234.69	2178822.84	-	0.1		данные отсутствуют	данные отсутствуют		
77	476232.83	2178818.47	-	0.1		данные отсутствуют	данные отсутствуют		
78	476235.02	2178809.2	-	0.1		данные отсутствуют	данные отсутствуют		
79	476238.29	2178806.03	-	0.1		данные отсутствуют	данные отсутствуют		
80	476240.59	2178805.06	-	0.1		данные отсутствуют	данные отсутствуют		



ДОКУМЕНТ ПОДПИСАН

ЭЛЕКТРОННОЙ ПОДПИСЬЮ

Сертификат: 009F0BDC181A023B64597F1E2579BEFB50

Владелец: ФЕДЕРАЛЬНАЯ СЛУЖБА ГОСУДАРСТВЕННОЙ

РЕГИСТРАЦИИ, КАДАСТРА И КАРТОГРАФИИ

Действителен: с 02.08.2024 по 26.10.2025

Полное наименование должности

инициалы, фамилия

Здание											
вид объекта недвижимости											
Лист № 6 раздела 5.1		Всего листов раздела 5.1: 9		Всего разделов: 8		Всего листов выписки: 166					
11.03.2025г. № КУВИ-001/2025-63842495											
Кадастровый номер:				50:11:0010104:7364							
81	476243.17	2178793.62	-	0.1		данные отсутствуют	данные отсутствуют				
82	476241.06	2178793.13	-	0.1		данные отсутствуют	данные отсутствуют				
83	476244.52	2178777.71	-	0.1		данные отсутствуют	данные отсутствуют				
84	476246.63	2178778.25	-	0.1		данные отсутствуют	данные отсутствуют				
85	476249.44	2178765.75	-	0.1		данные отсутствуют	данные отсутствуют				
86	476267.31	2178769.8	-	0.1		данные отсутствуют	данные отсутствуют				
87	476267.76	2178767.83	-	0.1		данные отсутствуют	данные отсутствуют				
88	476276.57	2178769.72	-	0.1		данные отсутствуют	данные отсутствуют				
89	476276.11	2178771.8	-	0.1		данные отсутствуют	данные отсутствуют				
90	476285.53	2178773.94	-	0.1		данные отсутствуют	данные отсутствуют				
91	476285.44	2178772.19	-	0.1		данные отсутствуют	данные отсутствуют				
92	476284.26	2178769.65	-	0.1		данные отсутствуют	данные отсутствуют				
93	476282.46	2178768.06	-	0.1		данные отсутствуют	данные отсутствуют				
94	476281	2178767.4	-	0.1		данные отсутствуют	данные отсутствуют				
95	476277.18	2178766.94	-	0.1		данные отсутствуют	данные отсутствуют				
96	476273.39	2178766.08	-	0.1		данные отсутствуют	данные отсутствуют				
97	476265.58	2178764.33	-	0.1		данные отсутствуют	данные отсутствуют				



ДОКУМЕНТ ПОДПИСАН

ЭЛЕКТРОННОЙ ПОДПИСЬЮ

Сертификат: 009F0BDC181A023B64597F1E2579BEFB50

Владелец: ФЕДЕРАЛЬНАЯ СЛУЖБА ГОСУДАРСТВЕННОЙ

РЕГИСТРАЦИИ, КАДАСТРА И КАРТОГРАФИИ

Действителен: с 02.08.2024 по 26.10.2025

Полное наименование должности

инициалы, фамилия

Здание											
вид объекта недвижимости											
Лист № 7 раздела 5.1		Всего листов раздела 5.1: 9		Всего разделов: 8		Всего листов выписки: 166					
11.03.2025г. № КУВИ-001/2025-63842495											
Кадастровый номер:				50:11:0010104:7364							
98	476259.89	2178763.06	-	0.1		данные отсутствуют	данные отсутствуют				
99	476257.78	2178762.59	-	0.1		данные отсутствуют	данные отсутствуют				
100	476249.96	2178760.86	-	0.1		данные отсутствуют	данные отсутствуют				
101	476242.15	2178759.13	-	0.1		данные отсутствуют	данные отсутствуют				
102	476243.28	2178754.39	-	0.1		данные отсутствуют	данные отсутствуют				
103	476244.05	2178750.33	-	0.1		данные отсутствуют	данные отсутствуют				
104	476249.74	2178751.6	-	0.1		данные отсутствуют	данные отсутствуют				
105	476261.46	2178754.21	-	0.1		данные отсутствуют	данные отсутствуют				
106	476269.26	2178755.96	-	0.1		данные отсутствуют	данные отсутствуют				
107	476277.07	2178757.7	-	0.1		данные отсутствуют	данные отсутствуют				
108	476282.59	2178758.93	-	0.1		данные отсутствуют	данные отсутствуют				
109	476285.82	2178760.04	-	0.1		данные отсутствуют	данные отсутствуют				
110	476287.97	2178761.29	-	0.1		данные отсутствуют	данные отсутствуют				
111	476289.94	2178763.02	-	0.1		данные отсутствуют	данные отсутствуют				
112	476291.03	2178764.48	-	0.1		данные отсутствуют	данные отсутствуют				
113	476293.05	2178767.92	-	0.1		данные отсутствуют	данные отсутствуют				
114	476293.87	2178770.31	-	0.1		данные отсутствуют	данные отсутствуют				



ДОКУМЕНТ ПОДПИСАН

ЭЛЕКТРОННОЙ ПОДПИСЬЮ

Сертификат: 009F0BDC181A023B64597F1E2579BEFB50

Владелец: ФЕДЕРАЛЬНАЯ СЛУЖБА ГОСУДАРСТВЕННОЙ  
РЕГИСТРАЦИИ, КАДАСТРА И КАРТОГРАФИИ

Действителен: с 02.08.2024 по 26.10.2025

Полное наименование должности

инициалы, фамилия

Здание вид объекта недвижимости								
Лист № 8 раздела 5.1		Всего листов раздела 5.1: 9			Всего разделов: 8		Всего листов выписки: 166	
11.03.2025г. № КУВИ-001/2025-63842495								
Кадастровый номер:		50:11:0010104:7364						
115	476294.14	2178771.75	-	0.1			данные отсутствуют	данные отсутствуют
116	476294.18	2178773.24	-	0.1			данные отсутствуют	данные отсутствуют
117	476294.04	2178775.87	-	0.1			данные отсутствуют	данные отсутствуют
1	476303.1	2178777.92	-	0.1			данные отсутствуют	данные отсутствуют
2. Сведения о предельных высоте и глубине конструктивных элементов объекта недвижимости								
Предельная глубина конструктивных элементов объекта недвижимости, м					данные отсутствуют			
Предельная высота конструктивных элементов объекта недвижимости, м					данные отсутствуют			


ПОЛНОЕ НАИМЕНОВАНИЕ ДОЛЖНОСТИ		 <p>ДОКУМЕНТ ПОДПИСАН ЭЛЕКТРОННОЙ ПОДПИСЬЮ Сертификат: 009F0BDC181A023B64597F1E2579BEFB50 Владелец: ФЕДЕРАЛЬНАЯ СЛУЖБА ГОСУДАРСТВЕННОЙ РЕГИСТРАЦИИ, КАДАСТРА И КАРТОГРАФИИ Действителен: с 02.08.2024 по 26.10.2025</p>		ИНИЦИАЛЫ, ФАМИЛИЯ	
-------------------------------	--	--	--	-------------------	--

Здание вид объекта недвижимости						
Лист № 9 раздела 5.1	Всего листов раздела 5.1: 9		Всего разделов: 8		Всего листов выписки: 166	
11.03.2025г. № КУВИ-001/2025-63842495						
Кадастровый номер:		50:11:0010104:7364				
3. Сведения о характерных точках пересечения контура объекта недвижимости с контуром (контурами) иных зданий, сооружений, объектов незавершенного строительства						
Система координат МСК-50, зона 2						
Номера характерных точек контура	Координаты, м		Средняя квадратическая погрешность определения координат характерных точек контура, м	Глубина, высота, м		Кадастровые номера иных объектов недвижимости, с контурами которых пересекается контур данного объекта недвижимости
	X	Y		H1	H2	
1	2	3	4	5	6	7
данные отсутствуют	данные отсутствуют	данные отсутствуют	данные отсутствуют	данные отсутствуют	данные отсутствуют	данные отсутствуют

 ДОКУМЕНТ ПОДПИСАН ЭЛЕКТРОННОЙ ПОДПИСЬЮ  Сертификат: 009F0BDC181A023B64597F1E2579BEFB50 Владелец: ФЕДЕРАЛЬНАЯ СЛУЖБА ГОСУДАРСТВЕННОЙ РЕГИСТРАЦИИ, КАДАСТРА И КАРТОГРАФИИ Действителен: с 02.08.2024 по 26.10.2025				
полное наименование должности		инициалы, фамилия		

## Выписка из Единого государственного реестра недвижимости об объекте недвижимости

## Сведения о частях объекта недвижимости

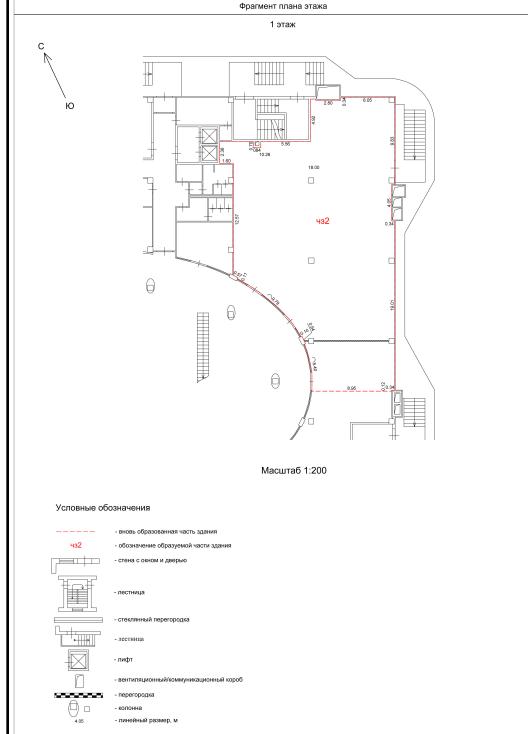Здание вид объекта недвижимости			
Лист № 1 раздела 6	Всего листов раздела 6: 1	Всего разделов: 8	Всего листов выписки: 166
11.03.2025г. № КУВИ-001/2025-63842495			
Кадастровый номер:		50:11:0010104:7364	
План этажа (части этажа), план объекта недвижимости (части объекта недвижимости)	Учетный номер части: 1		
 <p>Фрагмент плана этажа 1 этаж</p> <p>Масштаб 1:200</p> <p>Условные обозначения</p> <ul style="list-style-type: none"> <li>— вновь образованная часть здания</li> <li>— обозначение обработанной части здания</li> <li>— стена с окнами и дверьми</li> <li>— лестница</li> <li>— стеклянный перегородка</li> <li>— лестница</li> <li>— лифт</li> <li>— вентиляционный/изменчивающийся короб</li> <li>— перегородка</li> <li>— колонна</li> <li>— линейный разрыв. 4</li> </ul>			
Масштаб 1:200	Условные обозначения:		

	ДОКУМЕНТ ПОДПИСАН ЭЛЕКТРОННОЙ ПОДПИСЬЮ
	Сертификат: 009F0BDC181A023B64597F1E2579BEFB50 Владелец: ФЕДЕРАЛЬНАЯ СЛУЖБА ГОСУДАРСТВЕННОЙ РЕГИСТРАЦИИ, КАДАСТРА И КАРТОГРАФИИ Действителен: с 02.08.2024 по 26.10.2025

Полное наименование должности	инициалы, фамилия
-------------------------------	-------------------

## Выписка из Единого государственного реестра недвижимости об объекте недвижимости

## Сведения о частях объекта недвижимости

Здание					
вид объекта недвижимости					
Лист № 1 раздела 6.1	Всего листов раздела 6.1: 1	Всего разделов: 8	Всего листов выписки: 166		
11.03.2025г. № КУВИ-001/2025-63842495					
Кадастровый номер:	50:11:0010104:7364				
Общие сведения о части объекта недвижимости					
Учетный номер части	Основная характеристика, единица измерения			Описание местоположения части	Содержание ограничения в использовании или ограничения права на объект недвижимости или обременения объекта недвижимости
	тип	значение	единица измерения		
1	площадь	468	в квадратных метрах	На 1 (первом) этаже Здания, помещение №1-10 площадью 415.1 кв.м. и часть помещения №1-11 площадью 52.9 кв.м.	50:11:0010104:7364-50/422/2023-316, 2023-06-06
	протяженность	0	в метрах		
	объем	0	в кубических метрах		

полное наименование должности	ДОКУМЕНТ ПОДПИСАН ЭЛЕКТРОННОЙ ПОДПИСЬЮ Сертификат: 009F0BDC181A023B64597F1E2579BEFB50 Владелец: ФЕДЕРАЛЬНАЯ СЛУЖБА ГОСУДАРСТВЕННОЙ РЕГИСТРАЦИИ, КАДАСТРА И КАРТОГРАФИИ Действителен: с 02.08.2024 по 26.10.2025	инициалы, фамилия
-------------------------------	---	-------------------

## Выписка из Единого государственного реестра недвижимости об объекте недвижимости

## Перечень помещений, машино-мест, расположенных в здании, сооружении

Здание	
вид объекта недвижимости	

Лист № 1 раздела 7

Всего листов раздела 7: 3

Всего разделов: 8

Всего листов выписки: 166

11.03.2025г. № КУВИ-001/2025-63842495

Кадастровый номер:

50:11:0010104:7364

N п/п	Кадастровый номер помещения, машино-места	Номер этажа (этажей)	Обозначение (номер) помещения, машино-места на поэтажном плане	Назначение помещения	Вид разрешенного использования	Площадь, м2
1	50:11:0010104:7393	2	2-10	Нежилое	данные отсутствуют	1046.3
2	50:11:0010104:7394	2	2-16	Нежилое	данные отсутствуют	45.5
3	50:11:0010104:7395	2	2-12	Нежилое	данные отсутствуют	44.4
4	50:11:0010104:7396	2	2-06	Нежилое	данные отсутствуют	84
5	50:11:0010104:7397	2	2-11	Нежилое	данные отсутствуют	173.5
6	50:11:0010104:7398	2	2-08	Нежилое	данные отсутствуют	94.8
7	50:11:0010104:7399	2	2-04	Нежилое	данные отсутствуют	21.2
8	50:11:0010104:7400	2	2-15	Нежилое	данные отсутствуют	87.9
9	50:11:0010104:7401	2	2-02	Нежилое	данные отсутствуют	22.1
10	50:11:0010104:7402	2	2-18	Нежилое	данные отсутствуют	34.7
11	50:11:0010104:7403	2	2-05	Нежилое	данные отсутствуют	54.4
12	50:11:0010104:7404	2, 2	2-09, 2-09	Нежилое	данные отсутствуют	915.2
13	50:11:0010104:7405	2	2-03	Нежилое	данные отсутствуют	26
14	50:11:0010104:7406	2	2-14	Нежилое	данные отсутствуют	417.5
15	50:11:0010104:7407	2	2-13	Нежилое	данные отсутствуют	33.3
16	50:11:0010104:7408	2	2-01	Нежилое	данные отсутствуют	13.7
17	50:11:0010104:7409	2	2-07	Нежилое	данные отсутствуют	78.3
18	50:11:0010104:7410	2	2-19	Нежилое	данные отсутствуют	40.2
19	50:11:0010104:7411	1	1-10	Нежилое	данные отсутствуют	415.1
20	50:11:0010104:7412	1	1-01	Нежилое	данные отсутствуют	80.7
21	50:11:0010104:7413	1	1-08	Нежилое	данные отсутствуют	46.7
22	50:11:0010104:7414	1	1-11	Нежилое	данные отсутствуют	107.1
23	50:11:0010104:7415	1	1-12	Нежилое	данные отсутствуют	188.2
24	50:11:0010104:7416	1	1-07	Нежилое	данные отсутствуют	55.6
25	50:11:0010104:7417	1	1-13	Нежилое	данные отсутствуют	81
26	50:11:0010104:7418	1, 1	1-06/2, 1-06/1	Нежилое	данные отсутствуют	81.5



ДОКУМЕНТ ПОДПИСАН

ЭЛЕКТРОННОЙ ПОДПИСЬЮ

Сертификат: 009F0BDC181A023B64597F1E2579BEFB50  
 Владелец: ФЕДЕРАЛЬНАЯ СЛУЖБА ГОСУДАРСТВЕННОЙ  
 РЕГИСТРАЦИИ, КАДАСТРА И КАРТОГРАФИИ  
 Действителен: с 02.08.2024 по 26.10.2025

полное наименование должности

инициалы, фамилия

## Здание

## вид объекта недвижимости

Лист № 2 раздела 7

Всего листов раздела 7: 3

Всего разделов: 8

Всего листов выписки: 166

11.03.2025г. № КУВИ-001/2025-63842495

Кадастровый номер:

50:11:0010104:7364

27	50:11:0010104:7419	1	1-09	Нежилое	данные отсутствуют	30.2
28	50:11:0010104:7420	1	1-03	Нежилое	данные отсутствуют	499.4
29	50:11:0010104:7421	1	1-02	Нежилое	данные отсутствуют	103.1
30	50:11:0010104:7422	1	1-14	Нежилое	данные отсутствуют	70.4
31	50:11:0010104:7423	1, 1	1-04/2, 1-04/1	Нежилое	данные отсутствуют	575.5
32	50:11:0010104:7425	4	4-05	Нежилое	данные отсутствуют	214.7
33	50:11:0010104:7426	3	3-04	Нежилое	данные отсутствуют	19.3
34	50:11:0010104:7427	3	3-03	Нежилое	данные отсутствуют	25.9
35	50:11:0010104:7428	3	3-02	Нежилое	данные отсутствуют	20.7
36	50:11:0010104:7429	4	4-04	Нежилое	данные отсутствуют	85.8
37	50:11:0010104:7430	4	4-01а	Нежилое	данные отсутствуют	744.9
38	50:11:0010104:7431	3	3-07	Нежилое	данные отсутствуют	76.9
39	50:11:0010104:7432	3	3-06	Нежилое	данные отсутствуют	82.6
40	50:11:0010104:7433	3	3-11	Нежилое	данные отсутствуют	169.6
41	50:11:0010104:7434	3	3-17	Нежилое	данные отсутствуют	38.5
42	50:11:0010104:7435	3	3-01	Нежилое	данные отсутствуют	13.4
43	50:11:0010104:7436	3	3-09	Нежилое	данные отсутствуют	2013.7
44	50:11:0010104:7437	3	3-10	Нежилое	данные отсутствуют	520.4
45	50:11:0010104:7438	3	3-13	Нежилое	данные отсутствуют	31.5
46	50:11:0010104:7439	3	3-12	Нежилое	данные отсутствуют	44.6
47	50:11:0010104:7440	3	3-16	Нежилое	данные отсутствуют	36.5
48	50:11:0010104:7441	3	3-15	Нежилое	данные отсутствуют	45.5
49	50:11:0010104:7442	4	4-06	Нежилое	данные отсутствуют	82.3
50	50:11:0010104:7443	4	4-01	Нежилое	данные отсутствуют	2600
51	50:11:0010104:7444	3	3-08	Нежилое	данные отсутствуют	94
52	50:11:0010104:7445	3	3-05	Нежилое	данные отсутствуют	44.4
53	50:11:0010104:7446	4	4-08	Нежилое	данные отсутствуют	44.8
54	50:11:0010104:7447	4	4-07	Нежилое	данные отсутствуют	74.4
55	50:11:0010104:7448	4, 4	4-03/2, 4-03/1	Нежилое	данные отсутствуют	417
56	50:11:0010104:7449	4	4-02	Нежилое	данные отсутствуют	31.5
57	50:11:0010104:7460	2	32	Нежилое	данные отсутствуют	60.2



ДОКУМЕНТ ПОДПИСАН

ЭЛЕКТРОННОЙ ПОДПИСЬЮ

Сертификат: 009F0BDC181A023B64597F1E2579BEFB50

Владелец: ФЕДЕРАЛЬНАЯ СЛУЖБА ГОСУДАРСТВЕННОЙ

РЕГИСТРАЦИИ, КАДАСТРА И КАРТОГРАФИИ

Действителен: с 02.08.2024 по 26.10.2025

полное наименование должности

инициалы, фамилия

Здание вид объекта недвижимости			
Лист № 3 раздела 7	Всего листов раздела 7: 3	Всего разделов: 8	Всего листов выписки: 166
11.03.2025г. № КУВИ-001/2025-63842495			
Кадастровый номер:		50:11:0010104:7364	
58	50:11:0010104:7468	1	1-05 Нежилое данные отсутствуют 263.5

ПОЛНОЕ НАИМЕНОВАНИЕ ДОЛЖНОСТИ	ДОКУМЕНТ ПОДПИСАН ЭЛЕКТРОННОЙ ПОДПИСЬЮ Сертификат: 009F0BDC181A023B64597F1E2579BEFB50 Владелец: ФЕДЕРАЛЬНАЯ СЛУЖБА ГОСУДАРСТВЕННОЙ РЕГИСТРАЦИИ, КАДАСТРА И КАРТОГРАФИИ Действителен: с 02.08.2024 по 26.10.2025	ИНИЦИАЛЫ, ФАМИЛИЯ
-------------------------------	--	-------------------

## Выписка из Единого государственного реестра недвижимости об объекте недвижимости

## План расположения помещения, машино-места на этаже (плане этажа)

Здание

вид объекта недвижимости

Лист № 1 раздела 8

Всего листов раздела 8: 126

Всего разделов: 8

Всего листов выписки: 166

11.03.2025г. № КУВИ-001/2025-63842495

Кадастровый номер: 50:11:0010104:7364

Номер этажа (этажей): 2



Масштаб 1



ДОКУМЕНТ ПОДПИСАН

ЭЛЕКТРОННОЙ ПОДПИСЬЮ

Сертификат: 009F0BDC181A023B64597F1E2579BEFB50

Владелец: ФЕДЕРАЛЬНАЯ СЛУЖБА ГОСУДАРСТВЕННОЙ  
РЕГИСТРАЦИИ, КАДАСТРА И КАРТОГРАФИИ

Действителен: с 02.08.2024 по 26.10.2025

ПОЛНОЕ НАИМЕНОВАНИЕ ДОЛЖНОСТИ

ИНИЦИАЛЫ, ФАМИЛИЯ

## Здание

## вид объекта недвижимости

Лист № 2 раздела 8

Всего листов раздела 8: 126


Всего разделов: 8

Всего листов выписки: 166

11.03.2025г. № КУВИ-001/2025-63842495

Кадастровый номер: 50:11:0010104:7364

Номер этажа (этажей): 2

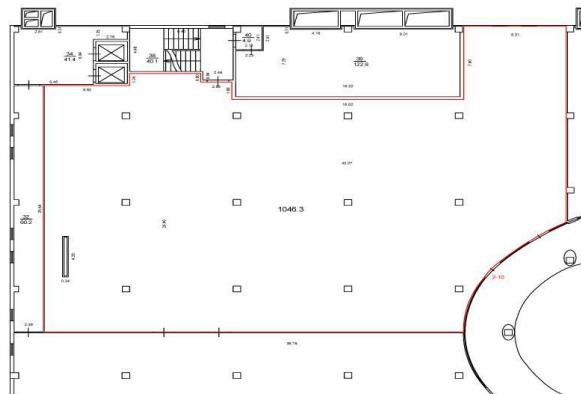

Масштаб 1



ДОКУМЕНТ ПОДПИСАН

ЭЛЕКТРОННОЙ ПОДПИСЬЮ

Сертификат: 009F0BDC181A023B64597F1E2579BEFB50

Владелец: ФЕДЕРАЛЬНАЯ СЛУЖБА ГОСУДАРСТВЕННОЙ

РЕГИСТРАЦИИ, КАДАСТРА И КАРТОГРАФИИ

Действителен: с 02.08.2024 по 26.10.2025

полное наименование должности

инициалы, фамилия

## Здание

## вид объекта недвижимости

Лист № 3 раздела 8

Всего листов раздела 8: 126

Всего разделов: 8

Всего листов выписки: 166

11.03.2025г. № КУВИ-001/2025-63842495

Кадастровый номер: 50:11:0010104:7364

Номер этажа (этажей): 2



Масштаб 1



ДОКУМЕНТ ПОДПИСАН

ЭЛЕКТРОННОЙ ПОДПИСЬЮ

Сертификат: 009F0BDC181A023B64597F1E2579BEFB50

Владелец: ФЕДЕРАЛЬНАЯ СЛУЖБА ГОСУДАРСТВЕННОЙ  
РЕГИСТРАЦИИ, КАДАСТРА И КАРТОГРАФИИ

Действителен: с 02.08.2024 по 26.10.2025

ПОЛНОЕ НАИМЕНОВАНИЕ ДОЛЖНОСТИ

ИНИЦИАЛЫ, ФАМИЛИЯ

Здание  
вид объекта недвижимости

Лист № 4 раздела 8

Всего листов раздела 8: 126


Всего разделов: 8

Всего листов выписки: 166

11.03.2025г. № КУВИ-001/2025-63842495

Кадастровый номер: 50:11:0010104:7364

Номер этажа (этажей): 2

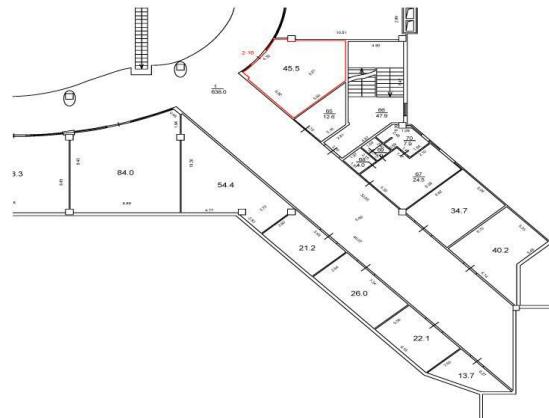

Масштаб 1



ДОКУМЕНТ ПОДПИСАН

ЭЛЕКТРОННОЙ ПОДПИСЬЮ

Сертификат: 009F0BDC181A023B64597F1E2579BEFB50

Владелец: ФЕДЕРАЛЬНАЯ СЛУЖБА ГОСУДАРСТВЕННОЙ

РЕГИСТРАЦИИ, КАДАСТРА И КАРТОГРАФИИ

Действителен: с 02.08.2024 по 26.10.2025

полное наименование должности

инициалы, фамилия

## Здание

## вид объекта недвижимости

Лист № 5 раздела 8

Всего листов раздела 8: 126

Всего разделов: 8

Всего листов выписки: 166

11.03.2025г. № КУВИ-001/2025-63842495

Кадастровый номер: 50:11:0010104:7364

Номер этажа (этажей): 2



Масштаб 1



ДОКУМЕНТ ПОДПИСАН

ЭЛЕКТРОННОЙ ПОДПИСЬЮ

Сертификат: 009F0BDC181A023B64597F1E2579BEFB50

Владелец: ФЕДЕРАЛЬНАЯ СЛУЖБА ГОСУДАРСТВЕННОЙ

РЕГИСТРАЦИИ, КАДАСТРА И КАРТОГРАФИИ

Действителен: с 02.08.2024 по 26.10.2025

ПОЛНОЕ НАИМЕНОВАНИЕ ДОЛЖНОСТИ

ИНИЦИАЛЫ, ФАМИЛИЯ

## Здание

## вид объекта недвижимости

Лист № 6 раздела 8

Всего листов раздела 8: 126


Всего разделов: 8

Всего листов выписки: 166

11.03.2025г. № КУВИ-001/2025-63842495

Кадастровый номер: 50:11:0010104:7364

Номер этажа (этажей): 2

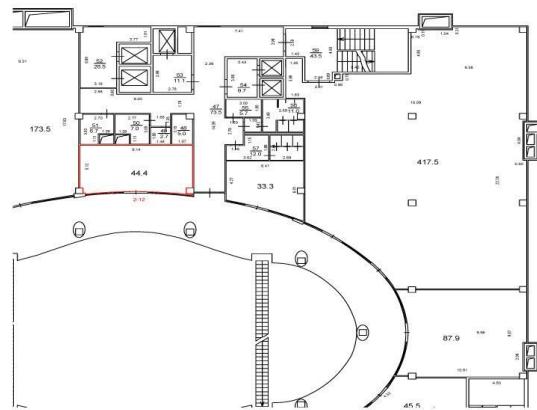

Масштаб 1



ДОКУМЕНТ ПОДПИСАН

ЭЛЕКТРОННОЙ ПОДПИСЬЮ

Сертификат: 009F0BDC181A023B64597F1E2579BEFB50

Владелец: ФЕДЕРАЛЬНАЯ СЛУЖБА ГОСУДАРСТВЕННОЙ

РЕГИСТРАЦИИ, КАДАСТРА И КАРТОГРАФИИ

Действителен: с 02.08.2024 по 26.10.2025

полное наименование должности

инициалы, фамилия

## Здание

вид объекта недвижимости

Лист № 7 раздела 8

Всего листов раздела 8: 126

Всего разделов: 8

Всего листов выписки: 166

11.03.2025г. № КУВИ-001/2025-63842495

Кадастровый номер: 50:11:0010104:7364

Номер этажа (этажей): 2



Масштаб 1



ДОКУМЕНТ ПОДПИСАН

ЭЛЕКТРОННОЙ ПОДПИСЬЮ

Сертификат: 009F0BDC181A023B64597F1E2579BEFB50

Владелец: ФЕДЕРАЛЬНАЯ СЛУЖБА ГОСУДАРСТВЕННОЙ

РЕГИСТРАЦИИ, КАДАСТРА И КАРТОГРАФИИ

Действителен: с 02.08.2024 по 26.10.2025

ПОЛНОЕ НАИМЕНОВАНИЕ ДОЛЖНОСТИ

инициалы, фамилия

Здание  
вид объекта недвижимости

Лист № 8 раздела 8

Всего листов раздела 8: 126


Всего разделов: 8

Всего листов выписки: 166

11.03.2025г. № КУВИ-001/2025-63842495

Кадастровый номер: 50:11:0010104:7364

Номер этажа (этажей): 2

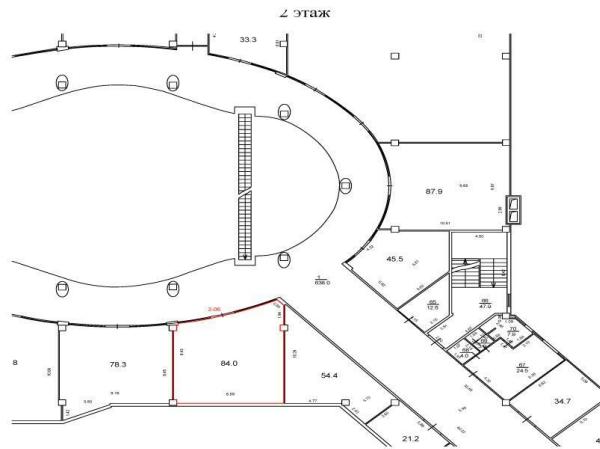

Масштаб 1



ДОКУМЕНТ ПОДПИСАН

ЭЛЕКТРОННОЙ ПОДПИСЬЮ

Сертификат: 009F0BDC181A023B64597F1E2579BEFB50

Владелец: ФЕДЕРАЛЬНАЯ СЛУЖБА ГОСУДАРСТВЕННОЙ

РЕГИСТРАЦИИ, КАДАСТРА И КАРТОГРАФИИ

Действителен: с 02.08.2024 по 26.10.2025

полное наименование должности

инициалы, фамилия

## Здание

## вид объекта недвижимости

Лист № 9 раздела 8

Всего листов раздела 8: 126

Всего разделов: 8

Всего листов выписки: 166

11.03.2025г. № КУВИ-001/2025-63842495

Кадастровый номер: 50:11:0010104:7364

Номер этажа (этажей): 2



Масштаб 1



ДОКУМЕНТ ПОДПИСАН

ЭЛЕКТРОННОЙ ПОДПИСЬЮ

Сертификат: 009F0BDC181A023B64597F1E2579BEFB50

Владелец: ФЕДЕРАЛЬНАЯ СЛУЖБА ГОСУДАРСТВЕННОЙ

РЕГИСТРАЦИИ, КАДАСТРА И КАРТОГРАФИИ

Действителен: с 02.08.2024 по 26.10.2025

ПОЛНОЕ НАИМЕНОВАНИЕ ДОЛЖНОСТИ

ИНИЦИАЛЫ, ФАМИЛИЯ

Здание  
вид объекта недвижимости

Лист № 10 раздела 8

Всего листов раздела 8: 126


Всего разделов: 8

Всего листов выписки: 166

11.03.2025г. № КУВИ-001/2025-63842495

Кадастровый номер: 50:11:0010104:7364

Номер этажа (этажей): 2

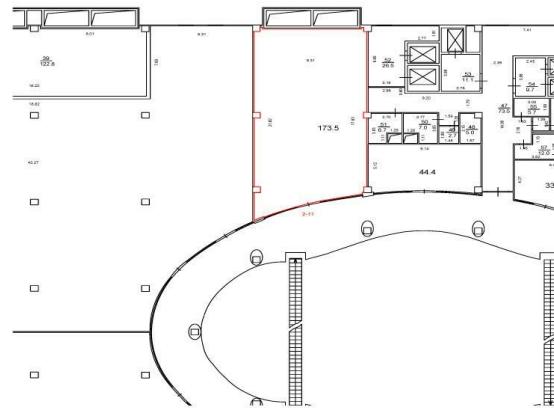

Масштаб 1



ДОКУМЕНТ ПОДПИСАН

ЭЛЕКТРОННОЙ ПОДПИСЬЮ

Сертификат: 009F0BDC181A023B64597F1E2579BEFB50

Владелец: ФЕДЕРАЛЬНАЯ СЛУЖБА ГОСУДАРСТВЕННОЙ

РЕГИСТРАЦИИ, КАДАСТРА И КАРТОГРАФИИ

Действителен: с 02.08.2024 по 26.10.2025

полное наименование должности

инициалы, фамилия

## Здание

## вид объекта недвижимости

Лист № 11 раздела 8

Всего листов раздела 8: 126


Всего разделов: 8

Всего листов выписки: 166

11.03.2025г. № КУВИ-001/2025-63842495

Кадастровый номер: 50:11:0010104:7364

Номер этажа (этажей): 2

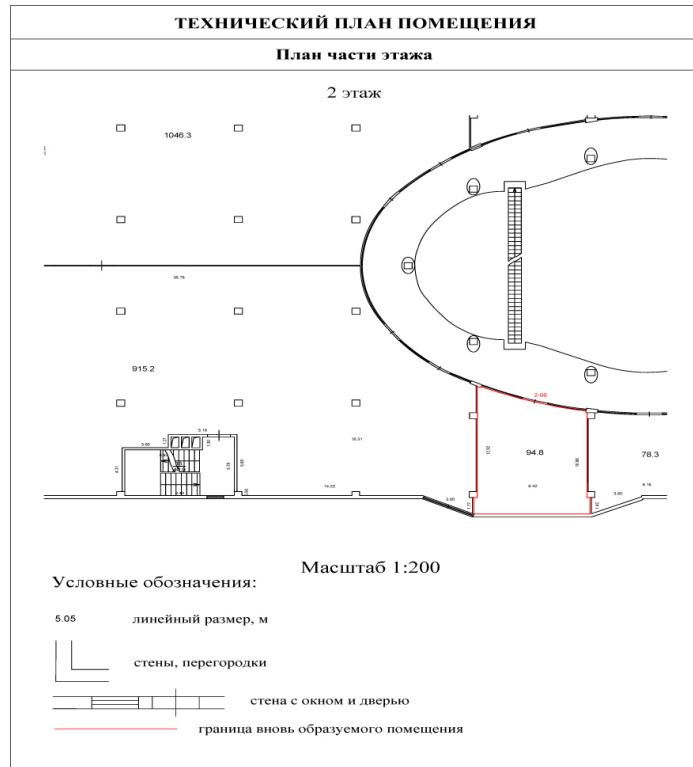

Масштаб 1



ДОКУМЕНТ ПОДПИСАН

ЭЛЕКТРОННОЙ ПОДПИСЬЮ

Сертификат: 009F0BDC181A023B64597F1E2579BEFB50

Владелец: ФЕДЕРАЛЬНАЯ СЛУЖБА ГОСУДАРСТВЕННОЙ

РЕГИСТРАЦИИ, КАДАСТРА И КАРТОГРАФИИ

Действителен: с 02.08.2024 по 26.10.2025

ПОЛНОЕ НАИМЕНОВАНИЕ ДОЛЖНОСТИ

ИНИЦИАЛЫ, ФАМИЛИЯ

## Здание

## Лист № 12 раздела 8

Всего листов раздела 8: 126


Всего разделов: 8

Всего листов выписки: 166

11.03.2025г. № КУВИ-001/2025-63842495

Кадастровый номер: 50:11:0010104:7364

Номер этажа (этажей): 2

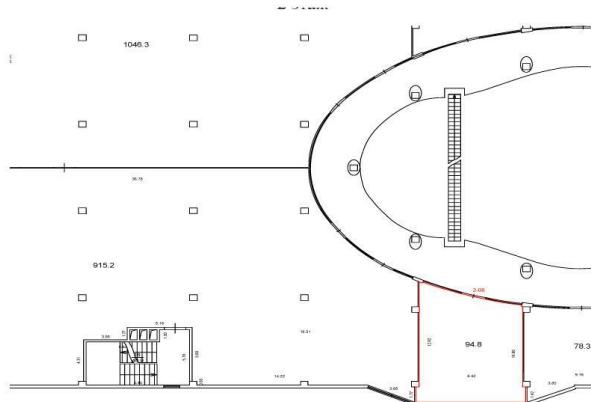

### Масштаб 1



ДОКУМЕНТ ПОДПИСАН

#### – ЭЛЕКТРОННОЙ ПОДПИСЬЮ

Сертификат: 009F0BDC181A023B64597F1E2579BEFB50  
Владелец: ФЕДЕРАЛЬНАЯ СЛУЖБА ГОСУДАРСТВЕННОЙ  
РЕГИСТРАЦИИ, КАДАСТРА И КАРТОГРАФИИ  
Действителен: с 02.08.2024 по 26.10.2025

полное наименование должности

инициалы, фамилия

## Здание

## вид объекта недвижимости

Лист № 13 раздела 8

Всего листов раздела 8: 126

Всего разделов: 8

Всего листов выписки: 166

11.03.2025г. № КУВИ-001/2025-63842495

Кадастровый номер: 50:11:0010104:7364

Номер этажа (этажей): 2



Масштаб 1



ДОКУМЕНТ ПОДПИСАН

ЭЛЕКТРОННОЙ ПОДПИСЬЮ

Сертификат: 009F0BDC181A023B64597F1E2579BEFB50

Владелец: ФЕДЕРАЛЬНАЯ СЛУЖБА ГОСУДАРСТВЕННОЙ

РЕГИСТРАЦИИ, КАДАСТРА И КАРТОГРАФИИ

Действителен: с 02.08.2024 по 26.10.2025

ПОЛНОЕ НАИМЕНОВАНИЕ ДОЛЖНОСТИ

инициалы, фамилия

## Здание

## вид объекта недвижимости

Лист № 14 раздела 8

Всего листов раздела 8: 126


Всего разделов: 8

Всего листов выписки: 166

11.03.2025г. № КУВИ-001/2025-63842495

Кадастровый номер: 50:11:0010104:7364

Номер этажа (этажей): 2

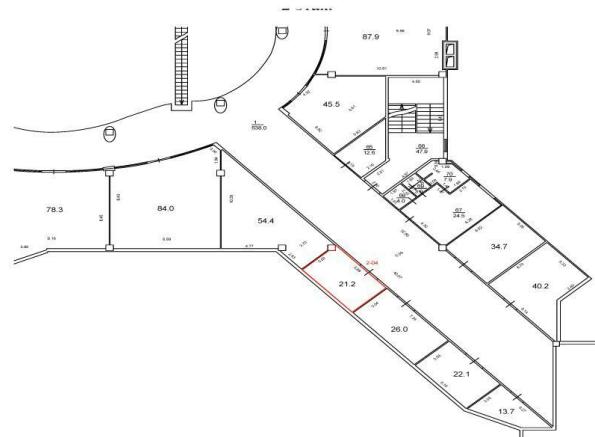

Масштаб 1



ДОКУМЕНТ ПОДПИСАН

ЭЛЕКТРОННОЙ ПОДПИСЬЮ

Сертификат: 009F0BDC181A023B64597F1E2579BEFB50

Владелец: ФЕДЕРАЛЬНАЯ СЛУЖБА ГОСУДАРСТВЕННОЙ

РЕГИСТРАЦИИ, КАДАСТРА И КАРТОГРАФИИ

Действителен: с 02.08.2024 по 26.10.2025

полное наименование должности

инициалы, фамилия

## Здание

## вид объекта недвижимости

Лист № 15 раздела 8

Всего листов раздела 8: 126


Всего разделов: 8

Всего листов выписки: 166

11.03.2025г. № КУВИ-001/2025-63842495

Кадастровый номер: 50:11:0010104:7364

Номер этажа (этажей): 2

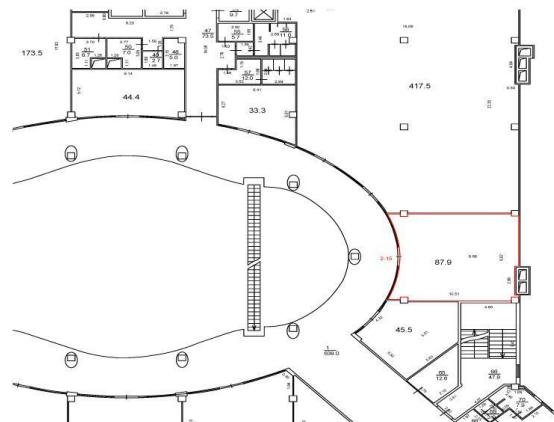

Масштаб 1



ДОКУМЕНТ ПОДПИСАН

ЭЛЕКТРОННОЙ ПОДПИСЬЮ

Сертификат: 009F0BDC181A023B64597F1E2579BEFB50

Владелец: ФЕДЕРАЛЬНАЯ СЛУЖБА ГОСУДАРСТВЕННОЙ

РЕГИСТРАЦИИ, КАДАСТРА И КАРТОГРАФИИ

Действителен: с 02.08.2024 по 26.10.2025

Полное наименование должности

инициалы, фамилия

## Здание

## вид объекта недвижимости

Лист № 16 раздела 8

Всего листов раздела 8: 126


Всего разделов: 8

Всего листов выписки: 166

11.03.2025г. № КУВИ-001/2025-63842495

Кадастровый номер: 50:11:0010104:7364

Номер этажа (этажей): 2

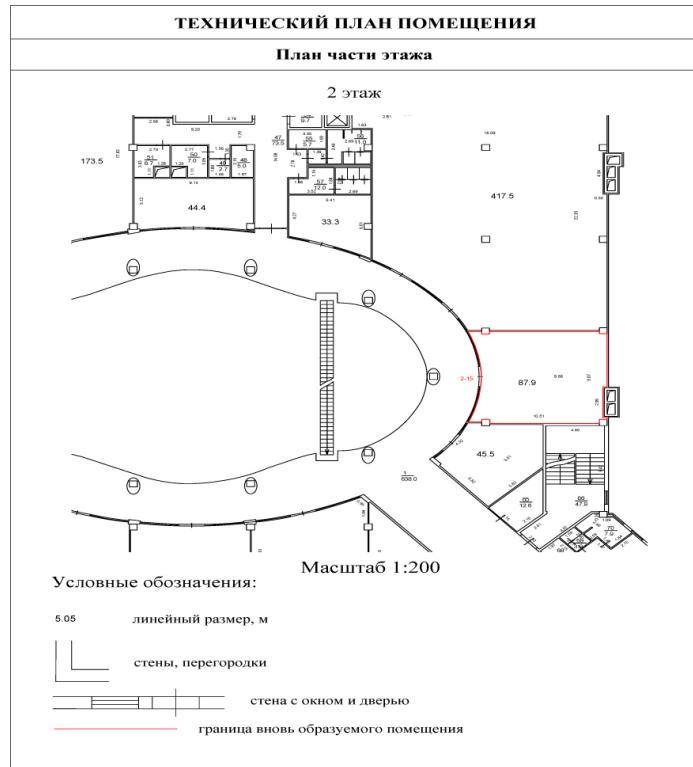

Масштаб 1



ДОКУМЕНТ ПОДПИСАН

ЭЛЕКТРОННОЙ ПОДПИСЬЮ

Сертификат: 009F0BDC181A023B64597F1E2579BEFB50

Владелец: ФЕДЕРАЛЬНАЯ СЛУЖБА ГОСУДАРСТВЕННОЙ

РЕГИСТРАЦИИ, КАДАСТРА И КАРТОГРАФИИ

Действителен: с 02.08.2024 по 26.10.2025

ПОЛНОЕ НАИМЕНОВАНИЕ ДОЛЖНОСТИ

ИНИЦИАЛЫ, ФАМИЛИЯ

## Здание

## вид объекта недвижимости

Лист № 17 раздела 8

Всего листов раздела 8: 126

Всего разделов: 8

Всего листов выписки: 166

11.03.2025г. № КУВИ-001/2025-63842495

Кадастровый номер: 50:11:0010104:7364

Номер этажа (этажей): 2



Масштаб 1



ДОКУМЕНТ ПОДПИСАН

ЭЛЕКТРОННОЙ ПОДПИСЬЮ

Сертификат: 009F0BDC181A023B64597F1E2579BEFB50

Владелец: ФЕДЕРАЛЬНАЯ СЛУЖБА ГОСУДАРСТВЕННОЙ

РЕГИСТРАЦИИ, КАДАСТРА И КАРТОГРАФИИ

Действителен: с 02.08.2024 по 26.10.2025

ПОЛНОЕ НАИМЕНОВАНИЕ ДОЛЖНОСТИ

ИНИЦИАЛЫ, ФАМИЛИЯ

Здание  
вид объекта недвижимости

Лист № 18 раздела 8

Всего листов раздела 8: 126


Всего разделов: 8

Всего листов выписки: 166

11.03.2025г. № КУВИ-001/2025-63842495

Кадастровый номер: 50:11:0010104:7364

Номер этажа (этажей): 2

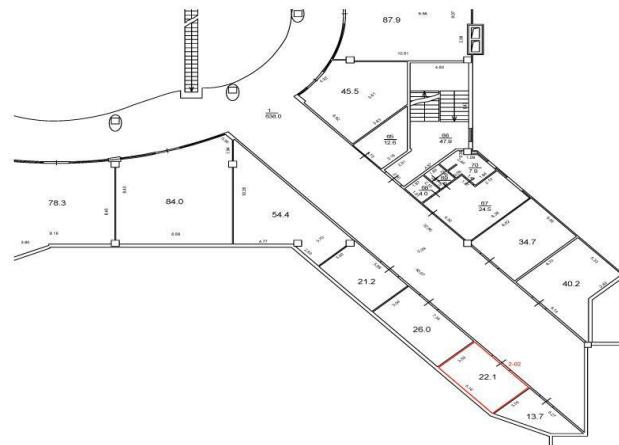

## Здание

## вид объекта недвижимости

Лист № 19 раздела 8

Всего листов раздела 8: 126

Всего разделов: 8

Всего листов выписки: 166

11.03.2025г. № КУВИ-001/2025-63842495

Кадастровый номер: 50:11:0010104:7364

Номер этажа (этажей): 2



Масштаб 1



ДОКУМЕНТ ПОДПИСАН

ЭЛЕКТРОННОЙ ПОДПИСЬЮ

Сертификат: 009F0BDC181A023B64597F1E2579BEFB50

Владелец: ФЕДЕРАЛЬНАЯ СЛУЖБА ГОСУДАРСТВЕННОЙ

РЕГИСТРАЦИИ, КАДАСТРА И КАРТОГРАФИИ

Действителен: с 02.08.2024 по 26.10.2025

ПОЛНОЕ НАИМЕНОВАНИЕ ДОЛЖНОСТИ

инициалы, фамилия

Здание  
вид объекта недвижимости

Лист № 20 раздела 8

Всего листов раздела 8: 126


Всего разделов: 8

Всего листов выписки: 166

11.03.2025г. № КУВИ-001/2025-63842495

Кадастровый номер: 50:11:0010104:7364

Номер этажа (этажей): 2

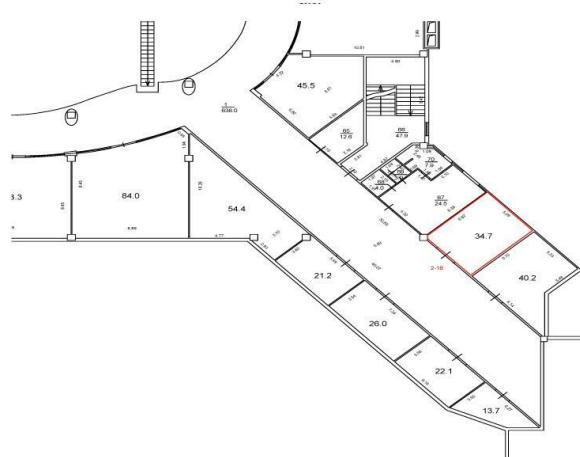

Масштаб 1



ДОКУМЕНТ ПОДПИСАН

ЭЛЕКТРОННОЙ ПОДПИСЬЮ

Сертификат: 009F0BDC181A023B64597F1E2579BEFB50

Владелец: ФЕДЕРАЛЬНАЯ СЛУЖБА ГОСУДАРСТВЕННОЙ

РЕГИСТРАЦИИ, КАДАСТРА И КАРТОГРАФИИ

Действителен: с 02.08.2024 по 26.10.2025

полное наименование должности

инициалы, фамилия

## Здание

### вид объекта недвижимости

### Лист № 21 раздела 8

Всего листов раздела 8: 126

Всего разделов: 8

Всего листов выписки: 166


11.03.2025г. № КУВИ-001/2025-63842495

Кадастровый номер: 50:11:0010104:7364

Номер этажа (этажей): 2


## **ТЕХНИЧЕСКИЙ ПЛАН ПОМЕЩЕНИЯ**

### План части этажа

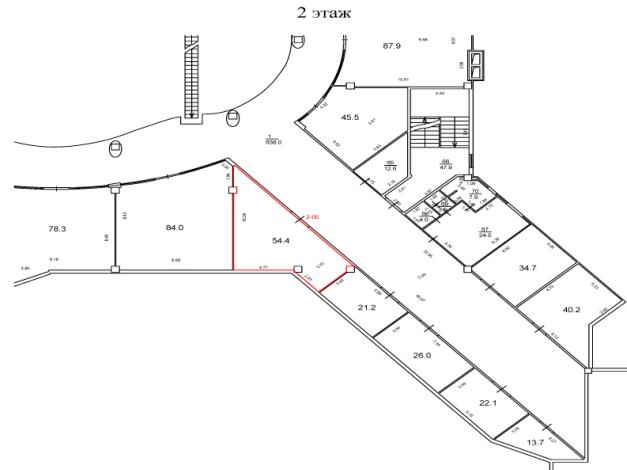

## Условные обозначения:

5.05 линейный размер, м

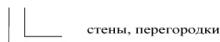

граница вновь образуемого помещения

Масштаб 1



## ДОКУМЕНТ ПОДПИСАН

## • ЭЛЕКТРОННОЙ ПОДПИСЬЮ

Сертификат: 009F0BDC181A023B64597F1E2579BEFB50  
Владелец: ФЕДЕРАЛЬНАЯ СЛУЖБА ГОСУДАРСТВЕННОЙ  
РЕГИСТРАЦИИ, КАДАСТРА И КАРТОГРАФИИ  
Действителен: с 02.08.2024 по 26.10.2025

полное наименование должности

инициалы, фамилия

Здание  
вид объекта недвижимости

Лист № 22 раздела 8

Всего листов раздела 8: 126


Всего разделов: 8

Всего листов выписки: 166

11.03.2025г. № КУВИ-001/2025-63842495

Кадастровый номер: 50:11:0010104:7364

Номер этажа (этажей): 2

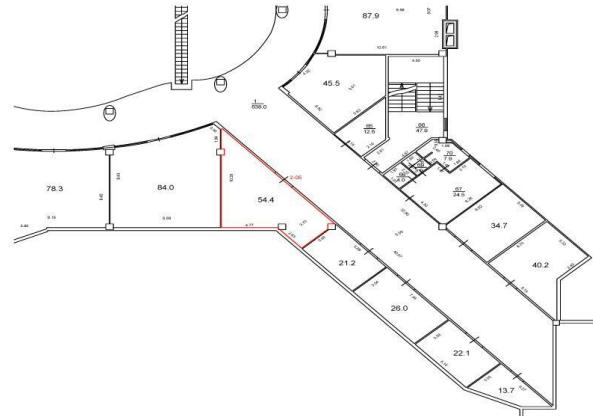

Масштаб 1



ДОКУМЕНТ ПОДПИСАН

ЭЛЕКТРОННОЙ ПОДПИСЬЮ

Сертификат: 009F0BDC181A023B64597F1E2579BEFB50

Владелец: ФЕДЕРАЛЬНАЯ СЛУЖБА ГОСУДАРСТВЕННОЙ

РЕГИСТРАЦИИ, КАДАСТРА И КАРТОГРАФИИ

Действителен: с 02.08.2024 по 26.10.2025

полное наименование должности

инициалы, фамилия

## Здание

### Лист № 23 раздела 8

Всего листов раздела 8: 126

Всего разделов: 8

Всего листов выписки: 166

11.03.2025г. № КУВИ-001/2025-63842495


Кадастровый номер: 50:11:0010104:7364

Номер этажа (этажей): 2

## ТЕХНИЧЕСКИЙ ПЛАН ПОМЕЩЕНИЯ

### План части этажа

этаж

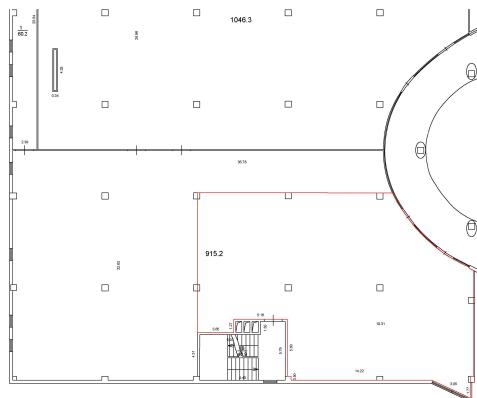

Масштаб 1:200

### Условные обозначения:

5.05 линейный размер, м

стены, перегородки

стена с окном и дверью

граница образуемой части г

Масштаб 1



ДОКУМЕНТ ПОДПИСАН

#### • ЭЛЕКТРОННОЙ ПОДПИСЬЮ

Сертификат: 009F0BDC181A023B64597F1E2579BEFB50  
Владелец: ФЕДЕРАЛЬНАЯ СЛУЖБА ГОСУДАРСТВЕННОЙ  
РЕГИСТРАЦИИ, КАДСТРА И КАРТОГРАФИИ  
Действителен: с 02.08.2024 по 26.10.2025

полное наименование должности

инициалы, фамилия

## Здание

## вид объекта недвижимости

Лист № 24 раздела 8

Всего листов раздела 8: 126


Всего разделов: 8

Всего листов выписки: 166

11.03.2025г. № КУВИ-001/2025-63842495

Кадастровый номер: 50:11:0010104:7364

Номер этажа (этажей): 2

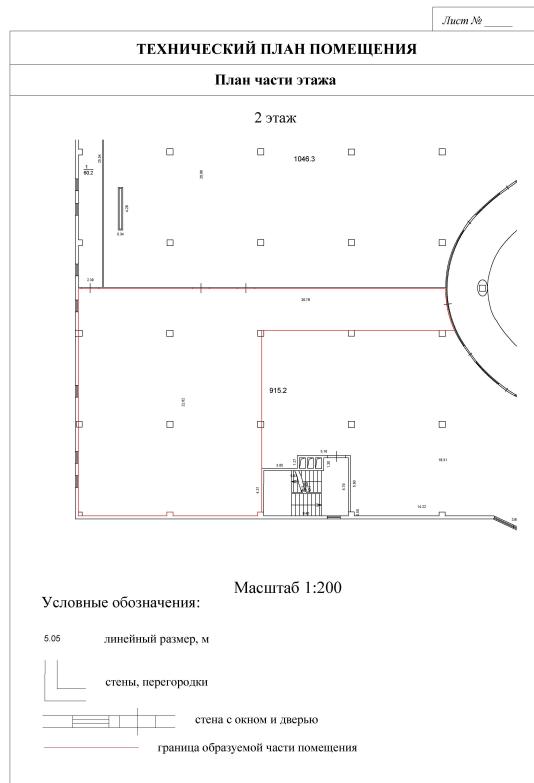

Масштаб 1



ДОКУМЕНТ ПОДПИСАН

ЭЛЕКТРОННОЙ ПОДПИСЬЮ

Сертификат: 009F0BDC181A023B64597F1E2579BEFB50

Владелец: ФЕДЕРАЛЬНАЯ СЛУЖБА ГОСУДАРСТВЕННОЙ

РЕГИСТРАЦИИ, КАДАСТРА И КАРТОГРАФИИ

Действителен: с 02.08.2024 по 26.10.2025

ПОЛНОЕ НАИМЕНОВАНИЕ ДОЛЖНОСТИ

ИНИЦИАЛЫ, ФАМИЛИЯ

## Здание

## вид объекта недвижимости

Лист № 25 раздела 8

Всего листов раздела 8: 126


Всего разделов: 8

Всего листов выписки: 166

11.03.2025г. № КУВИ-001/2025-63842495

Кадастровый номер: 50:11:0010104:7364

Номер этажа (этажей): 2

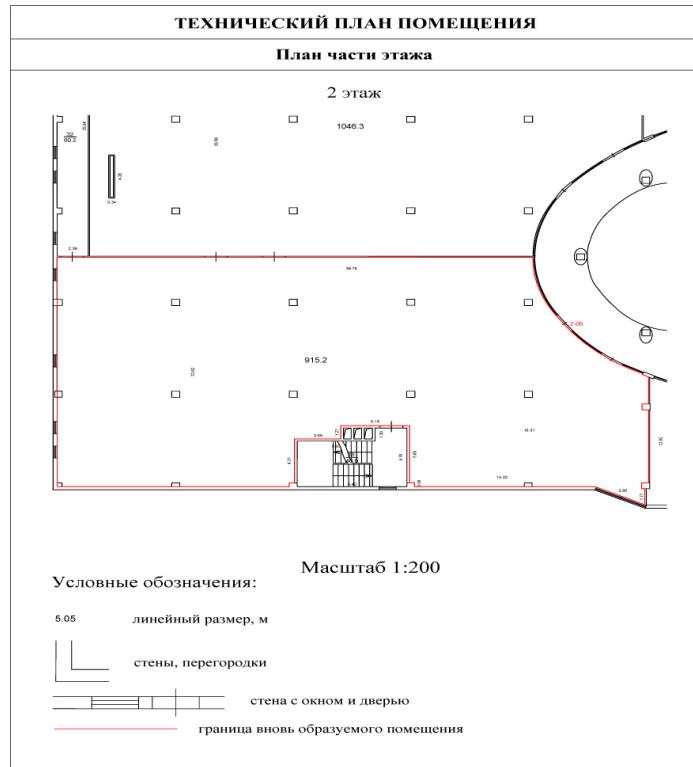

Масштаб 1



ДОКУМЕНТ ПОДПИСАН

ЭЛЕКТРОННОЙ ПОДПИСЬЮ

Сертификат: 009F0BDC181A023B64597F1E2579BEFB50

Владелец: ФЕДЕРАЛЬНАЯ СЛУЖБА ГОСУДАРСТВЕННОЙ  
РЕГИСТРАЦИИ, КАДАСТРА И КАРТОГРАФИИ

Действителен: с 02.08.2024 по 26.10.2025

ПОЛНОЕ НАИМЕНОВАНИЕ ДОЛЖНОСТИ

инициалы, фамилия

## Здание

## Лист № 26 раздела 8

Всего листов раздела 8: 126


Всего разделов: 8

Всего листов выписки: 166

11.03.2025г. № КУВИ-001/2025-63842495

Кадастровый номер: 50:11:0010104:7364

Номер этажа (этажей): 2

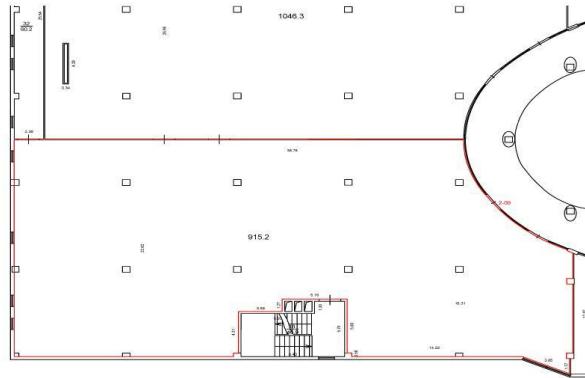

### Масштаб 1



ДОКУМЕНТ ПОДПИСАН

#### • ЭЛЕКТРОННОЙ ПОДПИСЬЮ

Сертификат: 009F0BDC181A023B64597F1E2579BEFB50  
Владелец: ФЕДЕРАЛЬНАЯ СЛУЖБА ГОСУДАРСТВЕННОЙ  
РЕГИСТРАЦИИ, КАДАСТРА И КАРТОГРАФИИ  
Действителен: с 02.08.2024 по 26.10.2025

полное наименование должности

инициалы, фамилия

## Здание

## вид объекта недвижимости

Лист № 27 раздела 8

Всего листов раздела 8: 126


Всего разделов: 8

Всего листов выписки: 166

11.03.2025г. № КУВИ-001/2025-63842495

Кадастровый номер: 50:11:0010104:7364

Номер этажа (этажей): 2

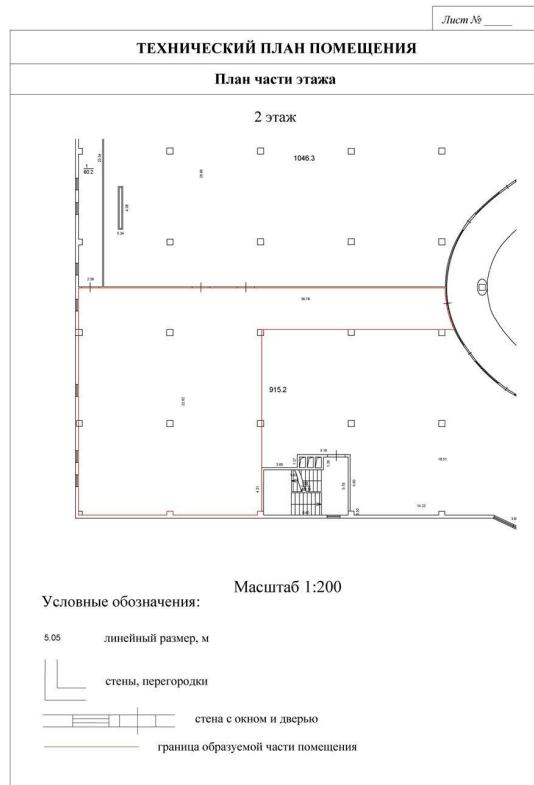

Масштаб 1



ДОКУМЕНТ ПОДПИСАН

ЭЛЕКТРОННОЙ ПОДПИСЬЮ

Сертификат: 009F0BDC181A023B64597F1E2579BEFB50

Владелец: ФЕДЕРАЛЬНАЯ СЛУЖБА ГОСУДАРСТВЕННОЙ

РЕГИСТРАЦИИ, КАДАСТРА И КАРТОГРАФИИ

Действителен: с 02.08.2024 по 26.10.2025

ПОЛНОЕ НАИМЕНОВАНИЕ ДОЛЖНОСТИ

ИНИЦИАЛЫ, ФАМИЛИЯ

Здание  
вид объекта недвижимости

Лист № 28 раздела 8

Всего листов раздела 8: 126

Всего разделов: 8

Всего листов выписки: 166

11.03.2025г. № КУВИ-001/2025-63842495


Кадастровый номер: 50:11:0010104:7364

Номер этажа (этажей): 2

## ТЕХНИЧЕСКИЙ ПЛАН ПОМЕЩЕНИЯ

## План части этажа

2 этаж

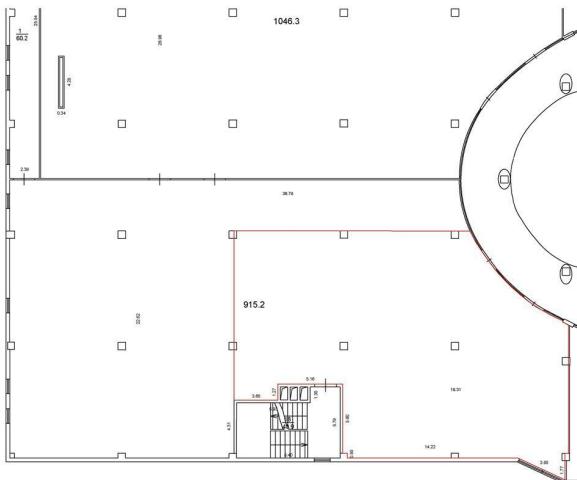

Масштаб 1:200

Условные обозначения:

5.05 линейный размер, м

стены, перегородки

Масштаб 1



ДОКУМЕНТ ПОДПИСАН

ЭЛЕКТРОННОЙ ПОДПИСЬЮ

Сертификат: 009F0BDC181A023B64597F1E2579BEFB50

Владелец: ФЕДЕРАЛЬНАЯ СЛУЖБА ГОСУДАРСТВЕННОЙ  
РЕГИСТРАЦИИ, КАДАСТРА И КАРТОГРАФИИ

Действителен: с 02.08.2024 по 26.10.2025

ПОЛНОЕ НАИМЕНОВАНИЕ ДОЛЖНОСТИ

ИНИЦИАЛЫ, ФАМИЛИЯ

## Здание

## вид объекта недвижимости

Лист № 29 раздела 8

Всего листов раздела 8: 126

Всего разделов: 8

Всего листов выписки: 166

11.03.2025г. № КУВИ-001/2025-63842495

Кадастровый номер: 50:11:0010104:7364

Номер этажа (этажей): 2



Масштаб 1



ДОКУМЕНТ ПОДПИСАН

ЭЛЕКТРОННОЙ ПОДПИСЬЮ

Сертификат: 009F0BDC181A023B64597F1E2579BEFB50

Владелец: ФЕДЕРАЛЬНАЯ СЛУЖБА ГОСУДАРСТВЕННОЙ

РЕГИСТРАЦИИ, КАДАСТРА И КАРТОГРАФИИ

Действителен: с 02.08.2024 по 26.10.2025

ПОЛНОЕ НАИМЕНОВАНИЕ ДОЛЖНОСТИ

ИНИЦИАЛЫ, ФАМИЛИЯ

Здание  
вид объекта недвижимости

Лист № 30 раздела 8

Всего листов раздела 8: 126


Всего разделов: 8

Всего листов выписки: 166

11.03.2025г. № КУВИ-001/2025-63842495

Кадастровый номер: 50:11:0010104:7364

Номер этажа (этажей): 2

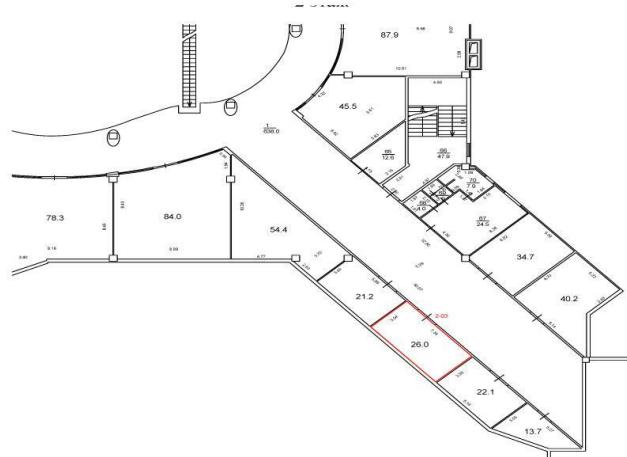

Масштаб 1



ДОКУМЕНТ ПОДПИСАН

ЭЛЕКТРОННОЙ ПОДПИСЬЮ

Сертификат: 009F0BDC181A023B64597F1E2579BEFB50

Владелец: ФЕДЕРАЛЬНАЯ СЛУЖБА ГОСУДАРСТВЕННОЙ

РЕГИСТРАЦИИ, КАДАСТРА И КАРТОГРАФИИ

Действителен: с 02.08.2024 по 26.10.2025

полное наименование должности

инициалы, фамилия

## Здание

## вид объекта недвижимости

Лист № 31 раздела 8

Всего листов раздела 8: 126

Всего разделов: 8

Всего листов выписки: 166

11.03.2025г. № КУВИ-001/2025-63842495

Кадастровый номер: 50:11:0010104:7364

Номер этажа (этажей): 2



Масштаб 1



ДОКУМЕНТ ПОДПИСАН

ЭЛЕКТРОННОЙ ПОДПИСЬЮ

Сертификат: 009F0BDC181A023B64597F1E2579BEFB50

Владелец: ФЕДЕРАЛЬНАЯ СЛУЖБА ГОСУДАРСТВЕННОЙ

РЕГИСТРАЦИИ, КАДАСТРА И КАРТОГРАФИИ

Действителен: с 02.08.2024 по 26.10.2025

ПОЛНОЕ НАИМЕНОВАНИЕ ДОЛЖНОСТИ

ИНИЦИАЛЫ, ФАМИЛИЯ

Здание  
вид объекта недвижимости

Лист № 32 раздела 8

Всего листов раздела 8: 126


Всего разделов: 8

Всего листов выписки: 166

11.03.2025г. № КУВИ-001/2025-63842495

Кадастровый номер: 50:11:0010104:7364

Номер этажа (этажей): 2

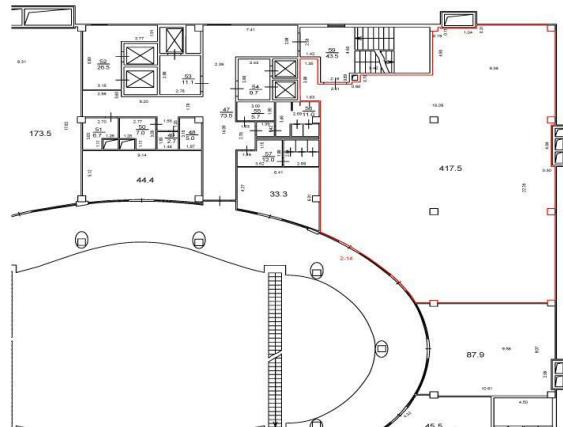

Масштаб 1



ДОКУМЕНТ ПОДПИСАН

ЭЛЕКТРОННОЙ ПОДПИСЬЮ

Сертификат: 009F0BDC181A023B64597F1E2579BEFB50

Владелец: ФЕДЕРАЛЬНАЯ СЛУЖБА ГОСУДАРСТВЕННОЙ

РЕГИСТРАЦИИ, КАДАСТРА И КАРТОГРАФИИ

Действителен: с 02.08.2024 по 26.10.2025

полное наименование должности

инициалы, фамилия

## Здание

## вид объекта недвижимости

Лист № 33 раздела 8

Всего листов раздела 8: 126

Всего разделов: 8

Всего листов выписки: 166

11.03.2025г. № КУВИ-001/2025-63842495

Кадастровый номер: 50:11:0010104:7364

Номер этажа (этажей): 2



Масштаб 1



ДОКУМЕНТ ПОДПИСАН

ЭЛЕКТРОННОЙ ПОДПИСЬЮ

Сертификат: 009F0BDC181A023B64597F1E2579BEFB50

Владелец: ФЕДЕРАЛЬНАЯ СЛУЖБА ГОСУДАРСТВЕННОЙ

РЕГИСТРАЦИИ, КАДАСТРА И КАРТОГРАФИИ

Действителен: с 02.08.2024 по 26.10.2025

ПОЛНОЕ НАИМЕНОВАНИЕ ДОЛЖНОСТИ

ИНИЦИАЛЫ, ФАМИЛИЯ

## Здание

## вид объекта недвижимости

Лист № 34 раздела 8

Всего листов раздела 8: 126


Всего разделов: 8

Всего листов выписки: 166

11.03.2025г. № КУВИ-001/2025-63842495

Кадастровый номер: 50:11:0010104:7364

Номер этажа (этажей): 2

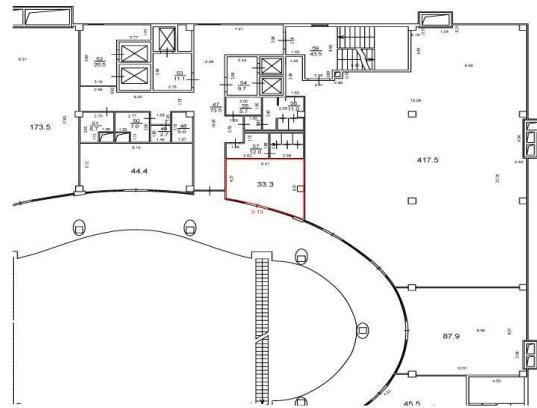

Масштаб 1



ДОКУМЕНТ ПОДПИСАН

ЭЛЕКТРОННОЙ ПОДПИСЬЮ

Сертификат: 009F0BDC181A023B64597F1E2579BEFB50

Владелец: ФЕДЕРАЛЬНАЯ СЛУЖБА ГОСУДАРСТВЕННОЙ

РЕГИСТРАЦИИ, КАДАСТРА И КАРТОГРАФИИ

Действителен: с 02.08.2024 по 26.10.2025

полное наименование должности

инициалы, фамилия

Здание  
вид объекта недвижимости

Лист № 35 раздела 8

Всего листов раздела 8: 126

Всего разделов: 8

Всего листов выписки: 166

11.03.2025г. № КУВИ-001/2025-63842495

Кадастровый номер: 50:11:0010104:7364

Номер этажа (этажей): 2



Масштаб 1



ДОКУМЕНТ ПОДПИСАН

ЭЛЕКТРОННОЙ ПОДПИСЬЮ

Сертификат: 009F0BDC181A023B64597F1E2579BEFB50

Владелец: ФЕДЕРАЛЬНАЯ СЛУЖБА ГОСУДАРСТВЕННОЙ

РЕГИСТРАЦИИ, КАДАСТРА И КАРТОГРАФИИ

Действителен: с 02.08.2024 по 26.10.2025

ПОЛНОЕ НАИМЕНОВАНИЕ ДОЛЖНОСТИ

ИНИЦИАЛЫ, ФАМИЛИЯ

## Здание

## Лист № 36 раздела 8

Всего листов раздела 8: 126


Всего разделов: 8

Всего листов выписки: 166

11.03.2025г. № КУВИ-001/2025-63842495

Кадастровый номер: 50:11:0010104:7364

Номер этажа (этажей): 2

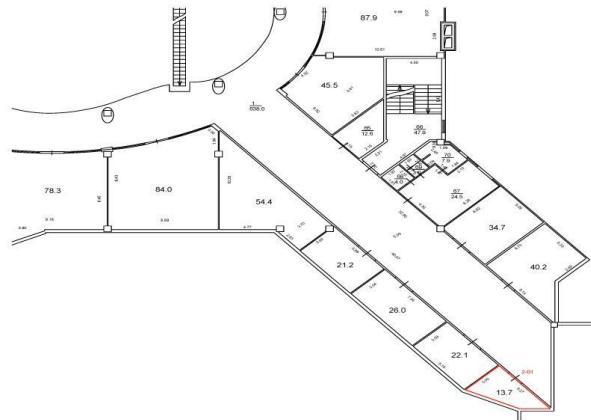

### Масштаб 1



ДОКУМЕНТ ПОДПИСАН

#### • ЭЛЕКТРОННОЙ ПОДПИСЬЮ

Сертификат: 009F0BDC181A023B64597F1E2579BEFB50  
Владелец: ФЕДЕРАЛЬНАЯ СЛУЖБА ГОСУДАРСТВЕННОЙ  
РЕГИСТРАЦИИ, КАДАСТРА И КАРТОГРАФИИ  
Действителен: с 02.08.2024 по 26.10.2025

полное наименование должности

инициалы, фамилия

## Здание

## вид объекта недвижимости

Лист № 37 раздела 8

Всего листов раздела 8: 126

Всего разделов: 8

Всего листов выписки: 166

11.03.2025г. № КУВИ-001/2025-63842495

Кадастровый номер: 50:11:0010104:7364

Номер этажа (этажей): 2



Масштаб 1



ДОКУМЕНТ ПОДПИСАН

ЭЛЕКТРОННОЙ ПОДПИСЬЮ

Сертификат: 009F0BDC181A023B64597F1E2579BEFB50

Владелец: ФЕДЕРАЛЬНАЯ СЛУЖБА ГОСУДАРСТВЕННОЙ

РЕГИСТРАЦИИ, КАДАСТРА И КАРТОГРАФИИ

Действителен: с 02.08.2024 по 26.10.2025

ПОЛНОЕ НАИМЕНОВАНИЕ ДОЛЖНОСТИ

инициалы, фамилия

## Здание

### Лист № 38 раздела 8

Всего листов раздела 8: 126


Всего разделов: 8

Всего листов выписки: 166

11.03.2025г. № КУВИ-001/2025-63842495

Кадастровый номер: 50:11:0010104:7364

Номер этажа (этажей): 2

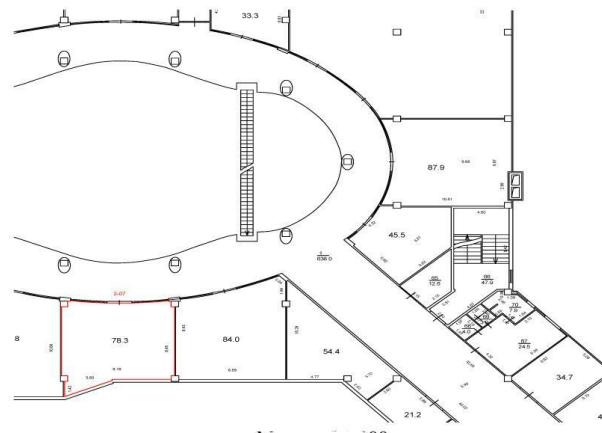

## Масштаб 1



ДОКУМЕНТ ПОДПИСАН

С. 1 из 1 | 2020-09-08 14:00:28 | 44537845578988958

Сертификат: 009F0BDC181A023B64597F1E2579BEFB50  
Владелец: ФЕДЕРАЛЬНАЯ СЛУЖБА ГОСУДАРСТВЕННОЙ

РЕГИСТРАЦИИ, КАДАСТРА И КАРТОГРАФИИ

Действителен: с 02.08.2024 по 26.10.2025

полное наименование должности

инициалы, фамилия

## Здание

## вид объекта недвижимости

Лист № 39 раздела 8

Всего листов раздела 8: 126

Всего разделов: 8

Всего листов выписки: 166

11.03.2025г. № КУВИ-001/2025-63842495

Кадастровый номер: 50:11:0010104:7364

Номер этажа (этажей): 2



Масштаб 1



ДОКУМЕНТ ПОДПИСАН

ЭЛЕКТРОННОЙ ПОДПИСЬЮ

Сертификат: 009F0BDC181A023B64597F1E2579BEFB50

Владелец: ФЕДЕРАЛЬНАЯ СЛУЖБА ГОСУДАРСТВЕННОЙ

РЕГИСТРАЦИИ, КАДАСТРА И КАРТОГРАФИИ

Действителен: с 02.08.2024 по 26.10.2025

ПОЛНОЕ НАИМЕНОВАНИЕ ДОЛЖНОСТИ

инициалы, фамилия

## Здание

## вид объекта недвижимости

Лист № 40 раздела 8

Всего листов раздела 8: 126


Всего разделов: 8

Всего листов выписки: 166

11.03.2025г. № КУВИ-001/2025-63842495

Кадастровый номер: 50:11:0010104:7364

Номер этажа (этажей): 2

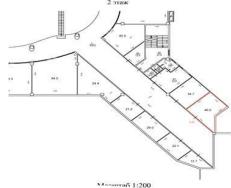

Масштаб 1



ДОКУМЕНТ ПОДПИСАН

ЭЛЕКТРОННОЙ ПОДПИСЬЮ

Сертификат: 009F0BDC181A023B64597F1E2579BEFB50

Владелец: ФЕДЕРАЛЬНАЯ СЛУЖБА ГОСУДАРСТВЕННОЙ

РЕГИСТРАЦИИ, КАДАСТРА И КАРТОГРАФИИ

Действителен: с 02.08.2024 по 26.10.2025

полное наименование должности

инициалы, фамилия

## Здание

## вид объекта недвижимости

Лист № 41 раздела 8

Всего листов раздела 8: 126


Всего разделов: 8

Всего листов выписки: 166

11.03.2025г. № КУВИ-001/2025-63842495

Кадастровый номер: 50:11:0010104:7364

Номер этажа (этажей): 1

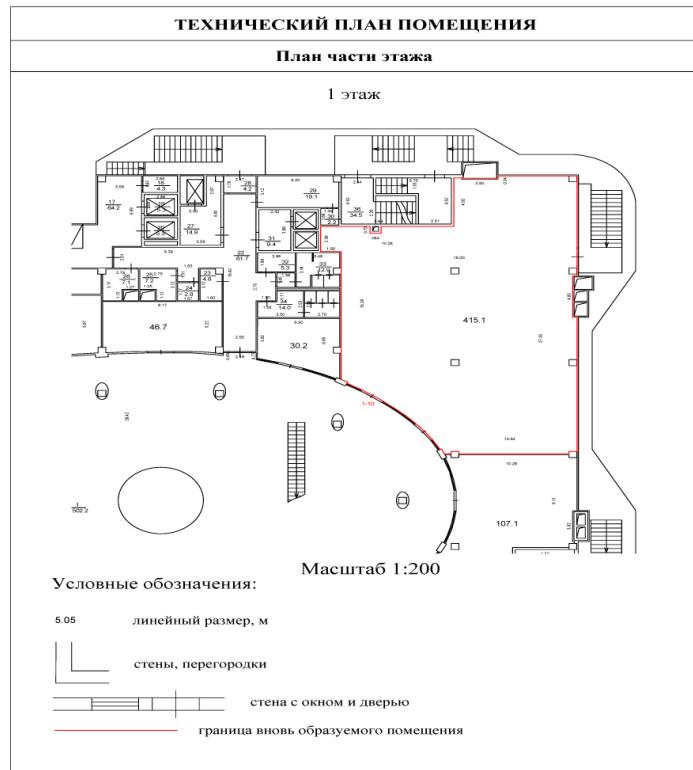

Масштаб 1



ДОКУМЕНТ ПОДПИСАН

ЭЛЕКТРОННОЙ ПОДПИСЬЮ

Сертификат: 009F0BDC181A023B64597F1E2579BEFB50

Владелец: ФЕДЕРАЛЬНАЯ СЛУЖБА ГОСУДАРСТВЕННОЙ

РЕГИСТРАЦИИ, КАДАСТРА И КАРТОГРАФИИ

Действителен: с 02.08.2024 по 26.10.2025

ПОЛНОЕ НАИМЕНОВАНИЕ ДОЛЖНОСТИ

ИНИЦИАЛЫ, ФАМИЛИЯ

Здание  
вид объекта недвижимости

Лист № 42 раздела 8

Всего листов раздела 8: 126


Всего разделов: 8

Всего листов выписки: 166

11.03.2025г. № КУВИ-001/2025-63842495

Кадастровый номер: 50:11:0010104:7364

Номер этажа (этажей): 1

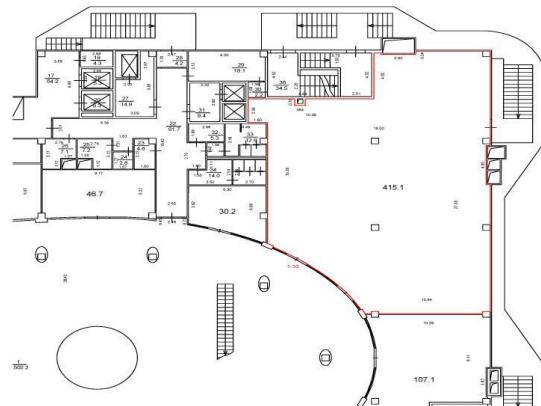

Масштаб 1



ДОКУМЕНТ ПОДПИСАН

ЭЛЕКТРОННОЙ ПОДПИСЬЮ

Сертификат: 009F0BDC181A023B64597F1E2579BEFB50

Владелец: ФЕДЕРАЛЬНАЯ СЛУЖБА ГОСУДАРСТВЕННОЙ

РЕГИСТРАЦИИ, КАДАСТРА И КАРТОГРАФИИ

Действителен: с 02.08.2024 по 26.10.2025

полное наименование должности

инициалы, фамилия

## Здание

## вид объекта недвижимости

Лист № 43 раздела 8

Всего листов раздела 8: 126


Всего разделов: 8

Всего листов выписки: 166

11.03.2025г. № КУВИ-001/2025-63842495

Кадастровый номер: 50:11:0010104:7364

Номер этажа (этажей): 1

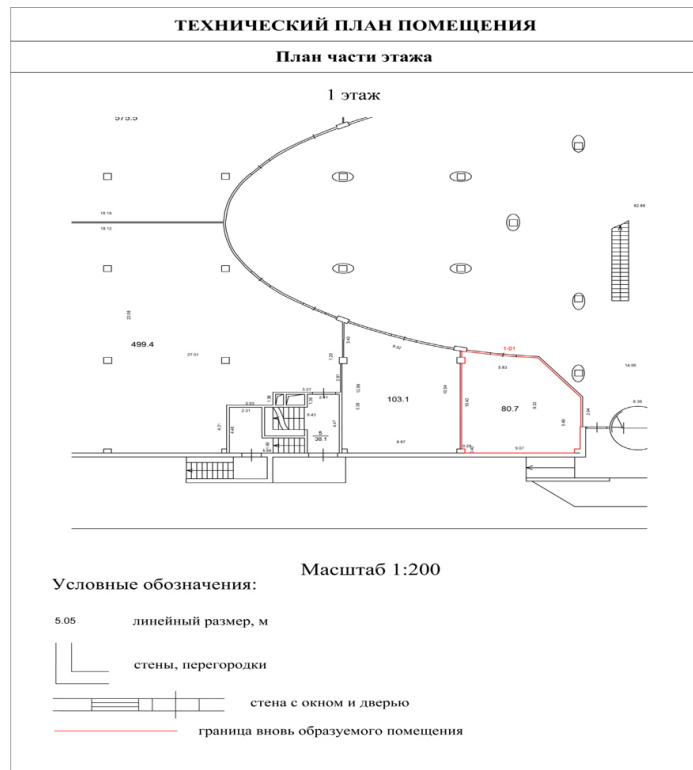

Масштаб 1



ДОКУМЕНТ ПОДПИСАН

ЭЛЕКТРОННОЙ ПОДПИСЬЮ

Сертификат: 009F0BDC181A023B64597F1E2579BEFB50

Владелец: ФЕДЕРАЛЬНАЯ СЛУЖБА ГОСУДАРСТВЕННОЙ

РЕГИСТРАЦИИ, КАДАСТРА И КАРТОГРАФИИ

Действителен: с 02.08.2024 по 26.10.2025

ПОЛНОЕ НАИМЕНОВАНИЕ ДОЛЖНОСТИ

инициалы, фамилия

Здание  
вид объекта недвижимости

Лист № 44 раздела 8

Всего листов раздела 8: 126


Всего разделов: 8

Всего листов выписки: 166

11.03.2025г. № КУВИ-001/2025-63842495

Кадастровый номер: 50:11:0010104:7364

Номер этажа (этажей): 1

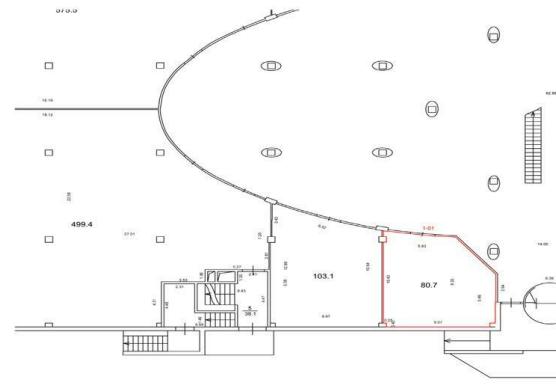

Масштаб 1



ДОКУМЕНТ ПОДПИСАН

ЭЛЕКТРОННОЙ ПОДПИСЬЮ

Сертификат: 009F0BDC181A023B64597F1E2579BEFB50

Владелец: ФЕДЕРАЛЬНАЯ СЛУЖБА ГОСУДАРСТВЕННОЙ

РЕГИСТРАЦИИ, КАДАСТРА И КАРТОГРАФИИ

Действителен: с 02.08.2024 по 26.10.2025

полное наименование должности

инициалы, фамилия

## Здание

## вид объекта недвижимости

Лист № 45 раздела 8

Всего листов раздела 8: 126

Всего разделов: 8

Всего листов выписки: 166

11.03.2025г. № КУВИ-001/2025-63842495

Кадастровый номер: 50:11:0010104:7364

Номер этажа (этажей): 1



Масштаб 1



ДОКУМЕНТ ПОДПИСАН

ЭЛЕКТРОННОЙ ПОДПИСЬЮ

Сертификат: 009F0BDC181A023B64597F1E2579BEFB50

Владелец: ФЕДЕРАЛЬНАЯ СЛУЖБА ГОСУДАРСТВЕННОЙ

РЕГИСТРАЦИИ, КАДАСТРА И КАРТОГРАФИИ

Действителен: с 02.08.2024 по 26.10.2025

ПОЛНОЕ НАИМЕНОВАНИЕ ДОЛЖНОСТИ

ИНИЦИАЛЫ, ФАМИЛИЯ

## Здание

## вид объекта недвижимости

Лист № 46 раздела 8

Всего листов раздела 8: 126


Всего разделов: 8

Всего листов выписки: 166

11.03.2025г. № КУВИ-001/2025-63842495

Кадастровый номер: 50:11:0010104:7364

Номер этажа (этажей): 1

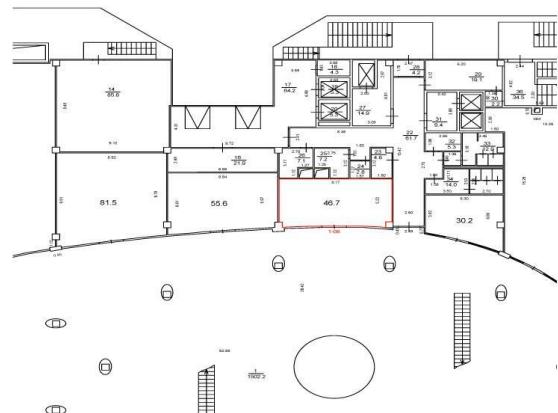

Масштаб 1



ДОКУМЕНТ ПОДПИСАН

ЭЛЕКТРОННОЙ ПОДПИСЬЮ

Сертификат: 009F0BDC181A023B64597F1E2579BEFB50

Владелец: ФЕДЕРАЛЬНАЯ СЛУЖБА ГОСУДАРСТВЕННОЙ

РЕГИСТРАЦИИ, КАДАСТРА И КАРТОГРАФИИ

Действителен: с 02.08.2024 по 26.10.2025

полное наименование должности

инициалы, фамилия

Здание  
вид объекта недвижимости

Лист № 47 раздела 8

Всего листов раздела 8: 126

Всего разделов: 8

Всего листов выписки: 166

11.03.2025г. № КУВИ-001/2025-63842495

Кадастровый номер: 50:11:0010104:7364

Номер этажа (этажей): 1



Масштаб 1



ДОКУМЕНТ ПОДПИСАН

ЭЛЕКТРОННОЙ ПОДПИСЬЮ

Сертификат: 009F0BDC181A023B64597F1E2579BEFB50

Владелец: ФЕДЕРАЛЬНАЯ СЛУЖБА ГОСУДАРСТВЕННОЙ

РЕГИСТРАЦИИ, КАДАСТРА И КАРТОГРАФИИ

Действителен: с 02.08.2024 по 26.10.2025

ПОЛНОЕ НАИМЕНОВАНИЕ ДОЛЖНОСТИ

ИНИЦИАЛЫ, ФАМИЛИЯ

## Здание

## Лист № 48 раздела 8

Всего листов раздела 8: 126


Всего разделов: 8

Всего листов выписки: 166

11.03.2025г. № КУВИ-001/2025-63842495

Кадастровый номер: 50:11:0010104:7364

Номер этажа (этажей): 1

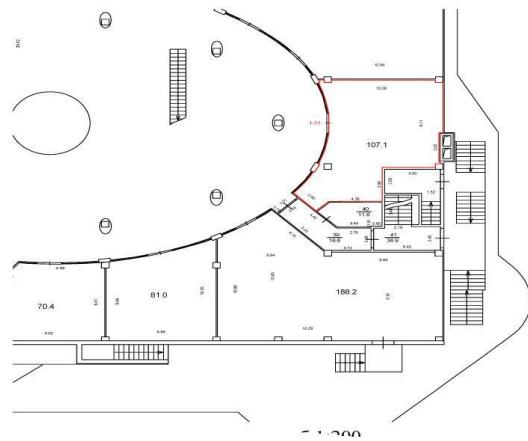

### Масштаб 1



ДОКУМЕНТ ПОДПИСАН

#### • ЭЛЕКТРОННОЙ ПОДПИСЬЮ

Сертификат: 009F0BDC181A023B64597F1E2579BEFB50  
Владелец: ФЕДЕРАЛЬНАЯ СЛУЖБА ГОСУДАРСТВЕННОЙ  
РЕГИСТРАЦИИ, КАДАСТРА И КАРТОГРАФИИ  
Действителен: с 02.08.2024 по 26.10.2025

полное наименование должности

инициалы, фамилия

## Здание

## вид объекта недвижимости

Лист № 49 раздела 8

Всего листов раздела 8: 126

Всего разделов: 8

Всего листов выписки: 166

11.03.2025г. № КУВИ-001/2025-63842495

Кадастровый номер: 50:11:0010104:7364

Номер этажа (этажей): 1



Масштаб 1



ДОКУМЕНТ ПОДПИСАН

ЭЛЕКТРОННОЙ ПОДПИСЬЮ

Сертификат: 009F0BDC181A023B64597F1E2579BEFB50

Владелец: ФЕДЕРАЛЬНАЯ СЛУЖБА ГОСУДАРСТВЕННОЙ

РЕГИСТРАЦИИ, КАДАСТРА И КАРТОГРАФИИ

Действителен: с 02.08.2024 по 26.10.2025

ПОЛНОЕ НАИМЕНОВАНИЕ ДОЛЖНОСТИ

ИНИЦИАЛЫ, ФАМИЛИЯ

Здание  
вид объекта недвижимости

Лист № 50 раздела 8

Всего листов раздела 8: 126


Всего разделов: 8

Всего листов выписки: 166

11.03.2025г. № КУВИ-001/2025-63842495

Кадастровый номер: 50:11:0010104:7364

Номер этажа (этажей): 1

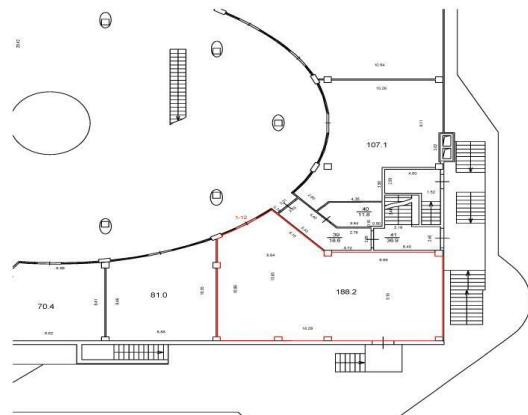

Масштаб 1



ДОКУМЕНТ ПОДПИСАН

ЭЛЕКТРОННОЙ ПОДПИСЬЮ

Сертификат: 009F0BDC181A023B64597F1E2579BEFB50

Владелец: ФЕДЕРАЛЬНАЯ СЛУЖБА ГОСУДАРСТВЕННОЙ

РЕГИСТРАЦИИ, КАДАСТРА И КАРТОГРАФИИ

Действителен: с 02.08.2024 по 26.10.2025

полное наименование должности

инициалы, фамилия

## Здание

## вид объекта недвижимости

Лист № 51 раздела 8

Всего листов раздела 8: 126

Всего разделов: 8

Всего листов выписки: 166

11.03.2025г. № КУВИ-001/2025-63842495

Кадастровый номер: 50:11:0010104:7364

Номер этажа (этажей): 1



Масштаб 1



ДОКУМЕНТ ПОДПИСАН

ЭЛЕКТРОННОЙ ПОДПИСЬЮ

Сертификат: 009F0BDC181A023B64597F1E2579BEFB50

Владелец: ФЕДЕРАЛЬНАЯ СЛУЖБА ГОСУДАРСТВЕННОЙ

РЕГИСТРАЦИИ, КАДАСТРА И КАРТОГРАФИИ

Действителен: с 02.08.2024 по 26.10.2025

ПОЛНОЕ НАИМЕНОВАНИЕ ДОЛЖНОСТИ

ИНИЦИАЛЫ, ФАМИЛИЯ

## Здание

## вид объекта недвижимости

Лист № 52 раздела 8

Всего листов раздела 8: 126


Всего разделов: 8

Всего листов выписки: 166

11.03.2025г. № КУВИ-001/2025-63842495

Кадастровый номер: 50:11:0010104:7364

Номер этажа (этажей): 1

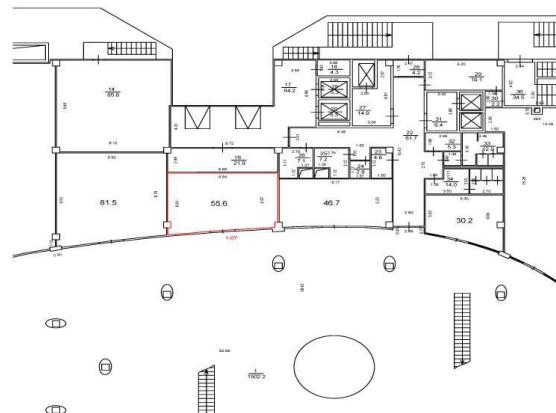

Масштаб 1



ДОКУМЕНТ ПОДПИСАН

ЭЛЕКТРОННОЙ ПОДПИСЬЮ

Сертификат: 009F0BDC181A023B64597F1E2579BEFB50

Владелец: ФЕДЕРАЛЬНАЯ СЛУЖБА ГОСУДАРСТВЕННОЙ

РЕГИСТРАЦИИ, КАДАСТРА И КАРТОГРАФИИ

Действителен: с 02.08.2024 по 26.10.2025

полное наименование должности

инициалы, фамилия

Здание  
вид объекта недвижимости

Лист № 53 раздела 8

Всего листов раздела 8: 126


Всего разделов: 8

Всего листов выписки: 166

11.03.2025г. № КУВИ-001/2025-63842495

Кадастровый номер: 50:11:0010104:7364

Номер этажа (этажей): 1

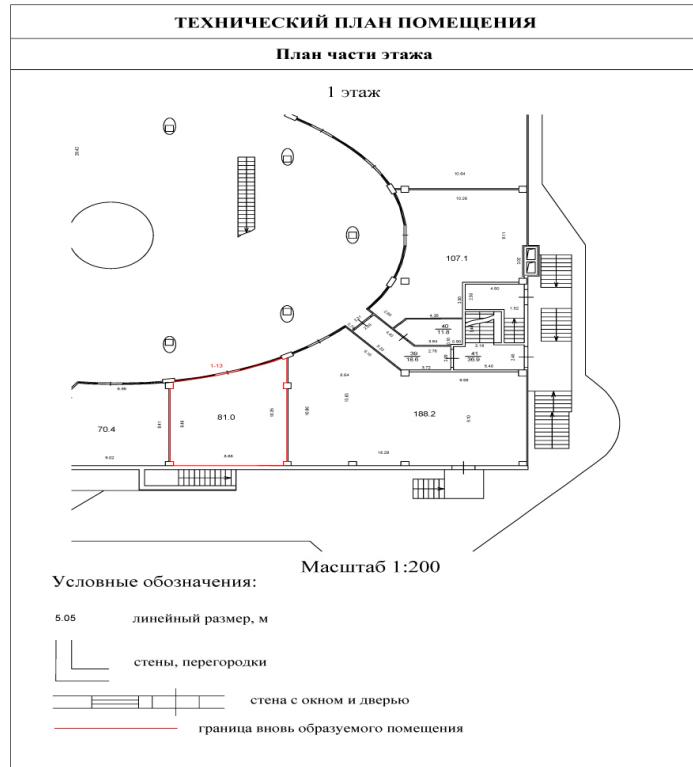

Масштаб 1



ДОКУМЕНТ ПОДПИСАН

ЭЛЕКТРОННОЙ ПОДПИСЬЮ

Сертификат: 009F0BDC181A023B64597F1E2579BEFB50

Владелец: ФЕДЕРАЛЬНАЯ СЛУЖБА ГОСУДАРСТВЕННОЙ

РЕГИСТРАЦИИ, КАДАСТРА И КАРТОГРАФИИ

Действителен: с 02.08.2024 по 26.10.2025

ПОЛНОЕ НАИМЕНОВАНИЕ ДОЛЖНОСТИ

ИНИЦИАЛЫ, ФАМИЛИЯ

Здание  
вид объекта недвижимости

Лист № 54 раздела 8

Всего листов раздела 8: 126


Всего разделов: 8

Всего листов выписки: 166

11.03.2025г. № КУВИ-001/2025-63842495

Кадастровый номер: 50:11:0010104:7364

Номер этажа (этажей): 1

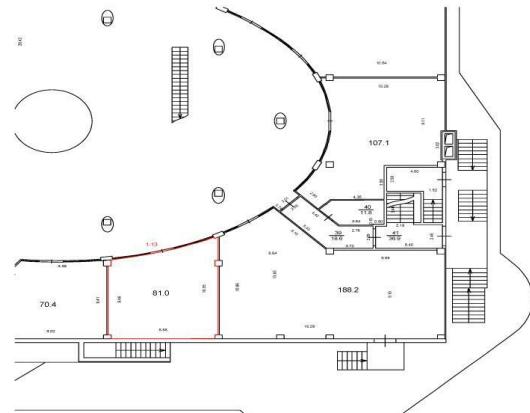

Масштаб 1



ДОКУМЕНТ ПОДПИСАН

ЭЛЕКТРОННОЙ ПОДПИСЬЮ

Сертификат: 009F0BDC181A023B64597F1E2579BEFB50

Владелец: ФЕДЕРАЛЬНАЯ СЛУЖБА ГОСУДАРСТВЕННОЙ

РЕГИСТРАЦИИ, КАДАСТРА И КАРТОГРАФИИ

Действителен: с 02.08.2024 по 26.10.2025

полное наименование должности

инициалы, фамилия

## Здание

## вид объекта недвижимости

Лист № 55 раздела 8

Всего листов раздела 8: 126

Всего разделов: 8

Всего листов выписки: 166

11.03.2025г. № КУВИ-001/2025-63842495

Кадастровый номер: 50:11:0010104:7364


Номер этажа (этажей): 1

Лист № \_\_\_\_\_

## ТЕХНИЧЕСКИЙ ПЛАН ПОМЕЩЕНИЯ

## План части этажа

1 этаж

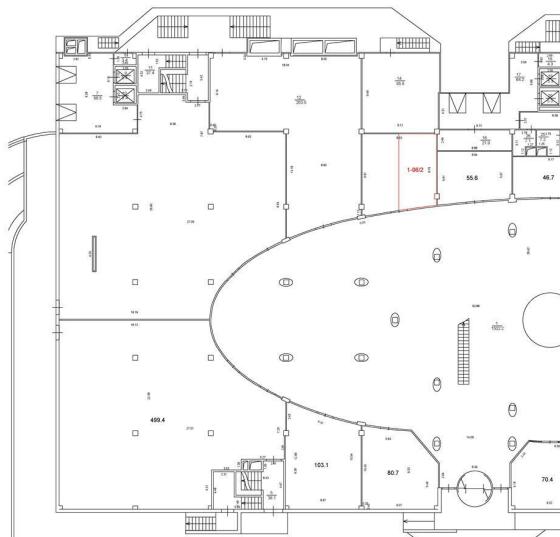

Масштаб 1:200

Условные обозначения:

5.05 линейный размер, м

Масштаб 1



ДОКУМЕНТ ПОДПИСАН

ЭЛЕКТРОННОЙ ПОДПИСЬЮ

Сертификат: 009F0BDC181A023B64597F1E2579BEFB50

Владелец: ФЕДЕРАЛЬНАЯ СЛУЖБА ГОСУДАРСТВЕННОЙ

РЕГИСТРАЦИИ, КАДАСТРА И КАРТОГРАФИИ

Действителен: с 02.08.2024 по 26.10.2025

Полное наименование должности

инициалы, фамилия

## Здание

## вид объекта недвижимости

Лист № 56 раздела 8

Всего листов раздела 8: 126

Всего разделов: 8

Всего листов выписки: 166

11.03.2025г. № КУВИ-001/2025-63842495

Кадастровый номер: 50:11:0010104:7364


Номер этажа (этажей): 1

Лист № \_\_\_\_\_

## ТЕХНИЧЕСКИЙ ПЛАН ПОМЕЩЕНИЯ

## План части этажа

1 этаж

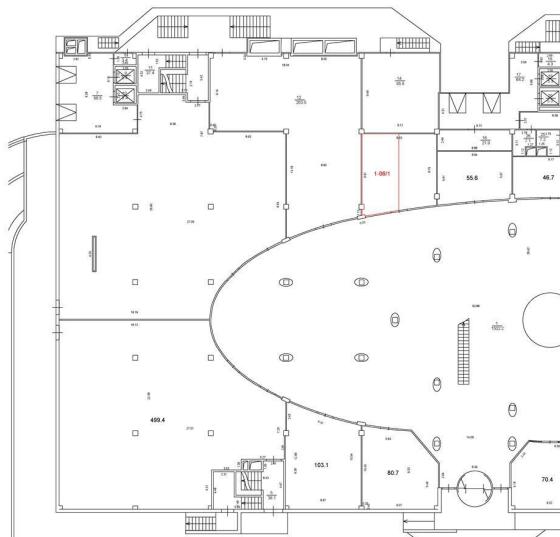

Масштаб 1:200

Условные обозначения:

5.05 линейный размер, м

Масштаб 1



ДОКУМЕНТ ПОДПИСАН

ЭЛЕКТРОННОЙ ПОДПИСЬЮ

Сертификат: 009F0BDC181A023B64597F1E2579BEFB50

Владелец: ФЕДЕРАЛЬНАЯ СЛУЖБА ГОСУДАРСТВЕННОЙ

РЕГИСТРАЦИИ, КАДАСТРА И КАРТОГРАФИИ

Действителен: с 02.08.2024 по 26.10.2025

Полное наименование должности

инициалы, фамилия

## Здание

## вид объекта недвижимости

Лист № 57 раздела 8

Всего листов раздела 8: 126


Всего разделов: 8

Всего листов выписки: 166

11.03.2025г. № КУВИ-001/2025-63842495

Кадастровый номер: 50:11:0010104:7364

Номер этажа (этажей): 1

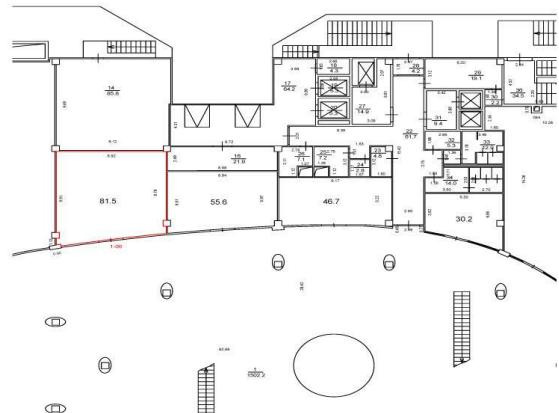

Масштаб 1



ДОКУМЕНТ ПОДПИСАН

ЭЛЕКТРОННОЙ ПОДПИСЬЮ

Сертификат: 009F0BDC181A023B64597F1E2579BEFB50

Владелец: ФЕДЕРАЛЬНАЯ СЛУЖБА ГОСУДАРСТВЕННОЙ

РЕГИСТРАЦИИ, КАДАСТРА И КАРТОГРАФИИ

Действителен: с 02.08.2024 по 26.10.2025

полное наименование должности

инициалы, фамилия

## Здание

## вид объекта недвижимости

Лист № 58 раздела 8

Всего листов раздела 8: 126

Всего разделов: 8

Всего листов выписки: 166

11.03.2025г. № КУВИ-001/2025-63842495

Кадастровый номер: 50:11:0010104:7364

Номер этажа (этажей): 1



ДОКУМЕНТ ПОДПИСАН

ЭЛЕКТРОННОЙ ПОДПИСЬЮ

Сертификат: 009F0BDC181A023B64597F1E2579BEFB50

Владелец: ФЕДЕРАЛЬНАЯ СЛУЖБА ГОСУДАРСТВЕННОЙ

РЕГИСТРАЦИИ, КАДАСТРА И КАРТОГРАФИИ

Действителен: с 02.08.2024 по 26.10.2025

ПОЛНОЕ НАИМЕНОВАНИЕ ДОЛЖНОСТИ

ИНИЦИАЛЫ, ФАМИЛИЯ

## Здание

## вид объекта недвижимости

Лист № 59 раздела 8

Всего листов раздела 8: 126

Всего разделов: 8

Всего листов выписки: 166

11.03.2025г. № КУВИ-001/2025-63842495

Кадастровый номер: 50:11:0010104:7364


Номер этажа (этажей): 1

Лист №

## ТЕХНИЧЕСКИЙ ПЛАН ПОМЕЩЕНИЯ

## План части этажа

1 этаж

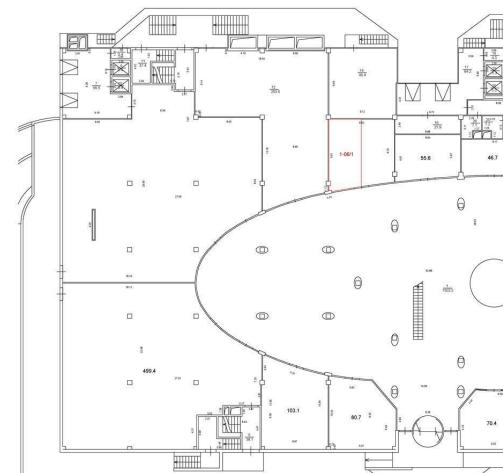

Масштаб 1:200

Условные обозначения:

5.00 линейный размер, м

Масштаб 1



ДОКУМЕНТ ПОДПИСАН

ЭЛЕКТРОННОЙ ПОДПИСЬЮ

Сертификат: 009F0BDC181A023B64597F1E2579BEFB50

Владелец: ФЕДЕРАЛЬНАЯ СЛУЖБА ГОСУДАРСТВЕННОЙ

РЕГИСТРАЦИИ, КАДАСТРА И КАРТОГРАФИИ

Действителен: с 02.08.2024 по 26.10.2025

ПОЛНОЕ НАИМЕНОВАНИЕ ДОЛЖНОСТИ

ИНИЦИАЛЫ, ФАМИЛИЯ

## Здание

## вид объекта недвижимости

Лист № 60 раздела 8

Всего листов раздела 8: 126

Всего разделов: 8

Всего листов выписки: 166

11.03.2025г. № КУВИ-001/2025-63842495

Кадастровый номер: 50:11:0010104:7364

Номер этажа (этажей): 1



Масштаб 1



ДОКУМЕНТ ПОДПИСАН

ЭЛЕКТРОННОЙ ПОДПИСЬЮ

Сертификат: 009F0BDC181A023B64597F1E2579BEFB50

Владелец: ФЕДЕРАЛЬНАЯ СЛУЖБА ГОСУДАРСТВЕННОЙ  
РЕГИСТРАЦИИ, КАДАСТРА И КАРТОГРАФИИ

Действителен: с 02.08.2024 по 26.10.2025

ПОЛНОЕ НАИМЕНОВАНИЕ ДОЛЖНОСТИ

ИНИЦИАЛЫ, ФАМИЛИЯ

## Здание

## вид объекта недвижимости

Лист № 61 раздела 8

Всего листов раздела 8: 126

Всего разделов: 8

Всего листов выписки: 166

11.03.2025г. № КУВИ-001/2025-63842495

Кадастровый номер: 50:11:0010104:7364

Номер этажа (этажей): 1



Масштаб 1



ДОКУМЕНТ ПОДПИСАН

ЭЛЕКТРОННОЙ ПОДПИСЬЮ

Сертификат: 009F0BDC181A023B64597F1E2579BEFB50

Владелец: ФЕДЕРАЛЬНАЯ СЛУЖБА ГОСУДАРСТВЕННОЙ

РЕГИСТРАЦИИ, КАДАСТРА И КАРТОГРАФИИ

Действителен: с 02.08.2024 по 26.10.2025

полное наименование должности

инициалы, фамилия

## Здание

## вид объекта недвижимости

Лист № 62 раздела 8

Всего листов раздела 8: 126


Всего разделов: 8

Всего листов выписки: 166

11.03.2025г. № КУВИ-001/2025-63842495

Кадастровый номер: 50:11:0010104:7364

Номер этажа (этажей): 1

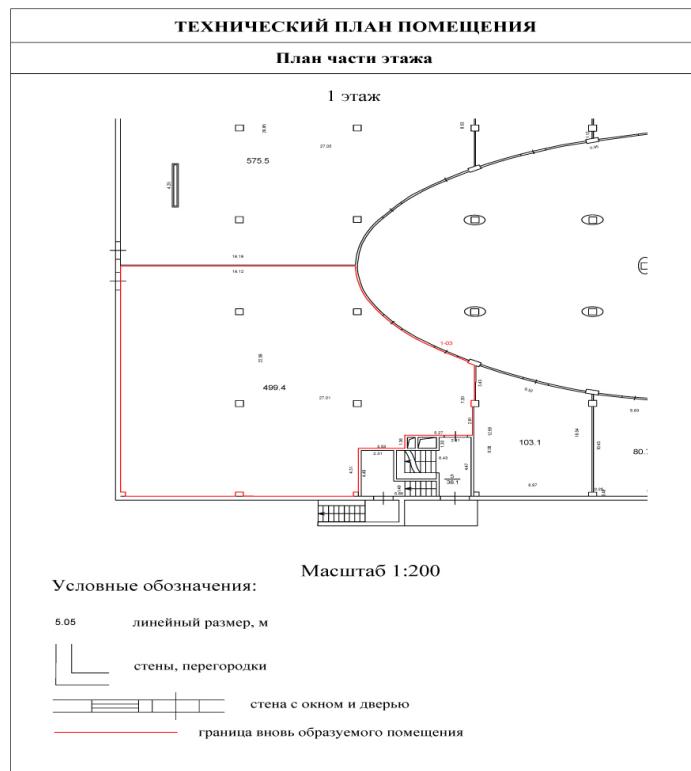

Масштаб 1



ДОКУМЕНТ ПОДПИСАН

ЭЛЕКТРОННОЙ ПОДПИСЬЮ

Сертификат: 009F0BDC181A023B64597F1E2579BEFB50

Владелец: ФЕДЕРАЛЬНАЯ СЛУЖБА ГОСУДАРСТВЕННОЙ

РЕГИСТРАЦИИ, КАДАСТРА И КАРТОГРАФИИ

Действителен: с 02.08.2024 по 26.10.2025

ПОЛНОЕ НАИМЕНОВАНИЕ ДОЛЖНОСТИ

ИНИЦИАЛЫ, ФАМИЛИЯ

Здание  
вид объекта недвижимости

Лист № 63 раздела 8

Всего листов раздела 8: 126


Всего разделов: 8

Всего листов выписки: 166

11.03.2025г. № КУВИ-001/2025-63842495

Кадастровый номер: 50:11:0010104:7364

Номер этажа (этажей): 1

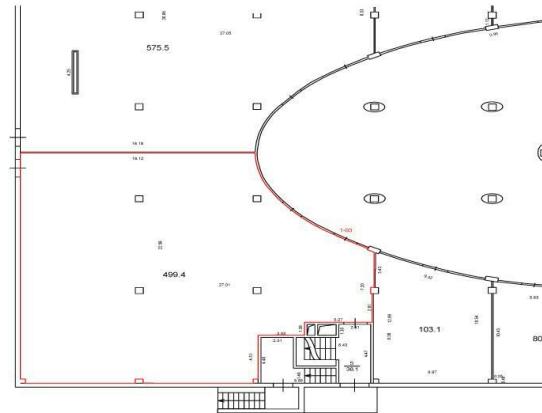

Масштаб 1



ДОКУМЕНТ ПОДПИСАН

ЭЛЕКТРОННОЙ ПОДПИСЬЮ

Сертификат: 009F0BDC181A023B64597F1E2579BEFB50

Владелец: ФЕДЕРАЛЬНАЯ СЛУЖБА ГОСУДАРСТВЕННОЙ

РЕГИСТРАЦИИ, КАДАСТРА И КАРТОГРАФИИ

Действителен: с 02.08.2024 по 26.10.2025

полное наименование должности

инициалы, фамилия

## Здание

## вид объекта недвижимости

Лист № 64 раздела 8

Всего листов раздела 8: 126


Всего разделов: 8

Всего листов выписки: 166

11.03.2025г. № КУВИ-001/2025-63842495

Кадастровый номер: 50:11:0010104:7364

Номер этажа (этажей): 1

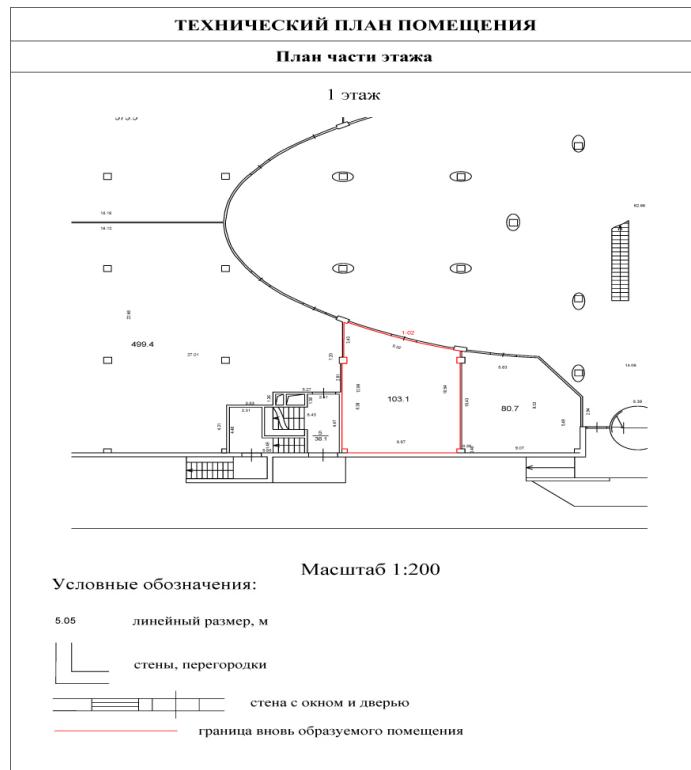

Масштаб 1



ДОКУМЕНТ ПОДПИСАН

ЭЛЕКТРОННОЙ ПОДПИСЬЮ

Сертификат: 009F0BDC181A023B64597F1E2579BEFB50

Владелец: ФЕДЕРАЛЬНАЯ СЛУЖБА ГОСУДАРСТВЕННОЙ  
РЕГИСТРАЦИИ, КАДАСТРА И КАРТОГРАФИИ

Действителен: с 02.08.2024 по 26.10.2025

ПОЛНОЕ НАИМЕНОВАНИЕ ДОЛЖНОСТИ

инициалы, фамилия

Здание  
вид объекта недвижимости

Лист № 65 раздела 8

Всего листов раздела 8: 126


Всего разделов: 8

Всего листов выписки: 166

11.03.2025г. № КУВИ-001/2025-63842495

Кадастровый номер: 50:11:0010104:7364

Номер этажа (этажей): 1

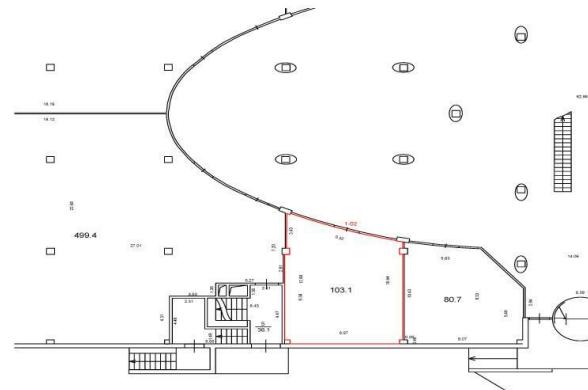

Масштаб 1



ДОКУМЕНТ ПОДПИСАН

ЭЛЕКТРОННОЙ ПОДПИСЬЮ

Сертификат: 009F0BDC181A023B64597F1E2579BEFB50

Владелец: ФЕДЕРАЛЬНАЯ СЛУЖБА ГОСУДАРСТВЕННОЙ

РЕГИСТРАЦИИ, КАДАСТРА И КАРТОГРАФИИ

Действителен: с 02.08.2024 по 26.10.2025

полное наименование должности

инициалы, фамилия

## Здание

## вид объекта недвижимости

Лист № 66 раздела 8

Всего листов раздела 8: 126


Всего разделов: 8

Всего листов выписки: 166

11.03.2025г. № КУВИ-001/2025-63842495

Кадастровый номер: 50:11:0010104:7364

Номер этажа (этажей): 1

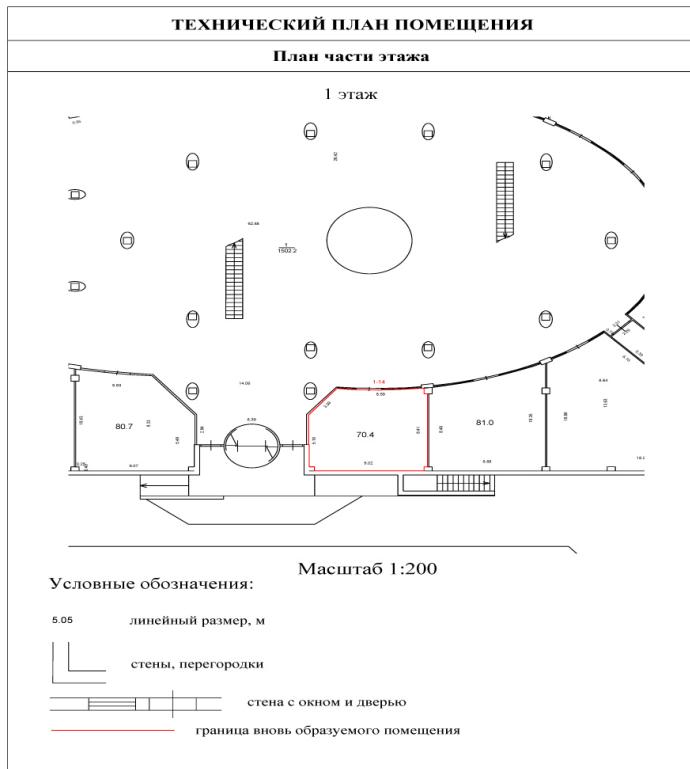

Масштаб 1



ДОКУМЕНТ ПОДПИСАН

ЭЛЕКТРОННОЙ ПОДПИСЬЮ

Сертификат: 009F0BDC181A023B64597F1E2579BEFB50

Владелец: ФЕДЕРАЛЬНАЯ СЛУЖБА ГОСУДАРСТВЕННОЙ

РЕГИСТРАЦИИ, КАДАСТРА И КАРТОГРАФИИ

Действителен: с 02.08.2024 по 26.10.2025

ПОЛНОЕ НАИМЕНОВАНИЕ ДОЛЖНОСТИ

инициалы, фамилия

Здание  
вид объекта недвижимости

Лист № 67 раздела 8

Всего листов раздела 8: 126


Всего разделов: 8

Всего листов выписки: 166

11.03.2025г. № КУВИ-001/2025-63842495

Кадастровый номер: 50:11:0010104:7364

Номер этажа (этажей): 1

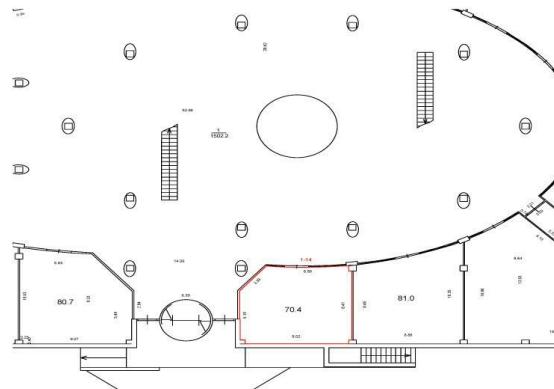

Масштаб 1



ДОКУМЕНТ ПОДПИСАН

ЭЛЕКТРОННОЙ ПОДПИСЬЮ

Сертификат: 009F0BDC181A023B64597F1E2579BEFB50

Владелец: ФЕДЕРАЛЬНАЯ СЛУЖБА ГОСУДАРСТВЕННОЙ

РЕГИСТРАЦИИ, КАДАСТРА И КАРТОГРАФИИ

Действителен: с 02.08.2024 по 26.10.2025

полное наименование должности

инициалы, фамилия

## Здание

## вид объекта недвижимости

Лист № 68 раздела 8

Всего листов раздела 8: 126


Всего разделов: 8

Всего листов выписки: 166

11.03.2025г. № КУВИ-001/2025-63842495

Кадастровый номер: 50:11:0010104:7364

Номер этажа (этажей): 1

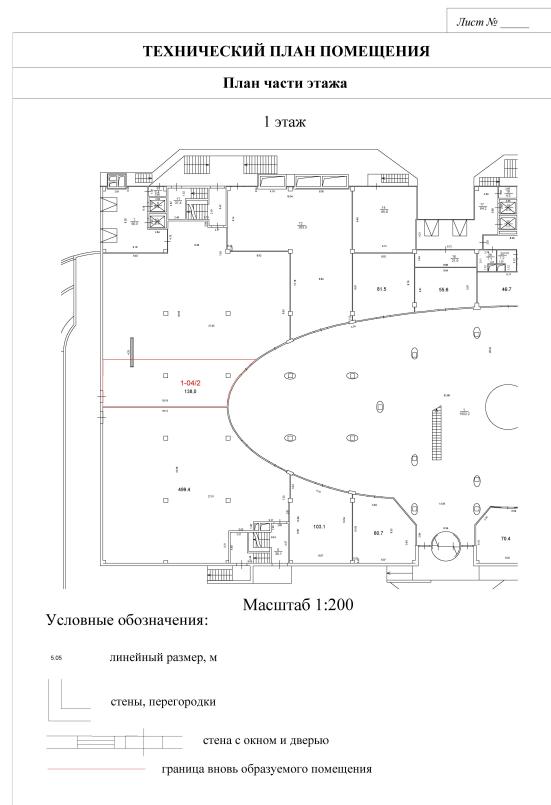

Масштаб 1



ДОКУМЕНТ ПОДПИСАН

ЭЛЕКТРОННОЙ ПОДПИСЬЮ

Сертификат: 009F0BDC181A023B64597F1E2579BEFB50

Владелец: ФЕДЕРАЛЬНАЯ СЛУЖБА ГОСУДАРСТВЕННОЙ

РЕГИСТРАЦИИ, КАДАСТРА И КАРТОГРАФИИ

Действителен: с 02.08.2024 по 26.10.2025

ПОЛНОЕ НАИМЕНОВАНИЕ ДОЛЖНОСТИ

инициалы, фамилия

## Здание

## вид объекта недвижимости

Лист № 69 раздела 8

Всего листов раздела 8: 126


Всего разделов: 8

Всего листов выписки: 166

11.03.2025г. № КУВИ-001/2025-63842495

Кадастровый номер: 50:11:0010104:7364

Номер этажа (этажей): 1

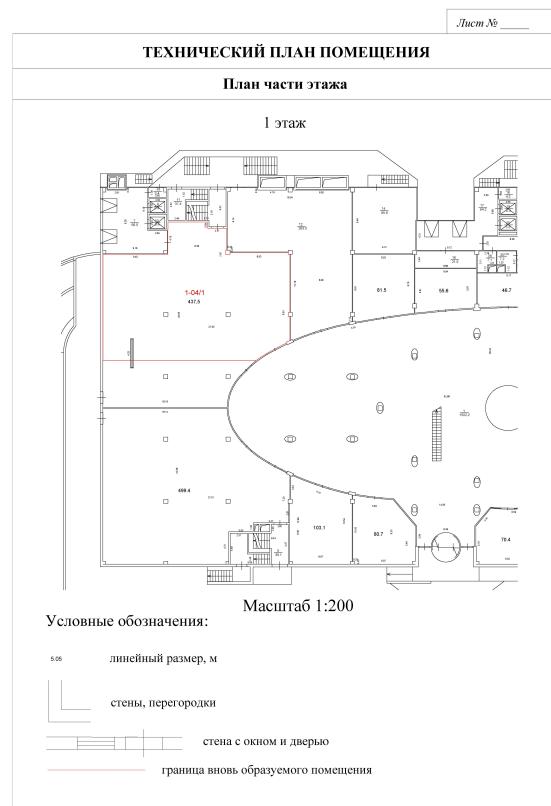

Масштаб 1



ДОКУМЕНТ ПОДПИСАН

ЭЛЕКТРОННОЙ ПОДПИСЬЮ

Сертификат: 009F0BDC181A023B64597F1E2579BEFB50

Владелец: ФЕДЕРАЛЬНАЯ СЛУЖБА ГОСУДАРСТВЕННОЙ  
РЕГИСТРАЦИИ, КАДАСТРА И КАРТОГРАФИИ

Действителен: с 02.08.2024 по 26.10.2025

ПОЛНОЕ НАИМЕНОВАНИЕ ДОЛЖНОСТИ

инициалы, фамилия

## Здание

## вид объекта недвижимости

Лист № 70 раздела 8

Всего листов раздела 8: 126

Всего разделов: 8

Всего листов выписки: 166

11.03.2025г. № КУВИ-001/2025-63842495

Кадастровый номер: 50:11:0010104:7364

Номер этажа (этажей): 1



Масштаб 1



ДОКУМЕНТ ПОДПИСАН

ЭЛЕКТРОННОЙ ПОДПИСЬЮ

Сертификат: 009F0BDC181A023B64597F1E2579BEFB50

Владелец: ФЕДЕРАЛЬНАЯ СЛУЖБА ГОСУДАРСТВЕННОЙ  
РЕГИСТРАЦИИ, КАДАСТРА И КАРТОГРАФИИ

Действителен: с 02.08.2024 по 26.10.2025

ПОЛНОЕ НАИМЕНОВАНИЕ ДОЛЖНОСТИ

инициалы, фамилия

## Здание

## вид объекта недвижимости

Лист № 71 раздела 8

Всего листов раздела 8: 126


Всего разделов: 8

Всего листов выписки: 166

11.03.2025г. № КУВИ-001/2025-63842495

Кадастровый номер: 50:11:0010104:7364

Номер этажа (этажей): 1

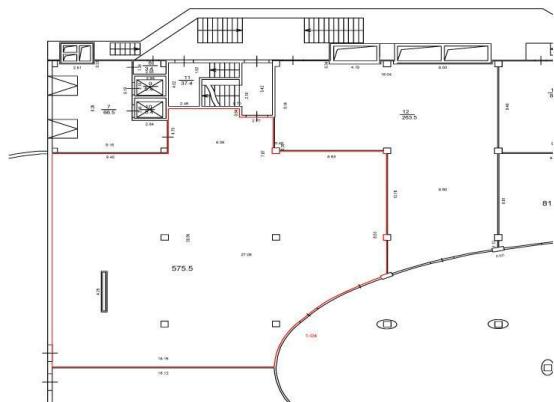

Масштаб 1



ДОКУМЕНТ ПОДПИСАН

ЭЛЕКТРОННОЙ ПОДПИСЬЮ

Сертификат: 009F0BDC181A023B64597F1E2579BEFB50

Владелец: ФЕДЕРАЛЬНАЯ СЛУЖБА ГОСУДАРСТВЕННОЙ

РЕГИСТРАЦИИ, КАДАСТРА И КАРТОГРАФИИ

Действителен: с 02.08.2024 по 26.10.2025

полное наименование должности

инициалы, фамилия

## Здание

## вид объекта недвижимости

Лист № 72 раздела 8

Всего листов раздела 8: 126

Всего разделов: 8

Всего листов выписки: 166

11.03.2025г. № КУВИ-001/2025-63842495

Кадастровый номер: 50:11:0010104:7364


Номер этажа (этажей): 1

Лист № \_\_\_\_\_

## ТЕХНИЧЕСКИЙ ПЛАН ПОМЕЩЕНИЯ

## План части этажа

1 этаж

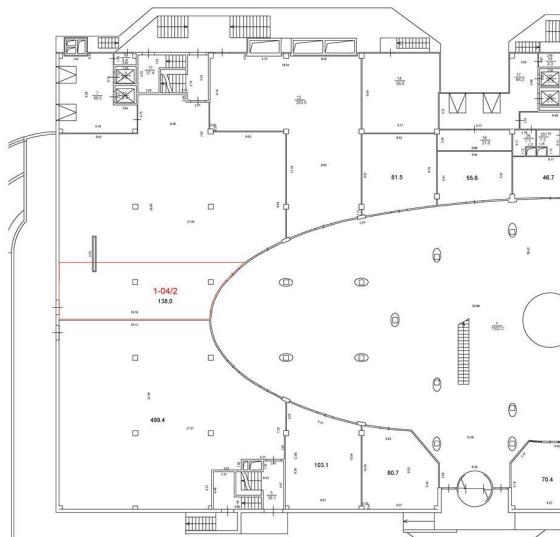

Условные обозначения:

5.05 линейный размер, м

Масштаб 1



ДОКУМЕНТ ПОДПИСАН

ЭЛЕКТРОННОЙ ПОДПИСЬЮ

Сертификат: 009F0BDC181A023B64597F1E2579BEFB50

Владелец: ФЕДЕРАЛЬНАЯ СЛУЖБА ГОСУДАРСТВЕННОЙ

РЕГИСТРАЦИИ, КАДАСТРА И КАРТОГРАФИИ

Действителен: с 02.08.2024 по 26.10.2025

Полное наименование должности

инициалы, фамилия

## Здание

## вид объекта недвижимости

Лист № 73 раздела 8

Всего листов раздела 8: 126

Всего разделов: 8

Всего листов выписки: 166

11.03.2025г. № КУВИ-001/2025-63842495

Кадастровый номер: 50:11:0010104:7364


Номер этажа (этажей): 1

Лист № \_\_\_\_\_

## ТЕХНИЧЕСКИЙ ПЛАН ПОМЕЩЕНИЯ

## План части этажа

1 этаж

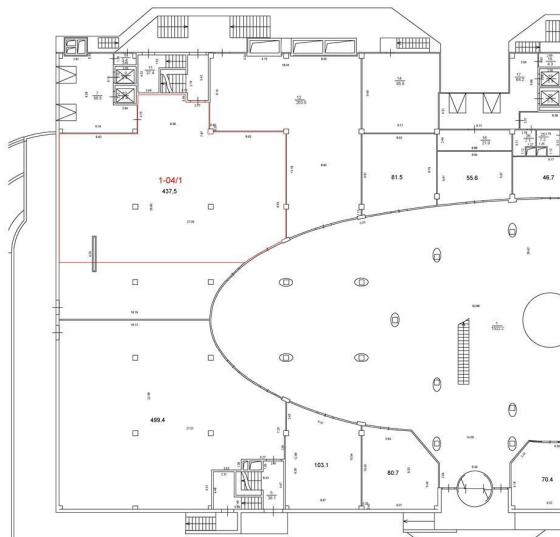

Масштаб 1:200

Условные обозначения:

5.05 линейный размер, м

Масштаб 1



ДОКУМЕНТ ПОДПИСАН

ЭЛЕКТРОННОЙ ПОДПИСЬЮ

Сертификат: 009F0BDC181A023B64597F1E2579BEFB50

Владелец: ФЕДЕРАЛЬНАЯ СЛУЖБА ГОСУДАРСТВЕННОЙ

РЕГИСТРАЦИИ, КАДАСТРА И КАРТОГРАФИИ

Действителен: с 02.08.2024 по 26.10.2025

Полное наименование должности

инициалы, фамилия

## Здание

## вид объекта недвижимости

Лист № 74 раздела 8

Всего листов раздела 8: 126


Всего разделов: 8

Всего листов выписки: 166

11.03.2025г. № КУВИ-001/2025-63842495

Кадастровый номер: 50:11:0010104:7364

Номер этажа (этажей): 4

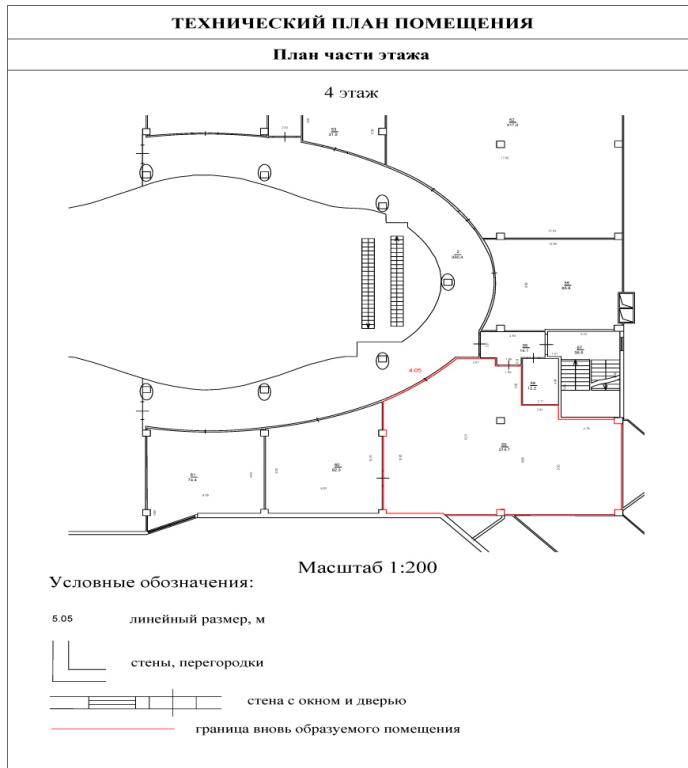

Масштаб 1



ДОКУМЕНТ ПОДПИСАН

ЭЛЕКТРОННОЙ ПОДПИСЬЮ

Сертификат: 009F0BDC181A023B64597F1E2579BEFB50

Владелец: ФЕДЕРАЛЬНАЯ СЛУЖБА ГОСУДАРСТВЕННОЙ  
РЕГИСТРАЦИИ, КАДАСТРА И КАРТОГРАФИИ

Действителен: с 02.08.2024 по 26.10.2025

ПОЛНОЕ НАИМЕНОВАНИЕ ДОЛЖНОСТИ

ИНИЦИАЛЫ, ФАМИЛИЯ

## Здание

## вид объекта недвижимости

Лист № 75 раздела 8

Всего листов раздела 8: 126


Всего разделов: 8

Всего листов выписки: 166

11.03.2025г. № КУВИ-001/2025-63842495

Кадастровый номер: 50:11:0010104:7364

Номер этажа (этажей): 4

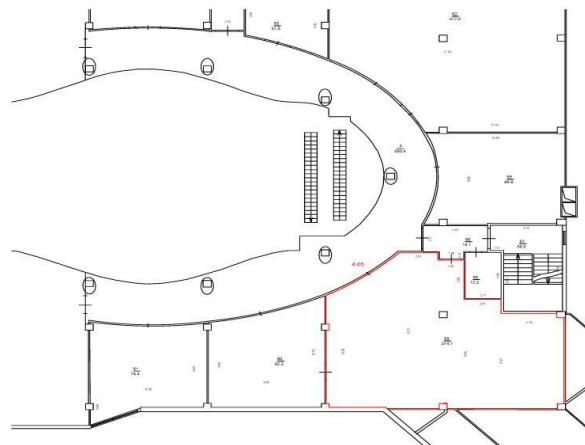

Масштаб 1



ДОКУМЕНТ ПОДПИСАН

ЭЛЕКТРОННОЙ ПОДПИСЬЮ

Сертификат: 009F0BDC181A023B64597F1E2579BEFB50

Владелец: ФЕДЕРАЛЬНАЯ СЛУЖБА ГОСУДАРСТВЕННОЙ

РЕГИСТРАЦИИ, КАДАСТРА И КАРТОГРАФИИ

Действителен: с 02.08.2024 по 26.10.2025

полное наименование должности

инициалы, фамилия

## Здание

## вид объекта недвижимости

Лист № 76 раздела 8

Всего листов раздела 8: 126

Всего разделов: 8

Всего листов выписки: 166

11.03.2025г. № КУВИ-001/2025-63842495

Кадастровый номер: 50:11:0010104:7364

Номер этажа (этажей): 3



Масштаб 1



ДОКУМЕНТ ПОДПИСАН

ЭЛЕКТРОННОЙ ПОДПИСЬЮ

Сертификат: 009F0BDC181A023B64597F1E2579BEFB50

Владелец: ФЕДЕРАЛЬНАЯ СЛУЖБА ГОСУДАРСТВЕННОЙ  
РЕГИСТРАЦИИ, КАДАСТРА И КАРТОГРАФИИ

Действителен: с 02.08.2024 по 26.10.2025

ПОЛНОЕ НАИМЕНОВАНИЕ ДОЛЖНОСТИ

ИНИЦИАЛЫ, ФАМИЛИЯ

## Здание

## вид объекта недвижимости

Лист № 77 раздела 8

Всего листов раздела 8: 126


Всего разделов: 8

Всего листов выписки: 166

11.03.2025г. № КУВИ-001/2025-63842495

Кадастровый номер: 50:11:0010104:7364

Номер этажа (этажей): 3

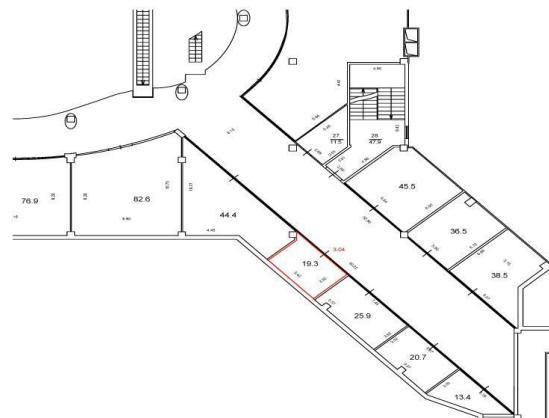

Масштаб 1



ДОКУМЕНТ ПОДПИСАН

ЭЛЕКТРОННОЙ ПОДПИСЬЮ

Сертификат: 009F0BDC181A023B64597F1E2579BEFB50

Владелец: ФЕДЕРАЛЬНАЯ СЛУЖБА ГОСУДАРСТВЕННОЙ

РЕГИСТРАЦИИ, КАДАСТРА И КАРТОГРАФИИ

Действителен: с 02.08.2024 по 26.10.2025

полное наименование должности

инициалы, фамилия

## Здание

## вид объекта недвижимости

Лист № 78 раздела 8

Всего листов раздела 8: 126

Всего разделов: 8

Всего листов выписки: 166

11.03.2025г. № КУВИ-001/2025-63842495

Кадастровый номер: 50:11:0010104:7364

Номер этажа (этажей): 3



Масштаб 1



ДОКУМЕНТ ПОДПИСАН

ЭЛЕКТРОННОЙ ПОДПИСЬЮ

Сертификат: 009F0BDC181A023B64597F1E2579BEFB50

Владелец: ФЕДЕРАЛЬНАЯ СЛУЖБА ГОСУДАРСТВЕННОЙ

РЕГИСТРАЦИИ, КАДАСТРА И КАРТОГРАФИИ

Действителен: с 02.08.2024 по 26.10.2025

ПОЛНОЕ НАИМЕНОВАНИЕ ДОЛЖНОСТИ

ИНИЦИАЛЫ, ФАМИЛИЯ

## Здание

## вид объекта недвижимости

Лист № 79 раздела 8

Всего листов раздела 8: 126


Всего разделов: 8

Всего листов выписки: 166

11.03.2025г. № КУВИ-001/2025-63842495

Кадастровый номер: 50:11:0010104:7364

Номер этажа (этажей): 3

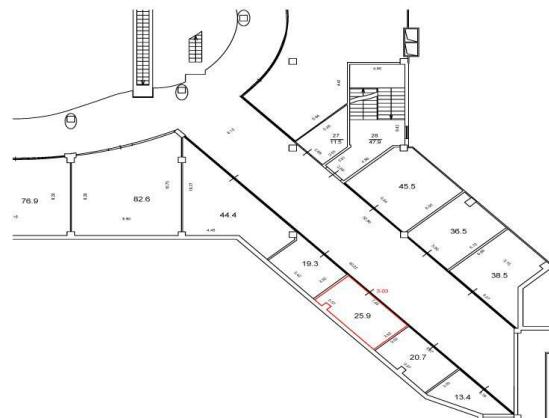

Масштаб 1



ДОКУМЕНТ ПОДПИСАН

ЭЛЕКТРОННОЙ ПОДПИСЬЮ

Сертификат: 009F0BDC181A023B64597F1E2579BEFB50

Владелец: ФЕДЕРАЛЬНАЯ СЛУЖБА ГОСУДАРСТВЕННОЙ

РЕГИСТРАЦИИ, КАДАСТРА И КАРТОГРАФИИ

Действителен: с 02.08.2024 по 26.10.2025

полное наименование должности

инициалы, фамилия

## Здание

## вид объекта недвижимости

Лист № 80 раздела 8

Всего листов раздела 8: 126

Всего разделов: 8

Всего листов выписки: 166

11.03.2025г. № КУВИ-001/2025-63842495

Кадастровый номер: 50:11:0010104:7364

Номер этажа (этажей): 3



Масштаб 1



ДОКУМЕНТ ПОДПИСАН

ЭЛЕКТРОННОЙ ПОДПИСЬЮ

Сертификат: 009F0BDC181A023B64597F1E2579BEFB50

Владелец: ФЕДЕРАЛЬНАЯ СЛУЖБА ГОСУДАРСТВЕННОЙ

РЕГИСТРАЦИИ, КАДАСТРА И КАРТОГРАФИИ

Действителен: с 02.08.2024 по 26.10.2025

ПОЛНОЕ НАИМЕНОВАНИЕ ДОЛЖНОСТИ

ИНИЦИАЛЫ, ФАМИЛИЯ

## Здание

## вид объекта недвижимости

Лист № 81 раздела 8

Всего листов раздела 8: 126


Всего разделов: 8

Всего листов выписки: 166

11.03.2025г. № КУВИ-001/2025-63842495

Кадастровый номер: 50:11:0010104:7364

Номер этажа (этажей): 3

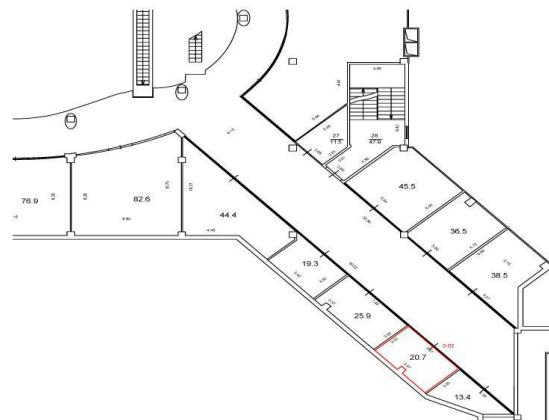

Масштаб 1



ДОКУМЕНТ ПОДПИСАН

ЭЛЕКТРОННОЙ ПОДПИСЬЮ

Сертификат: 009F0BDC181A023B64597F1E2579BEFB50

Владелец: ФЕДЕРАЛЬНАЯ СЛУЖБА ГОСУДАРСТВЕННОЙ

РЕГИСТРАЦИИ, КАДАСТРА И КАРТОГРАФИИ

Действителен: с 02.08.2024 по 26.10.2025

полное наименование должности

инициалы, фамилия

## Здание

## вид объекта недвижимости

Лист № 82 раздела 8

Всего листов раздела 8: 126

Всего разделов: 8

Всего листов выписки: 166

11.03.2025г. № КУВИ-001/2025-63842495

Кадастровый номер: 50:11:0010104:7364

Номер этажа (этажей): 4



Масштаб 1



ДОКУМЕНТ ПОДПИСАН

ЭЛЕКТРОННОЙ ПОДПИСЬЮ

Сертификат: 009F0BDC181A023B64597F1E2579BEFB50

Владелец: ФЕДЕРАЛЬНАЯ СЛУЖБА ГОСУДАРСТВЕННОЙ

РЕГИСТРАЦИИ, КАДАСТРА И КАРТОГРАФИИ

Действителен: с 02.08.2024 по 26.10.2025

ПОЛНОЕ НАИМЕНОВАНИЕ ДОЛЖНОСТИ

инициалы, фамилия

Здание  
вид объекта недвижимости

Лист № 83 раздела 8

Всего листов раздела 8: 126


Всего разделов: 8

Всего листов выписки: 166

11.03.2025г. № КУВИ-001/2025-63842495

Кадастровый номер: 50:11:0010104:7364

Номер этажа (этажей): 4

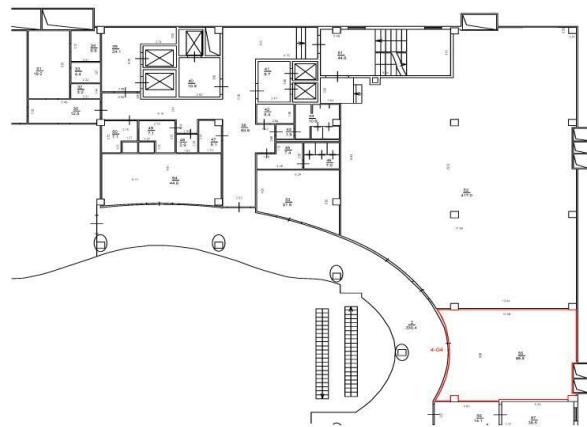

Масштаб 1



ДОКУМЕНТ ПОДПИСАН

ЭЛЕКТРОННОЙ ПОДПИСЬЮ

Сертификат: 009F0BDC181A023B64597F1E2579BEFB50

Владелец: ФЕДЕРАЛЬНАЯ СЛУЖБА ГОСУДАРСТВЕННОЙ

РЕГИСТРАЦИИ, КАДАСТРА И КАРТОГРАФИИ

Действителен: с 02.08.2024 по 26.10.2025

полное наименование должности

инициалы, фамилия

## Здание

## вид объекта недвижимости

Лист № 84 раздела 8

Всего листов раздела 8: 126

Всего разделов: 8

Всего листов выписки: 166

11.03.2025г. № КУВИ-001/2025-63842495


Кадастровый номер: 50:11:0010104:7364

Номер этажа (этажей): 4

## ТЕХНИЧЕСКИЙ ПЛАН ПОМЕЩЕНИЯ

## План части этажа

Антресоль 4 этажа

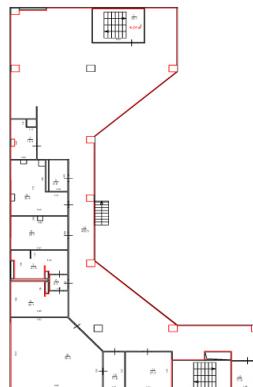

Условные обозначения:

5.05 линейный размер, м



стены, перегородки



стена с окном и дверью



граница вновь образуемого помещения

Масштаб 1:200

Масштаб 1



ДОКУМЕНТ ПОДПИСАН

ЭЛЕКТРОННОЙ ПОДПИСЬЮ

Сертификат: 009F0BDC181A023B64597F1E2579BEFB50

Владелец: ФЕДЕРАЛЬНАЯ СЛУЖБА ГОСУДАРСТВЕННОЙ  
РЕГИСТРАЦИИ, КАДАСТРА И КАРТОГРАФИИ

Действителен: с 02.08.2024 по 26.10.2025

ПОЛНОЕ НАИМЕНОВАНИЕ ДОЛЖНОСТИ

ИНИЦИАЛЫ, ФАМИЛИЯ

## Здание

## вид объекта недвижимости

Лист № 85 раздела 8

Всего листов раздела 8: 126


Всего разделов: 8

Всего листов выписки: 166

11.03.2025г. № КУВИ-001/2025-63842495

Кадастровый номер: 50:11:0010104:7364

Номер этажа (этажей): 4

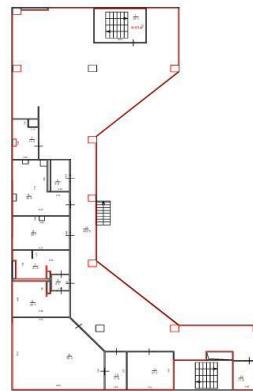

Масштаб 1



ДОКУМЕНТ ПОДПИСАН

ЭЛЕКТРОННОЙ ПОДПИСЬЮ

Сертификат: 009F0BDC181A023B64597F1E2579BEFB50

Владелец: ФЕДЕРАЛЬНАЯ СЛУЖБА ГОСУДАРСТВЕННОЙ

РЕГИСТРАЦИИ, КАДАСТРА И КАРТОГРАФИИ

Действителен: с 02.08.2024 по 26.10.2025

полное наименование должности

инициалы, фамилия

## Здание

## вид объекта недвижимости

Лист № 86 раздела 8

Всего листов раздела 8: 126


Всего разделов: 8

Всего листов выписки: 166

11.03.2025г. № КУВИ-001/2025-63842495

Кадастровый номер: 50:11:0010104:7364

Номер этажа (этажей): 3

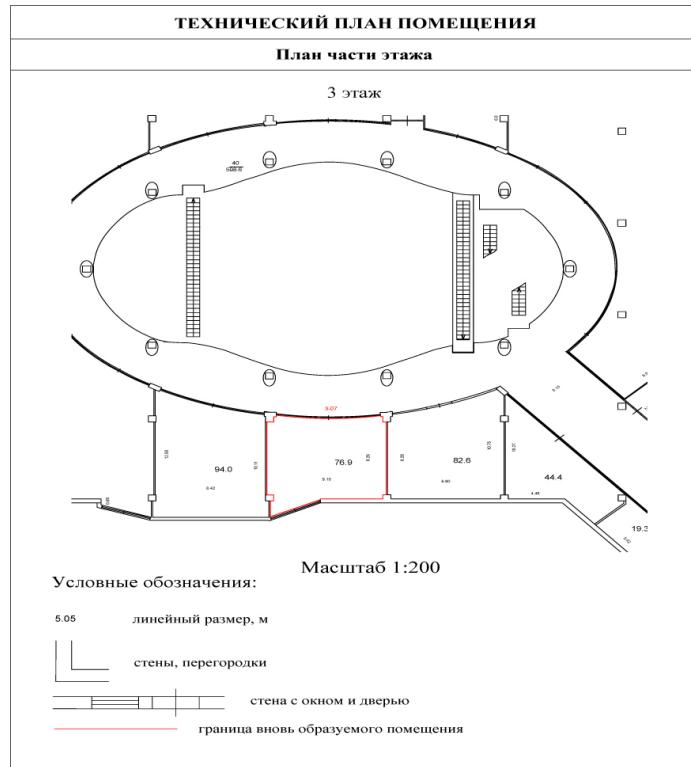

Масштаб 1



ДОКУМЕНТ ПОДПИСАН

ЭЛЕКТРОННОЙ ПОДПИСЬЮ

Сертификат: 009F0BDC181A023B64597F1E2579BEFB50

Владелец: ФЕДЕРАЛЬНАЯ СЛУЖБА ГОСУДАРСТВЕННОЙ

РЕГИСТРАЦИИ, КАДАСТРА И КАРТОГРАФИИ

Действителен: с 02.08.2024 по 26.10.2025

ПОЛНОЕ НАИМЕНОВАНИЕ ДОЛЖНОСТИ

ИНИЦИАЛЫ, ФАМИЛИЯ

Здание  
вид объекта недвижимости

Лист № 87 раздела 8

Всего листов раздела 8: 126


Всего разделов: 8

Всего листов выписки: 166

11.03.2025г. № КУВИ-001/2025-63842495

Кадастровый номер: 50:11:0010104:7364

Номер этажа (этажей): 3

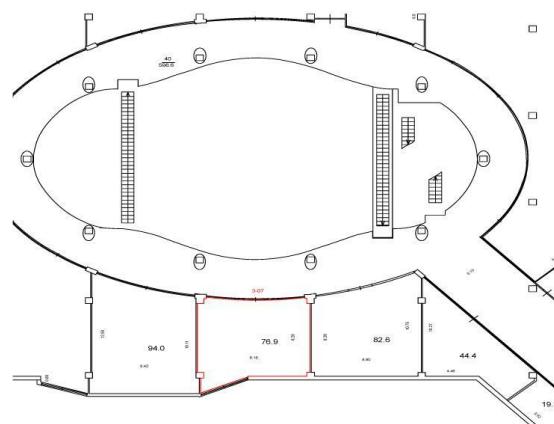

Масштаб 1



ДОКУМЕНТ ПОДПИСАН

ЭЛЕКТРОННОЙ ПОДПИСЬЮ

Сертификат: 009F0BDC181A023B64597F1E2579BEFB50

Владелец: ФЕДЕРАЛЬНАЯ СЛУЖБА ГОСУДАРСТВЕННОЙ

РЕГИСТРАЦИИ, КАДАСТРА И КАРТОГРАФИИ

Действителен: с 02.08.2024 по 26.10.2025

полное наименование должности

инициалы, фамилия

## Здание

Лист № 88 раздела 8

Всего листов раздела 8: 126

Всего разделов: 8

Всего листов выписки: 166


11.03.2025г. № КУВИ-001/2025-63842495

Кадастровый номер: 50:11:0010104:7364

Номер этажа (этажей): 3

## ТЕХНИЧЕСКИЙ ПЛАН ПОМЕЩЕНИЯ

### План части этажа

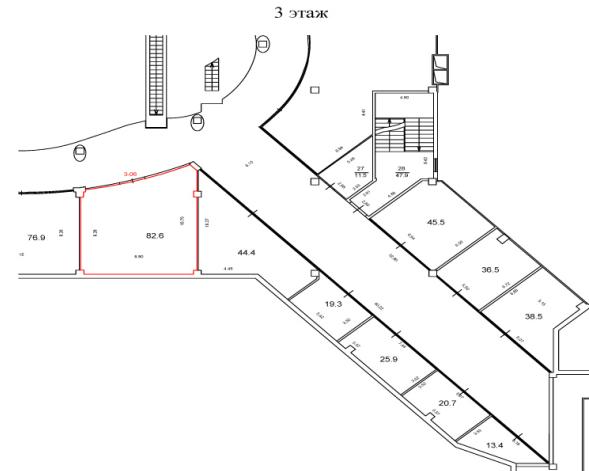

### Условные обозначения:

5.05 линейный размер, м



A diagram of a wall section. It consists of a vertical line with horizontal lines extending from it. On the left, there is a double-lined rectangle representing a window. On the right, there is a double-lined rectangle with a vertical line through its center representing a door. The text 'стена с окном и дверью' is to the right of the diagram.

граница вновь образуемого помещения

Масштаб 1



ДОКУМЕНТ ПОДПИСАН

## • ЭЛЕКТРОННОЙ ПОДПИСЬЮ

Сертификат: 009F0BDC181A023B64597F1E2579BEFB50  
Владелец: ФЕДЕРАЛЬНАЯ СЛУЖБА ГОСУДАРСТВЕННОЙ  
РЕГИСТРАЦИИ, КАДАСТРА И КАРТОГРАФИИ  
Действителен: с 02.08.2024 по 26.10.2025

полное наименование должности

инициалы, фамилия

## Здание

## вид объекта недвижимости

Лист № 89 раздела 8

Всего листов раздела 8: 126


Всего разделов: 8

Всего листов выписки: 166

11.03.2025г. № КУВИ-001/2025-63842495

Кадастровый номер: 50:11:0010104:7364

Номер этажа (этажей): 3

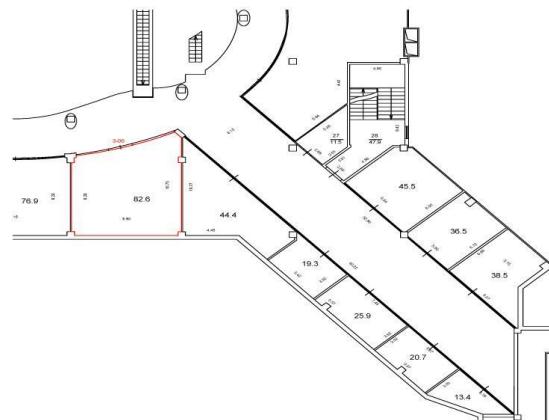

Масштаб 1



ДОКУМЕНТ ПОДПИСАН

ЭЛЕКТРОННОЙ ПОДПИСЬЮ

Сертификат: 009F0BDC181A023B64597F1E2579BEFB50

Владелец: ФЕДЕРАЛЬНАЯ СЛУЖБА ГОСУДАРСТВЕННОЙ

РЕГИСТРАЦИИ, КАДАСТРА И КАРТОГРАФИИ

Действителен: с 02.08.2024 по 26.10.2025

полное наименование должности

инициалы, фамилия

## Здание

## вид объекта недвижимости

Лист № 90 раздела 8

Всего листов раздела 8: 126

Всего разделов: 8

Всего листов выписки: 166

11.03.2025г. № КУВИ-001/2025-63842495

Кадастровый номер: 50:11:0010104:7364

Номер этажа (этажей): 3



Масштаб 1



ДОКУМЕНТ ПОДПИСАН

ЭЛЕКТРОННОЙ ПОДПИСЬЮ

Сертификат: 009F0BDC181A023B64597F1E2579BEFB50

Владелец: ФЕДЕРАЛЬНАЯ СЛУЖБА ГОСУДАРСТВЕННОЙ

РЕГИСТРАЦИИ, КАДАСТРА И КАРТОГРАФИИ

Действителен: с 02.08.2024 по 26.10.2025

ПОЛНОЕ НАИМЕНОВАНИЕ ДОЛЖНОСТИ

ИНИЦИАЛЫ, ФАМИЛИЯ

## Здание

## вид объекта недвижимости

Лист № 91 раздела 8

Всего листов раздела 8: 126


Всего разделов: 8

Всего листов выписки: 166

11.03.2025г. № КУВИ-001/2025-63842495

Кадастровый номер: 50:11:0010104:7364

Номер этажа (этажей): 3

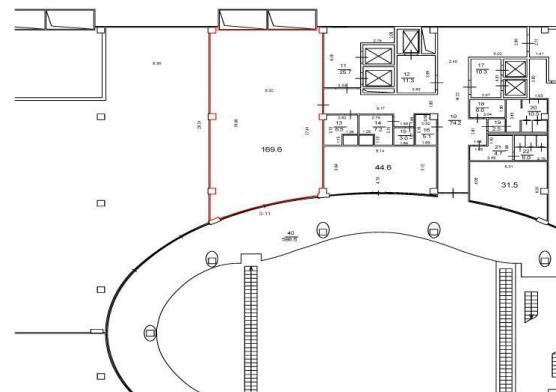

Масштаб 1



ДОКУМЕНТ ПОДПИСАН

ЭЛЕКТРОННОЙ ПОДПИСЬЮ

Сертификат: 009F0BDC181A023B64597F1E2579BEFB50

Владелец: ФЕДЕРАЛЬНАЯ СЛУЖБА ГОСУДАРСТВЕННОЙ

РЕГИСТРАЦИИ, КАДАСТРА И КАРТОГРАФИИ

Действителен: с 02.08.2024 по 26.10.2025

полное наименование должности

инициалы, фамилия

## Здание

## вид объекта недвижимости

Лист № 92 раздела 8

Всего листов раздела 8: 126

Всего разделов: 8

Всего листов выписки: 166

11.03.2025г. № КУВИ-001/2025-63842495

Кадастровый номер: 50:11:0010104:7364

Номер этажа (этажей): 3



Масштаб 1



ДОКУМЕНТ ПОДПИСАН

ЭЛЕКТРОННОЙ ПОДПИСЬЮ

Сертификат: 009F0BDC181A023B64597F1E2579BEFB50

Владелец: ФЕДЕРАЛЬНАЯ СЛУЖБА ГОСУДАРСТВЕННОЙ

РЕГИСТРАЦИИ, КАДАСТРА И КАРТОГРАФИИ

Действителен: с 02.08.2024 по 26.10.2025

ПОЛНОЕ НАИМЕНОВАНИЕ ДОЛЖНОСТИ

ИНИЦИАЛЫ, ФАМИЛИЯ

Здание  
вид объекта недвижимости

Лист № 93 раздела 8

Всего листов раздела 8: 126


Всего разделов: 8

Всего листов выписки: 166

11.03.2025г. № КУВИ-001/2025-63842495

Кадастровый номер: 50:11:0010104:7364

Номер этажа (этажей): 3

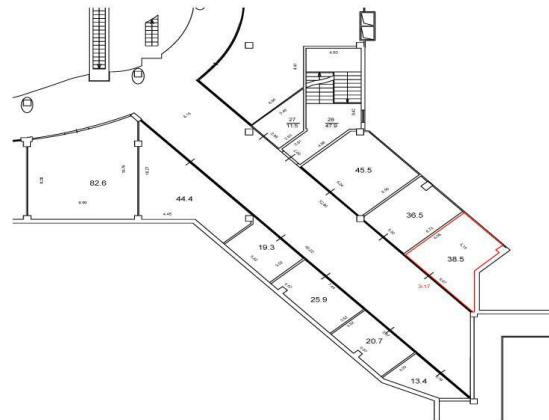

Масштаб 1



ДОКУМЕНТ ПОДПИСАН

ЭЛЕКТРОННОЙ ПОДПИСЬЮ

Сертификат: 009F0BDC181A023B64597F1E2579BEFB50

Владелец: ФЕДЕРАЛЬНАЯ СЛУЖБА ГОСУДАРСТВЕННОЙ

РЕГИСТРАЦИИ, КАДАСТРА И КАРТОГРАФИИ

Действителен: с 02.08.2024 по 26.10.2025

полное наименование должности

инициалы, фамилия

## Здание

## вид объекта недвижимости

Лист № 94 раздела 8

Всего листов раздела 8: 126

Всего разделов: 8

Всего листов выписки: 166

11.03.2025г. № КУВИ-001/2025-63842495

Кадастровый номер: 50:11:0010104:7364

Номер этажа (этажей): 3



Масштаб 1



ДОКУМЕНТ ПОДПИСАН

ЭЛЕКТРОННОЙ ПОДПИСЬЮ

Сертификат: 009F0BDC181A023B64597F1E2579BEFB50

Владелец: ФЕДЕРАЛЬНАЯ СЛУЖБА ГОСУДАРСТВЕННОЙ

РЕГИСТРАЦИИ, КАДАСТРА И КАРТОГРАФИИ

Действителен: с 02.08.2024 по 26.10.2025

ПОЛНОЕ НАИМЕНОВАНИЕ ДОЛЖНОСТИ

ИНИЦИАЛЫ, ФАМИЛИЯ

## Здание

Лист № 95 раздела 8

Всего листов раздела 8: 126


Всего разделов: 8

Всего листов выписки: 166

11.03.2025г. № КУВИ-001/2025-63842495

Кадастровый номер: 50:11:0010104:7364

Номер этажа (этажей): 3

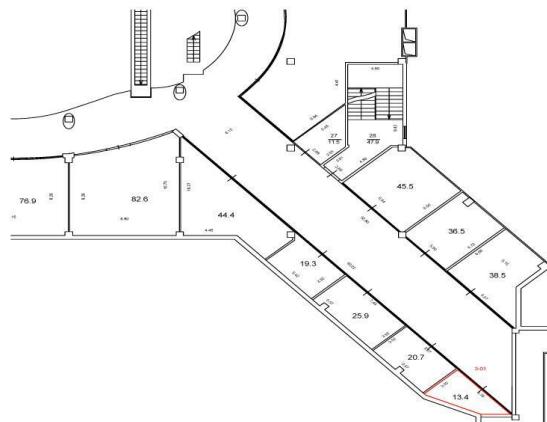

### Масштаб 1



ДОКУМЕНТ ПОДПИСАН

#### • ЭЛЕКТРОННОЙ ПОДПИСЬЮ

Сертификат: 009F0BDC181A023B64597F1E2579BEFB50  
Владелец: ФЕДЕРАЛЬНАЯ СЛУЖБА ГОСУДАРСТВЕННОЙ  
РЕГИСТРАЦИИ, КАДАСТРА И КАРТОГРАФИИ  
Действителен: с 02.08.2024 по 26.10.2025

полное наименование должности

инициалы, фамилия

## Здание

## вид объекта недвижимости

Лист № 96 раздела 8

Всего листов раздела 8: 126


Всего разделов: 8

Всего листов выписки: 166

11.03.2025г. № КУВИ-001/2025-63842495

Кадастровый номер: 50:11:0010104:7364

Номер этажа (этажей): 3

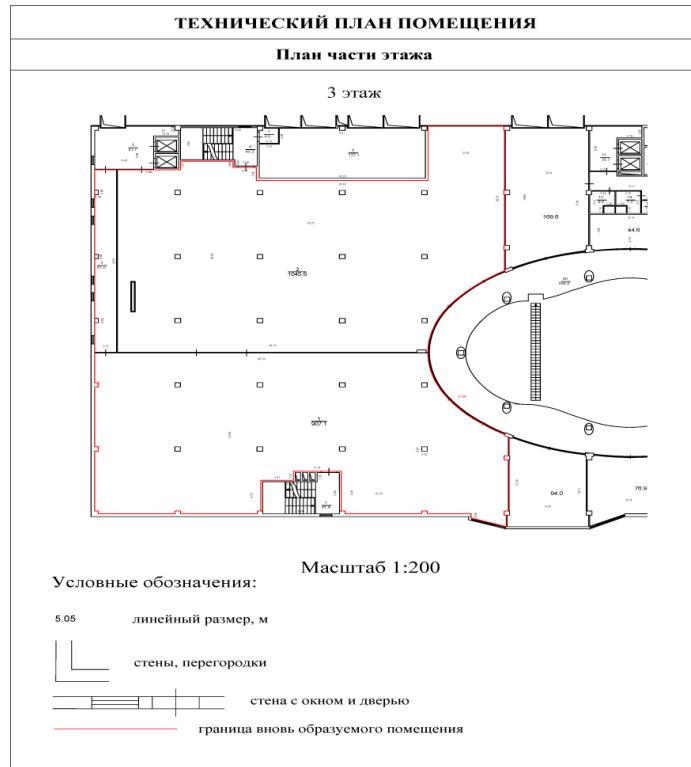

Масштаб 1



ДОКУМЕНТ ПОДПИСАН

ЭЛЕКТРОННОЙ ПОДПИСЬЮ

Сертификат: 009F0BDC181A023B64597F1E2579BEFB50

Владелец: ФЕДЕРАЛЬНАЯ СЛУЖБА ГОСУДАРСТВЕННОЙ

РЕГИСТРАЦИИ, КАДАСТРА И КАРТОГРАФИИ

Действителен: с 02.08.2024 по 26.10.2025

ПОЛНОЕ НАИМЕНОВАНИЕ ДОЛЖНОСТИ

инициалы, фамилия

## Здание

## вид объекта недвижимости

Лист № 97 раздела 8

Всего листов раздела 8: 126

Всего разделов: 8

Всего листов выписки: 166

11.03.2025г. № КУВИ-001/2025-63842495


Кадастровый номер: 50:11:0010104:7364

Номер этажа (этажей): 3

## ТЕХНИЧЕСКИЙ ПЛАН ПОМЕЩЕНИЯ

## План части этажа

3 этаж

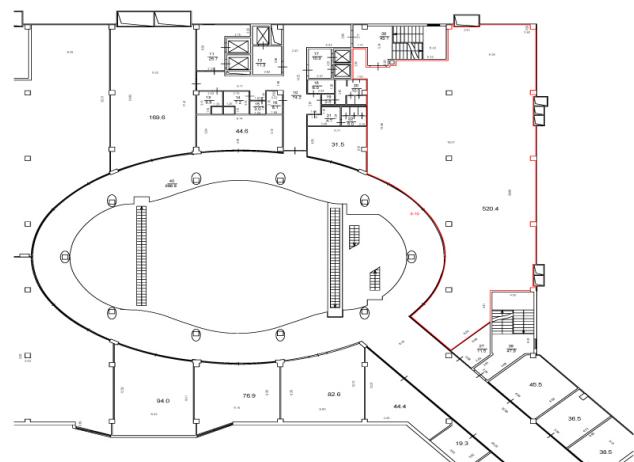

Масштаб 1:200

## Условные обозначения:

5.05 линейный размер, м



стены, перегородки



стена с окном и дверью

красная линия граница вновь образуемого помещения

Масштаб 1



ДОКУМЕНТ ПОДПИСАН

ЭЛЕКТРОННОЙ ПОДПИСЬЮ

Сертификат: 009F0BDC181A023B64597F1E2579BEFB50

Владелец: ФЕДЕРАЛЬНАЯ СЛУЖБА ГОСУДАРСТВЕННОЙ  
РЕГИСТРАЦИИ, КАДАСТРА И КАРТОГРАФИИ

Действителен: с 02.08.2024 по 26.10.2025

ПОЛНОЕ НАИМЕНОВАНИЕ ДОЛЖНОСТИ

ИНИЦИАЛЫ, ФАМИЛИЯ

## Здание

## вид объекта недвижимости

Лист № 98 раздела 8

Всего листов раздела 8: 126


Всего разделов: 8

Всего листов выписки: 166

11.03.2025г. № КУВИ-001/2025-63842495

Кадастровый номер: 50:11:0010104:7364

Номер этажа (этажей): 3

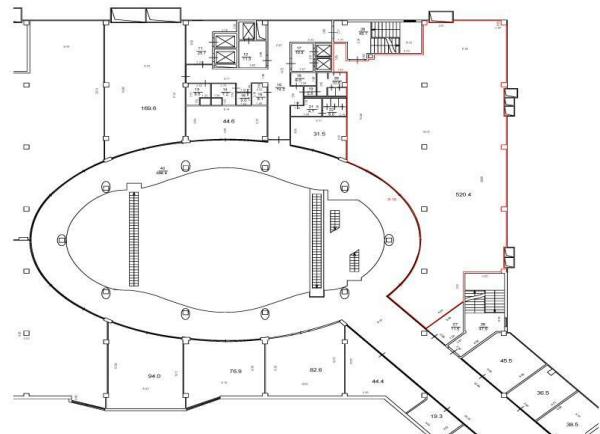

Масштаб 1



ДОКУМЕНТ ПОДПИСАН

ЭЛЕКТРОННОЙ ПОДПИСЬЮ

Сертификат: 009F0BDC181A023B64597F1E2579BEFB50

Владелец: ФЕДЕРАЛЬНАЯ СЛУЖБА ГОСУДАРСТВЕННОЙ

РЕГИСТРАЦИИ, КАДАСТРА И КАРТОГРАФИИ

Действителен: с 02.08.2024 по 26.10.2025

полное наименование должности

инициалы, фамилия

## Здание

## вид объекта недвижимости

Лист № 99 раздела 8

Всего листов раздела 8: 126

Всего разделов: 8

Всего листов выписки: 166

11.03.2025г. № КУВИ-001/2025-63842495

Кадастровый номер: 50:11:0010104:7364

Номер этажа (этажей): 3



Масштаб 1



ДОКУМЕНТ ПОДПИСАН

ЭЛЕКТРОННОЙ ПОДПИСЬЮ

Сертификат: 009F0BDC181A023B64597F1E2579BEFB50

Владелец: ФЕДЕРАЛЬНАЯ СЛУЖБА ГОСУДАРСТВЕННОЙ

РЕГИСТРАЦИИ, КАДАСТРА И КАРТОГРАФИИ

Действителен: с 02.08.2024 по 26.10.2025

ПОЛНОЕ НАИМЕНОВАНИЕ ДОЛЖНОСТИ

ИНИЦИАЛЫ, ФАМИЛИЯ

Здание  
вид объекта недвижимости

Лист № 100 раздела 8

Всего листов раздела 8: 126


Всего разделов: 8

Всего листов выписки: 166

11.03.2025г. № КУВИ-001/2025-63842495

Кадастровый номер: 50:11:0010104:7364

Номер этажа (этажей): 3

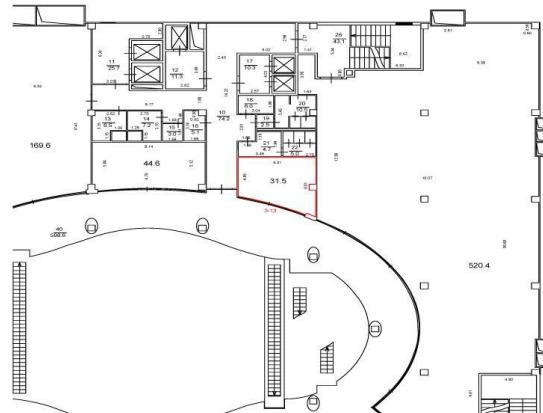

Масштаб 1



ДОКУМЕНТ ПОДПИСАН

ЭЛЕКТРОННОЙ ПОДПИСЬЮ

Сертификат: 009F0BDC181A023B64597F1E2579BEFB50

Владелец: ФЕДЕРАЛЬНАЯ СЛУЖБА ГОСУДАРСТВЕННОЙ

РЕГИСТРАЦИИ, КАДАСТРА И КАРТОГРАФИИ

Действителен: с 02.08.2024 по 26.10.2025

полное наименование должности

инициалы, фамилия

## Здание

## вид объекта недвижимости

Лист № 101 раздела 8

Всего листов раздела 8: 126

Всего разделов: 8

Всего листов выписки: 166

11.03.2025г. № КУВИ-001/2025-63842495

Кадастровый номер: 50:11:0010104:7364

Номер этажа (этажей): 3



Масштаб 1



ДОКУМЕНТ ПОДПИСАН

ЭЛЕКТРОННОЙ ПОДПИСЬЮ

Сертификат: 009F0BDC181A023B64597F1E2579BEFB50

Владелец: ФЕДЕРАЛЬНАЯ СЛУЖБА ГОСУДАРСТВЕННОЙ

РЕГИСТРАЦИИ, КАДАСТРА И КАРТОГРАФИИ

Действителен: с 02.08.2024 по 26.10.2025

ПОЛНОЕ НАИМЕНОВАНИЕ ДОЛЖНОСТИ

ИНИЦИАЛЫ, ФАМИЛИЯ

Здание  
вид объекта недвижимости

Лист № 102 раздела 8

Всего листов раздела 8: 126


Всего разделов: 8

Всего листов выписки: 166

11.03.2025г. № КУВИ-001/2025-63842495

Кадастровый номер: 50:11:0010104:7364

Номер этажа (этажей): 3

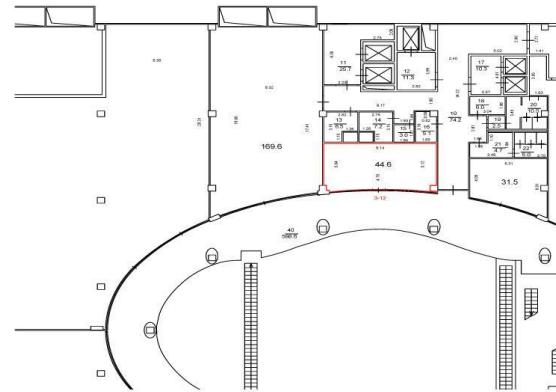

Масштаб 1



ДОКУМЕНТ ПОДПИСАН

ЭЛЕКТРОННОЙ ПОДПИСЬЮ

Сертификат: 009F0BDC181A023B64597F1E2579BEFB50

Владелец: ФЕДЕРАЛЬНАЯ СЛУЖБА ГОСУДАРСТВЕННОЙ

РЕГИСТРАЦИИ, КАДАСТРА И КАРТОГРАФИИ

Действителен: с 02.08.2024 по 26.10.2025

полное наименование должности

инициалы, фамилия

## Здание

## вид объекта недвижимости

Лист № 103 раздела 8

Всего листов раздела 8: 126

Всего разделов: 8

Всего листов выписки: 166

11.03.2025г. № КУВИ-001/2025-63842495

Кадастровый номер: 50:11:0010104:7364

Номер этажа (этажей): 3



Масштаб 1



ДОКУМЕНТ ПОДПИСАН

ЭЛЕКТРОННОЙ ПОДПИСЬЮ

Сертификат: 009F0BDC181A023B64597F1E2579BEFB50

Владелец: ФЕДЕРАЛЬНАЯ СЛУЖБА ГОСУДАРСТВЕННОЙ  
РЕГИСТРАЦИИ, КАДАСТРА И КАРТОГРАФИИ

Действителен: с 02.08.2024 по 26.10.2025

ПОЛНОЕ НАИМЕНОВАНИЕ ДОЛЖНОСТИ

ИНИЦИАЛЫ, ФАМИЛИЯ

Здание  
вид объекта недвижимости

Лист № 104 раздела 8

Всего листов раздела 8: 126


Всего разделов: 8

Всего листов выписки: 166

11.03.2025г. № КУВИ-001/2025-63842495

Кадастровый номер: 50:11:0010104:7364

Номер этажа (этажей): 3

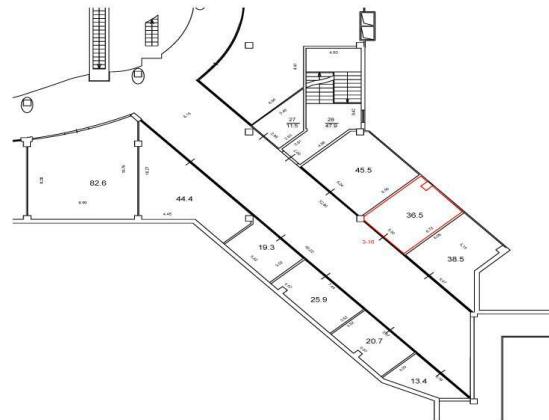

Масштаб 1



ДОКУМЕНТ ПОДПИСАН

ЭЛЕКТРОННОЙ ПОДПИСЬЮ

Сертификат: 009F0BDC181A023B64597F1E2579BEFB50

Владелец: ФЕДЕРАЛЬНАЯ СЛУЖБА ГОСУДАРСТВЕННОЙ

РЕГИСТРАЦИИ, КАДАСТРА И КАРТОГРАФИИ

Действителен: с 02.08.2024 по 26.10.2025

полное наименование должности

инициалы, фамилия

## Здание

## вид объекта недвижимости

Лист № 105 раздела 8

Всего листов раздела 8: 126

Всего разделов: 8

Всего листов выписки: 166

11.03.2025г. № КУВИ-001/2025-63842495

Кадастровый номер: 50:11:0010104:7364

Номер этажа (этажей): 3



Масштаб 1



ДОКУМЕНТ ПОДПИСАН

ЭЛЕКТРОННОЙ ПОДПИСЬЮ

Сертификат: 009F0BDC181A023B64597F1E2579BEFB50

Владелец: ФЕДЕРАЛЬНАЯ СЛУЖБА ГОСУДАРСТВЕННОЙ  
РЕГИСТРАЦИИ, КАДАСТРА И КАРТОГРАФИИ

Действителен: с 02.08.2024 по 26.10.2025

ПОЛНОЕ НАИМЕНОВАНИЕ ДОЛЖНОСТИ

инициалы, фамилия

Здание  
вид объекта недвижимости

Лист № 106 раздела 8

Всего листов раздела 8: 126


Всего разделов: 8

Всего листов выписки: 166

11.03.2025г. № КУВИ-001/2025-63842495

Кадастровый номер: 50:11:0010104:7364

Номер этажа (этажей): 3

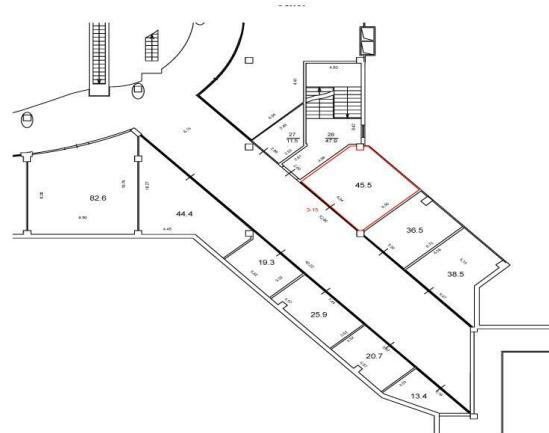

Масштаб 1



ДОКУМЕНТ ПОДПИСАН

ЭЛЕКТРОННОЙ ПОДПИСЬЮ

Сертификат: 009F0BDC181A023B64597F1E2579BEFB50

Владелец: ФЕДЕРАЛЬНАЯ СЛУЖБА ГОСУДАРСТВЕННОЙ

РЕГИСТРАЦИИ, КАДАСТРА И КАРТОГРАФИИ

Действителен: с 02.08.2024 по 26.10.2025

полное наименование должности

инициалы, фамилия

## Здание

## вид объекта недвижимости

Лист № 107 раздела 8

Всего листов раздела 8: 126


Всего разделов: 8

Всего листов выписки: 166

11.03.2025г. № КУВИ-001/2025-63842495

Кадастровый номер: 50:11:0010104:7364

Номер этажа (этажей): 4

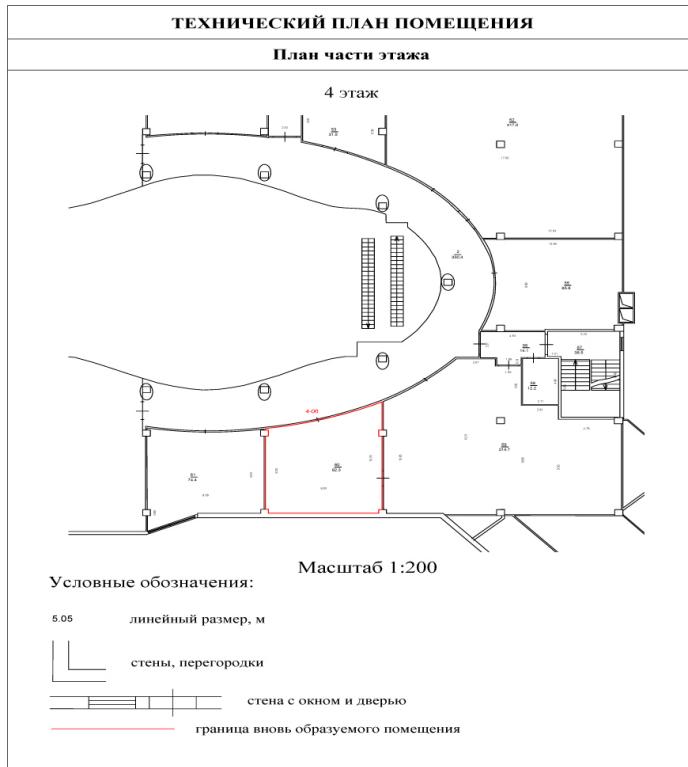

Масштаб 1



ДОКУМЕНТ ПОДПИСАН

ЭЛЕКТРОННОЙ ПОДПИСЬЮ

Сертификат: 009F0BDC181A023B64597F1E2579BEFB50

Владелец: ФЕДЕРАЛЬНАЯ СЛУЖБА ГОСУДАРСТВЕННОЙ

РЕГИСТРАЦИИ, КАДАСТРА И КАРТОГРАФИИ

Действителен: с 02.08.2024 по 26.10.2025

ПОЛНОЕ НАИМЕНОВАНИЕ ДОЛЖНОСТИ

ИНИЦИАЛЫ, ФАМИЛИЯ

Здание  
вид объекта недвижимости

Лист № 108 раздела 8

Всего листов раздела 8: 126


Всего разделов: 8

Всего листов выписки: 166

11.03.2025г. № КУВИ-001/2025-63842495

Кадастровый номер: 50:11:0010104:7364

Номер этажа (этажей): 4

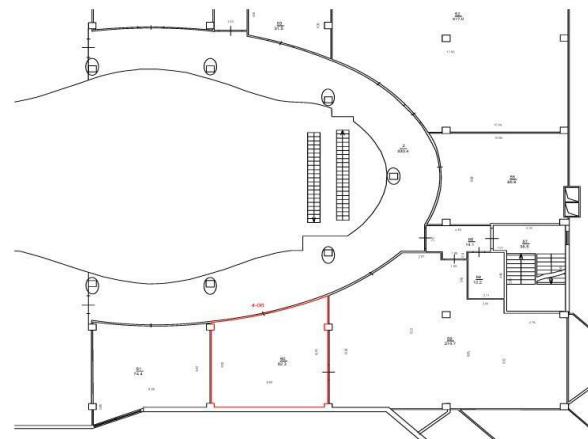

Масштаб 1



ДОКУМЕНТ ПОДПИСАН

ЭЛЕКТРОННОЙ ПОДПИСЬЮ

Сертификат: 009F0BDC181A023B64597F1E2579BEFB50

Владелец: ФЕДЕРАЛЬНАЯ СЛУЖБА ГОСУДАРСТВЕННОЙ

РЕГИСТРАЦИИ, КАДАСТРА И КАРТОГРАФИИ

Действителен: с 02.08.2024 по 26.10.2025

полное наименование должности

инициалы, фамилия

## Здание

## вид объекта недвижимости

Лист № 109 раздела 8

Всего листов раздела 8: 126

Всего разделов: 8

Всего листов выписки: 166

11.03.2025г. № КУВИ-001/2025-63842495


Кадастровый номер: 50:11:0010104:7364

Номер этажа (этажей): 4

## ТЕХНИЧЕСКИЙ ПЛАН ПОМЕЩЕНИЯ

## План части этажа

4 этаж

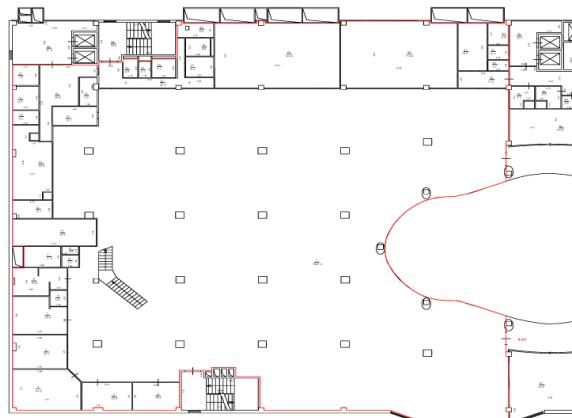

Масштаб 1:200

## Условные обозначения:

5.05 линейный размер, м

стены, перегородки

стена с окном и дверью

граница вновь образуемого помещения

Масштаб 1



ДОКУМЕНТ ПОДПИСАН

ЭЛЕКТРОННОЙ ПОДПИСЬЮ

Сертификат: 009F0BDC181A023B64597F1E2579BEFB50

Владелец: ФЕДЕРАЛЬНАЯ СЛУЖБА ГОСУДАРСТВЕННОЙ

РЕГИСТРАЦИИ, КАДАСТРА И КАРТОГРАФИИ

Действителен: с 02.08.2024 по 26.10.2025

ПОЛНОЕ НАИМЕНОВАНИЕ ДОЛЖНОСТИ

инициалы, фамилия

## Здание

## вид объекта недвижимости

Лист № 110 раздела 8

Всего листов раздела 8: 126


Всего разделов: 8

Всего листов выписки: 166

11.03.2025г. № КУВИ-001/2025-63842495

Кадастровый номер: 50:11:0010104:7364

Номер этажа (этажей): 4

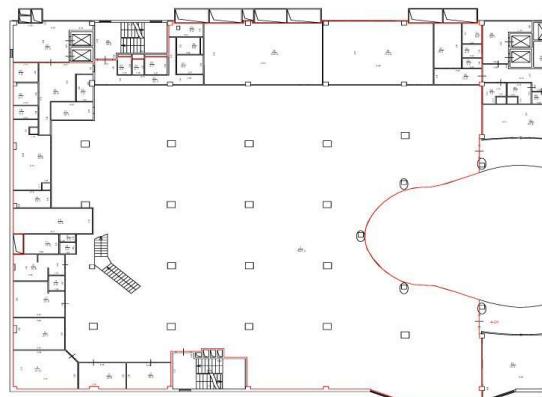

Масштаб 1



ДОКУМЕНТ ПОДПИСАН

ЭЛЕКТРОННОЙ ПОДПИСЬЮ

Сертификат: 009F0BDC181A023B64597F1E2579BEFB50

Владелец: ФЕДЕРАЛЬНАЯ СЛУЖБА ГОСУДАРСТВЕННОЙ

РЕГИСТРАЦИИ, КАДАСТРА И КАРТОГРАФИИ

Действителен: с 02.08.2024 по 26.10.2025

полное наименование должности

инициалы, фамилия

## Здание

## вид объекта недвижимости

Лист № 111 раздела 8

Всего листов раздела 8: 126


Всего разделов: 8

Всего листов выписки: 166

11.03.2025г. № КУВИ-001/2025-63842495

Кадастровый номер: 50:11:0010104:7364

Номер этажа (этажей): 3

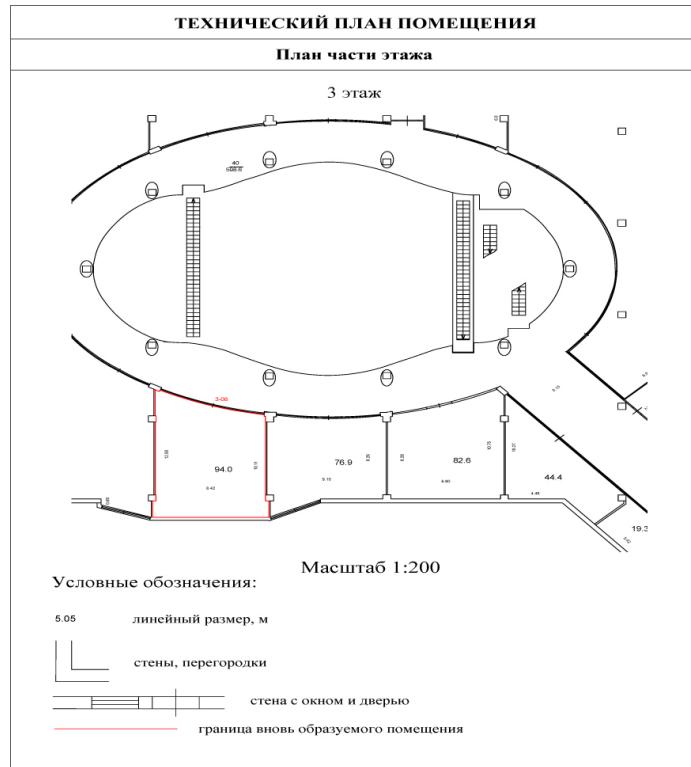

Масштаб 1



ДОКУМЕНТ ПОДПИСАН

ЭЛЕКТРОННОЙ ПОДПИСЬЮ

Сертификат: 009F0BDC181A023B64597F1E2579BEFB50

Владелец: ФЕДЕРАЛЬНАЯ СЛУЖБА ГОСУДАРСТВЕННОЙ

РЕГИСТРАЦИИ, КАДАСТРА И КАРТОГРАФИИ

Действителен: с 02.08.2024 по 26.10.2025

ПОЛНОЕ НАИМЕНОВАНИЕ ДОЛЖНОСТИ

ИНИЦИАЛЫ, ФАМИЛИЯ

Здание  
вид объекта недвижимости

Лист № 112 раздела 8

Всего листов раздела 8: 126


Всего разделов: 8

Всего листов выписки: 166

11.03.2025г. № КУВИ-001/2025-63842495

Кадастровый номер: 50:11:0010104:7364

Номер этажа (этажей): 3

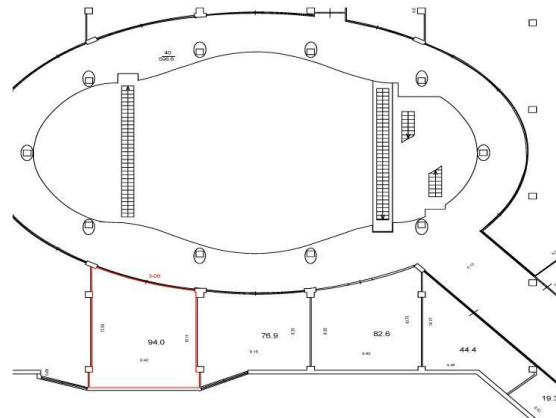

Масштаб 1



ДОКУМЕНТ ПОДПИСАН

ЭЛЕКТРОННОЙ ПОДПИСЬЮ

Сертификат: 009F0BDC181A023B64597F1E2579BEFB50

Владелец: ФЕДЕРАЛЬНАЯ СЛУЖБА ГОСУДАРСТВЕННОЙ

РЕГИСТРАЦИИ, КАДАСТРА И КАРТОГРАФИИ

Действителен: с 02.08.2024 по 26.10.2025

полное наименование должности

инициалы, фамилия

## Здание

## вид объекта недвижимости

Лист № 113 раздела 8

Всего листов раздела 8: 126

Всего разделов: 8

Всего листов выписки: 166

11.03.2025г. № КУВИ-001/2025-63842495

Кадастровый номер: 50:11:0010104:7364

Номер этажа (этажей): 3



Масштаб 1



ДОКУМЕНТ ПОДПИСАН

ЭЛЕКТРОННОЙ ПОДПИСЬЮ

Сертификат: 009F0BDC181A023B64597F1E2579BEFB50

Владелец: ФЕДЕРАЛЬНАЯ СЛУЖБА ГОСУДАРСТВЕННОЙ

РЕГИСТРАЦИИ, КАДАСТРА И КАРТОГРАФИИ

Действителен: с 02.08.2024 по 26.10.2025

ПОЛНОЕ НАИМЕНОВАНИЕ ДОЛЖНОСТИ

ИНИЦИАЛЫ, ФАМИЛИЯ

## Здание

## вид объекта недвижимости

Лист № 114 раздела 8

Всего листов раздела 8: 126


Всего разделов: 8

Всего листов выписки: 166

11.03.2025г. № КУВИ-001/2025-63842495

Кадастровый номер: 50:11:0010104:7364

Номер этажа (этажей): 3

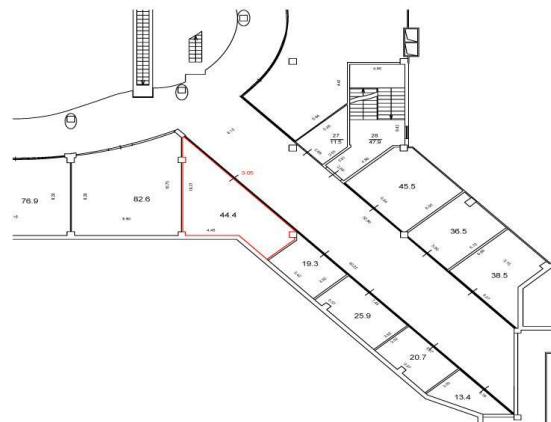

Масштаб 1



ДОКУМЕНТ ПОДПИСАН

ЭЛЕКТРОННОЙ ПОДПИСЬЮ

Сертификат: 009F0BDC181A023B64597F1E2579BEFB50

Владелец: ФЕДЕРАЛЬНАЯ СЛУЖБА ГОСУДАРСТВЕННОЙ

РЕГИСТРАЦИИ, КАДАСТРА И КАРТОГРАФИИ

Действителен: с 02.08.2024 по 26.10.2025

полное наименование должности

инициалы, фамилия

## Здание

## вид объекта недвижимости

Лист № 115 раздела 8

Всего листов раздела 8: 126

Всего разделов: 8

Всего листов выписки: 166

11.03.2025г. № КУВИ-001/2025-63842495

Кадастровый номер: 50:11:0010104:7364

Номер этажа (этажей): 4



Масштаб 1



ДОКУМЕНТ ПОДПИСАН

ЭЛЕКТРОННОЙ ПОДПИСЬЮ

Сертификат: 009F0BDC181A023B64597F1E2579BEFB50

Владелец: ФЕДЕРАЛЬНАЯ СЛУЖБА ГОСУДАРСТВЕННОЙ

РЕГИСТРАЦИИ, КАДАСТРА И КАРТОГРАФИИ

Действителен: с 02.08.2024 по 26.10.2025

ПОЛНОЕ НАИМЕНОВАНИЕ ДОЛЖНОСТИ

ИНИЦИАЛЫ, ФАМИЛИЯ

## Здание

## вид объекта недвижимости

Лист № 116 раздела 8

Всего листов раздела 8: 126


Всего разделов: 8

Всего листов выписки: 166

11.03.2025г. № КУВИ-001/2025-63842495

Кадастровый номер: 50:11:0010104:7364

Номер этажа (этажей): 4

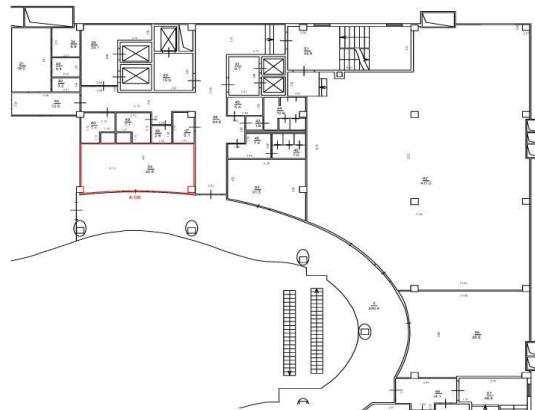

Масштаб 1



ДОКУМЕНТ ПОДПИСАН

ЭЛЕКТРОННОЙ ПОДПИСЬЮ

Сертификат: 009F0BDC181A023B64597F1E2579BEFB50

Владелец: ФЕДЕРАЛЬНАЯ СЛУЖБА ГОСУДАРСТВЕННОЙ

РЕГИСТРАЦИИ, КАДАСТРА И КАРТОГРАФИИ

Действителен: с 02.08.2024 по 26.10.2025

полное наименование должности

инициалы, фамилия

Здание  
вид объекта недвижимости

Лист № 117 раздела 8

Всего листов раздела 8: 126

Всего разделов: 8

Всего листов выписки: 166

11.03.2025г. № КУВИ-001/2025-63842495

Кадастровый номер: 50:11:0010104:7364

Номер этажа (этажей): 4



Масштаб 1



ДОКУМЕНТ ПОДПИСАН

ЭЛЕКТРОННОЙ ПОДПИСЬЮ

Сертификат: 009F0BDC181A023B64597F1E2579BEFB50

Владелец: ФЕДЕРАЛЬНАЯ СЛУЖБА ГОСУДАРСТВЕННОЙ

РЕГИСТРАЦИИ, КАДАСТРА И КАРТОГРАФИИ

Действителен: с 02.08.2024 по 26.10.2025

ПОЛНОЕ НАИМЕНОВАНИЕ ДОЛЖНОСТИ

инициалы, фамилия

## Здание

## вид объекта недвижимости

Лист № 118 раздела 8

Всего листов раздела 8: 126


Всего разделов: 8

Всего листов выписки: 166

11.03.2025г. № КУВИ-001/2025-63842495

Кадастровый номер: 50:11:0010104:7364

Номер этажа (этажей): 4

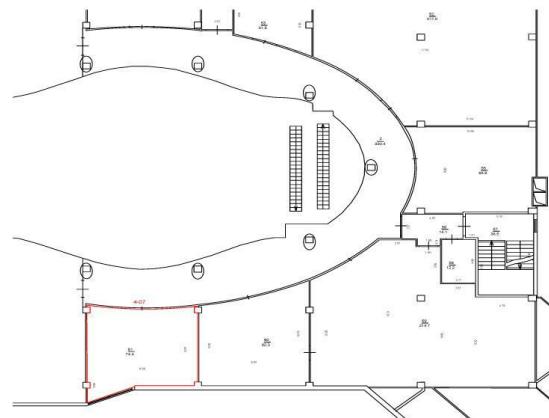

Масштаб 1



ДОКУМЕНТ ПОДПИСАН

ЭЛЕКТРОННОЙ ПОДПИСЬЮ

Сертификат: 009F0BDC181A023B64597F1E2579BEFB50

Владелец: ФЕДЕРАЛЬНАЯ СЛУЖБА ГОСУДАРСТВЕННОЙ

РЕГИСТРАЦИИ, КАДАСТРА И КАРТОГРАФИИ

Действителен: с 02.08.2024 по 26.10.2025

полное наименование должности

инициалы, фамилия

## Здание

## вид объекта недвижимости

Лист № 119 раздела 8

Всего листов раздела 8: 126


Всего разделов: 8

Всего листов выписки: 166

11.03.2025г. № КУВИ-001/2025-63842495

Кадастровый номер: 50:11:0010104:7364

Номер этажа (этажей): 4

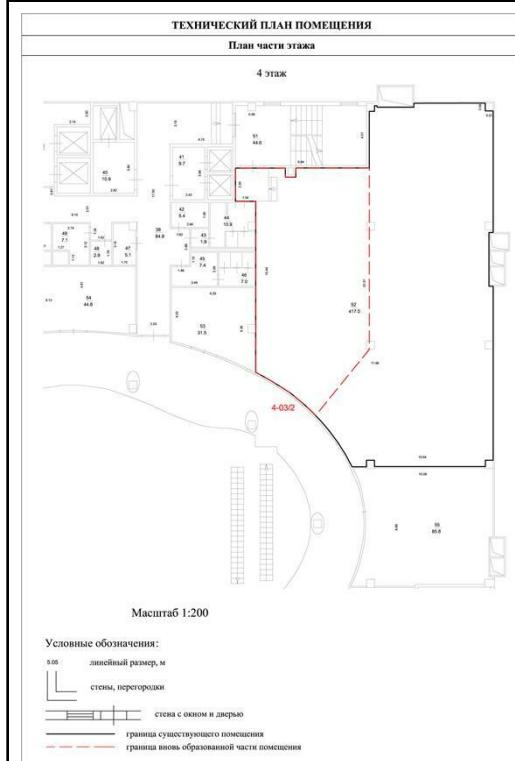

Масштаб 1



ДОКУМЕНТ ПОДПИСАН

ЭЛЕКТРОННОЙ ПОДПИСЬЮ

Сертификат: 009F0BDC181A023B64597F1E2579BEFB50

Владелец: ФЕДЕРАЛЬНАЯ СЛУЖБА ГОСУДАРСТВЕННОЙ

РЕГИСТРАЦИИ, КАДАСТРА И КАРТОГРАФИИ

Действителен: с 02.08.2024 по 26.10.2025

ПОЛНОЕ НАИМЕНОВАНИЕ ДОЛЖНОСТИ

инициалы, фамилия

## Здание

## вид объекта недвижимости

Лист № 120 раздела 8

Всего листов раздела 8: 126


Всего разделов: 8

Всего листов выписки: 166

11.03.2025г. № КУВИ-001/2025-63842495

Кадастровый номер: 50:11:0010104:7364

Номер этажа (этажей): 4

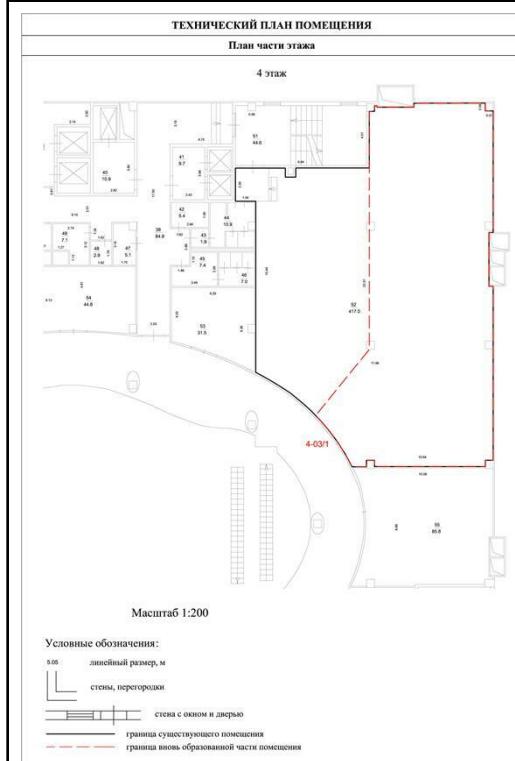

Масштаб 1



ДОКУМЕНТ ПОДПИСАН

ЭЛЕКТРОННОЙ ПОДПИСЬЮ

Сертификат: 009F0BDC181A023B64597F1E2579BEFB50

Владелец: ФЕДЕРАЛЬНАЯ СЛУЖБА ГОСУДАРСТВЕННОЙ

РЕГИСТРАЦИИ, КАДАСТРА И КАРТОГРАФИИ

Действителен: с 02.08.2024 по 26.10.2025

ПОЛНОЕ НАИМЕНОВАНИЕ ДОЛЖНОСТИ

ИНИЦИАЛЫ, ФАМИЛИЯ

## Здание

## вид объекта недвижимости

Лист № 121 раздела 8

Всего листов раздела 8: 126

Всего разделов: 8

Всего листов выписки: 166

11.03.2025г. № КУВИ-001/2025-63842495

Кадастровый номер: 50:11:0010104:7364

Номер этажа (этажей): 4



Масштаб 1



ДОКУМЕНТ ПОДПИСАН

ЭЛЕКТРОННОЙ ПОДПИСЬЮ

Сертификат: 009F0BDC181A023B64597F1E2579BEFB50

Владелец: ФЕДЕРАЛЬНАЯ СЛУЖБА ГОСУДАРСТВЕННОЙ

РЕГИСТРАЦИИ, КАДАСТРА И КАРТОГРАФИИ

Действителен: с 02.08.2024 по 26.10.2025

ПОЛНОЕ НАИМЕНОВАНИЕ ДОЛЖНОСТИ

ИНИЦИАЛЫ, ФАМИЛИЯ

## Здание

## вид объекта недвижимости

Лист № 122 раздела 8

Всего листов раздела 8: 126


Всего разделов: 8

Всего листов выписки: 166

11.03.2025г. № КУВИ-001/2025-63842495

Кадастровый номер: 50:11:0010104:7364

Номер этажа (этажей): 4

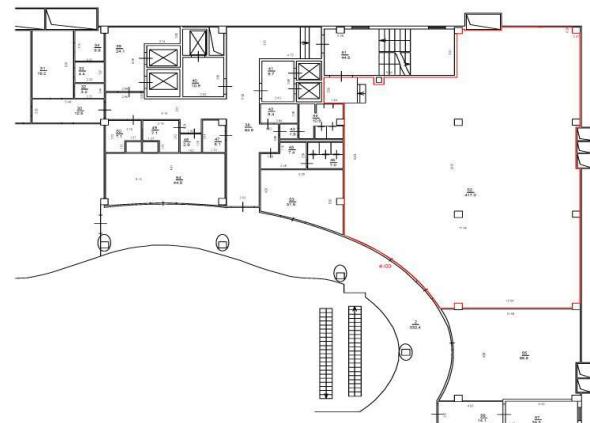

Масштаб 1



ДОКУМЕНТ ПОДПИСАН

ЭЛЕКТРОННОЙ ПОДПИСЬЮ

Сертификат: 009F0BDC181A023B64597F1E2579BEFB50

Владелец: ФЕДЕРАЛЬНАЯ СЛУЖБА ГОСУДАРСТВЕННОЙ

РЕГИСТРАЦИИ, КАДАСТРА И КАРТОГРАФИИ

Действителен: с 02.08.2024 по 26.10.2025

полное наименование должности

инициалы, фамилия

## Здание

## вид объекта недвижимости

Лист № 123 раздела 8

Всего листов раздела 8: 126

Всего разделов: 8

Всего листов выписки: 166

11.03.2025г. № КУВИ-001/2025-63842495

Кадастровый номер: 50:11:0010104:7364

Номер этажа (этажей): 4



Масштаб 1



ДОКУМЕНТ ПОДПИСАН

ЭЛЕКТРОННОЙ ПОДПИСЬЮ

Сертификат: 009F0BDC181A023B64597F1E2579BEFB50

Владелец: ФЕДЕРАЛЬНАЯ СЛУЖБА ГОСУДАРСТВЕННОЙ

РЕГИСТРАЦИИ, КАДАСТРА И КАРТОГРАФИИ

Действителен: с 02.08.2024 по 26.10.2025

ПОЛНОЕ НАИМЕНОВАНИЕ ДОЛЖНОСТИ

ИНИЦИАЛЫ, ФАМИЛИЯ

Здание  
вид объекта недвижимости

Лист № 124 раздела 8

Всего листов раздела 8: 126


Всего разделов: 8

Всего листов выписки: 166

11.03.2025г. № КУВИ-001/2025-63842495

Кадастровый номер: 50:11:0010104:7364

Номер этажа (этажей): 4

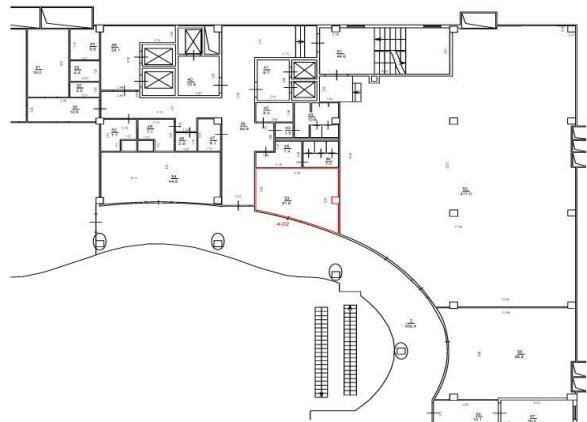

Масштаб 1



ДОКУМЕНТ ПОДПИСАН

ЭЛЕКТРОННОЙ ПОДПИСЬЮ

Сертификат: 009F0BDC181A023B64597F1E2579BEFB50

Владелец: ФЕДЕРАЛЬНАЯ СЛУЖБА ГОСУДАРСТВЕННОЙ

РЕГИСТРАЦИИ, КАДАСТРА И КАРТОГРАФИИ

Действителен: с 02.08.2024 по 26.10.2025

полное наименование должности

инициалы, фамилия

## Здание

## вид объекта недвижимости

Лист № 125 раздела 8

Всего листов раздела 8: 126

Всего разделов: 8


Всего листов выписки: 166

11.03.2025г. № КУВИ-001/2025-63842495

Кадастровый номер: 50:11:0010104:7364

Номер этажа (этажей): 2

2 этаж

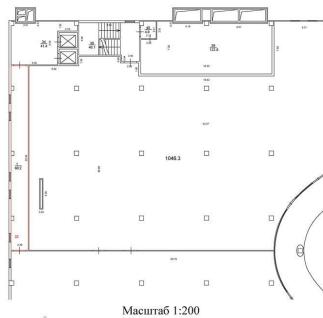

Масштаб 1



ДОКУМЕНТ ПОДПИСАН

ЭЛЕКТРОННОЙ ПОДПИСЬЮ

Сертификат: 009F0BDC181A023B64597F1E2579BEFB50

Владелец: ФЕДЕРАЛЬНАЯ СЛУЖБА ГОСУДАРСТВЕННОЙ

РЕГИСТРАЦИИ, КАДАСТРА И КАРТОГРАФИИ

Действителен: с 02.08.2024 по 26.10.2025

полное наименование должности

инициалы, фамилия

## Здание

## вид объекта недвижимости

Лист № 126 раздела 8

Всего листов раздела 8: 126

Всего разделов: 8

Всего листов выписки: 166

11.03.2025г. № КУВИ-001/2025-63842495

Кадастровый номер: 50:11:0010104:7364


Номер этажа (этажей): 1

Лист № \_\_\_\_\_

## ТЕХНИЧЕСКИЙ ПЛАН ПОМЕЩЕНИЯ

## План части этажа

1 этаж

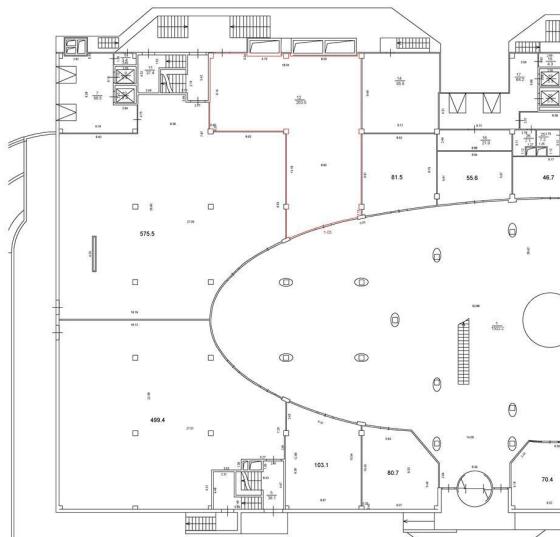

Масштаб 1:200

Условные обозначения:

5.05 линейный размер, м

Масштаб 1



ДОКУМЕНТ ПОДПИСАН

ЭЛЕКТРОННОЙ ПОДПИСЬЮ

Сертификат: 009F0BDC181A023B64597F1E2579BEFB50

Владелец: ФЕДЕРАЛЬНАЯ СЛУЖБА ГОСУДАРСТВЕННОЙ

РЕГИСТРАЦИИ, КАДАСТРА И КАРТОГРАФИИ

Действителен: с 02.08.2024 по 26.10.2025

Полное наименование должности

инициалы, фамилия