

Филиал публично-правовой компании "Роскадастр" по Ивановской области

полное наименование органа регистрации прав

Выписка из Единого государственного реестра недвижимости об объекте недвижимости



Сведения о характеристиках объекта недвижимости

На основании запроса от 08.07.2025, поступившего на рассмотрение 09.07.2025, сообщаем, что согласно записям Единого государственного реестра недвижимости:

Раздел 1 Лист 1

Здание
вид объекта недвижимости

Лист № 1 раздела 1	Всего листов раздела 1: 2	Всего разделов: 6	Всего листов выписки: 53
--------------------	---------------------------	-------------------	--------------------------

09.07.2025г. № КУВИ-001/2025-136947153	
Кадастровый номер:	37:24:040204:1306
Номер кадастрового квартала:	37:24:040204
Дата присвоения кадастрового номера:	21.11.2012

Ранее присвоенный государственный учетный номер:	Иной номер 30724; Инвентарный номер 24:401:001:007981630:0200; Условный номер 37:24:04 00 350:06:30724/050/Б
Местоположение:	Ивановская область, г. Иваново, ул. Наговицыной-Икрянистовой, д. 6
Площадь:	47458.2
Назначение:	Нежилое
Наименование:	Прядильная фабрика, ткацкая фабрика, бытовой корпус
Количество этажей, в том числе подземных этажей:	8, в том числе подземных 1
Материал наружных стен:	Кирпичные
Год ввода в эксплуатацию по завершении строительства:	данные отсутствуют
Год завершения строительства:	1896
Кадастровая стоимость, руб.:	469991368.31
Кадастровые номера иных объектов недвижимости, в пределах которых расположен объект недвижимости:	37:24:040204:125, 37:24:040204:1669
Кадастровые номера помещений, машино-мест, расположенных в здании или сооружении:	37:24:040204:1863, 37:24:040204:1864, 37:24:040204:1866, 37:24:040204:1868, 37:24:040204:1867, 37:24:040204:1875, 37:24:040204:1883, 37:24:040204:1888, 37:24:040204:1904
Кадастровые номера объектов недвижимости, из которых образован объект недвижимости:	данные отсутствуют
Кадастровые номера образованных объектов недвижимости:	данные отсутствуют
Сведения о включении объекта недвижимости в состав предприятия как имущественного комплекса:	данные отсутствуют
Сведения о включении объекта недвижимости в состав единого недвижимого комплекса:	данные отсутствуют



ДОКУМЕНТ ПОДПИСАН
ЭЛЕКТРОННОЙ ПОДПИСЬЮ

Сертификат: 009F0BDC181A023B64597F1E2579BEFB50

Владелец: ФЕДЕРАЛЬНАЯ СЛУЖБА ГОСУДАРСТВЕННОЙ

РЕГИСТРАЦИИ, КАДАСТРА И КАРТОГРАФИИ

Действителен: с 02.08.2024 по 26.10.2025

полное наименование должности	инициалы, фамилия
-------------------------------	-------------------

Здание			
вид объекта недвижимости			
Лист № 2 раздела 1	Всего листов раздела 1: 2	Всего разделов: 6	Всего листов выписки: 53
09.07.2025г. № КУВИ-001/2025-136947153			
Кадастровый номер:		37:24:040204:1306	
Виды разрешенного использования:		данные отсутствуют	
Сведения о включении объекта недвижимости в реестр объектов культурного наследия:		данные отсутствуют	
Сведения о кадастровом инженере:		дата завершения кадастровых работ: 11.07.2007	
Сведения о признании многоквартирного дома аварийным и подлежащим сносу или реконструкции и (или) о признании жилого помещения, в том числе жилого дома, непригодным для проживания:		данные отсутствуют	
Статус записи об объекте недвижимости:		Сведения об объекте недвижимости имеют статус "актуальные, ранее учтенные"	
Особые отметки:		Сведения, необходимые для заполнения раздела: 5 - Описание местоположения объекта недвижимости, отсутствуют.	
Получатель выписки:		Государственная корпорация "Агентство по страхованию вкладов"	



ДОКУМЕНТ ПОДПИСАН
ЭЛЕКТРОННОЙ ПОДПИСЬЮ

Сертификат: 009F0BDC181A023B64597F1E2579BEFB50

Владелец: ФЕДЕРАЛЬНАЯ СЛУЖБА ГОСУДАРСТВЕННОЙ
РЕГИСТРАЦИИ, КАДАСТРА И КАРТОГРАФИИ
Действителен: с 02.08.2024 по 26.10.2025

полное наименование должности

инициалы, фамилия

Выписка из Единого государственного реестра недвижимости об объекте недвижимости
Сведения о зарегистрированных правах

Здание			
вид объекта недвижимости			
Лист № 1 раздела 2		Всего листов раздела 2: 14	
		Всего разделов: 6	
Всего листов выписки: 53			
09.07.2025г. № КУВИ-001/2025-136947153			
Кадастровый номер:		37:24:040204:1306	
1	Правообладатель (правообладатели):	1.1	Открытое Акционерное Общество Акционерный Коммерческий Банк "Пробизнесбанк", ИНН: 7729086087, ОГРН: 1027700508978
	Сведения о возможности предоставления третьим лицам персональных данных физического лица:	1.1.1	данные отсутствуют
2	Вид, номер, дата и время государственной регистрации права:	2.1	Общая долевая собственность, 5523/750000 37:24:040204:1306-37/073/2024-191 21.10.2024 14:42:15
3	Сведения об осуществлении государственной регистрации сделки, права без необходимого в силу закона согласия третьего лица, органа:	3.1	данные отсутствуют
4	Ограничение прав и обременение объекта недвижимости:	не зарегистрировано	
1	Правообладатель (правообладатели):	1.2	Абгарян Лусине Сейрани, 28.01.1977, г. Кировакан Армянская ССР, Российская Федерация, СНИЛС 118-940-536 73 Паспорт гражданина Российской Федерации серия 24 21 №074741, выдан 10.02.2022, УМВД России по Ивановской области 153000, обл. Ивановская, г. Иваново, пер. Конспиративный, д. 7, кв. 33
	Сведения о возможности предоставления третьим лицам персональных данных физического лица:	1.2.1	данные отсутствуют
2	Вид, номер, дата и время государственной регистрации права:	2.2	Общая долевая собственность, 33126/750000 37:24:040204:1306-37/043/2023-145 10.07.2023 13:38:10
3	Сведения об осуществлении государственной регистрации сделки, права без необходимого в силу закона согласия третьего лица, органа:	3.2	данные отсутствуют
4	Ограничение прав и обременение объекта недвижимости:	не зарегистрировано	
1	Правообладатель (правообладатели):	1.3	Крошкин Валерий Валентинович, 05.08.1970, гор. Йошкар-Ола Марийская АССР, Российская Федерация, СНИЛС 104-771-179 43 Паспорт гражданина Российской Федерации серия 24 15 №786007, выдан 29.09.2015, Отделение УФМС России по Ивановской области в Октябрьском р-не г. Иваново 153029, Ивановская обл, г. Иваново, ул. Минская, д. 189



ДОКУМЕНТ ПОДПИСАН
ЭЛЕКТРОННОЙ ПОДПИСЬЮ

Сертификат: 009F0BDC181A023B64597F1E2579BEFB50

Владелец: ФЕДЕРАЛЬНАЯ СЛУЖБА ГОСУДАРСТВЕННОЙ
РЕГИСТРАЦИИ, КАДАСТРА И КАРТОГРАФИИ
Действителен: с 02.08.2024 по 26.10.2025

полное наименование должности

инициалы, фамилия

Здание			
вид объекта недвижимости			
Лист № 2 раздела 2	Всего листов раздела 2: 14	Всего разделов: 6	Всего листов выписки: 53
09.07.2025г. № КУВИ-001/2025-136947153			
Кадастровый номер:		37:24:040204:1306	
	Сведения о возможности предоставления третьим лицам персональных данных физического лица:	1.3.1	данные отсутствуют
2	Вид, номер, дата и время государственной регистрации права:	2.3	Общая долевая собственность, 12580/750000 37:24:040204:1306-37/073/2021-83 01.02.2021 17:25:33
3	Сведения об осуществлении государственной регистрации сделки, права без необходимого в силу закона согласия третьего лица, органа:	3.3	данные отсутствуют
4	Ограничение прав и обременение объекта недвижимости:		
4.1	вид:	Запрещение регистрации	
	дата государственной регистрации:	22.04.2024 16:23:07	
	номер государственной регистрации:	37:24:040204:1306-37/073/2024-175	
	срок, на который установлены ограничение прав и обременение объекта недвижимости:	не установлен	
	лицо, в пользу которого установлены ограничение прав и обременение объекта недвижимости:	не определено	
	сведения о возможности предоставления третьим лицам персональных данных физического лица	данные отсутствуют	
	основание государственной регистрации:	Постановление судебного пристава-исполнителя Октябрьское РОСП г. Иваново, № 232888541/3702 (93267/20/37002-ИП), выдан 22.04.2024, Октябрьское РОСП г. Иваново	
	сведения об осуществлении государственной регистрации сделки, права, ограничения права без необходимого в силу закона согласия третьего лица, органа:	данные отсутствуют	
	сведения об управляющем залогом и о договоре управления залогом, если такой договор заключен для управления ипотекой:	данные отсутствуют	
	сведения о депозитарии, который осуществляет хранение бездвиженной документарной закладной или электронной закладной:		
	ведения о внесении изменений или дополнений в регистрационную запись об ипотеке:		
1	Правообладатель (правообладатели):	1.4	Крошкин Валерий Валентинович, 05.08.1970, гор.Йошкар-Ола Марийская АССР, Российская Федерация, СНИЛС 104-771-179 43



ДОКУМЕНТ ПОДПИСАН
ЭЛЕКТРОННОЙ ПОДПИСЬЮ

Сертификат: 009F0BDC181A023B64597F1E2579BEFB50

Владелец: ФЕДЕРАЛЬНАЯ СЛУЖБА ГОСУДАРСТВЕННОЙ

РЕГИСТРАЦИИ, КАДАСТРА И КАРТОГРАФИИ

Действителен: с 02.08.2024 по 26.10.2025

полное наименование должности

инициалы, фамилия

Здание			
вид объекта недвижимости			
Лист № 3 раздела 2	Всего листов раздела 2: 14	Всего разделов: 6	Всего листов выписки: 53
09.07.2025г. № КУВИ-001/2025-136947153			
Кадастровый номер:		37:24:040204:1306	
			Паспорт гражданина Российской Федерации серия 24 15 №786007, выдан 29.09.2015, отделение УФМС России по Ивановской области в Октябрьском р-не г.°Иваново 153029, Ивановская обл, г. Иваново, ул. Минская, д. 189
	Сведения о возможности предоставления третьим лицам персональных данных физического лица:	1.4.1	данные отсутствуют
2	Вид, номер, дата и время государственной регистрации права:	2.4	Общая долевая собственность, 8821/750000 37:24:040204:1306-37/073/2019-59 25.07.2019 10:28:06
3	Сведения об осуществлении государственной регистрации сделки, права без необходимого в силу закона согласия третьего лица, органа:	3.4	данные отсутствуют
4	Ограничение прав и обременение объекта недвижимости: не зарегистрировано		
1	Правообладатель (правообладатели):	1.5	Крошкин Валерий Валентинович, 05.08.1970, гор. Йошкар-Ола Марийская АССР, Российская Федерация, СНИЛС 104-771-179 43 Паспорт гражданина Российской Федерации серия 24 15 №786007, выдан 29.09.2015, Отделение УФМС России по Ивановской области в Октябрьском р-не г. Иваново
	Сведения о возможности предоставления третьим лицам персональных данных физического лица:	1.5.1	данные отсутствуют
2	Вид, номер, дата и время государственной регистрации права:	2.5	Общая долевая собственность, 12025/750000 37:24:040204:1306-37/001/2017-26 21.12.2017 15:36:39
3	Сведения об осуществлении государственной регистрации сделки, права без необходимого в силу закона согласия третьего лица, органа:	3.5	данные отсутствуют
4	Ограничение прав и обременение объекта недвижимости: не зарегистрировано		
1	Правообладатель (правообладатели):	1.6	Айрапетян Сос Завенович, 13.11.1953, гор. Кафан Армянской Респ., Российская Федерация, СНИЛС 064-845-882 04 Паспорт гражданина Российской Федерации серия 24 02 №514196, выдан 18.06.2002, ОВД Ленинского района города Иваново
	Сведения о возможности предоставления третьим лицам персональных данных физического лица:	1.6.1	данные отсутствуют
2	Вид, номер, дата и время государственной регистрации права:	2.6	Общая долевая собственность, 19595/750000 37:24:040204:1306-37/001/2017-16 24.08.2017 16:58:25



ДОКУМЕНТ ПОДПИСАН
ЭЛЕКТРОННОЙ ПОДПИСЬЮ

Сертификат: 009F0BDC181A023B64597F1E2579BEFB50

Владелец: ФЕДЕРАЛЬНАЯ СЛУЖБА ГОСУДАРСТВЕННОЙ
РЕГИСТРАЦИИ, КАДАСТРА И КАРТОГРАФИИ
Действителен: с 02.08.2024 по 26.10.2025

полное наименование должности

инициалы, фамилия

Здание			
вид объекта недвижимости			
Лист № 4 раздела 2	Всего листов раздела 2: 14	Всего разделов: 6	Всего листов выписки: 53
09.07.2025г. № КУВИ-001/2025-136947153			
Кадастровый номер:		37:24:040204:1306	
3	Сведения об осуществлении государственной регистрации сделки, права без необходимого в силу закона согласия третьего лица, органа:	3.6	данные отсутствуют
4	Ограничение прав и обременение объекта недвижимости:	не зарегистрировано	
1	Правообладатель (правообладатели):	1.7	Баско Елена Евгеньевна, 09.02.1974, гор. Иваново Ивановской обл., Российская Федерация, СНИЛС 081-600-405 23 Паспорт гражданина Российской Федерации серия 24 09 №450835, выдан 14.03.2010, Отделом УФМС России по Ивановской области в Ленинском районе гор. Иваново Ивановская область, г.Иваново, ул.Карла Маркса, д.34, кв.80
	Сведения о возможности предоставления третьим лицам персональных данных физического лица:	1.7.1	данные отсутствуют
2	Вид, номер, дата и время государственной регистрации права:	2.7	Общая долевая собственность, 5669/750000 37:24:040204:1306-37/001/2017-12 25.05.2017 15:34:25
3	Сведения об осуществлении государственной регистрации сделки, права без необходимого в силу закона согласия третьего лица, органа:	3.7	данные отсутствуют
4	Ограничение прав и обременение объекта недвижимости:		
4.1	вид:	Ипотека в силу закона	
	дата государственной регистрации:	25.05.2017 15:34:29	
	номер государственной регистрации:	37:24:040204:1306-37/001/2017-13	
	срок, на который установлены ограничение прав и обременение объекта недвижимости:	Срок действия с 25.05.2017 с 25.05.2017 до полного расчета	
	лицо, в пользу которого установлены ограничение прав и обременение объекта недвижимости:	Общество с ограниченной ответственностью "Усадьба", ИНН: 3711022166, ОГРН: 1083711000394	
	сведения о возможности предоставления третьим лицам персональных данных физического лица	данные отсутствуют	
	основание государственной регистрации:	Договор купли-продажи, выдан 23.05.2017 Документ нотариально удостоверен: 23.05.2017 Ивановского городского нотариального округа Меркушева С.А. 1-2466	
	сведения об осуществлении государственной регистрации сделки, права, ограничения права без необходимого в силу закона согласия третьего лица, органа:	данные отсутствуют	



ДОКУМЕНТ ПОДПИСАН
ЭЛЕКТРОННОЙ ПОДПИСЬЮ

Сертификат: 009F0BDC181A023B64597F1E2579BEFB50

Владелец: ФЕДЕРАЛЬНАЯ СЛУЖБА ГОСУДАРСТВЕННОЙ
РЕГИСТРАЦИИ, КАДАСТРА И КАРТОГРАФИИ
Действителен: с 02.08.2024 по 26.10.2025

полное наименование должности

инициалы, фамилия

Здание			
вид объекта недвижимости			
Лист № 5 раздела 2	Всего листов раздела 2: 14	Всего разделов: 6	Всего листов выписки: 53
09.07.2025г. № КУВИ-001/2025-136947153			
Кадастровый номер:		37:24:040204:1306	
	сведения об управляющем залогом и о договоре управления залогом, если такой договор заключен для управления ипотекой:	данные отсутствуют	
	сведения о депозитарии, который осуществляет хранение обездвиженной документарной закладной или электронной закладной:		
	сведения о внесении изменений или дополнений в регистрационную запись об ипотеке:		
1	Правообладатель (правообладатели):	1.8	Общество с ограниченной ответственностью "Усадьба", ИНН: 3711022166, ОГРН: 1083711000394
	Сведения о возможности предоставления третьим лицам персональных данных физического лица:	1.8.1	данные отсутствуют
2	Вид, номер, дата и время государственной регистрации права:	2.8	Общая долевая собственность, 2054/750000 37-37-01/164/2014-636 23.06.2014 00:00:00
3	Сведения об осуществлении государственной регистрации сделки, права без необходимого в силу закона согласия третьего лица, органа:	3.8	данные отсутствуют
4	Ограничение прав и обременение объекта недвижимости:	не зарегистрировано	
1	Правообладатель (правообладатели):	1.9	Баско Елена Евгеньевна, 09.02.1974, гор. Иваново Ивановской обл., Российская Федерация, СНИЛС 081-600-405 23 Паспорт гражданина Российской Федерации серия 24 09 №450835, выдан 14.03.2010, Отделом УФМС России по Ивановской области в Ленинском районе гор. Иваново Ивановская область, г.Иваново, ул.Карла Маркса, д.34, кв.80
	Сведения о возможности предоставления третьим лицам персональных данных физического лица:	1.9.1	данные отсутствуют
2	Вид, номер, дата и время государственной регистрации права:	2.9	Общая долевая собственность, 16604/750000 37-37-01/160/2014-495 06.06.2014 00:00:00
3	Сведения об осуществлении государственной регистрации сделки, права без необходимого в силу закона согласия третьего лица, органа:	3.9	данные отсутствуют
4	Ограничение прав и обременение объекта недвижимости:	не зарегистрировано	
1	Правообладатель (правообладатели):	1.10	Крошкин Валерий Валентинович, 05.08.1970, гор. Йошкар-Ола Марийская АССР, Российская Федерация, СНИЛС 104-771-179 43



ДОКУМЕНТ ПОДПИСАН
ЭЛЕКТРОННОЙ ПОДПИСЬЮ

Сертификат: 009F0BDC181A023B64597F1E2579BEFB50

Владелец: ФЕДЕРАЛЬНАЯ СЛУЖБА ГОСУДАРСТВЕННОЙ

РЕГИСТРАЦИИ, КАДАСТРА И КАРТОГРАФИИ

Действителен: с 02.08.2024 по 26.10.2025

полное наименование должности

инициалы, фамилия

Здание			
вид объекта недвижимости			
Лист № 6 раздела 2	Всего листов раздела 2: 14	Всего разделов: 6	Всего листов выписки: 53
09.07.2025г. № КУВИ-001/2025-136947153			
Кадастровый номер:		37:24:040204:1306	
			Паспорт гражданина Российской Федерации серия 24 15 №786007, выдан 29.09.2015, Отделение УФМС России по Ивановской области в Октябрьском р-не г. Иваново
	Сведения о возможности предоставления третьим лицам персональных данных физического лица:	1.10.1	данные отсутствуют
2	Вид, номер, дата и время государственной регистрации права:	2.10	Общая долевая собственность, 10425/750000 37-37-01/143/2013-431 30.04.2013 00:00:00
3	Сведения об осуществлении государственной регистрации сделки, права без необходимого в силу закона согласия третьего лица, органа:	3.10	данные отсутствуют
4	Ограничение прав и обременение объекта недвижимости:	не зарегистрировано	
1	Правообладатель (правообладатели):	1.11	Камышева Антонина Александровна, 22.10.1987, г.Иваново, Российской Федерации, СНИЛС 140-454-757 43 Паспорт гражданина Российской Федерации серия 24 08 №386730, выдан 18.07.2008, Отделом УФМС России по Ивановской области во Фрунзенском районе г.Иваново
	Сведения о возможности предоставления третьим лицам персональных данных физического лица:	1.11.1	данные отсутствуют
2	Вид, номер, дата и время государственной регистрации права:	2.11	Общая долевая собственность, 133/10000 37-37-01/267/2012-259 02.11.2012 00:00:00
3	Сведения об осуществлении государственной регистрации сделки, права без необходимого в силу закона согласия третьего лица, органа:	3.11	данные отсутствуют
4	Ограничение прав и обременение объекта недвижимости:	не зарегистрировано	
1	Правообладатель (правообладатели):	1.12	Крошкин Валерий Валентинович, 05.08.1970, гор. Йошкар-Ола Марийская АССР, Российская Федерация, СНИЛС 104-771-179 43 Паспорт гражданина Российской Федерации серия 24 15 №786007, выдан 29.09.2015, Отделение УФМС России по Ивановской области в Октябрьском р-не г. Иваново
	Сведения о возможности предоставления третьим лицам персональных данных физического лица:	1.12.1	данные отсутствуют
2	Вид, номер, дата и время государственной регистрации права:	2.12	Общая долевая собственность, 14273/750000 37-37-01/233/2012-147 27.09.2012 00:00:00



ДОКУМЕНТ ПОДПИСАН
ЭЛЕКТРОННОЙ ПОДПИСЬЮ

Сертификат: 009F0BDC181A023B64597F1E2579BEFB50

Владелец: ФЕДЕРАЛЬНАЯ СЛУЖБА ГОСУДАРСТВЕННОЙ
РЕГИСТРАЦИИ, КАДАСТРА И КАРТОГРАФИИ
Действителен: с 02.08.2024 по 26.10.2025

полное наименование должности

инициалы, фамилия

Здание			
вид объекта недвижимости			
Лист № 7 раздела 2	Всего листов раздела 2: 14	Всего разделов: 6	Всего листов выписки: 53
09.07.2025г. № КУВИ-001/2025-136947153			
Кадастровый номер:		37:24:040204:1306	
3	Сведения об осуществлении государственной регистрации сделки, права без необходимого в силу закона согласия третьего лица, органа:	3.12	данные отсутствуют
4	Ограничение прав и обременение объекта недвижимости:	не зарегистрировано	
1	Правообладатель (правообладатели):	1.13	Айрапетян Сос Завенович, 13.11.1953, гор. Кафан Армянской Респ., Российская Федерация, СНИЛС 064-845-882 04 Паспорт гражданина Российской Федерации серия 24 02 №514196, выдан 18.06.2002, ОВД Ленинского района города Иваново
	Сведения о возможности предоставления третьим лицам персональных данных физического лица:	1.13.1	данные отсутствуют
2	Вид, номер, дата и время государственной регистрации права:	2.13	Общая долевая собственность, 4567/750000 37-37-01/063/2012-515 14.09.2012 00:00:00
3	Сведения об осуществлении государственной регистрации сделки, права без необходимого в силу закона согласия третьего лица, органа:	3.13	данные отсутствуют
4	Ограничение прав и обременение объекта недвижимости:	не зарегистрировано	
1	Правообладатель (правообладатели):	1.14	Айрапетян Сос Завенович, 13.11.1953, гор. Кафан Армянской Респ., Российская Федерация, СНИЛС 064-845-882 04 Паспорт гражданина Российской Федерации серия 24 02 №514196, выдан 18.06.2002, ОВД Ленинского района города Иваново
	Сведения о возможности предоставления третьим лицам персональных данных физического лица:	1.14.1	данные отсутствуют
2	Вид, номер, дата и время государственной регистрации права:	2.14	Общая долевая собственность, 4567/750000 37-37-01/063/2012-514 12.09.2012 00:00:00
3	Сведения об осуществлении государственной регистрации сделки, права без необходимого в силу закона согласия третьего лица, органа:	3.14	данные отсутствуют
4	Ограничение прав и обременение объекта недвижимости:	не зарегистрировано	
1	Правообладатель (правообладатели):	1.15	Айрапетян Сос Завенович, 13.11.1953, гор. Кафан Армянской Респ., Российская Федерация, СНИЛС 064-845-882 04 Паспорт гражданина Российской Федерации серия 24 02 №514196, выдан 18.06.2002, ОВД Ленинского района города Иваново



ДОКУМЕНТ ПОДПИСАН
ЭЛЕКТРОННОЙ ПОДПИСЬЮ

Сертификат: 009F0BDC181A023B64597F1E2579BEFB50

Владелец: ФЕДЕРАЛЬНАЯ СЛУЖБА ГОСУДАРСТВЕННОЙ

РЕГИСТРАЦИИ, КАДАСТРА И КАРТОГРАФИИ

Действителен: с 02.08.2024 по 26.10.2025

полное наименование должности

инициалы, фамилия

Здание			
вид объекта недвижимости			
Лист № 8 раздела 2	Всего листов раздела 2: 14	Всего разделов: 6	Всего листов выписки: 53

09.07.2025г. № КУВИ-001/2025-136947153

Кадастровый номер: 37:24:040204:1306

	Сведения о возможности предоставления третьим лицам персональных данных физического лица:	1.15.1	данные отсутствуют
2	Вид, номер, дата и время государственной регистрации права:	2.15	Общая долевая собственность, 4567/750000 37-37-01/063/2012-513 12.09.2012 00:00:00
3	Сведения об осуществлении государственной регистрации сделки, права без необходимого в силу закона согласия третьего лица, органа:	3.15	данные отсутствуют
4	Ограничение прав и обременение объекта недвижимости:	не зарегистрировано	
1	Правообладатель (правообладатели):	1.16	Камышева Ирина Владимировна, 21.12.1965, город Иваново, Российская Федерация, СНИЛС 109-215-723 36 Паспорт гражданина Российской Федерации серия 24 10 №535804, выдан 17.03.2011, Отделением УФМС России по Ивановской области в Октябрьском районе гор. Иваново Ивановская область, г.Иваново, пр.Ленина, д.23, кв.51
	Сведения о возможности предоставления третьим лицам персональных данных физического лица:	1.16.1	данные отсутствуют
2	Вид, номер, дата и время государственной регистрации права:	2.16	Общая долевая собственность, 11568/750000 37-37-01/233/2012-005 04.09.2012 00:00:00
3	Сведения об осуществлении государственной регистрации сделки, права без необходимого в силу закона согласия третьего лица, органа:	3.16	данные отсутствуют
4	Ограничение прав и обременение объекта недвижимости:	не зарегистрировано	
1	Правообладатель (правообладатели):	1.17	Айрапетян Сос Завернович, 13.11.1953, гор. Кафан Армянской Респ., Российская Федерация, СНИЛС 064-845-882 04 Паспорт гражданина Российской Федерации серия 24 02 №514196, выдан 18.06.2002, ОВД Ленинского района города Иваново
	Сведения о возможности предоставления третьим лицам персональных данных физического лица:	1.17.1	данные отсутствуют
2	Вид, номер, дата и время государственной регистрации права:	2.17	Общая долевая собственность, 5255/750000 37-37-01/095/2011-201 02.04.2011 00:00:00
3	Сведения об осуществлении государственной регистрации сделки, права без необходимого в силу закона согласия третьего лица, органа:	3.17	данные отсутствуют



ДОКУМЕНТ ПОДПИСАН
ЭЛЕКТРОННОЙ ПОДПИСЬЮ

Сертификат: 009F0BDC181A023B64597F1E2579BEFB50

Владелец: ФЕДЕРАЛЬНАЯ СЛУЖБА ГОСУДАРСТВЕННОЙ

РЕГИСТРАЦИИ, КАДАСТРА И КАРТОГРАФИИ

Действителен: с 02.08.2024 по 26.10.2025

полное наименование должности

инициалы, фамилия

Здание			
вид объекта недвижимости			
Лист № 9 раздела 2	Всего листов раздела 2: 14	Всего разделов: 6	Всего листов выписки: 53
09.07.2025г. № КУВИ-001/2025-136947153			
Кадастровый номер:		37:24:040204:1306	
4	Ограничение прав и обременение объекта недвижимости:	не зарегистрировано	
1	Правообладатель (правообладатели):	1.18	Айрапетян Сос Завенович, 13.11.1953, гор. Кафан Армянской Респ., Российская Федерация, СНИЛС 064-845-882 04 Паспорт гражданина Российской Федерации серия 24 02 №514196, выдан 18.06.2002, ОВД Ленинского района города Иваново
	Сведения о возможности предоставления третьим лицам персональных данных физического лица:	1.18.1	данные отсутствуют
2	Вид, номер, дата и время государственной регистрации права:	2.18	Общая долевая собственность, 5255/750000 37-37-01/034/2011-795 02.04.2011 00:00:00
3	Сведения об осуществлении государственной регистрации сделки, права без необходимого в силу закона согласия третьего лица, органа:	3.18	данные отсутствуют
4	Ограничение прав и обременение объекта недвижимости:	не зарегистрировано	
1	Правообладатель (правообладатели):	1.19	Айрапетян Сос Завенович, 13.11.1953, гор. Кафан Армянской Респ., Российская Федерация, СНИЛС 064-845-882 04 Паспорт гражданина Российской Федерации серия 24 02 №514196, выдан 18.06.2002, ОВД Ленинского района города Иваново
	Сведения о возможности предоставления третьим лицам персональных данных физического лица:	1.19.1	данные отсутствуют
2	Вид, номер, дата и время государственной регистрации права:	2.19	Общая долевая собственность, 5255/750000 37-37-01/034/2011-794 02.04.2011 00:00:00
3	Сведения об осуществлении государственной регистрации сделки, права без необходимого в силу закона согласия третьего лица, органа:	3.19	данные отсутствуют
4	Ограничение прав и обременение объекта недвижимости:	не зарегистрировано	
1	Правообладатель (правообладатели):	1.20	Камышева Ирина Владимировна, 21.12.1965, город Иваново, Российская Федерация, СНИЛС 109-215-723 36 Паспорт гражданина Российской Федерации серия 24 10 №535804, выдан 17.03.2011, Отделением УФМС России по Ивановской области в Октябрьском районе гор. Иваново Ивановская область, г.Иваново, пр.Ленина, д.23, кв.51
	Сведения о возможности предоставления третьим лицам персональных данных физического лица:	1.20.1	данные отсутствуют



ДОКУМЕНТ ПОДПИСАН
ЭЛЕКТРОННОЙ ПОДПИСЬЮ

Сертификат: 009F0BDC181A023B64597F1E2579BEFB50

Владелец: ФЕДЕРАЛЬНАЯ СЛУЖБА ГОСУДАРСТВЕННОЙ

РЕГИСТРАЦИИ, КАДАСТРА И КАРТОГРАФИИ

Действителен: с 02.08.2024 по 26.10.2025

полное наименование должности

инициалы, фамилия

Здание			
вид объекта недвижимости			
Лист № 10 раздела 2	Всего листов раздела 2: 14	Всего разделов: 6	Всего листов выписки: 53
09.07.2025г. № КУВИ-001/2025-136947153			
Кадастровый номер:		37:24:040204:1306	
2	Вид, номер, дата и время государственной регистрации права:	2.20	Общая долевая собственность, 2502/750000 37-37-01/267/2010-412 15.11.2010 00:00:00
3	Сведения об осуществлении государственной регистрации сделки, права без необходимого в силу закона согласия третьего лица, органа:	3.20	данные отсутствуют
4	Ограничение прав и обременение объекта недвижимости:	не зарегистрировано	
1	Правообладатель (правообладатели):	1.21	Солёнов Сергей Вячеславович, 12.11.1965, город Иваново, Российская Федерация, СНИЛС 041-725-201 17 Паспорт гражданина Российской Федерации серия 24 10 №554226, выдан 01.12.2010, Отделом УФМС России по Ивановской области в Ленинском районе гор.Иваново Ивановская область, г.Иваново, шоссе Кохомское, д.9, кв.243
	Сведения о возможности предоставления третьим лицам персональных данных физического лица:	1.21.1	данные отсутствуют
2	Вид, номер, дата и время государственной регистрации права:	2.21	Общая долевая собственность, 1515/50000 37-37-01/139/2010-539 03.09.2010 00:00:00
3	Сведения об осуществлении государственной регистрации сделки, права без необходимого в силу закона согласия третьего лица, органа:	3.21	данные отсутствуют
4	Ограничение прав и обременение объекта недвижимости:	не зарегистрировано	
1	Правообладатель (правообладатели):	1.22	Общество с ограниченной ответственностью "Усадьба", ИНН: 3711022166, ОГРН: 1083711000394
	Сведения о возможности предоставления третьим лицам персональных данных физического лица:	1.22.1	данные отсутствуют
2	Вид, номер, дата и время государственной регистрации права:	2.22	Общая долевая собственность, 139/12500 37-37-01/228/2008-307 02.12.2008 00:00:00
3	Сведения об осуществлении государственной регистрации сделки, права без необходимого в силу закона согласия третьего лица, органа:	3.22	данные отсутствуют
4	Ограничение прав и обременение объекта недвижимости:	не зарегистрировано	
1	Правообладатель (правообладатели):	1.23	Камышева Ирина Владимировна, 21.12.1965, город Иваново, Российская Федерация, СНИЛС 109-215-723 36 Паспорт гражданина Российской Федерации серия 24 10 №535804, выдан 17.03.2011, Отделением



ДОКУМЕНТ ПОДПИСАН
ЭЛЕКТРОННОЙ ПОДПИСЬЮ

Сертификат: 009F0BDC181A023B64597F1E2579BEFB50

Владелец: ФЕДЕРАЛЬНАЯ СЛУЖБА ГОСУДАРСТВЕННОЙ
РЕГИСТРАЦИИ, КАДАСТРА И КАРТОГРАФИИ
Действителен: с 02.08.2024 по 26.10.2025

полное наименование должности

инициалы, фамилия

Здание			
вид объекта недвижимости			
Лист № 11 раздела 2	Всего листов раздела 2: 14	Всего разделов: 6	Всего листов выписки: 53
09.07.2025г. № КУВИ-001/2025-136947153			
Кадастровый номер:		37:24:040204:1306	
			УФМС России по Ивановской области в Октябрьском районе гор. Иваново Ивановская область, г.Иваново, пр.Ленина, д.23, кв.51
	Сведения о возможности предоставления третьим лицам персональных данных физического лица:	1.23.1	данные отсутствуют
2	Вид, номер, дата и время государственной регистрации права:	2.23	Общая долевая собственность, 133/10000 37-37-01/109/2007-153 12.07.2007 00:00:00
3	Сведения об осуществлении государственной регистрации сделки, права без необходимого в силу закона согласия третьего лица, органа:	3.23	данные отсутствуют
4	Ограничение прав и обременение объекта недвижимости:	не зарегистрировано	
1	Правообладатель (правообладатели):	1.24	Денисов Анатолий Александрович, 13.03.1969, гор. Иваново, Российской Федерации Паспорт гражданина Российской Федерации серия 24 14 №724205, выдан 20.03.2014, Отделом УФМС России по Ивановской области во Фрунзенском районе г. Иваново Ивановская область, г.Иваново, ул.Багаева, д.59, кв.18
	Сведения о возможности предоставления третьим лицам персональных данных физического лица:	1.24.1	данные отсутствуют
2	Вид, номер, дата и время государственной регистрации права:	2.24	Общая долевая собственность, 29/10000 37-37-01/056/2007-507 02.04.2007 00:00:00
3	Сведения об осуществлении государственной регистрации сделки, права без необходимого в силу закона согласия третьего лица, органа:	3.24	данные отсутствуют
4	Ограничение прав и обременение объекта недвижимости:	не зарегистрировано	
1	Правообладатель (правообладатели):	1.25	Долгов Александр Владимирович, 23.03.1972, гор. Иваново, Российская Федерация, СНИЛС 122-530-926 20 Паспорт гражданина Российской Федерации серия 24 17 №855800, выдан 17.04.2017, Отделом УФМС России по Ивановской области во Ленинском р-не г. Иваново Ивановская область, г.Иваново, ул.Полевая 1-я, д.37, кв.48
	Сведения о возможности предоставления третьим лицам персональных данных физического лица:	1.25.1	данные отсутствуют
2	Вид, номер, дата и время государственной регистрации права:	2.25	Общая долевая собственность, 1/1000 37-37-01/056/2007-507 02.04.2007 00:00:00



ДОКУМЕНТ ПОДПИСАН
ЭЛЕКТРОННОЙ ПОДПИСЬЮ

Сертификат: 009F0BDC181A023B64597F1E2579BEFB50

Владелец: ФЕДЕРАЛЬНАЯ СЛУЖБА ГОСУДАРСТВЕННОЙ

РЕГИСТРАЦИИ, КАДАСТРА И КАРТОГРАФИИ

Действителен: с 02.08.2024 по 26.10.2025

полное наименование должности

инициалы, фамилия

Здание			
вид объекта недвижимости			
Лист № 12 раздела 2	Всего листов раздела 2: 14	Всего разделов: 6	Всего листов выписки: 53
09.07.2025г. № КУВИ-001/2025-136947153			
Кадастровый номер:		37:24:040204:1306	
3	Сведения об осуществлении государственной регистрации сделки, права без необходимого в силу закона согласия третьего лица, органа:	3.25	данные отсутствуют
4	Ограничение прав и обременение объекта недвижимости: не зарегистрировано		
1	Правообладатель (правообладатели):	1.26	Кучина Татьяна Александровна, 29.07.1965, гор. Иваново, Российская Федерация, СНИЛС 116-982-622 84 Паспорт гражданина Российской Федерации серия 24 10 №521237, выдан 12.08.2010, Отделом УФМС России по Ивановской области во Фрунзенском районе гор. Иваново
	Сведения о возможности предоставления третьим лицам персональных данных физического лица:	1.26.1	данные отсутствуют
2	Вид, номер, дата и время государственной регистрации права:	2.26	Общая долевая собственность, 3/10000 37-37-01/084/2007-240 29.03.2007 00:00:00
3	Сведения об осуществлении государственной регистрации сделки, права без необходимого в силу закона согласия третьего лица, органа:	3.26	данные отсутствуют
4	Ограничение прав и обременение объекта недвижимости: не зарегистрировано		
1	Правообладатель (правообладатели):	1.27	Торхунов Вальтер Сергеевич, 22.09.1928, город Иваново, Российской Федерации, СНИЛС 102-417-519 05 Паспорт гражданина Российской Федерации серия 24 02 №549877, выдан 23.07.2002, ОВД Фрунзенского района г. Иваново
	Сведения о возможности предоставления третьим лицам персональных данных физического лица:	1.27.1	данные отсутствуют
2	Вид, номер, дата и время государственной регистрации права:	2.27	Общая долевая собственность, 36/10000 37-37-01/061/2006-673 30.10.2006 00:00:00
3	Сведения об осуществлении государственной регистрации сделки, права без необходимого в силу закона согласия третьего лица, органа:	3.27	данные отсутствуют
4	Ограничение прав и обременение объекта недвижимости: не зарегистрировано		
1	Правообладатель (правообладатели):	1.28	Кучина Татьяна Александровна, 29.07.1965, гор. Иваново, Российская Федерация, СНИЛС 116-982-622 84 Паспорт гражданина Российской Федерации серия 24 10 №521237, выдан 12.08.2010, Отделом УФМС России по Ивановской области во Фрунзенском районе гор. Иваново



ДОКУМЕНТ ПОДПИСАН
ЭЛЕКТРОННОЙ ПОДПИСЬЮ

Сертификат: 009F0BDC181A023B64597F1E2579BEFB50

Владелец: ФЕДЕРАЛЬНАЯ СЛУЖБА ГОСУДАРСТВЕННОЙ

РЕГИСТРАЦИИ, КАДАСТРА И КАРТОГРАФИИ

Действителен: с 02.08.2024 по 26.10.2025

полное наименование должности

инициалы, фамилия

Здание			
вид объекта недвижимости			
Лист № 13 раздела 2	Всего листов раздела 2: 14	Всего разделов: 6	Всего листов выписки: 53

09.07.2025г. № КУВИ-001/2025-136947153

Кадастровый номер: 37:24:040204:1306

	Сведения о возможности предоставления третьим лицам персональных данных физического лица:	1.28.1	данные отсутствуют
2	Вид, номер, дата и время государственной регистрации права:	2.28	Общая долевая собственность, 249/10000 37-37-01/061/2006-465 16.10.2006 00:00:00
3	Сведения об осуществлении государственной регистрации сделки, права без необходимого в силу закона согласия третьего лица, органа:	3.28	данные отсутствуют
4	Ограничение прав и обременение объекта недвижимости:	не зарегистрировано	
1	Правообладатель (правообладатели):	1.29	Торхунов Вальтер Сергеевич, 22.09.1928, город Иваново, Российской Федерации, СНИЛС 102-417-519 05 Паспорт гражданина Российской Федерации серия 24 02 №549877, выдан 23.07.2002, ОВД Фрунзенского района г. Иваново
	Сведения о возможности предоставления третьим лицам персональных данных физического лица:	1.29.1	данные отсутствуют
2	Вид, номер, дата и время государственной регистрации права:	2.29	Общая долевая собственность, 1/1250 37-37-01/114/2006-162 14.08.2006 00:00:00
3	Сведения об осуществлении государственной регистрации сделки, права без необходимого в силу закона согласия третьего лица, органа:	3.29	данные отсутствуют
4	Ограничение прав и обременение объекта недвижимости:	не зарегистрировано	
1	Правообладатель (правообладатели):	1.30	Айрапетян Сос Завернович, 13.11.1953, гор. Кафан Армянской Респ., Российская Федерация, СНИЛС 064-845-882 04 Паспорт гражданина Российской Федерации серия 24 02 №514196, выдан 18.06.2002, ОВД Ленинского района города Иваново
	Сведения о возможности предоставления третьим лицам персональных данных физического лица:	1.30.1	данные отсутствуют
2	Вид, номер, дата и время государственной регистрации права:	2.30	Общая долевая собственность, 699/5000 37-37-01/073/2006-193 29.04.2006 00:00:00
3	Сведения об осуществлении государственной регистрации сделки, права без необходимого в силу закона согласия третьего лица, органа:	3.30	данные отсутствуют



ДОКУМЕНТ ПОДПИСАН
ЭЛЕКТРОННОЙ ПОДПИСЬЮ

Сертификат: 009F0BDC181A023B64597F1E2579BEFB50

Владелец: ФЕДЕРАЛЬНАЯ СЛУЖБА ГОСУДАРСТВЕННОЙ

РЕГИСТРАЦИИ, КАДАСТРА И КАРТОГРАФИИ

Действителен: с 02.08.2024 по 26.10.2025

полное наименование должности

инициалы, фамилия

Здание			
вид объекта недвижимости			
Лист № 14 раздела 2		Всего листов раздела 2: 14	
		Всего разделов: 6	
		Всего листов выписки: 53	
09.07.2025г. № КУВИ-001/2025-136947153			
Кадастровый номер:		37:24:040204:1306	
4	Ограничение прав и обременение объекта недвижимости:	не зарегистрировано	
1	Правообладатель (правообладатели):	1.31	Общество с ограниченной ответственностью "ЭнергоГарант", ИНН: 3702059191, ОГРН: 1043700082139
	Сведения о возможности предоставления третьим лицам персональных данных физического лица:	1.31.1	данные отсутствуют
2	Вид, номер, дата и время государственной регистрации права:	2.31	Общая долевая собственность, 13/1000 37-37-01/091/2005-832 05.07.2005 00:00:00
3	Сведения об осуществлении государственной регистрации сделки, права без необходимого в силу закона согласия третьего лица, органа:	3.31	данные отсутствуют
4	Ограничение прав и обременение объекта недвижимости:	не зарегистрировано	
5	Договоры участия в долевом строительстве:	не зарегистрировано	
6	Заявленные в судебном порядке права требования:	данные отсутствуют	
7	Сведения о возможности предоставления третьим лицам персональных данных физического лица	данные отсутствуют	
8	Сведения о возражении в отношении зарегистрированного права:	данные отсутствуют	
9	Сведения о наличии решения об изъятии объекта недвижимости для государственных и муниципальных нужд:	данные отсутствуют	
10	Сведения о невозможности государственной регистрации без личного участия правообладателя или его законного представителя:	данные отсутствуют	
11	Правопритязания и сведения о наличии поступивших, но не рассмотренных заявлений о проведении государственной регистрации права (перехода, прекращения права), ограничения права или обременения объекта недвижимости, сделки в отношении объекта недвижимости:	отсутствуют	



ДОКУМЕНТ ПОДПИСАН
ЭЛЕКТРОННОЙ ПОДПИСЬЮ

Сертификат: 009F0BDC181A023B64597F1E2579BEFB50

Владелец: ФЕДЕРАЛЬНАЯ СЛУЖБА ГОСУДАРСТВЕННОЙ

РЕГИСТРАЦИИ, КАДАСТРА И КАРТОГРАФИИ

Действителен: с 02.08.2024 по 26.10.2025

полное наименование должности

инициалы, фамилия

Выписка из Единого государственного реестра недвижимости об объекте недвижимости

Сведения о частях объекта недвижимости


Здание			
вид объекта недвижимости			

Лист № 1 раздела 6	Всего листов раздела 6: 1	Всего разделов: 6	Всего листов выписки: 53
--------------------	---------------------------	-------------------	--------------------------

09.07.2025г. № КУВИ-001/2025-136947153

Кадастровый номер: 37:24:040204:1306

План этажа (части этажа), план объекта недвижимости (части объекта недвижимости) Учетный номер части: 1

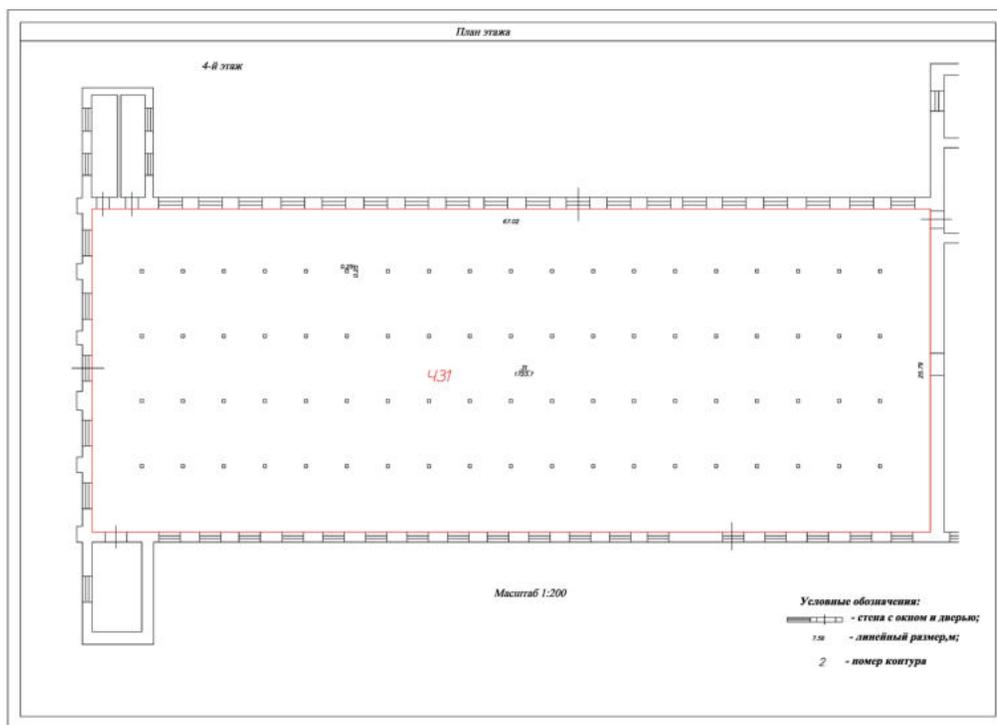

Масштаб 1 Условные обозначения:

полное наименование должности	 ДОКУМЕНТ ПОДПИСАН ЭЛЕКТРОННОЙ ПОДПИСЬЮ Сертификат: 009F0BDC181A023B64597F1E2579BEFB50 Владелец: ФЕДЕРАЛЬНАЯ СЛУЖБА ГОСУДАРСТВЕННОЙ РЕГИСТРАЦИИ, КАДАСТРА И КАРТОГРАФИИ Действителен: с 02.08.2024 по 26.10.2025	инициалы, фамилия
-------------------------------	---	-------------------

Выписка из Единого государственного реестра недвижимости об объекте недвижимости

Сведения о частях объекта недвижимости

Здание					
вид объекта недвижимости					
Лист № 1 раздела 6.1	Всего листов раздела 6.1: 1	Всего разделов: 6	Всего листов выписки: 53		
09.07.2025г. № КУВИ-001/2025-136947153					
Кадастровый номер:		37:24:040204:1306			
Общие сведения о части объекта недвижимости					
Учетный номер части	Основная характеристика, единица измерения			Описание местоположения части	Содержание ограничения в использовании или ограничения права на объект недвижимости или обременения объекта недвижимости
	тип	значение	единица измерения		
1	площадь	1723.7	в квадратных метрах	часть здания, состоящая из нежилого помещения №31, находится на этаже №4 нежилого здания, расположенного по адресу: Ивановская область, г.Иваново, ул. Наговицыной-Икрянистовой, д.6	данные отсутствуют
	протяженность	0	в метрах		
	объем	0	в кубических метрах		



ДОКУМЕНТ ПОДПИСАН
ЭЛЕКТРОННОЙ ПОДПИСЬЮ

Сертификат: 009F0BDC181A023B64597F1E2579BEFB50

Владелец: ФЕДЕРАЛЬНАЯ СЛУЖБА ГОСУДАРСТВЕННОЙ
РЕГИСТРАЦИИ, КАДАСТРА И КАРТОГРАФИИ
Действителен: с 02.08.2024 по 26.10.2025

полное наименование должности

инициалы, фамилия

Выписка из Единого государственного реестра недвижимости об объекте недвижимости
Перечень помещений, машино-мест, расположенных в здании, сооружении

Здание						
вид объекта недвижимости						
Лист № 1 раздела 7		Всего листов раздела 7: 2		Всего разделов: 6		Всего листов выписки: 53
09.07.2025г. № КУВИ-001/2025-136947153						
Кадастровый номер:			37:24:040204:1306			
№ п/п	Кадастровый номер помещения, машино-места	Номер этажа (этажей)	Обозначение (номер) помещения, машино-места на поэтажном плане	Назначение помещения	Вид разрешенного использования	Площадь, м2
1	37:24:040204:1863	1, 2, 3	26, 27, 28, 29, 30, 30-1, 19,20,20-1,20-2,20-3,20-4,21,21-1,22,23,23-1,23-2,24,25,26,26-1,26-2,27,28,29,30,30-1,30-2,30-3,31,32,32-1,32-2,33,34,35,36,37,38,39,40,41,42,43,44,86,86-1,86-2,85, 21,22,24,25,26,27,27-1,27-2,27-3,27-4,27-5,27-6,27-7,27-8,27-9,28,28-1,28-2,29,30,31,31-1 - 31-31,32,33,34,34-1,34-2	Нежилое	данные отсутствуют	4220.5
2	37:24:040204:1864	подвал, 1, 2, 3, 4, 5, 6, 7	№№1-26 (Лит.Б), 27 (Лит.Б5), 28-40 (Лит.Б1), 41 (Лит.Б2), 42-63 (Лит.Б1), №№1-9 (Лит.Б), 10 (лит.Б5), 11-25 (Лит.Б), 31-40 (Лит.Б5), 41-43 (Лит.Б4), 44-50 (Лит.Б5), 53-79 (лит.Б1), 1-15, 17-39 (Лит.Б3), №№1-18 (Лит.Б), 45-83 (Лит.Б1), 1-26 (Лит.Б3), №№1-20 (Лит.Б), 35-76 (Лит.Б1), 1-22 (Лит.Б3), №№1-19 (Лит.Б), 20-32 (Лит.Б5), 33-88 (Лит.Б1), №№1-5 (Лит.Б), 6-13 (Лит.Б5), 14-17 (Лит.Б1), №1 (Лит.Б), №1 (Лит.Б)	Нежилое	Прядильная фабрика, ткацкая фабрика, бытовой корпус	43267.7
3	37:24:040204:1866	подвал, 1, 2, 3, 4, 5, 6, 7	1-21,23-26 (Лит.Б), 27 (Лит.Б5), 28-40 (Лит.Б1), 41 (Лит.Б2), 42-63 (Лит.Б1), 1-9 (Лит.Б), 10 (лит.Б5), 11-20,21а,22 (Лит.Б), 31-40 (Лит.Б5), 41-43 (Лит.Б4), 44-50 (Лит.Б5), 68-79 (лит.Б1), 13,14,18,30 (Лит.Б3), 1-13, (Лит.Б), 64-83 (Лит.Б1), 1-26 (Лит.Б3), 1-17,20 (Лит.Б), 50-76 (Лит.Б1), 1-22 (Лит.Б3), 1-14 (Лит.Б), 20-32 (Лит.Б5), 41,46-88 (Лит.Б1), 1-27 (Лит.Б3), 1-5 (Лит.Б), 6-13 (Лит.Б5), 14-17 (Лит.Б1), 1 (Лит.Б), 1 (Лит.Б)	Нежилое	Нежилое помещение, нежилое помещение, нежилое помещение, нежилое помещение	28813.9
4	37:24:040204:1868	1	21,21-15,21-16,21-17,21-18,21-19,21-20,23,24,25,25-1,53,53-1,54,55,56,57,57-1,57-2,58,58-1,58-2,58-3,59,61,62,62-1,62-2,62-3,63,65,66,67 (лит.Б)	Нежилое	данные отсутствуют	3141.9
5	37:24:040204:1867	4	№№15,16,16-1,16-2,16-3,16-4,16-5,16-6,16-7,16-8,16-9,16-10,16-11,16-12,16-13,16-14,16-15,16-16,16-17,16-18,16-19,17,18 (Лит.Б)	Нежилое	данные отсутствуют	1992.7
6	37:24:040204:1875	2	(литер Б): №№13-1,13-2,13-3,13-4,13-5,13-6,13-7,13-8,13-9,13-10,13-11,13-12,13-13,13-14,13-15,14,14-1,15, (литер Б1): №№51-1,53-1,56,56-1,56-2,56-3,57,57-1,57-2,57-3,60,63,64-1	Нежилое	Нежилое помещение	2370.7
7	37:24:040204:1883	1, 2, 3	21-1,21-2,21-3,21-4,21-5,21-6,21-7,21-8,21-9,22,22-1,22-2 (Литер Б), 13-16 (Литер Б), 17-1,17-2,17-3,17-4,17-5,17-6,17-7,17-8,17-9,17-10,17-11,17-12,17-13,17-14,17-15,17-16,17-17,18,18-1,19 (Литер Б); 40-1,41-1,47,48,49,49-1,49-2,49-3,49-4 (Литер Б1)	Нежилое	нежилое помещение	3273.5



ДОКУМЕНТ ПОДПИСАН
ЭЛЕКТРОННОЙ ПОДПИСЬЮ

Сертификат: 009F0BDC181A023B64597F1E2579BEFB50

Владелец: ФЕДЕРАЛЬНАЯ СЛУЖБА ГОСУДАРСТВЕННОЙ
РЕГИСТРАЦИИ, КАДАСТРА И КАРТОГРАФИИ
Действителен: с 02.08.2024 по 26.10.2025

полное наименование должности

инициалы, фамилия

Здание						
вид объекта недвижимости						
Лист № 2 раздела 7		Всего листов раздела 7: 2		Всего разделов: 6		
09.07.2025г. № КУВИ-001/2025-136947153						
Кадастровый номер:			37:24:040204:1306			
8	37:24:040204:1888	1	1,2,3,4,5,6,7,8,9,10,11,12 (Литер Б3); 9-1 (Литер Б)	Нежилое	данные отсутствуют	497.7
9	37:24:040204:1904	2, 3, 4	16,16-1,16-2,16-3,16-4,16-5,17,17-1,18,18-1,45-48,48-1,48-2,48-3,49-53, 20,35,35-1,36-40,40-2,41-44,44-1,44-2,44-3,45,46,46-1, 19,19-1,33-40,40-1,42- 45	Нежилое	данные отсутствуют	2816.3



ДОКУМЕНТ ПОДПИСАН
ЭЛЕКТРОННОЙ ПОДПИСЬЮ

Сертификат: 009F0BDC181A023B64597F1E2579BEFB50

Владелец: ФЕДЕРАЛЬНАЯ СЛУЖБА ГОСУДАРСТВЕННОЙ
РЕГИСТРАЦИИ, КАДАСТРА И КАРТОГРАФИИ
Действителен: с 02.08.2024 по 26.10.2025

ПОЛНОЕ НАИМЕНОВАНИЕ ДОЛЖНОСТИ

инициалы, фамилия

Выписка из Единого государственного реестра недвижимости об объекте недвижимости
 План расположения помещения, машино-места на этаже (плане этажа)

Здание			
вид объекта недвижимости			
Лист № 1 раздела 8	Всего листов раздела 8: 33	Всего разделов: 6	Всего листов выписки: 53
09.07.2025г. № КУВИ-001/2025-136947153			
Кадастровый номер: 37:24:040204:1306		Номер этажа (этажей): 1	

Лист № 7

ТЕХНИЧЕСКИЙ ПЛАН
ПОМЕЩЕНИЯ

План этажа (части этажа), план объекта недвижимости (части объекта недвижимости)
Этаж № 1

М 1:200

Условные обозначения:

	- Граница создаваемого помещения
	- Стены с окном и дверью
	- Лестница
	- Линейный размер (м)

4.25

Масштаб 1:200

	<p>ДОКУМЕНТ ПОДПИСАН ЭЛЕКТРОННОЙ ПОДПИСЬЮ</p> <p style="font-size: x-small;">Сертификат: 009F0BDC181A023B64597F1E2579BEFB50 Владелец: ФЕДЕРАЛЬНАЯ СЛУЖБА ГОСУДАРСТВЕННОЙ РЕГИСТРАЦИИ, КАДАСТРА И КАРТОГРАФИИ Действителен: с 02.08.2024 по 26.10.2025</p>	
ПОЛНОЕ НАИМЕНОВАНИЕ ДОЛЖНОСТИ	инициалы, фамилия	

Здание

вид объекта недвижимости

Лист № 2 раздела 8

Всего листов раздела 8: 33


Всего разделов: 6

Всего листов выписки: 53

09.07.2025г. № КУВИ-001/2025-136947153

Кадастровый номер: 37:24:040204:1306

Номер этажа (этажей): 2

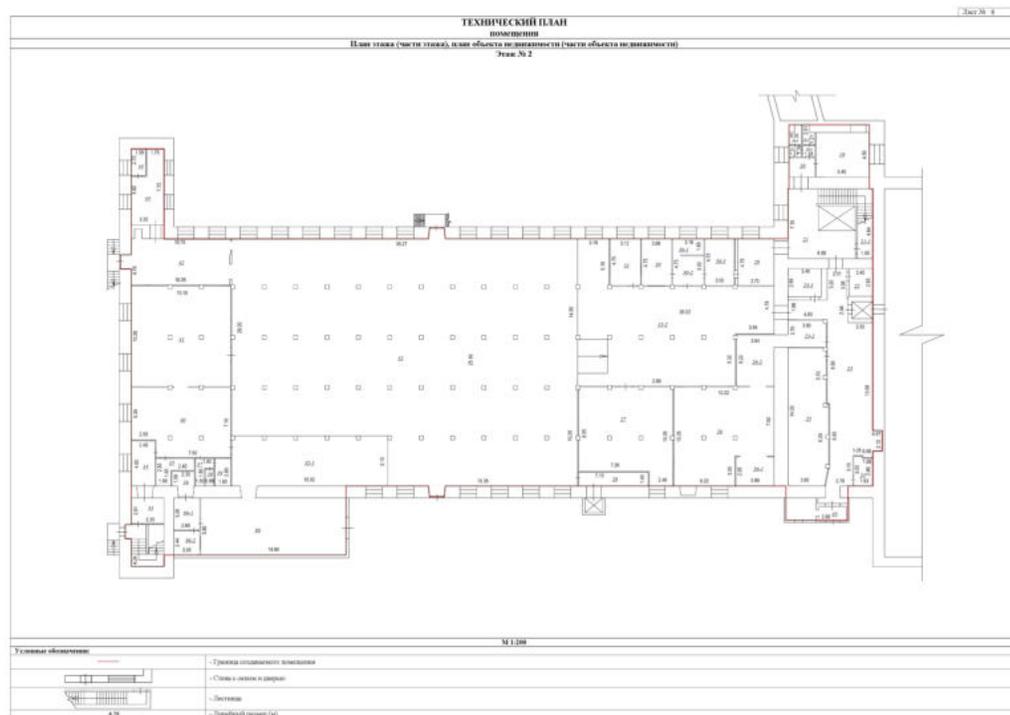

Масштаб 1:200

ДОКУМЕНТ ПОДПИСАН
ЭЛЕКТРОННОЙ ПОДПИСЬЮ

Сертификат: 009F0BDC181A023B64597F1E2579BEFB50

Владелец: ФЕДЕРАЛЬНАЯ СЛУЖБА ГОСУДАРСТВЕННОЙ

РЕГИСТРАЦИИ, КАДАСТРА И КАРТОГРАФИИ

Действителен: с 02.08.2024 по 26.10.2025

ПОЛНОЕ НАИМЕНОВАНИЕ ДОЛЖНОСТИ

инициалы, фамилия

Здание

вид объекта недвижимости

Лист № 3 раздела 8

Всего листов раздела 8: 33


Всего разделов: 6

Всего листов выписки: 53

09.07.2025г. № КУВИ-001/2025-136947153

Кадастровый номер: 37:24:040204:1306

Номер этажа (этажей): 3

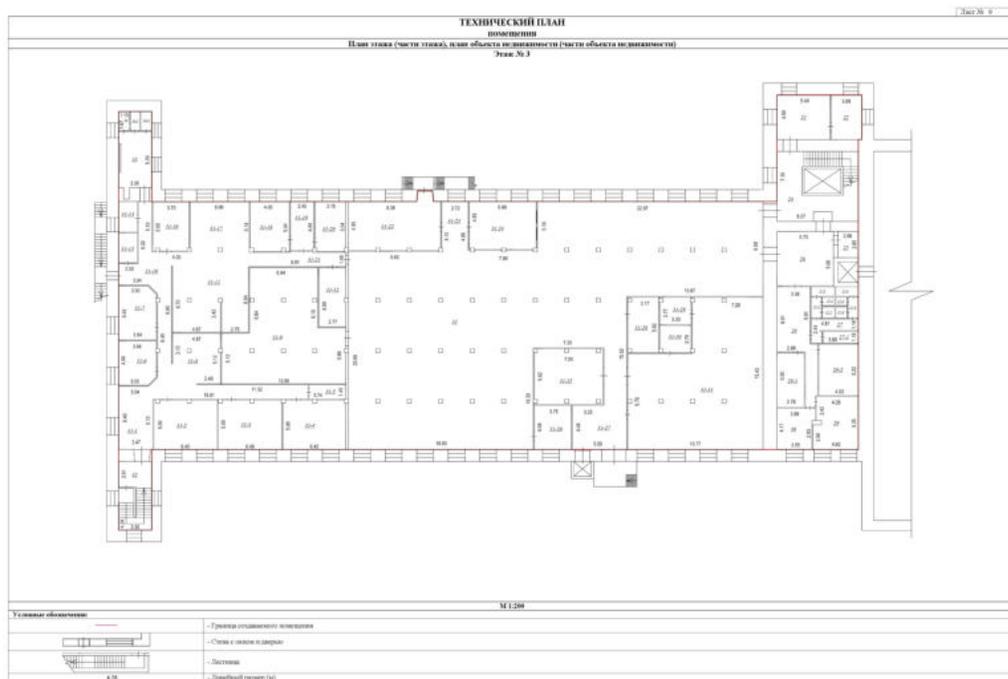

Масштаб 1:200



ДОКУМЕНТ ПОДПИСАН
ЭЛЕКТРОННОЙ ПОДПИСЬЮ

Сертификат: 009F0BDC181A023B64597F1E2579BEFB50

Владелец: ФЕДЕРАЛЬНАЯ СЛУЖБА ГОСУДАРСТВЕННОЙ
РЕГИСТРАЦИИ, КАДАСТРА И КАРТОГРАФИИ
Действителен: с 02.08.2024 по 26.10.2025

полное наименование должности

инициалы, фамилия

Здание

вид объекта недвижимости

Лист № 4 раздела 8

Всего листов раздела 8: 33


Всего разделов: 6

Всего листов выписки: 53

09.07.2025г. № КУВИ-001/2025-136947153

Кадастровый номер: 37:24:040204:1306

Номер этажа (этажей): подвал

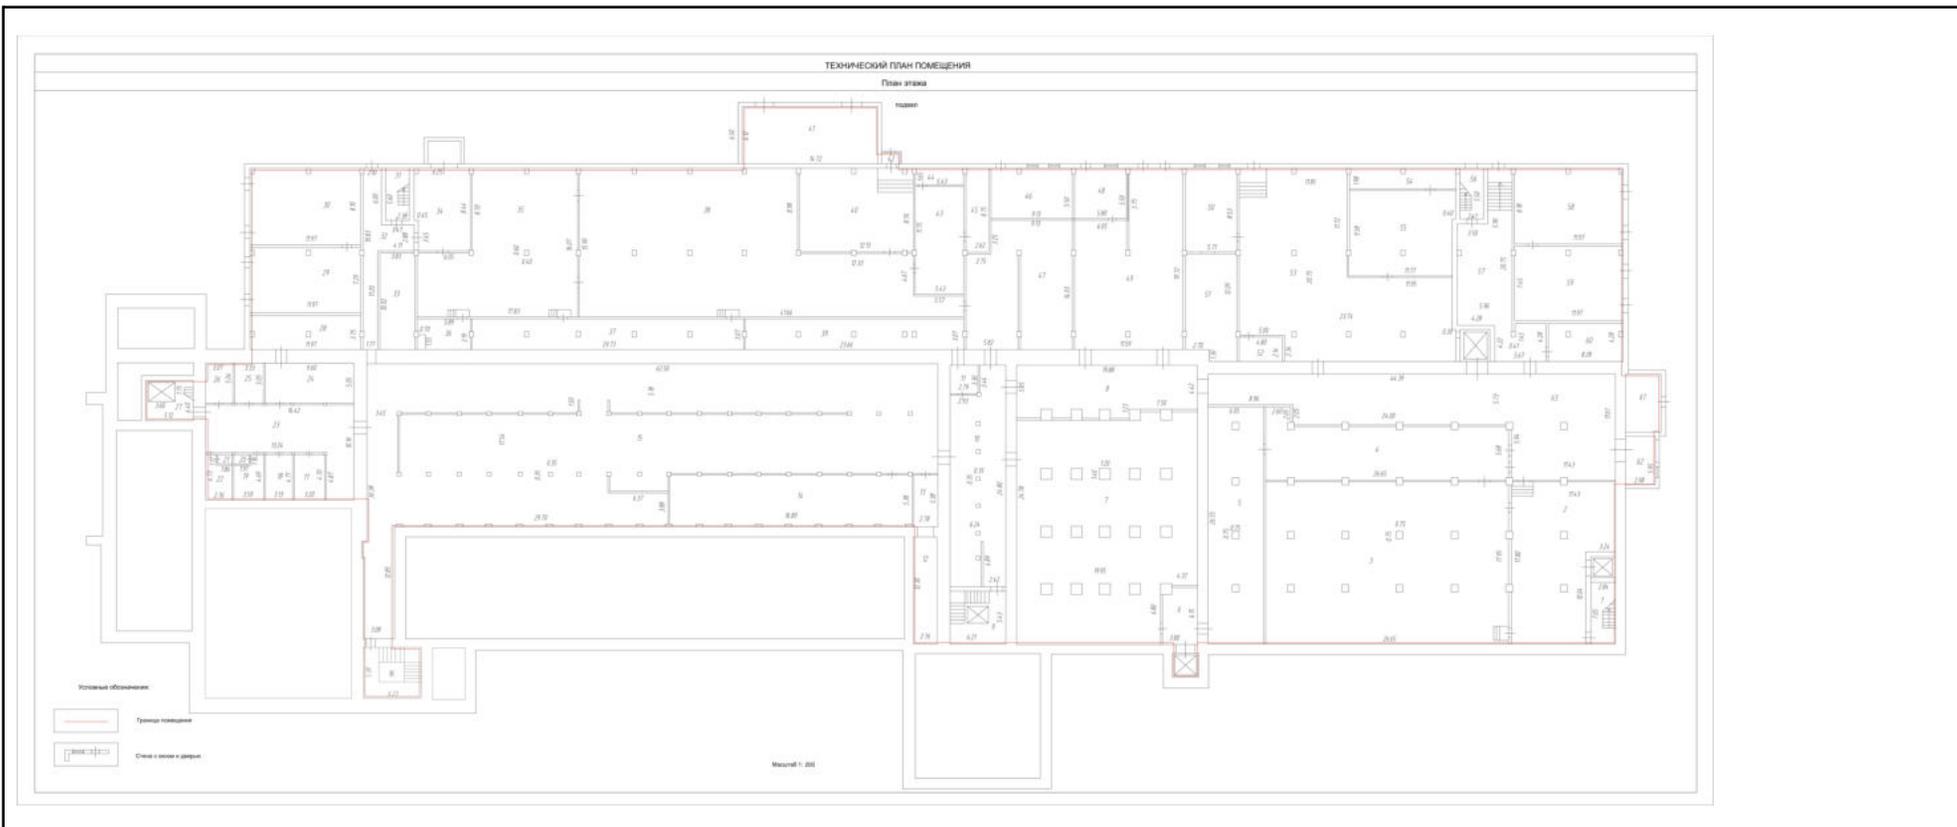

Масштаб 1:200



ДОКУМЕНТ ПОДПИСАН
ЭЛЕКТРОННОЙ ПОДПИСЬЮ

Сертификат: 009F0BDC181A023B64597F1E2579BEFB50

Владелец: ФЕДЕРАЛЬНАЯ СЛУЖБА ГОСУДАРСТВЕННОЙ
РЕГИСТРАЦИИ, КАДАСТРА И КАРТОГРАФИИ
Действителен: с 02.08.2024 по 26.10.2025

полное наименование должности

инициалы, фамилия

Здание

вид объекта недвижимости

Лист № 5 раздела 8

Всего листов раздела 8: 33


Всего разделов: 6

Всего листов выписки: 53

09.07.2025г. № КУВИ-001/2025-136947153

Кадастровый номер: 37:24:040204:1306

Номер этажа (этажей): 1

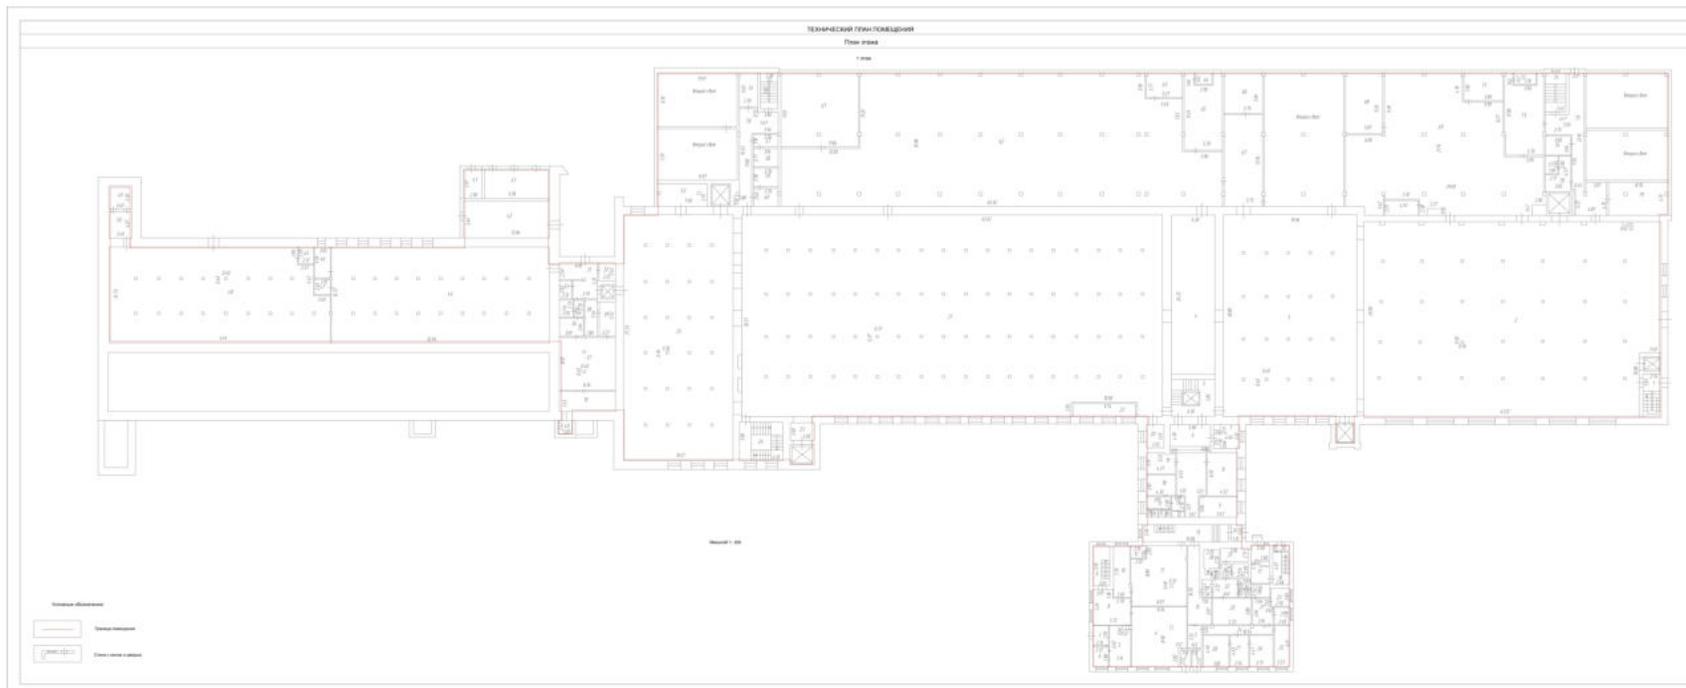

Масштаб 1:200

ДОКУМЕНТ ПОДПИСАН
ЭЛЕКТРОННОЙ ПОДПИСЬЮ

Сертификат: 009F0BDC181A023B64597F1E2579BEFB50

Владелец: ФЕДЕРАЛЬНАЯ СЛУЖБА ГОСУДАРСТВЕННОЙ

РЕГИСТРАЦИИ, КАДАСТРА И КАРТОГРАФИИ

Действителен: с 02.08.2024 по 26.10.2025

ПОЛНОЕ НАИМЕНОВАНИЕ ДОЛЖНОСТИ

инициалы, фамилия

Здание

вид объекта недвижимости

Лист № 6 раздела 8

Всего листов раздела 8: 33

Всего разделов: 6

Всего листов выписки: 53

09.07.2025г. № КУВИ-001/2025-136947153


Кадастровый номер: 37:24:040204:1306

Номер этажа (этажей): 2

ТЕХНИЧЕСКИЙ ПЛАН ПОМЕЩЕНИЯ

План этажа

2 этаж

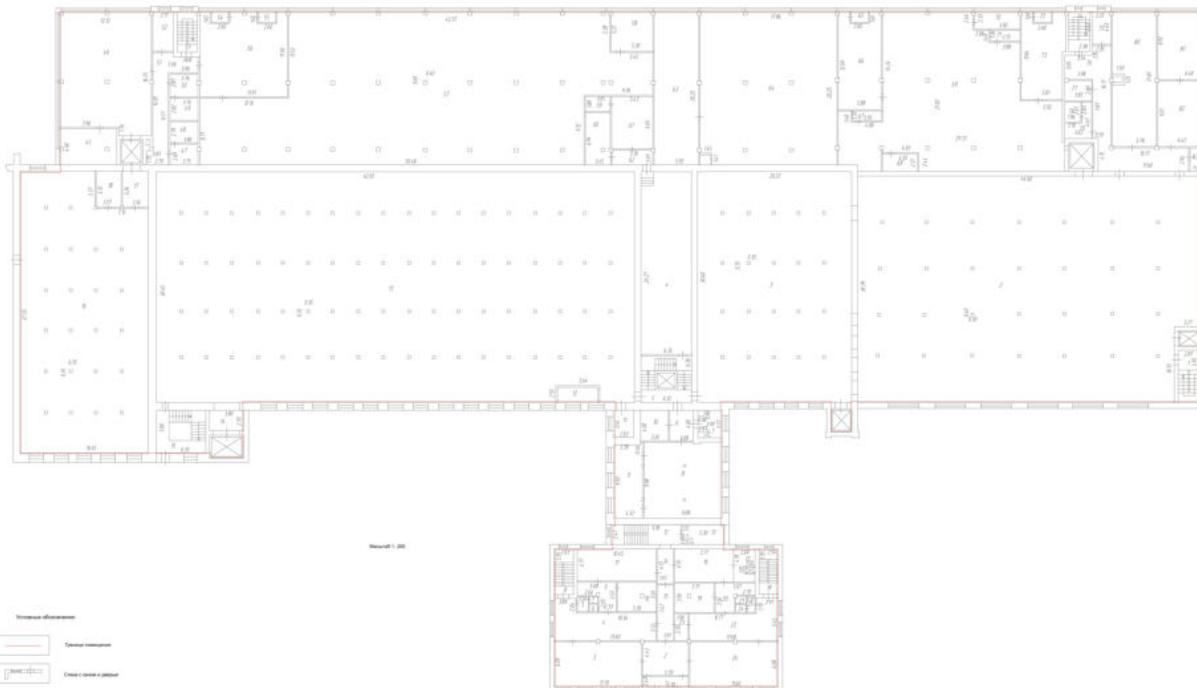

Масштаб 1:200

ДОКУМЕНТ ПОДПИСАН
ЭЛЕКТРОННОЙ ПОДПИСЬЮ

Сертификат: 009F0BDC181A023B64597F1E2579BEFB50

Владелец: ФЕДЕРАЛЬНАЯ СЛУЖБА ГОСУДАРСТВЕННОЙ
РЕГИСТРАЦИИ, КАДАСТРА И КАРТОГРАФИИ
Действителен: с 02.08.2024 по 26.10.2025

ПОЛНОЕ НАИМЕНОВАНИЕ ДОЛЖНОСТИ

инициалы, фамилия

Здание

вид объекта недвижимости

Лист № 7 раздела 8

Всего листов раздела 8: 33

Всего разделов: 6

Всего листов выписки: 53

09.07.2025г. № КУВИ-001/2025-136947153


Кадастровый номер: 37:24:040204:1306

Номер этажа (этажей): 3

ТЕХНИЧЕСКИЙ ПЛАН ПОМЕЩЕНИЯ

План этажа

3 этаж

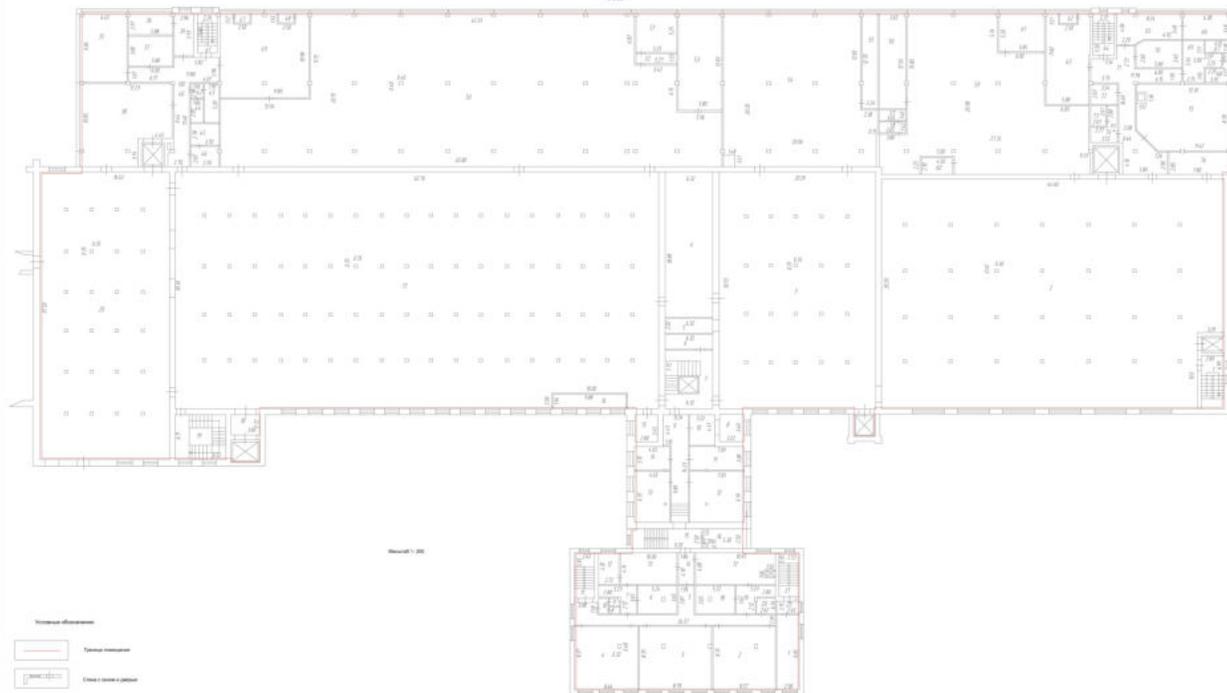

Масштаб 1:200



ДОКУМЕНТ ПОДПИСАН
ЭЛЕКТРОННОЙ ПОДПИСЬЮ

Сертификат: 009F0BDC181A023B64597F1E2579BEFB50

Владелец: ФЕДЕРАЛЬНАЯ СЛУЖБА ГОСУДАРСТВЕННОЙ

РЕГИСТРАЦИИ, КАДАСТРА И КАРТОГРАФИИ

Действителен: с 02.08.2024 по 26.10.2025

ПОЛНОЕ НАИМЕНОВАНИЕ ДОЛЖНОСТИ

инициалы, фамилия

Здание

вид объекта недвижимости

Лист № 8 раздела 8

Всего листов раздела 8: 33


Всего разделов: 6

Всего листов выписки: 53

09.07.2025г. № КУВИ-001/2025-136947153

Кадастровый номер: 37:24:040204:1306

Номер этажа (этажей): 4

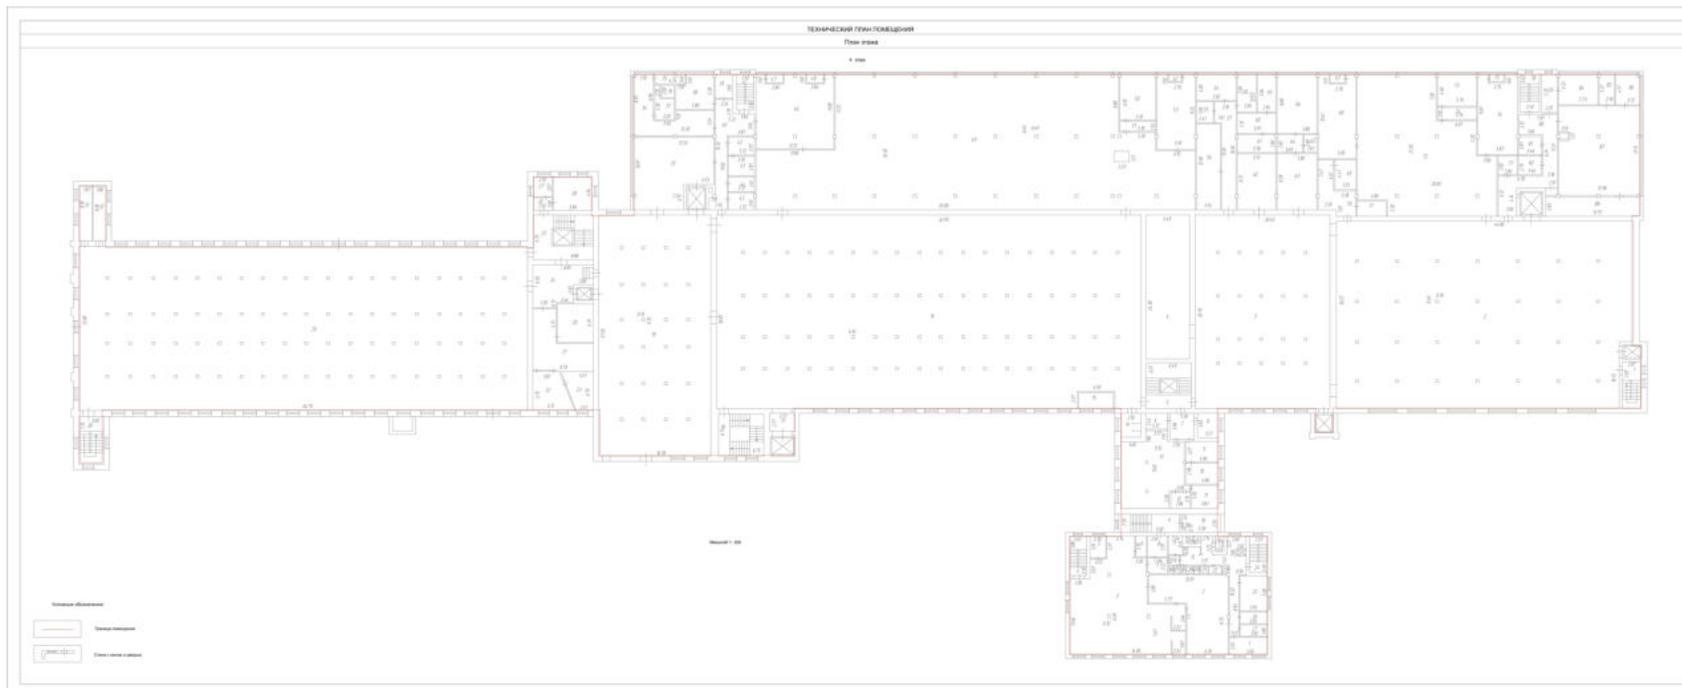

Масштаб 1:200

ДОКУМЕНТ ПОДПИСАН
ЭЛЕКТРОННОЙ ПОДПИСЬЮ

Сертификат: 009F0BDC181A023B64597F1E2579BEFB50

Владелец: ФЕДЕРАЛЬНАЯ СЛУЖБА ГОСУДАРСТВЕННОЙ
РЕГИСТРАЦИИ, КАДАСТРА И КАРТОГРАФИИ
Действителен: с 02.08.2024 по 26.10.2025

ПОЛНОЕ НАИМЕНОВАНИЕ ДОЛЖНОСТИ

инициалы, фамилия

Здание

вид объекта недвижимости

Лист № 9 раздела 8

Всего листов раздела 8: 33


Всего разделов: 6

Всего листов выписки: 53

09.07.2025г. № КУВИ-001/2025-136947153

Кадастровый номер: 37:24:040204:1306

Номер этажа (этажей): 5

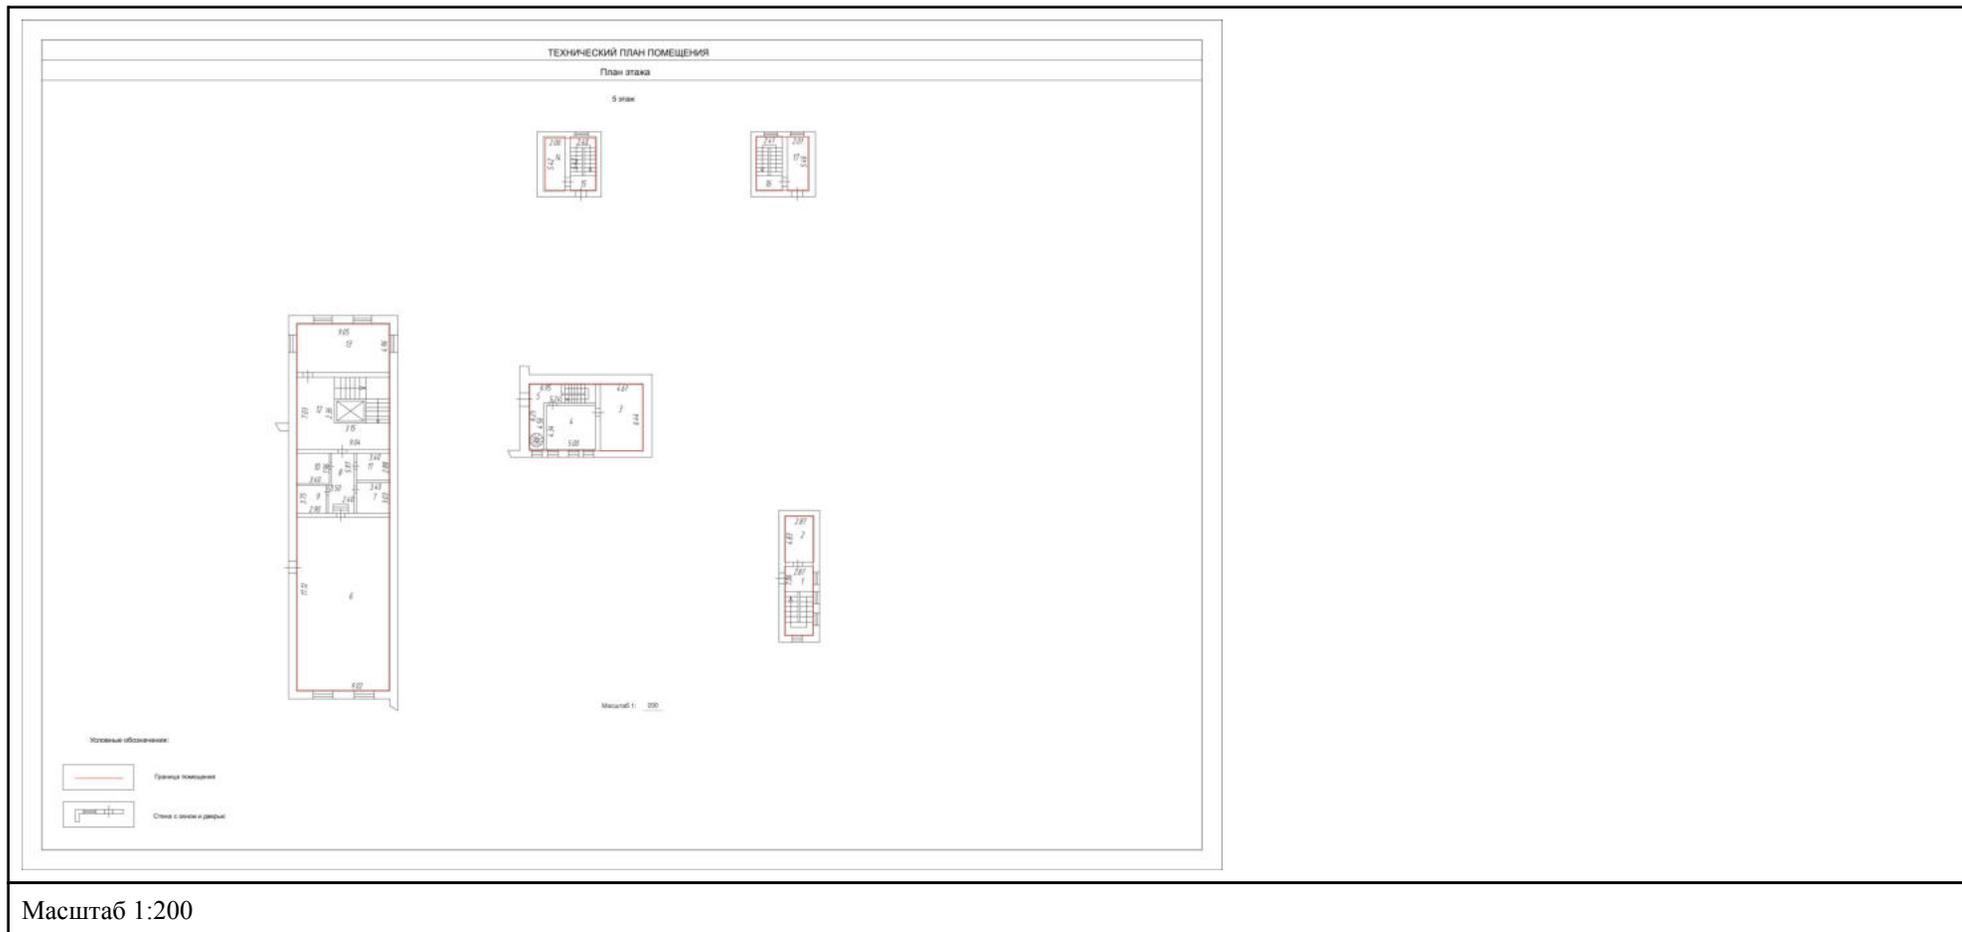

ДОКУМЕНТ ПОДПИСАН
ЭЛЕКТРОННОЙ ПОДПИСЬЮ

Сертификат: 009F0BDC181A023B64597F1E2579BEFB50

Владелец: ФЕДЕРАЛЬНАЯ СЛУЖБА ГОСУДАРСТВЕННОЙ

РЕГИСТРАЦИИ, КАДАСТРА И КАРТОГРАФИИ

Действителен: с 02.08.2024 по 26.10.2025

ПОЛНОЕ НАИМЕНОВАНИЕ ДОЛЖНОСТИ

инициалы, фамилия

Здание

вид объекта недвижимости

Лист № 10 раздела 8

Всего листов раздела 8: 33


Всего разделов: 6

Всего листов выписки: 53

09.07.2025г. № КУВИ-001/2025-136947153

Кадастровый номер: 37:24:040204:1306

Номер этажа (этажей): 6

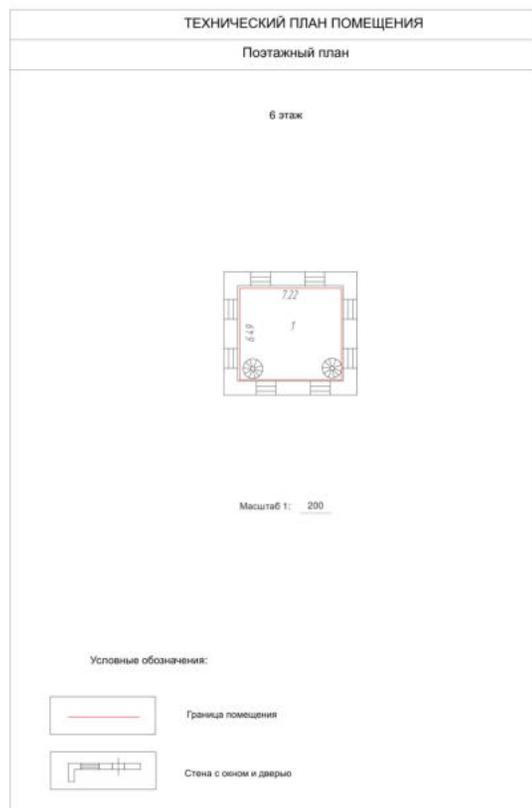

Масштаб 1:200



ДОКУМЕНТ ПОДПИСАН
ЭЛЕКТРОННОЙ ПОДПИСЬЮ

Сертификат: 009F0BDC181A023B64597F1E2579BEFB50

Владелец: ФЕДЕРАЛЬНАЯ СЛУЖБА ГОСУДАРСТВЕННОЙ

РЕГИСТРАЦИИ, КАДАСТРА И КАРТОГРАФИИ

Действителен: с 02.08.2024 по 26.10.2025

полное наименование должности

инициалы, фамилия

Здание

вид объекта недвижимости

Лист № 11 раздела 8

Всего листов раздела 8: 33


Всего разделов: 6

Всего листов выписки: 53

09.07.2025г. № КУВИ-001/2025-136947153

Кадастровый номер: 37:24:040204:1306

Номер этажа (этажей): 7

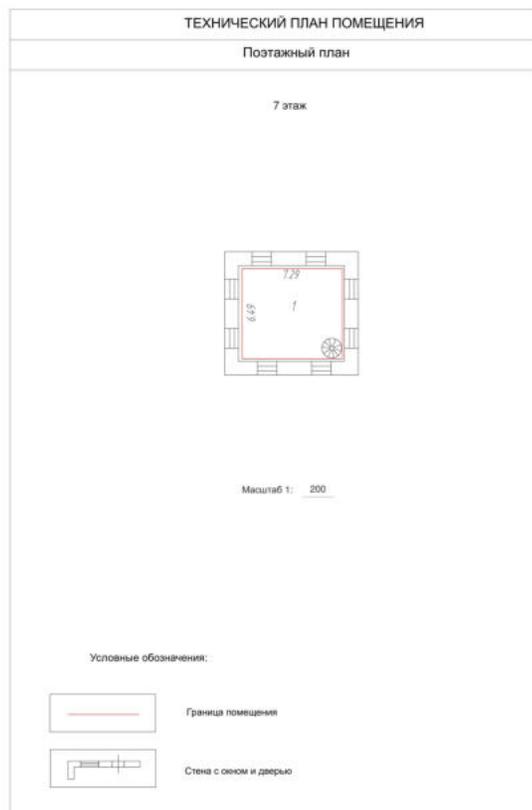

Масштаб 1:200



ДОКУМЕНТ ПОДПИСАН
ЭЛЕКТРОННОЙ ПОДПИСЬЮ

Сертификат: 009F0BDC181A023B64597F1E2579BEFB50

Владелец: ФЕДЕРАЛЬНАЯ СЛУЖБА ГОСУДАРСТВЕННОЙ

РЕГИСТРАЦИИ, КАДАСТРА И КАРТОГРАФИИ

Действителен: с 02.08.2024 по 26.10.2025

полное наименование должности

инициалы, фамилия

Здание

вид объекта недвижимости

Лист № 12 раздела 8

Всего листов раздела 8: 33


Всего разделов: 6

Всего листов выписки: 53

09.07.2025г. № КУВИ-001/2025-136947153

Кадастровый номер: 37:24:040204:1306

Номер этажа (этажей): подвал

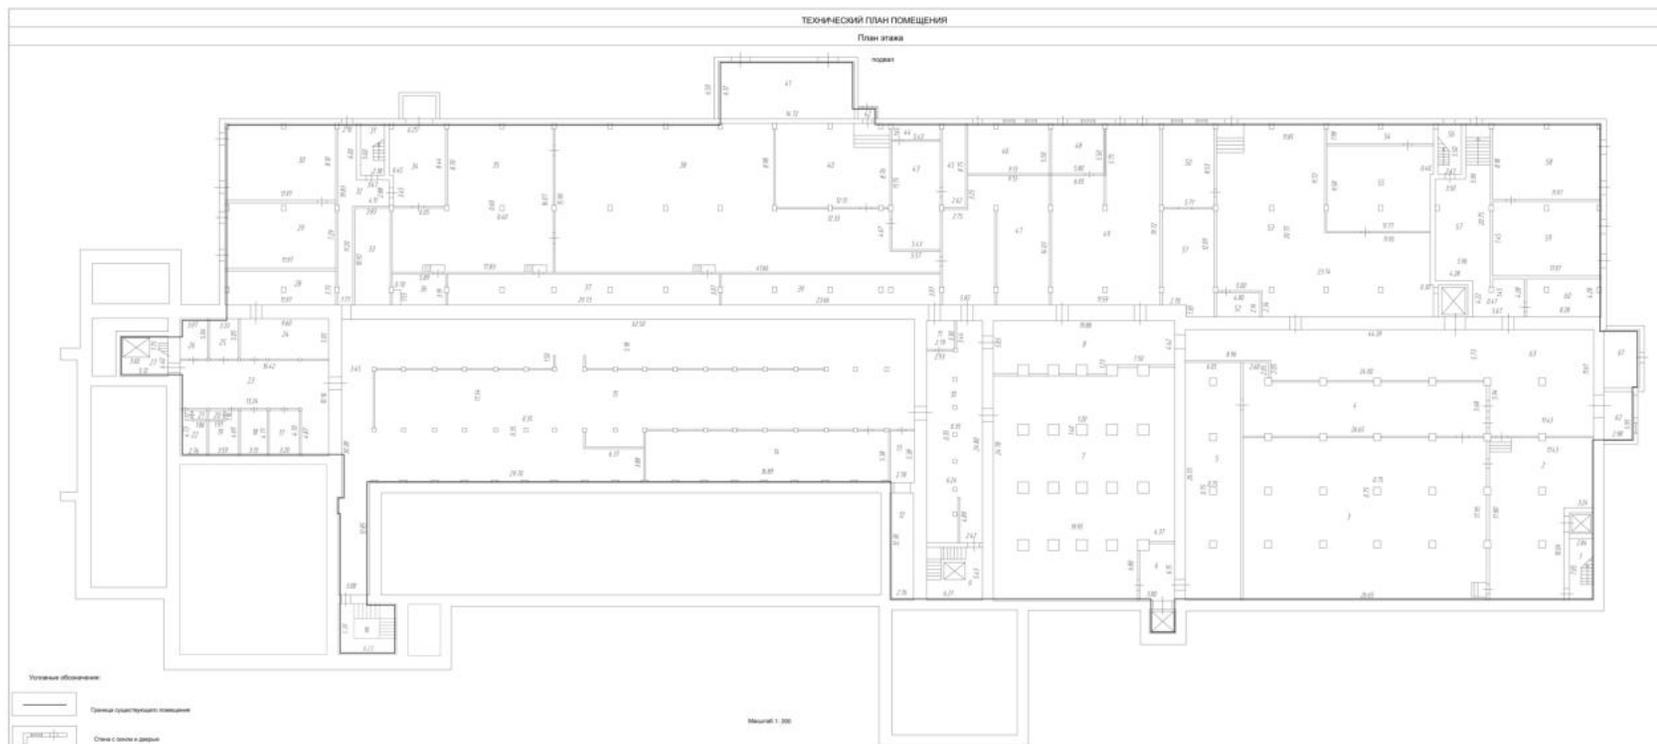

Масштаб 1:200



ДОКУМЕНТ ПОДПИСАН
ЭЛЕКТРОННОЙ ПОДПИСЬЮ

Сертификат: 009F0BDC181A023B64597F1E2579BEFB50

Владелец: ФЕДЕРАЛЬНАЯ СЛУЖБА ГОСУДАРСТВЕННОЙ

РЕГИСТРАЦИИ, КАДАСТРА И КАРТОГРАФИИ

Действителен: с 02.08.2024 по 26.10.2025

полное наименование должности

инициалы, фамилия

Здание

вид объекта недвижимости

Лист № 13 раздела 8

Всего листов раздела 8: 33


Всего разделов: 6

Всего листов выписки: 53

09.07.2025г. № КУВИ-001/2025-136947153

Кадастровый номер: 37:24:040204:1306

Номер этажа (этажей): 1

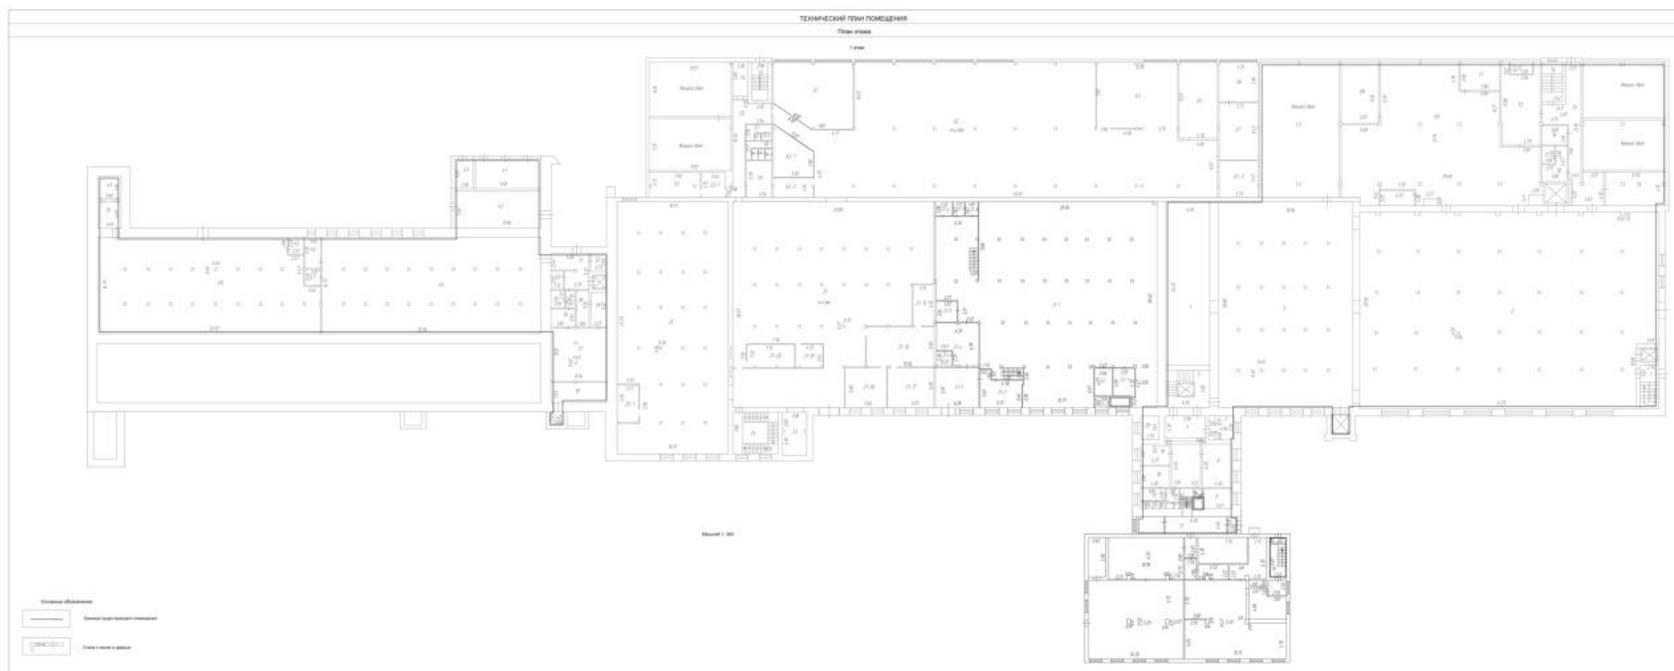

Масштаб 1:200

ДОКУМЕНТ ПОДПИСАН
ЭЛЕКТРОННОЙ ПОДПИСЬЮ

Сертификат: 009F0BDC181A023B64597F1E2579BEFB50

Владелец: ФЕДЕРАЛЬНАЯ СЛУЖБА ГОСУДАРСТВЕННОЙ
РЕГИСТРАЦИИ, КАДАСТРА И КАРТОГРАФИИ
Действителен: с 02.08.2024 по 26.10.2025

ПОЛНОЕ НАИМЕНОВАНИЕ ДОЛЖНОСТИ

инициалы, фамилия

Здание

вид объекта недвижимости

Лист № 14 раздела 8

Всего листов раздела 8: 33


Всего разделов: 6

Всего листов выписки: 53

09.07.2025г. № КУВИ-001/2025-136947153

Кадастровый номер: 37:24:040204:1306

Номер этажа (этажей): 2

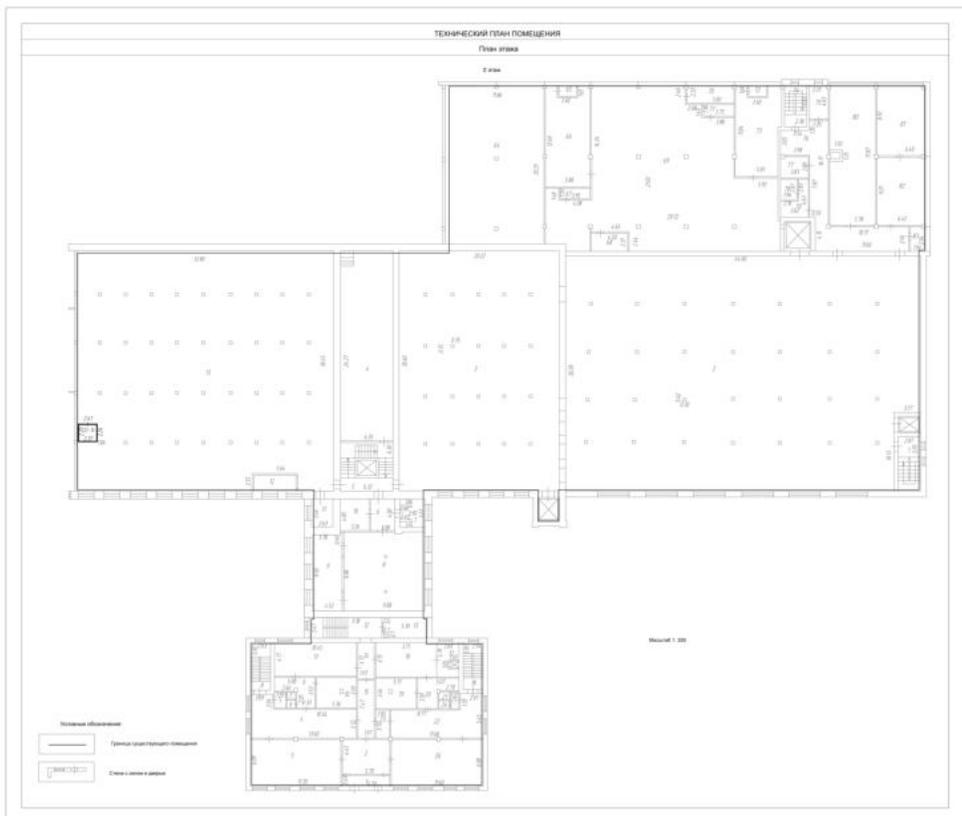

Масштаб 1:200

ДОКУМЕНТ ПОДПИСАН
ЭЛЕКТРОННОЙ ПОДПИСЬЮ

Сертификат: 009F0BDC181A023B64597F1E2579BEFB50

Владелец: ФЕДЕРАЛЬНАЯ СЛУЖБА ГОСУДАРСТВЕННОЙ

РЕГИСТРАЦИИ, КАДАСТРА И КАРТОГРАФИИ

Действителен: с 02.08.2024 по 26.10.2025

ПОЛНОЕ НАИМЕНОВАНИЕ ДОЛЖНОСТИ

инициалы, фамилия

Здание

вид объекта недвижимости

Лист № 15 раздела 8

Всего листов раздела 8: 33


Всего разделов: 6

Всего листов выписки: 53

09.07.2025г. № КУВИ-001/2025-136947153

Кадастровый номер: 37:24:040204:1306

Номер этажа (этажей): 3

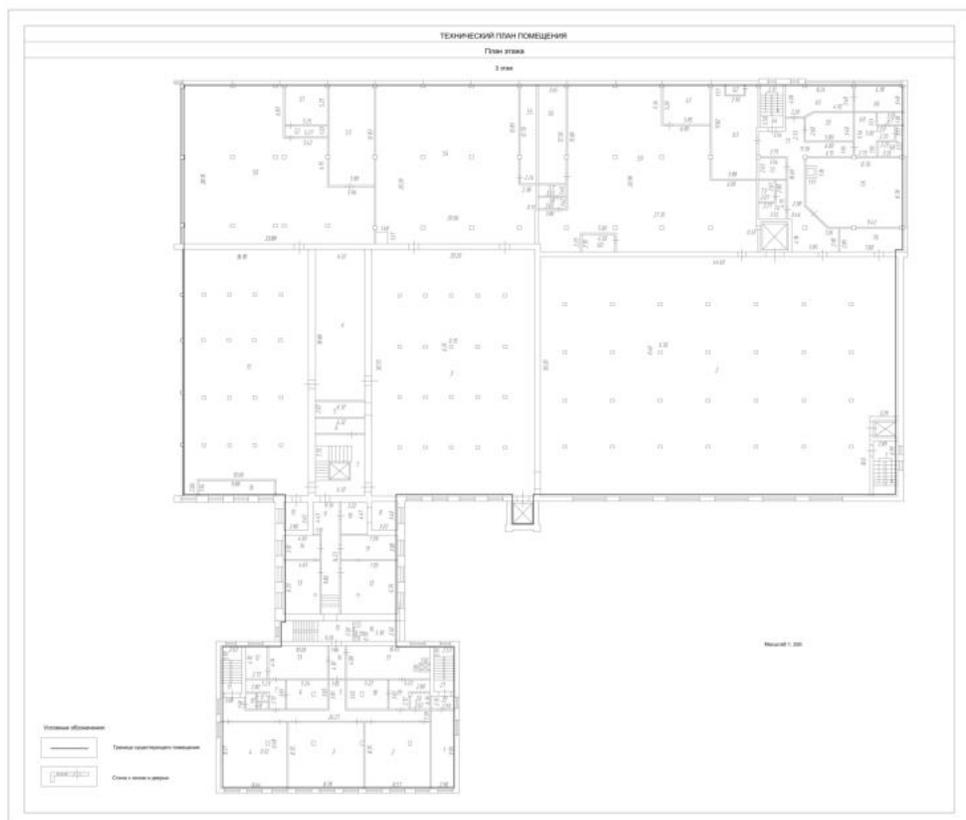

Масштаб 1:200



ДОКУМЕНТ ПОДПИСАН
ЭЛЕКТРОННОЙ ПОДПИСЬЮ

Сертификат: 009F0BDC181A023B64597F1E2579BEFB50

Владелец: ФЕДЕРАЛЬНАЯ СЛУЖБА ГОСУДАРСТВЕННОЙ

РЕГИСТРАЦИИ, КАДАСТРА И КАРТОГРАФИИ

Действителен: с 02.08.2024 по 26.10.2025

полное наименование должности

инициалы, фамилия

Здание

вид объекта недвижимости

Лист № 16 раздела 8

Всего листов раздела 8: 33


Всего разделов: 6

Всего листов выписки: 53

09.07.2025г. № КУВИ-001/2025-136947153

Кадастровый номер: 37:24:040204:1306

Номер этажа (этажей): 4

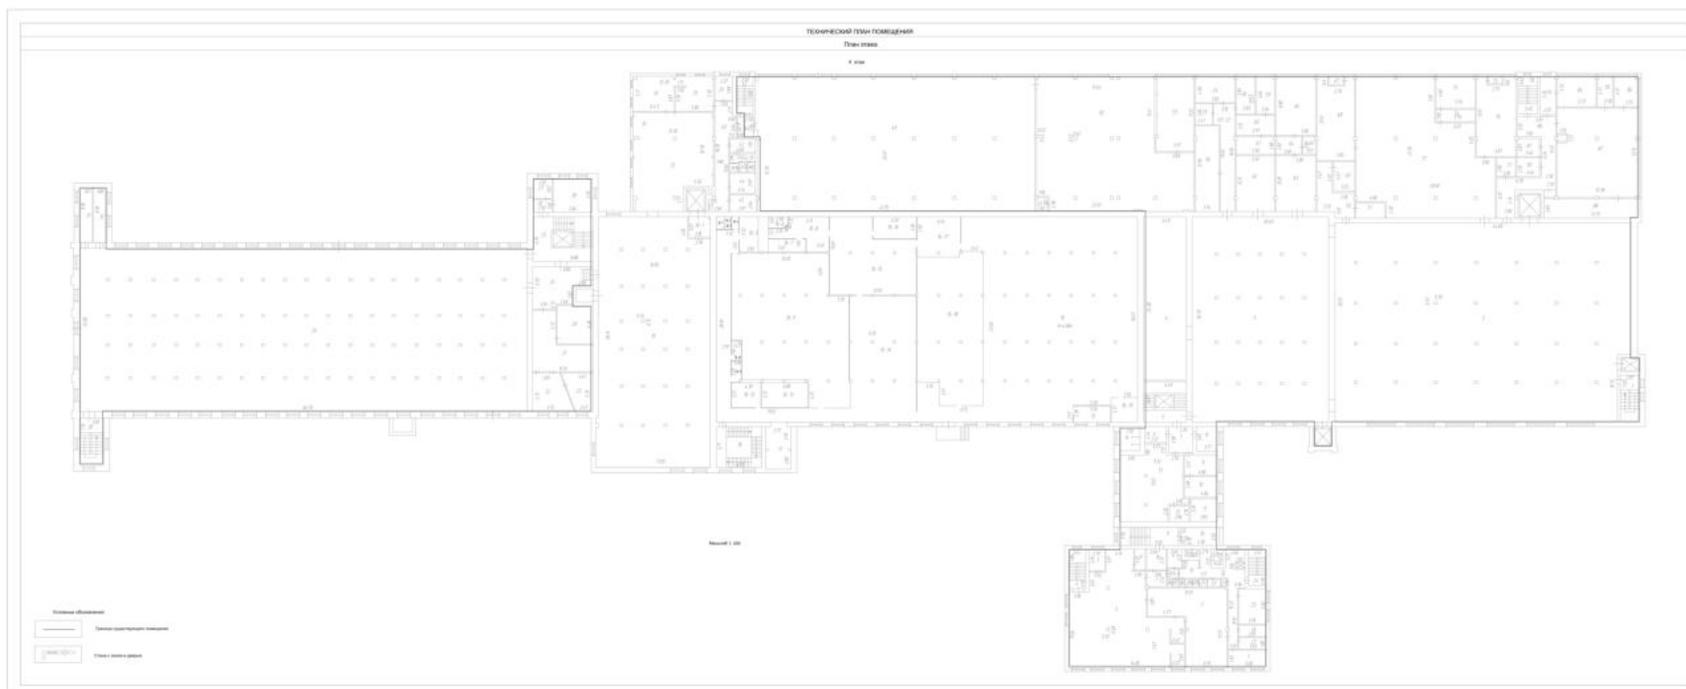

Масштаб 1:200

ДОКУМЕНТ ПОДПИСАН
ЭЛЕКТРОННОЙ ПОДПИСЬЮ

Сертификат: 009F0BDC181A023B64597F1E2579BEFB50

Владелец: ФЕДЕРАЛЬНАЯ СЛУЖБА ГОСУДАРСТВЕННОЙ
РЕГИСТРАЦИИ, КАДАСТРА И КАРТОГРАФИИ
Действителен: с 02.08.2024 по 26.10.2025

ПОЛНОЕ НАИМЕНОВАНИЕ ДОЛЖНОСТИ

инициалы, фамилия

Здание

вид объекта недвижимости

Лист № 17 раздела 8

Всего листов раздела 8: 33

Всего разделов: 6

Всего листов выписки: 53

09.07.2025г. № КУВИ-001/2025-136947153

Кадастровый номер: 37:24:040204:1306

Номер этажа (этажей): 5



Масштаб 1:200



ДОКУМЕНТ ПОДПИСАН
ЭЛЕКТРОННОЙ ПОДПИСЬЮ

Сертификат: 009F0BDC181A023B64597F1E2579BEFB50

Владелец: ФЕДЕРАЛЬНАЯ СЛУЖБА ГОСУДАРСТВЕННОЙ

РЕГИСТРАЦИИ, КАДАСТРА И КАРТОГРАФИИ

Действителен: с 02.08.2024 по 26.10.2025

полное наименование должности

инициалы, фамилия

Здание

вид объекта недвижимости

Лист № 18 раздела 8

Всего листов раздела 8: 33


Всего разделов: 6

Всего листов выписки: 53

09.07.2025г. № КУВИ-001/2025-136947153

Кадастровый номер: 37:24:040204:1306

Номер этажа (этажей): 5

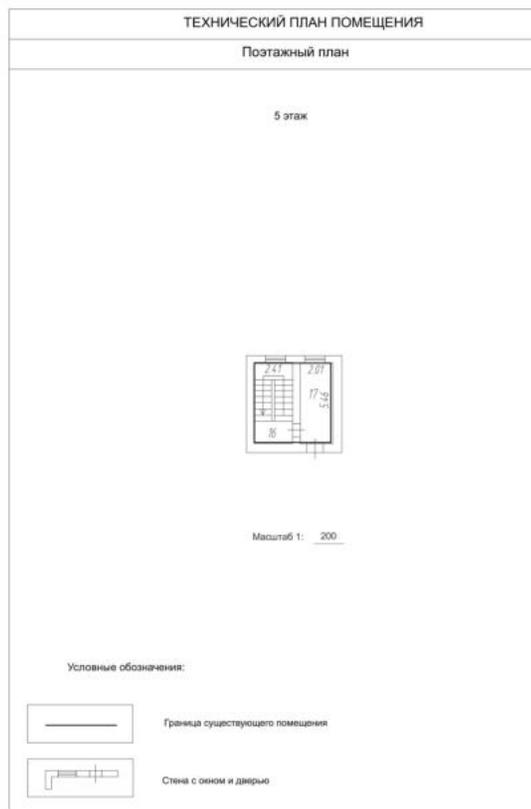

Масштаб 1:200



ДОКУМЕНТ ПОДПИСАН
ЭЛЕКТРОННОЙ ПОДПИСЬЮ

Сертификат: 009F0BDC181A023B64597F1E2579BEFB50

Владелец: ФЕДЕРАЛЬНАЯ СЛУЖБА ГОСУДАРСТВЕННОЙ

РЕГИСТРАЦИИ, КАДАСТРА И КАРТОГРАФИИ

Действителен: с 02.08.2024 по 26.10.2025

полное наименование должности

инициалы, фамилия

Здание

вид объекта недвижимости

Лист № 19 раздела 8

Всего листов раздела 8: 33


Всего разделов: 6

Всего листов выписки: 53

09.07.2025г. № КУВИ-001/2025-136947153

Кадастровый номер: 37:24:040204:1306

Номер этажа (этажей): 5

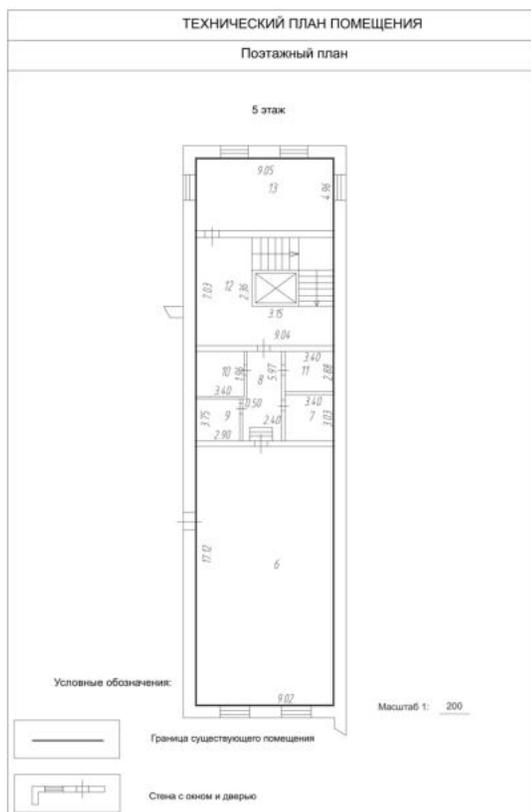

Масштаб 1:200



ДОКУМЕНТ ПОДПИСАН
ЭЛЕКТРОННОЙ ПОДПИСЬЮ

Сертификат: 009F0BDC181A023B64597F1E2579BEFB50

Владелец: ФЕДЕРАЛЬНАЯ СЛУЖБА ГОСУДАРСТВЕННОЙ

РЕГИСТРАЦИИ, КАДАСТРА И КАРТОГРАФИИ

Действителен: с 02.08.2024 по 26.10.2025

полное наименование должности

инициалы, фамилия

Здание

вид объекта недвижимости

Лист № 20 раздела 8

Всего листов раздела 8: 33


Всего разделов: 6

Всего листов выписки: 53

09.07.2025г. № КУВИ-001/2025-136947153

Кадастровый номер: 37:24:040204:1306

Номер этажа (этажей): 5

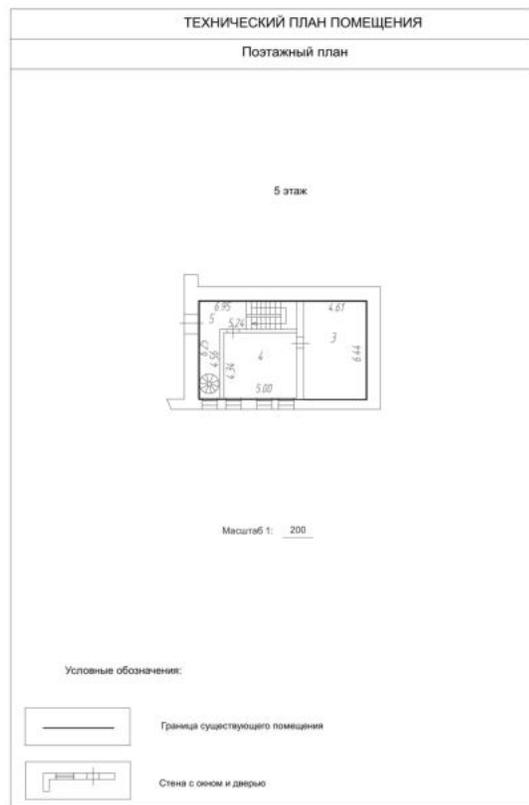

Масштаб 1:200



ДОКУМЕНТ ПОДПИСАН
ЭЛЕКТРОННОЙ ПОДПИСЬЮ

Сертификат: 009F0BDC181A023B64597F1E2579BEFB50

Владелец: ФЕДЕРАЛЬНАЯ СЛУЖБА ГОСУДАРСТВЕННОЙ

РЕГИСТРАЦИИ, КАДАСТРА И КАРТОГРАФИИ

Действителен: с 02.08.2024 по 26.10.2025

полное наименование должности

инициалы, фамилия

Здание

вид объекта недвижимости

Лист № 21 раздела 8

Всего листов раздела 8: 33


Всего разделов: 6

Всего листов выписки: 53

09.07.2025г. № КУВИ-001/2025-136947153

Кадастровый номер: 37:24:040204:1306

Номер этажа (этажей): 5

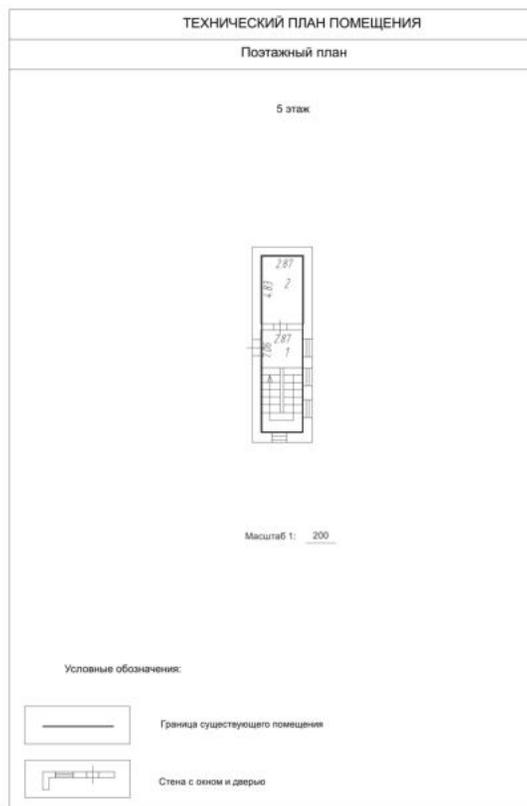

Масштаб 1:200



ДОКУМЕНТ ПОДПИСАН
ЭЛЕКТРОННОЙ ПОДПИСЬЮ

Сертификат: 009F0BDC181A023B64597F1E2579BEFB50

Владелец: ФЕДЕРАЛЬНАЯ СЛУЖБА ГОСУДАРСТВЕННОЙ

РЕГИСТРАЦИИ, КАДАСТРА И КАРТОГРАФИИ

Действителен: с 02.08.2024 по 26.10.2025

полное наименование должности

инициалы, фамилия

Здание

вид объекта недвижимости

Лист № 22 раздела 8

Всего листов раздела 8: 33


Всего разделов: 6

Всего листов выписки: 53

09.07.2025г. № КУВИ-001/2025-136947153

Кадастровый номер: 37:24:040204:1306

Номер этажа (этажей): 6

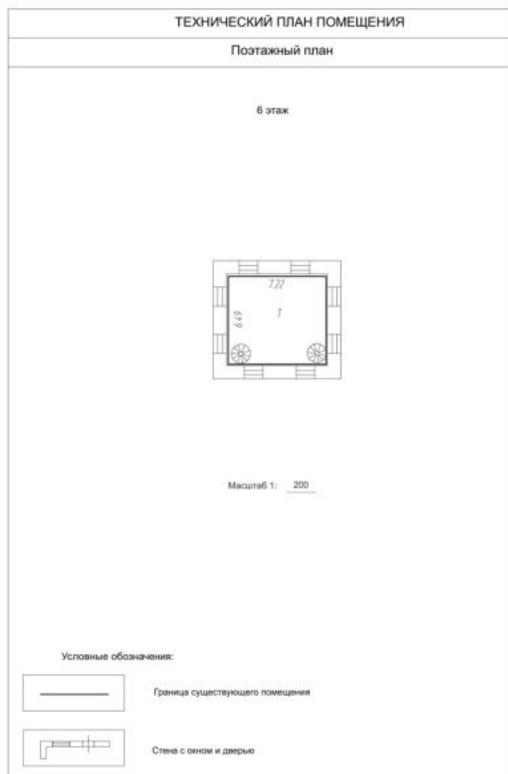

Масштаб 1:200



ДОКУМЕНТ ПОДПИСАН
ЭЛЕКТРОННОЙ ПОДПИСЬЮ

Сертификат: 009F0BDC181A023B64597F1E2579BEFB50

Владелец: ФЕДЕРАЛЬНАЯ СЛУЖБА ГОСУДАРСТВЕННОЙ

РЕГИСТРАЦИИ, КАДАСТРА И КАРТОГРАФИИ

Действителен: с 02.08.2024 по 26.10.2025

полное наименование должности

инициалы, фамилия

Здание

вид объекта недвижимости

Лист № 23 раздела 8

Всего листов раздела 8: 33


Всего разделов: 6

Всего листов выписки: 53

09.07.2025г. № КУВИ-001/2025-136947153

Кадастровый номер: 37:24:040204:1306

Номер этажа (этажей): 7

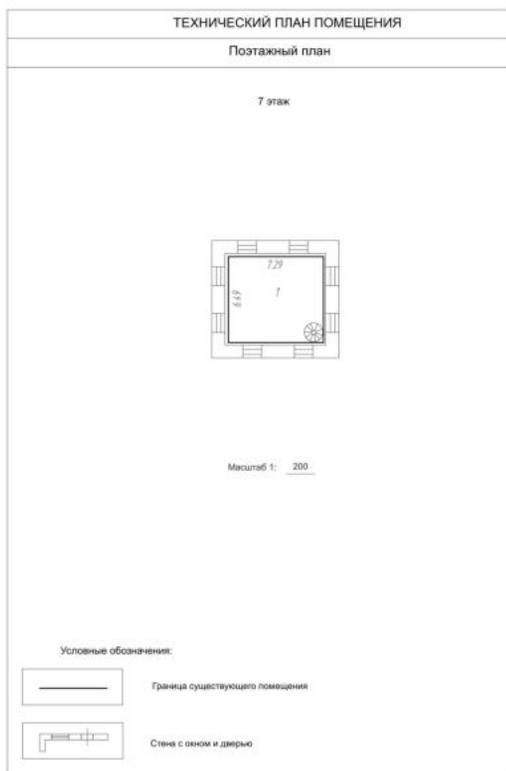

Масштаб 1:200



ДОКУМЕНТ ПОДПИСАН
ЭЛЕКТРОННОЙ ПОДПИСЬЮ

Сертификат: 009F0BDC181A023B64597F1E2579BEFB50

Владелец: ФЕДЕРАЛЬНАЯ СЛУЖБА ГОСУДАРСТВЕННОЙ

РЕГИСТРАЦИИ, КАДАСТРА И КАРТОГРАФИИ

Действителен: с 02.08.2024 по 26.10.2025

полное наименование должности

инициалы, фамилия

Здание

вид объекта недвижимости

Лист № 24 раздела 8

Всего листов раздела 8: 33


Всего разделов: 6

Всего листов выписки: 53

09.07.2025г. № КУВИ-001/2025-136947153

Кадастровый номер: 37:24:040204:1306

Номер этажа (этажей): 1

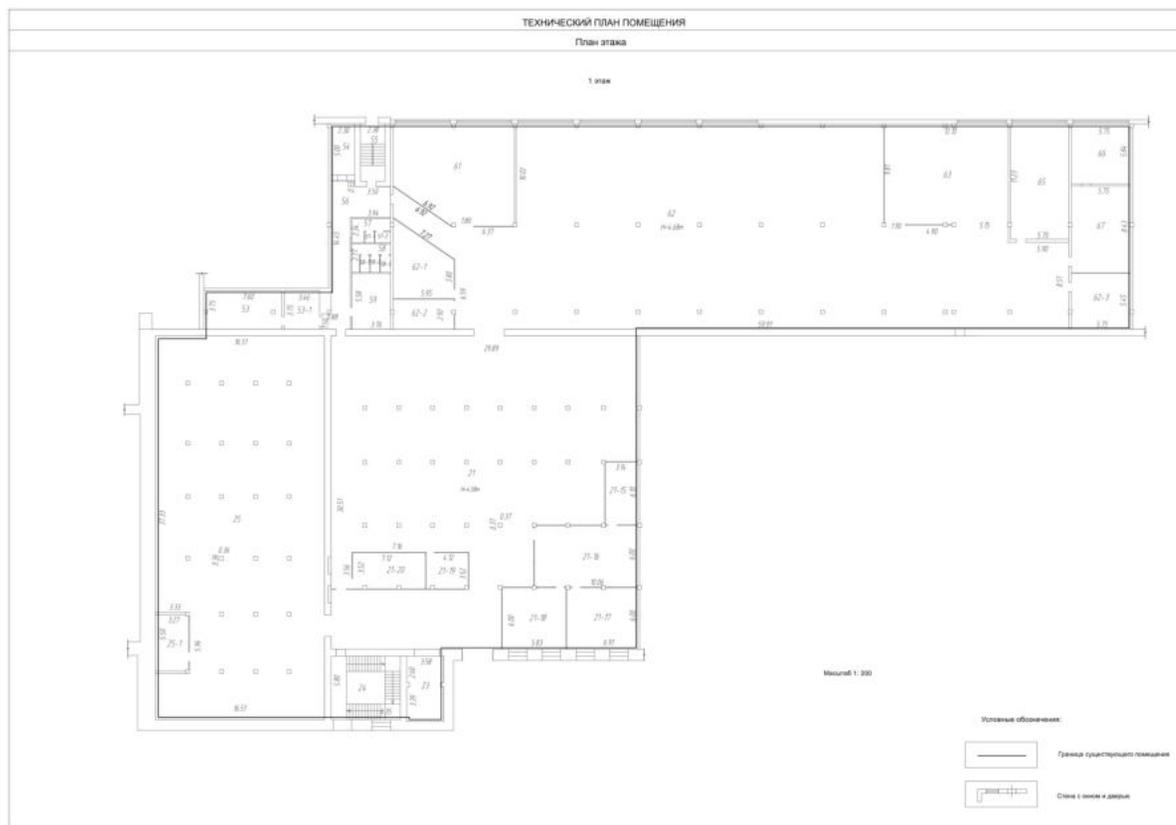

Масштаб 1:200



ДОКУМЕНТ ПОДПИСАН
ЭЛЕКТРОННОЙ ПОДПИСЬЮ

Сертификат: 009F0BDC181A023B64597F1E2579BEFB50

Владелец: ФЕДЕРАЛЬНАЯ СЛУЖБА ГОСУДАРСТВЕННОЙ

РЕГИСТРАЦИИ, КАДАСТРА И КАРТОГРАФИИ

Действителен: с 02.08.2024 по 26.10.2025

полное наименование должности

инициалы, фамилия

Здание

вид объекта недвижимости

Лист № 25 раздела 8

Всего листов раздела 8: 33


Всего разделов: 6

Всего листов выписки: 53

09.07.2025г. № КУВИ-001/2025-136947153

Кадастровый номер: 37:24:040204:1306

Номер этажа (этажей): 4

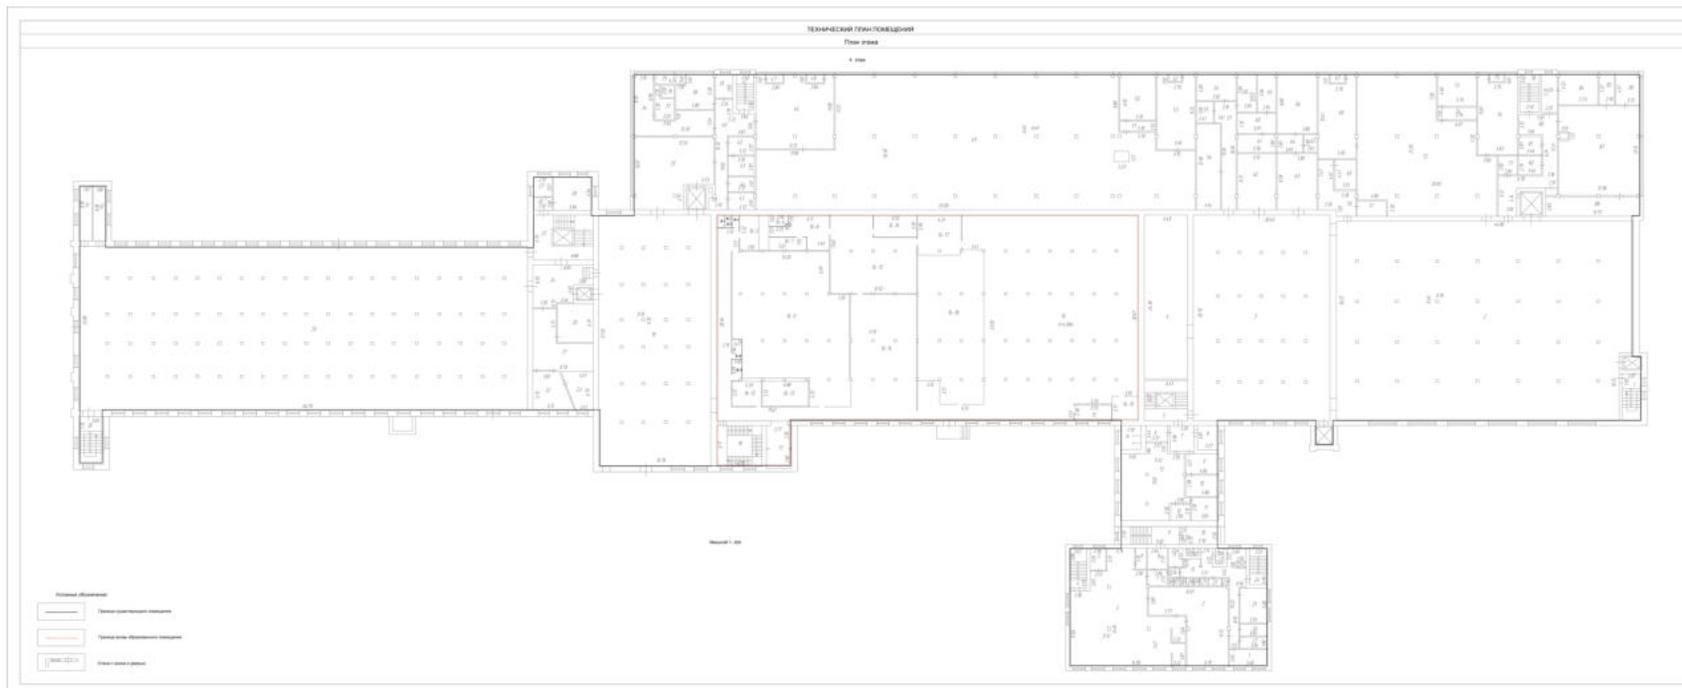

Масштаб 1



ДОКУМЕНТ ПОДПИСАН
ЭЛЕКТРОННОЙ ПОДПИСЬЮ

Сертификат: 009F0BDC181A023B64597F1E2579BEFB50

Владелец: ФЕДЕРАЛЬНАЯ СЛУЖБА ГОСУДАРСТВЕННОЙ
РЕГИСТРАЦИИ, КАДАСТРА И КАРТОГРАФИИ
Действителен: с 02.08.2024 по 26.10.2025

полное наименование должности

инициалы, фамилия

Здание

вид объекта недвижимости

Лист № 26 раздела 8

Всего листов раздела 8: 33


Всего разделов: 6

Всего листов выписки: 53

09.07.2025г. № КУВИ-001/2025-136947153

Кадастровый номер: 37:24:040204:1306

Номер этажа (этажей): 2

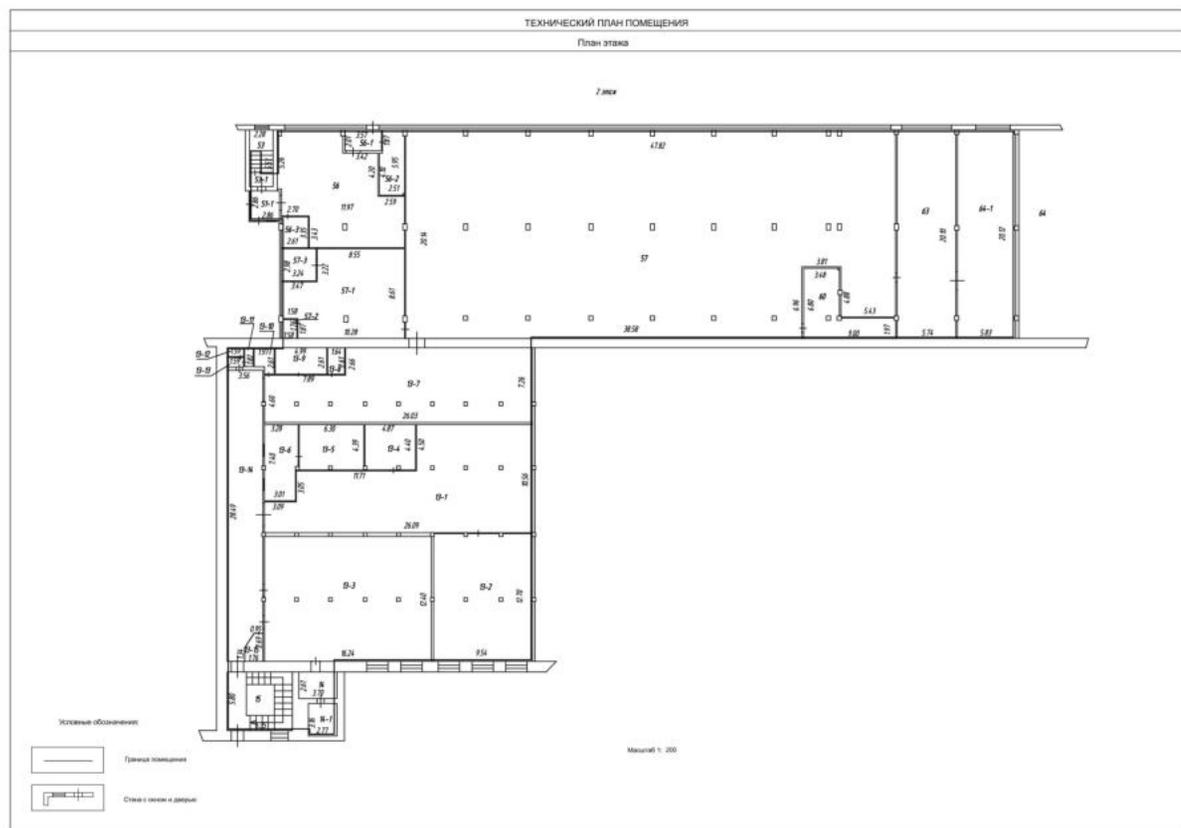

Масштаб 1:200



ДОКУМЕНТ ПОДПИСАН
ЭЛЕКТРОННОЙ ПОДПИСЬЮ

Сертификат: 009F0BDC181A023B64597F1E2579BEFB50

Владелец: ФЕДЕРАЛЬНАЯ СЛУЖБА ГОСУДАРСТВЕННОЙ

РЕГИСТРАЦИИ, КАДАСТРА И КАРТОГРАФИИ

Действителен: с 02.08.2024 по 26.10.2025

полное наименование должности

инициалы, фамилия

Здание

вид объекта недвижимости

Лист № 27 раздела 8

Всего листов раздела 8: 33


Всего разделов: 6

Всего листов выписки: 53

09.07.2025г. № КУВИ-001/2025-136947153

Кадастровый номер: 37:24:040204:1306

Номер этажа (этажей): 1

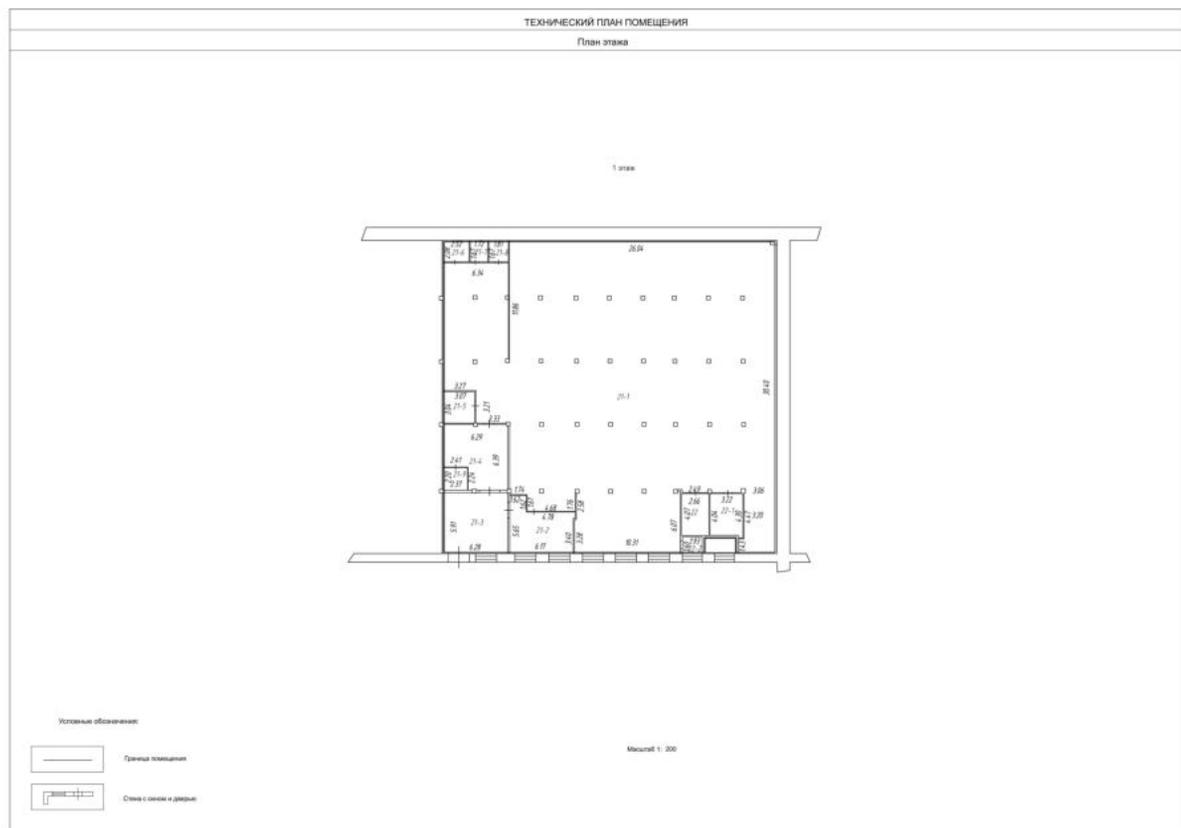

Масштаб 1:200



ДОКУМЕНТ ПОДПИСАН
ЭЛЕКТРОННОЙ ПОДПИСЬЮ

Сертификат: 009F0BDC181A023B64597F1E2579BEFB50

Владелец: ФЕДЕРАЛЬНАЯ СЛУЖБА ГОСУДАРСТВЕННОЙ

РЕГИСТРАЦИИ, КАДАСТРА И КАРТОГРАФИИ

Действителен: с 02.08.2024 по 26.10.2025

ПОЛНОЕ НАИМЕНОВАНИЕ ДОЛЖНОСТИ

инициалы, фамилия

Здание

вид объекта недвижимости

Лист № 28 раздела 8

Всего листов раздела 8: 33


Всего разделов: 6

Всего листов выписки: 53

09.07.2025г. № КУВИ-001/2025-136947153

Кадастровый номер: 37:24:040204:1306

Номер этажа (этажей): 2

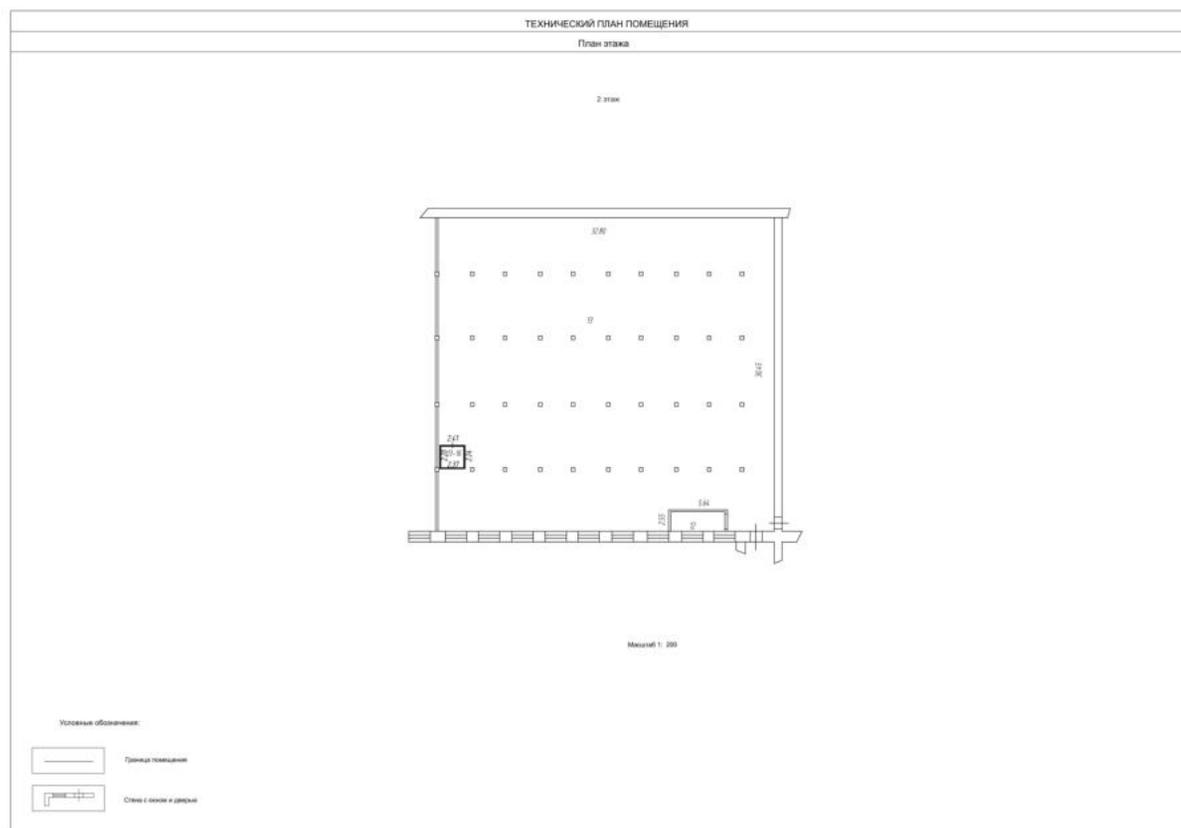

Масштаб 1:200



ДОКУМЕНТ ПОДПИСАН
ЭЛЕКТРОННОЙ ПОДПИСЬЮ

Сертификат: 009F0BDC181A023B64597F1E2579BEFB50

Владелец: ФЕДЕРАЛЬНАЯ СЛУЖБА ГОСУДАРСТВЕННОЙ

РЕГИСТРАЦИИ, КАДАСТРА И КАРТОГРАФИИ

Действителен: с 02.08.2024 по 26.10.2025

полное наименование должности

инициалы, фамилия

Здание

вид объекта недвижимости

Лист № 29 раздела 8

Всего листов раздела 8: 33


Всего разделов: 6

Всего листов выписки: 53

09.07.2025г. № КУВИ-001/2025-136947153

Кадастровый номер: 37:24:040204:1306

Номер этажа (этажей): 3

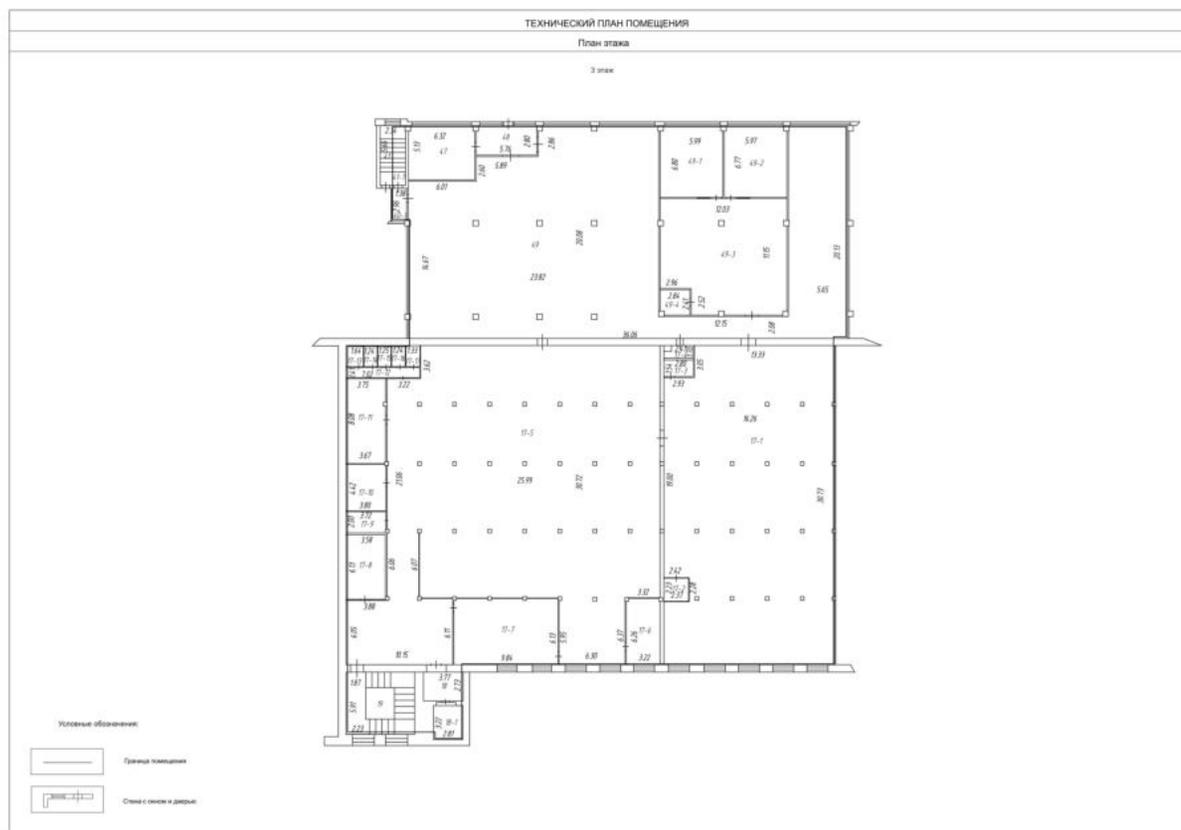

Масштаб 1:200



ДОКУМЕНТ ПОДПИСАН
ЭЛЕКТРОННОЙ ПОДПИСЬЮ

Сертификат: 009F0BDC181A023B64597F1E2579BEFB50

Владелец: ФЕДЕРАЛЬНАЯ СЛУЖБА ГОСУДАРСТВЕННОЙ

РЕГИСТРАЦИИ, КАДАСТРА И КАРТОГРАФИИ

Действителен: с 02.08.2024 по 26.10.2025

полное наименование должности

инициалы, фамилия

Здание

вид объекта недвижимости

Лист № 30 раздела 8

Всего листов раздела 8: 33


Всего разделов: 6

Всего листов выписки: 53

09.07.2025г. № КУВИ-001/2025-136947153

Кадастровый номер: 37:24:040204:1306

Номер этажа (этажей): 1

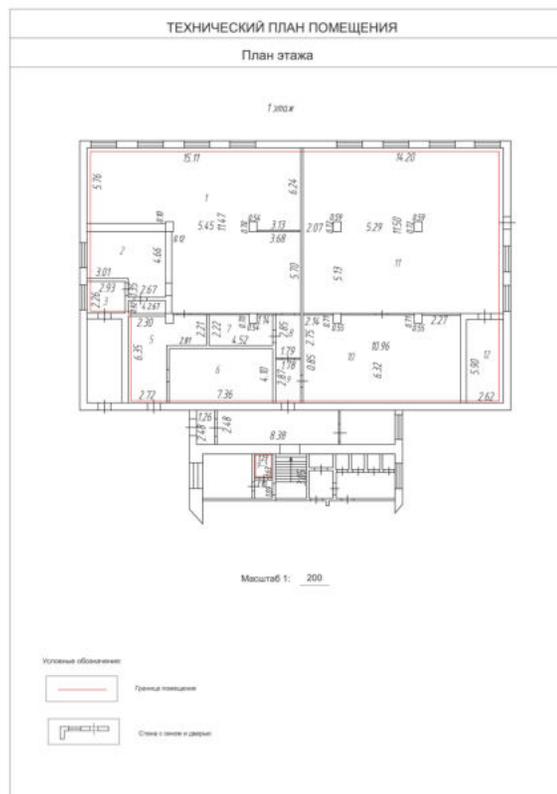

Масштаб 1:200



ДОКУМЕНТ ПОДПИСАН
ЭЛЕКТРОННОЙ ПОДПИСЬЮ

Сертификат: 009F0BDC181A023B64597F1E2579BEFB50

Владелец: ФЕДЕРАЛЬНАЯ СЛУЖБА ГОСУДАРСТВЕННОЙ

РЕГИСТРАЦИИ, КАДАСТРА И КАРТОГРАФИИ

Действителен: с 02.08.2024 по 26.10.2025

полное наименование должности

инициалы, фамилия

Здание

вид объекта недвижимости

Лист № 31 раздела 8

Всего листов раздела 8: 33

Всего разделов: 6

Всего листов выписки: 53

09.07.2025г. № КУВИ-001/2025-136947153

Кадастровый номер: 37:24:040204:1306

Номер этажа (этажей): 2



Масштаб 1:200



ДОКУМЕНТ ПОДПИСАН
ЭЛЕКТРОННОЙ ПОДПИСЬЮ

Сертификат: 009F0BDC181A023B64597F1E2579BEFB50

Владелец: ФЕДЕРАЛЬНАЯ СЛУЖБА ГОСУДАРСТВЕННОЙ

РЕГИСТРАЦИИ, КАДАСТРА И КАРТОГРАФИИ

Действителен: с 02.08.2024 по 26.10.2025

полное наименование должности

инициалы, фамилия

Здание

вид объекта недвижимости

Лист № 32 раздела 8

Всего листов раздела 8: 33

Всего разделов: 6

Всего листов выписки: 53

09.07.2025г. № КУВИ-001/2025-136947153

Кадастровый номер: 37:24:040204:1306

Номер этажа (этажей): 3



Масштаб 1:200



ДОКУМЕНТ ПОДПИСАН
ЭЛЕКТРОННОЙ ПОДПИСЬЮ

Сертификат: 009F0BDC181A023B64597F1E2579BEFB50

Владелец: ФЕДЕРАЛЬНАЯ СЛУЖБА ГОСУДАРСТВЕННОЙ
РЕГИСТРАЦИИ, КАДАСТРА И КАРТОГРАФИИ
Действителен: с 02.08.2024 по 26.10.2025

полное наименование должности

инициалы, фамилия

Здание

вид объекта недвижимости

Лист № 33 раздела 8

Всего листов раздела 8: 33

Всего разделов: 6

Всего листов выписки: 53

09.07.2025г. № КУВИ-001/2025-136947153

Кадастровый номер: 37:24:040204:1306

Номер этажа (этажей): 4



Масштаб 1:200



ДОКУМЕНТ ПОДПИСАН
ЭЛЕКТРОННОЙ ПОДПИСЬЮ

Сертификат: 009F0BDC181A023B64597F1E2579BEFB50

Владелец: ФЕДЕРАЛЬНАЯ СЛУЖБА ГОСУДАРСТВЕННОЙ

РЕГИСТРАЦИИ, КАДАСТРА И КАРТОГРАФИИ

Действителен: с 02.08.2024 по 26.10.2025

полное наименование должности

инициалы, фамилия