

Филиал публично-правовой компании "Роскадастр" по Республике Бурятия
полное наименование органа регистрации прав

Выписка из Единого государственного реестра недвижимости об основных характеристиках и зарегистрированных правах на объект недвижимости

Сведения об основных характеристиках объекта недвижимости

На основании запроса от 07.08.2024, поступившего на рассмотрение 07.08.2024, сообщаем, что согласно записям Единого государственного реестра недвижимости:

Раздел 1 Лист 1

Объект незавершенного строительства				
вид объекта недвижимости				
Лист № 1 раздела 1	Всего листов раздела 1: 1	Всего разделов: 2	Всего листов выписки: 2	
07.08.2024г. № КУВИ-001/2024-201466460				
Кадастровый номер:		03:24:031302:56		
Номер кадастрового квартала:		03:24:031302		
Дата присвоения кадастрового номера:		22.09.2014		
Ранее присвоенный государственный учетный номер:		данные отсутствуют		
Местоположение:		Республика Бурятия, г Улан-Удэ, ул Онохойская, 3, 1-ая очередь жилого комплекса: блок-секция 1/3 и 1/4		
Площадь, м2:		3939.6		
Степень готовности объекта незавершенного строительства, %:		9		
Основная характеристика объекта незавершенного строительства и ее проектируемое значение:		тип	значение	единица измерения
		площадь	3939.6	в квадратных метрах
Проектируемое назначение:		Не определено		
Кадастровая стоимость, руб.:		6008068.89		
Кадастровые номера иных объектов недвижимости, в пределах которых расположен объект недвижимости:		03:24:000000:66049, 03:24:031302:2		
Виды разрешенного использования:		данные отсутствуют		
Статус записи об объекте недвижимости:		Сведения об объекте недвижимости имеют статус "актуальные"		
Особые отметки:		Сведения, необходимые для заполнения раздела: 2 - Сведения о зарегистрированных правах, отсутствуют.		
Получатель выписки:		Пахомов Александр Сергеевич		

	ДОКУМЕНТ ПОДПИСАН ЭЛЕКТРОННОЙ ПОДПИСЬЮ	
полное наименование должности	Сертификат: 00ВВ056В7401СВ38D2В3576АСDC8425108 Владелец: ФЕДЕРАЛЬНАЯ СЛУЖБА ГОСУДАРСТВЕННОЙ РЕГИСТРАЦИИ, КАДАСТРА И КАРТОГРАФИИ Действителен: с 27.06.2023 по 19.09.2024	инициалы, фамилия

Выписка из Единого государственного реестра недвижимости об основных характеристиках и зарегистрированных правах на объект недвижимости

Описание местоположения объекта недвижимости


Объект незавершенного строительства
 вид объекта недвижимости

Лист № 1 раздела 4	Всего листов раздела 4: 1	Всего разделов: 2	Всего листов выписки: 2
--------------------	---------------------------	-------------------	-------------------------

07.08.2024г. № КУВИ-001/2024-201466460

Кадастровый номер: 03:24:031302:56

Схема расположения объекта недвижимости (части объекта недвижимости) на земельном участке(ах)

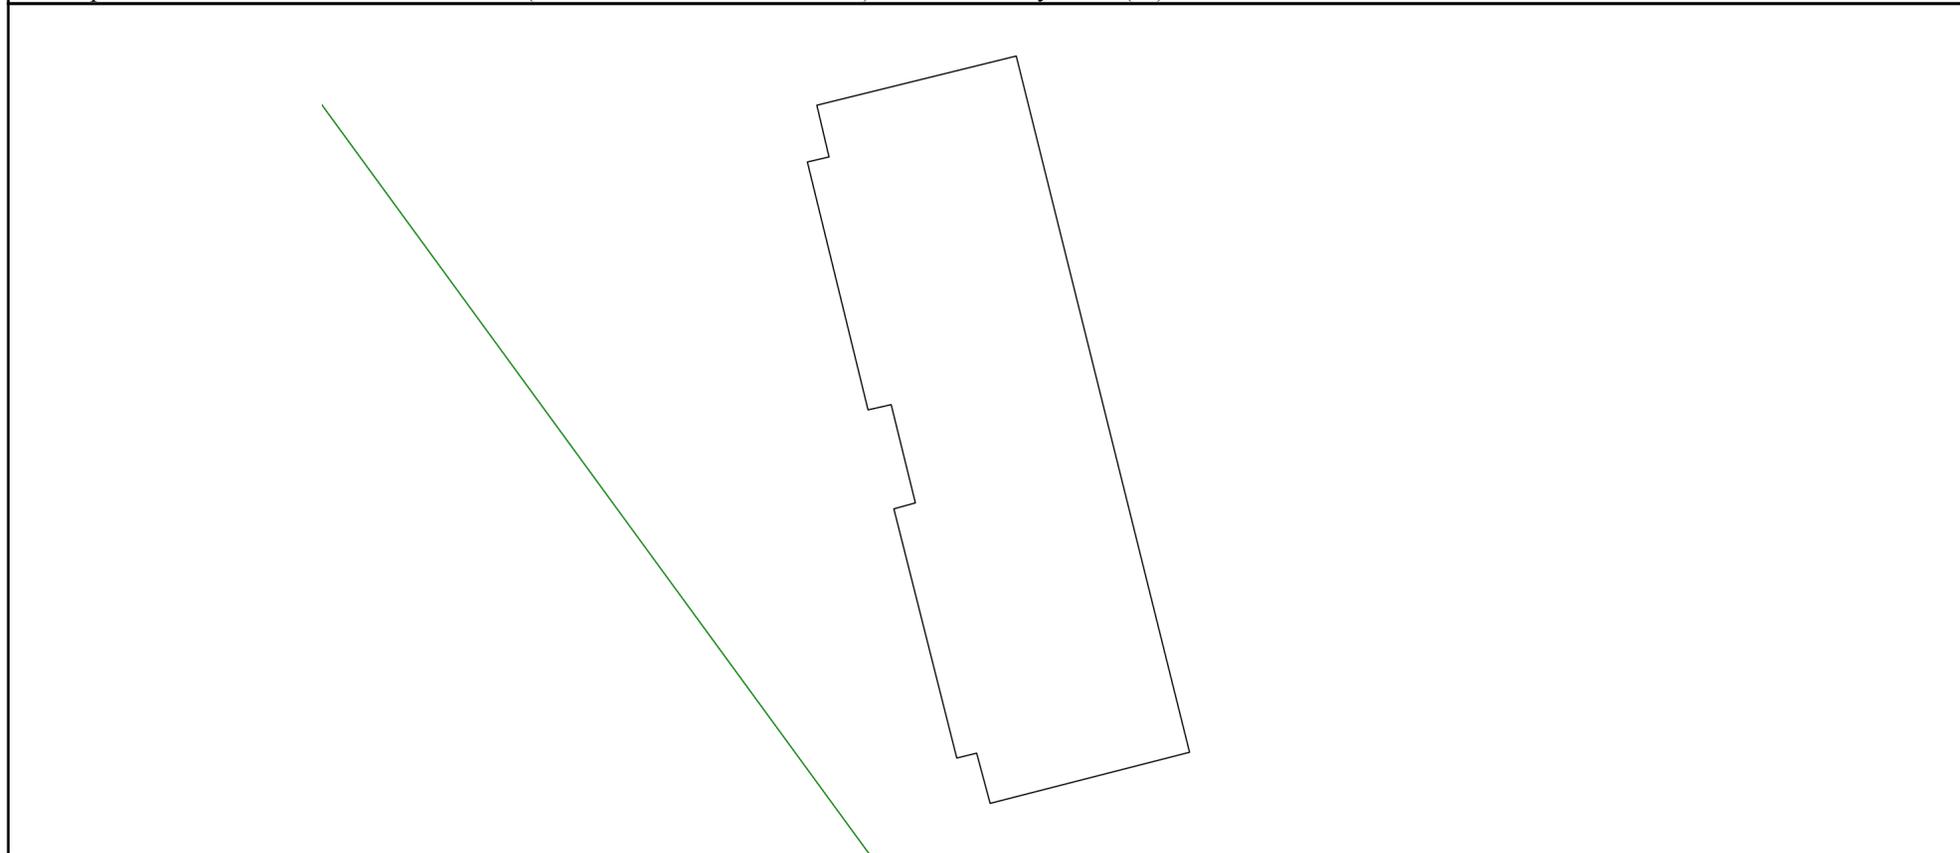

Масштаб 1:500	Условные обозначения:		
---------------	-----------------------	--	--

полное наименование должности	 ДОКУМЕНТ ПОДПИСАН ЭЛЕКТРОННОЙ ПОДПИСЬЮ Сертификат: 00ВВ056В7401СВ38D2В3576АСDС8425108 Владелец: ФЕДЕРАЛЬНАЯ СЛУЖБА ГОСУДАРСТВЕННОЙ РЕГИСТРАЦИИ, КАДАСТРА И КАРТОГРАФИИ Действителен: с 27.06.2023 по 19.09.2024	инициалы, фамилия
-------------------------------	---	-------------------