



Схема расположения границ публичного сервитута

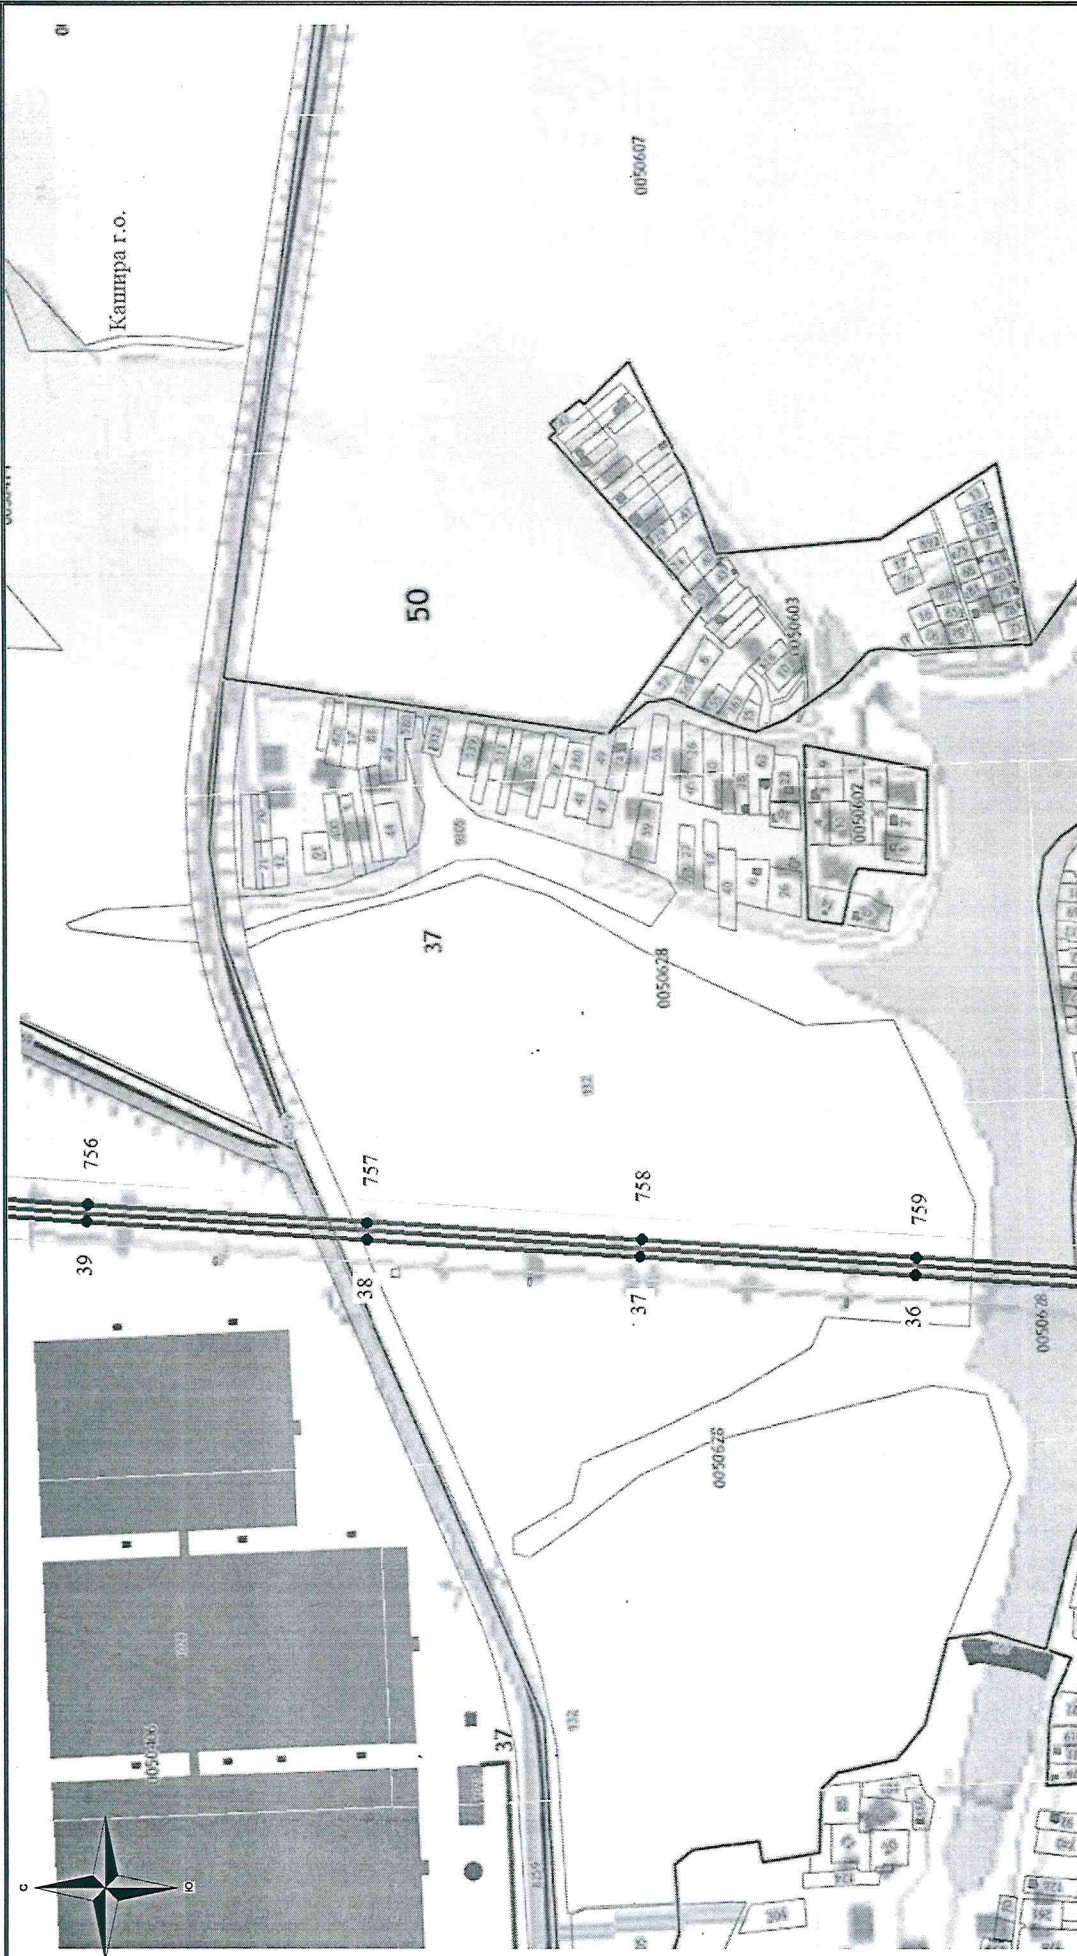

- Используемые условные знаки и обозначения:**
-  - обозначение границы кадастрового квартала
 -  - обозначение границы земельного участка
 -  - обозначение линии электропередачи
 -  - обозначение границы муниципального образования
- Используемые условные знаки и обозначения:**
-  - обозначение границы охранной зоны линии электропередачи
 -  ● 22 - обозначение характерной точки границы публичного сервитута
 -  - обозначение границы публичного сервитута
 -  55:00:0000000 - обозначение номера кадастрового квартала
 -  :19 - обозначение кадастрового номера земельного участка
 -  Кашира ГО - обозначение муниципального образования

Масштаб 1:7500

Лист №7