

Управление Федеральной службы государственной регистрации, кадастра и картографии по Красноярскому краю  
полное наименование органа регистрации прав

Выписка из Единого государственного реестра недвижимости об объекте недвижимости

Сведения о характеристиках объекта недвижимости

В Единый государственный реестр недвижимости внесены следующие сведения:

Раздел 1 Лист 1


Помещение	
Лист № 1 раздела 1	Вид объекта недвижимости
19.04.2024г.	Всего листов раздела 1: 2
Кадастровый номер: 24:50:0100234:471	Всего разделов: 3
Номер кадастрового квартала: 24:50:0100234	Всего листов выписки: 4
Дата присвоения кадастрового номера: 14.06.2012	
Ранее присвоенный государственный учетный номер: Инвентарный номер 04:401:002:003770570:0080:20020 20.02.2008 ФГУП "Ростехинвентаризация-Федеральное БТИ"	
Местоположение: Российская Федерация, Красноярский край, г. Красноярск, ул. Телевизорная, 1, стр.15, пом.20	
Площадь: 877.7	
Назначение: Нежилое	
Наименование: Нежилое помещение	
Номер, тип этажа, на котором расположено помещение, машино-место: Этаж № 7	
Вид жилого помещения: данные отсутствуют	
Кадастровая стоимость, руб.: 14169047.73	
Кадастровые номера иных объектов недвижимости, в пределах которых расположен объект недвижимости: 24:50:0100234:203	
Кадастровые номера объектов недвижимости, из которых образован объект недвижимости: данные отсутствуют	
Кадастровые номера образованных объектов недвижимости: данные отсутствуют	
Сведения о включении объекта недвижимости в состав предприятия как имущественного комплекса: данные отсутствуют	
Сведения о включении объекта недвижимости в состав единого недвижимого комплекса: данные отсутствуют	
Виды разрешенного использования: данные отсутствуют	
Сведения о включении объекта недвижимости в реестр объектов культурного наследия: данные отсутствуют	

**ВЕДУЩИЙ**  
**ДОКУМЕНТОВЕД**  
**ЮЗОВА С.А.**

22.04.2024  
Инициалы, фамилия

ДОКУМЕНТ ПОДПИСАН  
ЭЛЕКТРОННОЙ ПОДПИСЬЮ

Сертификат: 00B805687401CB3802B3576ACDC8425108  
Владелец: ФЕДЕРАЛЬНАЯ СЛУЖБА ГОСУДАРСТВЕННОЙ  
РЕГИСТРАЦИИ, КАДАСТРА И КАРТОГРАФИИ  
Действителен с 27.06.2023 по 19.09.2024

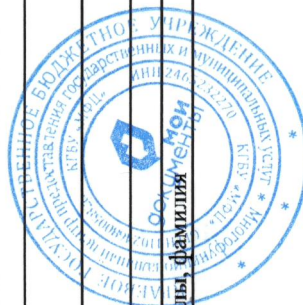

Помещение	
вид объекта недвижимости	
Лист № 2 раздела 1	Всего листов раздела 1: 2
Всего листов разделов: 3	
Всего листов выписки: 4	
19.04.2024г.	
Кадастровый номер: 24:50:0100234:471	
Сведения о кадастровом инженере:	дата завершения кадастровых работ: 17.05.2012
	Болдакова Ольга Александровна, № 0875, в Ассоциация "ОКИС", СНИЛС 13072359433, договор на выполнение кадастровых работ от 10.11.2023 № 50004773396, дата завершения кадастровых работ: 11.04.2024
Сведения об отнесении жилого помещения к определенному виду жилых помещений специализированного жилищного фонда, к жилым помещениям наемного дома социального использования или наемного дома коммерческого использования:	данные отсутствуют
Статус записи об объекте недвижимости:	Сведения об объекте недвижимости имеют статус "актуальные"
Особые отметки:	Сведения, необходимые для заполнения раздела: 9 - Сведения о части (частях) помещения, отсутствующие.
Получатель выписки:	Бабенко Оксана Владимировна (представитель правообладателя), Правообладатель: от имени заявителя Публичное акционерное общество "Сбербанк России", ПАО "Сбербанк", 7707083893



ПОЛНОЕ НАИМЕНОВАНИЕ ДОЛЖНОСТИ	
ДОКУМЕНТ ПОДПИСАН	
ЭЛЕКТРОННОЙ ПОДПИСЬЮ	
инициалы, фамилия	
Сертификат: 00BВ056B7401CB3802B3576ACDC8425108	
Выдана: ФЕДЕРАЛЬНАЯ СЛУЖБА ГОСУДАРСТВЕННОЙ	
РЕГИСТРАЦИИ, КАДАСТРА И КАРТОГРАФИИ	
Действителен: с 27.06.2023 по 19.09.2024	

Выписка из Единого государственного реестра недвижимости об объекте недвижимости  
Сведения о зарегистрированных правах

Помещение	
Лист № 1 раздела 2	Вид объекта недвижимости
Всего листов раздела 2: 1	Всего разделов: 3
Всего листов выписки: 4	
19.04.2024г.	
Кадастровый номер:	24:50:0100234:471

1	Правообладатель (правообладатели): Сведения о возможности предоставления третьим лицам персональных данных физического лица:	1.1 1.1.1	Открытое акционерное общество "Сбербанк России", ИНН: 7707083893, ОГРН: 1027700132195 данные отсутствуют
2	Вид, номер, дата и время государственной регистрации права:	2.1	Собственность 24-24-01/219/2012-021 08.08.2012 00:00:00 данные отсутствуют
3	Сведения об осуществлении государственной регистрации сделки, права без необходимого в силу закона согласия третьего лица, органа:	3.1	данные отсутствуют
4	Ограничение прав и обременение объекта недвижимости:		не зарегистрировано
5	Договоры участия в долевом строительстве:		не зарегистрировано
6	Заявленные в судебном порядке права требования:		данные отсутствуют
7	Сведения о возможности предоставления третьим лицам персональных данных физического лица		данные отсутствуют
8	Сведения о возражении в отношении зарегистрированного права:		данные отсутствуют
9	Сведения о наличии решения об изъятии объекта недвижимости для государственных и муниципальных нужд:		данные отсутствуют
10	Сведения о невозможности государственной регистрации без личного участия правообладателя или его законного представителя:		данные отсутствуют
11	Правопритязания и сведения о наличии поступивших, но не рассмотренных заявлений о проведении государственной регистрации права (перехода, прекращения права), ограничения права или обременения объекта недвижимости, сделки в отношении объекта недвижимости:		отсутствуют




ПОЛНОЕ НАИМЕНОВАНИЕ ДОЛЖНОСТИ

ДОКУМЕНТ ПОДПИСАН  
ЭЛЕКТРОННОЙ ПОДПИСЬЮ  
Сертификат: 00B056B7401CB38D2B3576ACDC8425108  
Владелец: ФЕДЕРАЛЬНАЯ СЛУЖБА ГОСУДАРСТВЕННОЙ  
РЕГИСТРАЦИИ, КАДАСТРА И КАРТОГРАФИИ  
Действителен: с 27.06.2023 по 19.09.2024

Выписка из Единого государственного реестра недвижимости об объекте недвижимости  
План расположения помещения, машино-места на этаже (плане этажа)

Помещение		
Лист № 1 раздела 8	Вид объекта недвижимости	Всего листов выписки: 4
19.04.2024г.	Всего листов раздела 8: 1	Всего разделов: 3
Кадастровый номер: 24:50:0100234:471	Номер этажа (этажей): 7	

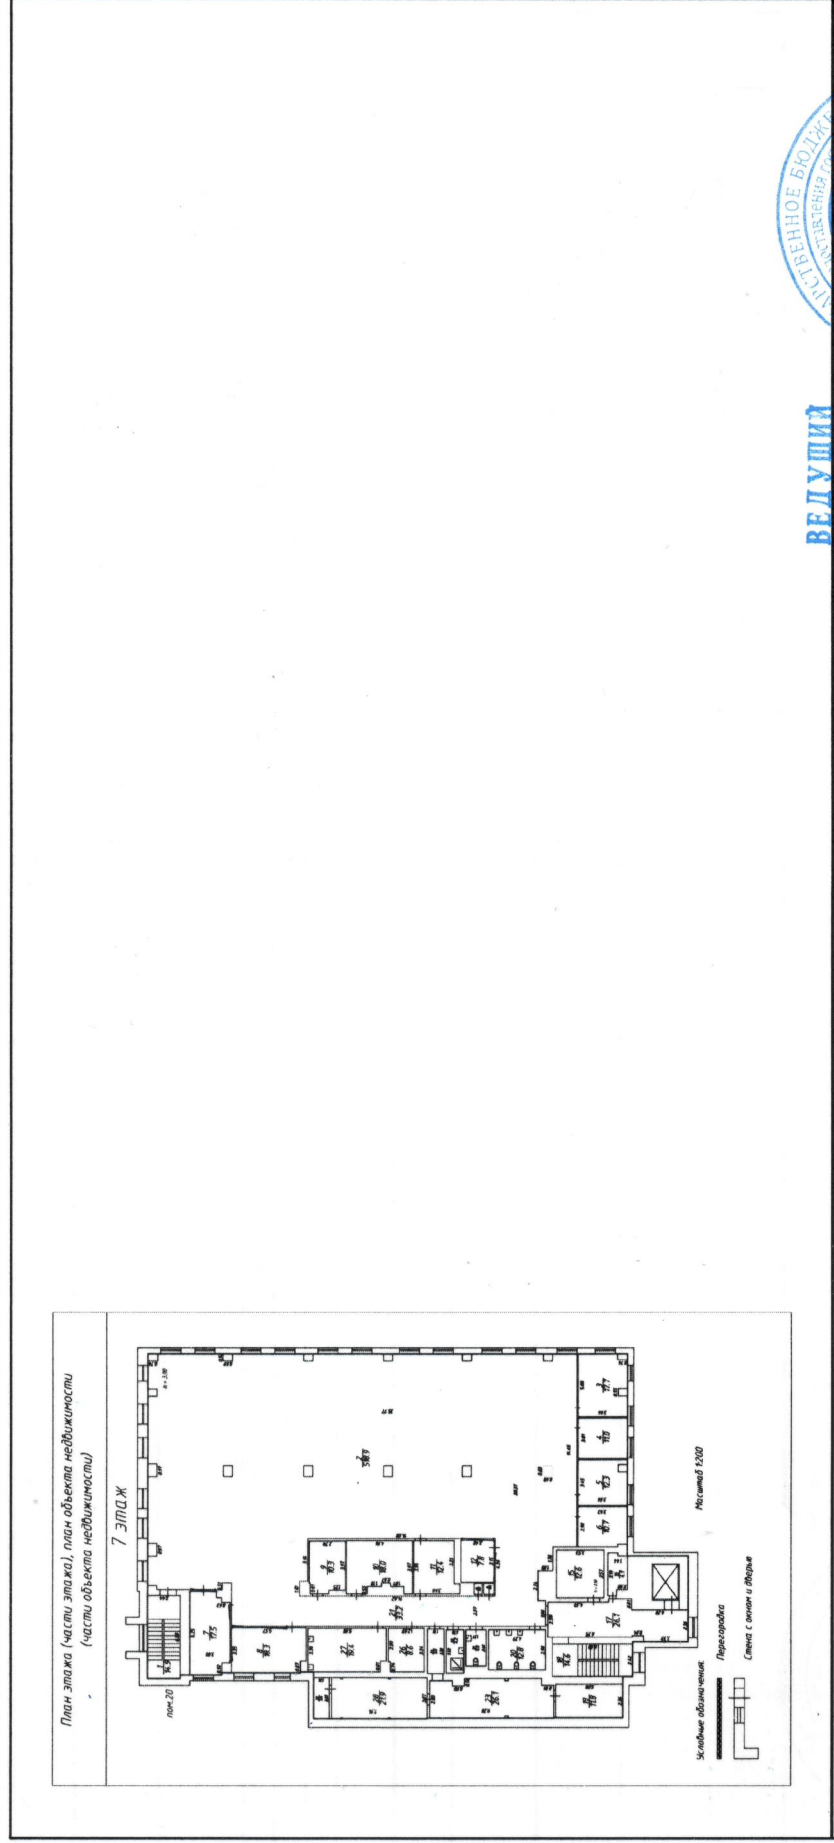

Масштаб 1:200

ВЕДУЩИЙ  
ДОКУМЕНТОВЕД  
ЮЗОВА С.А.  
24.04.2024

ИНЦИПИАЛЬ, фамилия

ДОКУМЕНТ ПОДПИСАН  
ЭЛЕКТРОННОЙ ПОДПИСЬЮ  
Сертификат: 00B8056B7401CB38D2B3576ACDC8425108  
Выдделен: ФЕДЕРАЛЬНАЯ СЛУЖБА ГОСУДАРСТВЕННОЙ  
РЕГИСТРАЦИИ, КАДАСТРА И КАРТОГРАФИИ  
Действителен: с 27.06.2023 по 19.09.2024

ПОЛНОЕ НАИМЕНОВАНИЕ ДОЛЖНОСТИ