

**Управление Федеральной службы государственной регистрации, кадастра и картографии по Свердловской области**  
(полное наименование органа регистрации прав)

Раздел 1

Выписка из Единого государственного реестра недвижимости об основных характеристиках и зарегистрированных правах на объект недвижимости  
Сведения об основных характеристиках объекта недвижимости

В Единый государственный реестр недвижимости внесены следующие сведения:

<b>Здание</b>	
(вид объекта недвижимости)	
Лист № <u>1</u> Раздела <u>1</u>	Всего листов раздела <u>1</u> : _____
<b>14.08.2019</b>	Всего листов выписки: _____
Кадастровый номер: <b>66:44:0101014:87</b>	
Номер кадастрового квартала: <b>66:44:0101014</b>	
Дата присвоения кадастрового номера: <b>31.05.2012</b>	
Ранее присвоенный государственный учетный номер: <b>Инвентарный номер: 1079_42_25-00, Условный номер: 66-66-33/019/2006-119</b>	
Адрес:	Свердловская область, г Ирбит, ул Свободы, д 75
Площадь, м²:	2001.3
Назначение:	Нежилое здание
Наименование:	данные отсутствуют
Количество этажей, в том числе подземных этажей:	4
Год ввода в эксплуатацию по завершении строительства:	данные отсутствуют
Год завершения строительства:	2006
Кадастровая стоимость, руб.:	44653107.92
Кадастровые номера иных объектов недвижимости, в пределах которых расположен объект недвижимости:	66:44:0101014:23
Кадастровые номера помещений, машино-мест, расположенных в здании или сооружении:	данные отсутствуют
Виды разрешенного использования:	данные отсутствуют
Статус записи об объекте недвижимости:	Сведения об объекте недвижимости имеют статус "актуальные, ранее учтенные"
Особые отметки:	данные отсутствуют
Получатель выписки:	Открытое акционерное общество "Первый Республиканский Банк"
Главный специалист-эксперт	Е.А. Соеновских
(полное наименование должности):	(подпись)

М.П. **РЕГИСТРАТОР**  
ОБЛАСТНОЕ УПРАВЛЕНИЕ  
ФРОЛКОВА Е.А.

Выписка из Единого государственного реестра недвижимости об основных характеристиках и зарегистрированных правах на объект недвижимости  
 Раздел 2  
 Сведения о зарегистрированных правах

Здание	
Лист № <u>14.08.2019</u> Раздела <u>2</u>	Всего листов раздела <u>2</u> : _____
(инд. объекта недвижимости)	
Всего разделов: _____	Всего листов выписки: _____
Кадастровый номер: <u>66:44:0101014:87</u>	

1. Правообладатель (правообладатели):	1.1. Открытое акционерное общество "Первый Республиканский Банк". ИНН 7706082657. ОГРН 1027739042495.
2. Вид, номер и дата государственной регистрации права:	2.1. собственность, 66:44:0101014:87-66/033/2019-8, 14.08.2019 г.
3. Документы-основания:	Акт о передаче нереализованного имущества должника выискателю от 27.05.2019 г. Орган выдачи: ОСП по Ирбитскому и Байкаловскому районам УФССП России по Свердловской области.
4. Ограничение прав и обременение объекта недвижимости:	не зарегистрировано
5. Сведения о наличии решения об изъятии объекта недвижимости для государственных и муниципальных нужд:	данные отсутствуют
6. Сведения об осуществлении государственной регистрации прав без необходимого в силу закона согласия третьего лица, органа:	данные отсутствуют

Главный специалист-эксперт	Е.А. Сосновских
(полное наименование должности)	
М.П. _____ (подпись)	
_____ (подпись, фамилия)	




Выписка из Единого государственного реестра недвижимости об основных характеристиках и зарегистрированных правах на объект недвижимости

Описание местоположения объекта недвижимости

Здание <small>(вид объекта недвижимости)</small>	
Лист № <u>4</u> Раздела <u>4</u>	Всего листов раздела <u>4</u> : _____
Всего листов выписки: _____	Всего разделов: _____
14.08.2019	66:44:0101014:87
Кадастровый номер:	

Схема расположения объекта недвижимого имущества на земельном(ых) участке(ах):

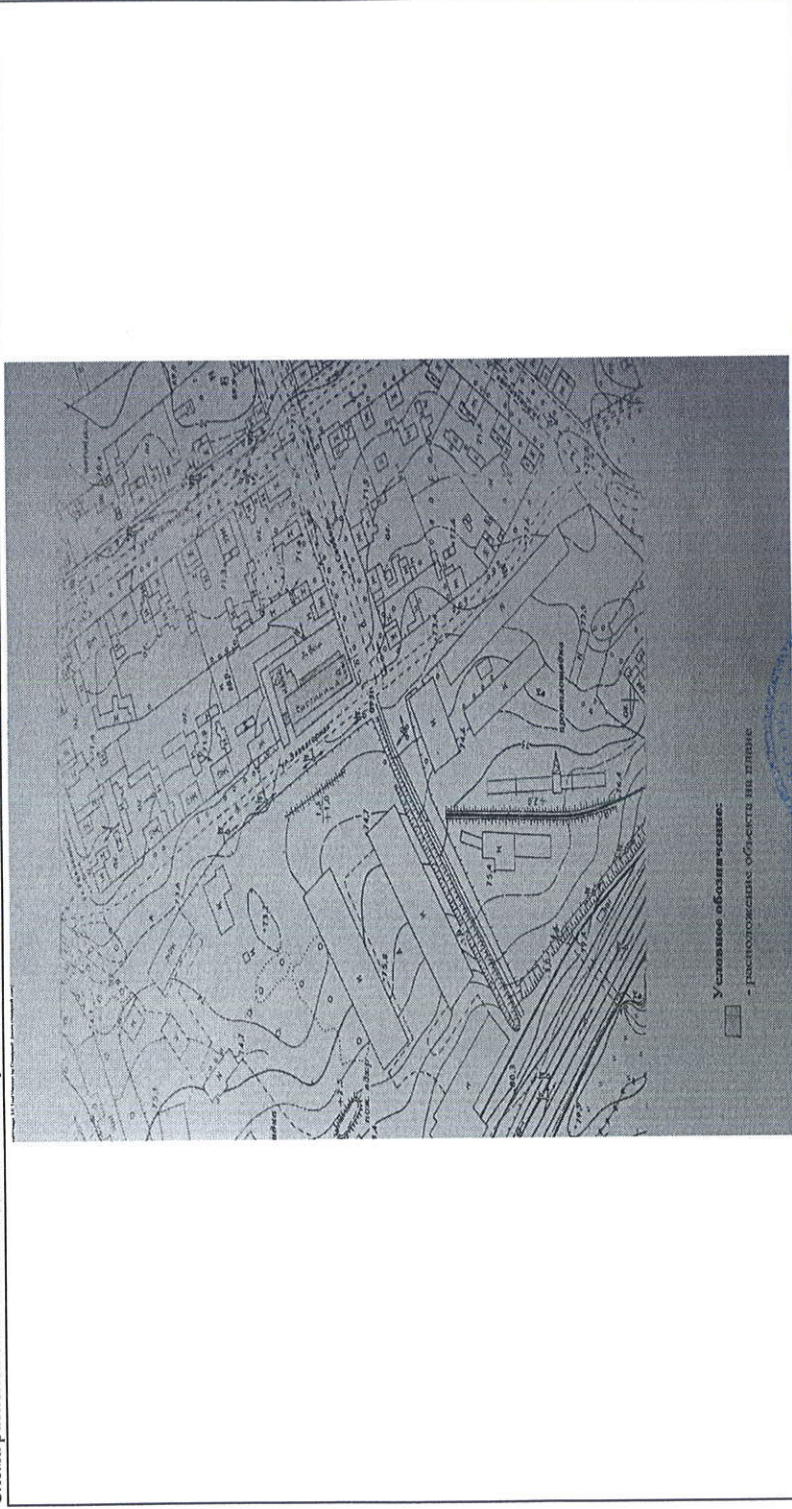

Масштаб 1:	данные отсутствуют
------------	--------------------

Главный специалист-эксперт <small>(полное наименование должности)</small>	Е.А.Сосновских <small>(инициалы, фамилия)</small>
--	--


М.П. ГОСУДАРСТВЕННЫЙ РЕГИСТРАТОР ФРОЛКИНА И И

**Здание**

Лист № 14.08.2019 Раздела 4 Всего листов раздела 4 Всего разделов: \_\_\_\_\_ Всего листов выписки: \_\_\_\_\_


Кадастровый номер: 66:44:0101014:87

Схема расположения объекта недвижимости имущества на земельном(ых) участке(ах):

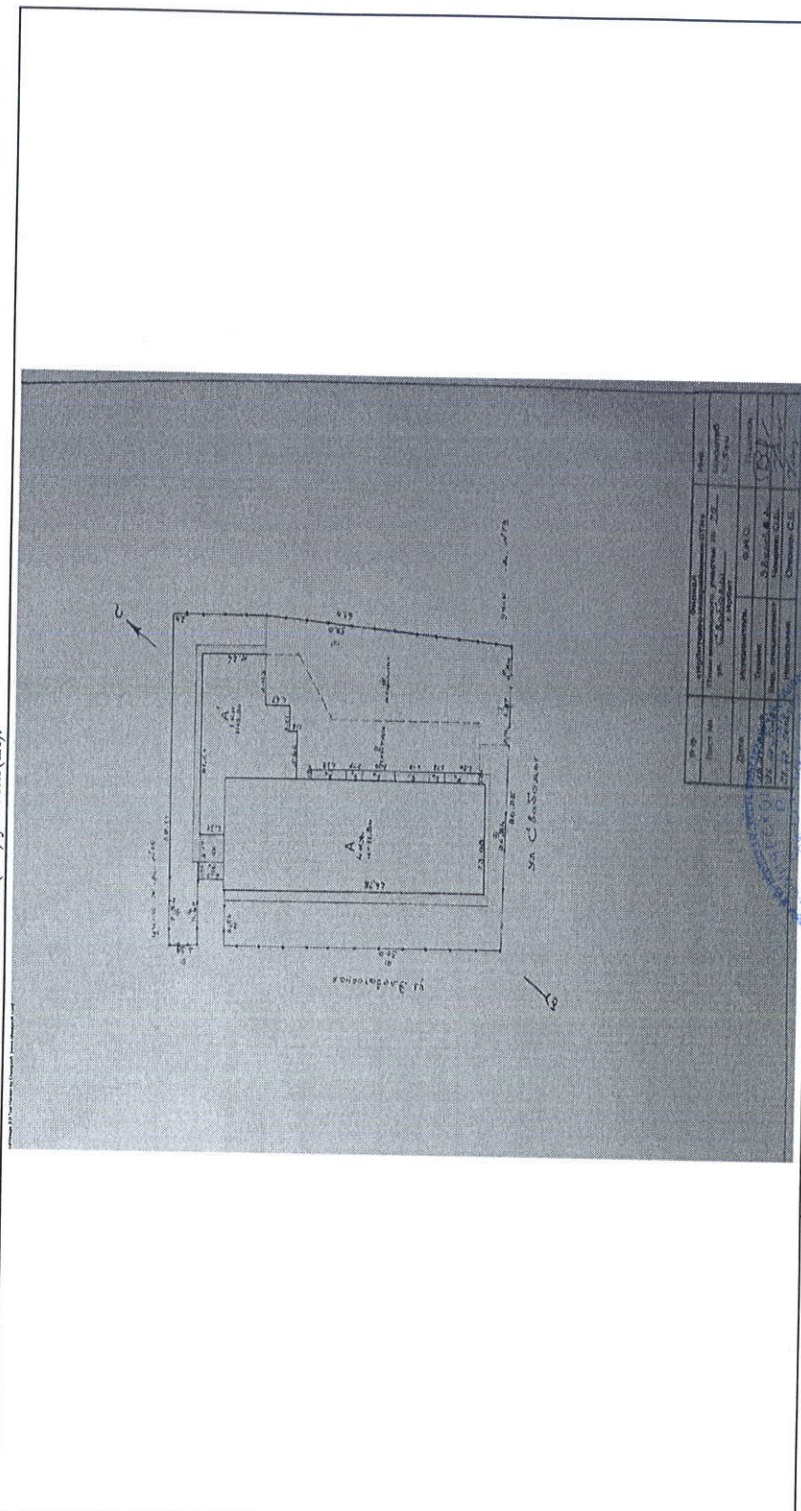

Масштаб 1: \_\_\_\_\_ данные отсутствуют

Главный специалист-эксперт (полное наименование должности): Е.А.Сосновских (подпись, фамилия)

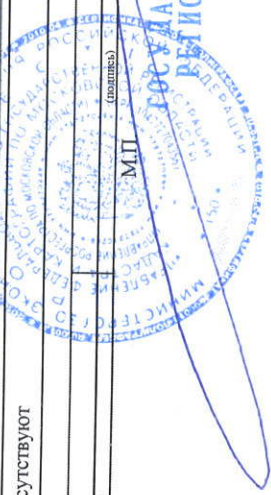

РОССТАНДАРТ  
 ФЕДЕРАЛЬНЫЙ  
 РЕГИСТРАТОР  
 ФРОЛКИНА И И