

КАДАСТРОВЫЙ ПАСПОРТ**помещения**

Дата: 11 февраля 2011 г.

Кадастровый номер: -

Инвентарный номер (ранее присвоенный учетный номер): 0117085\A121\ 1\001



1. **Описание объекта недвижимого имущества**
 - 1.1. Кадастровый номер здания или сооружения, в котором расположено помещение: -
 - 1.2. **Этаж** (этажи), на котором расположено помещение: цокольный
 - 1.3. **Общая площадь помещения:** 1102,1 кв.м.
 - 1.4. **Адрес (местоположение):**

Субъект Российской Федерации	Свердловская область	
Район		
Муниципальное образование	тип	городской округ
	наименование	муниципальное образование "город Екатеринбург"
Населенный пункт	тип	город
	наименование	Екатеринбург
Улица	тип	улица
	наименование	Щербакова
Номер дома	47	
Номер корпуса (строения)		
Номер строения	-	
Литера	А, А1, А2	
Номер помещения (квартиры)		
Иное описание местоположения		

- 1.5. **Назначение помещения:** нежилое
- 1.6. **Вид жилого помещения** в многоквартирном доме: -
- 1.7. Кадастровый номер квартиры, в которой расположена комната: -
- 1.8. **Номер помещения на поэтажном плане:** 1-72
- 1.9. Предыдущие кадастровые (условные) номера объекта недвижимого имущества: -
- 1.10. Примечание: Информация о технических характеристиках и планировке объекта недвижимости достоверна на 14 февраля 2007 г. (дата инвентаризации). Площадь изменилась за счет уточнения размеров и внутренней перепланировки помещ. 12,23,24,32,36,38-40,51,55,57-59,62 (цокольный этаж). Информация о наличии документов на изменение планировки в ЕМУП "БТИ" отсутствует. Площадь изменилась за счет возведения теплого пристроя Лит. А2 согласно постановления Главы г. Екатеринбурга от 06.12.01г. № 14256; разрешения на выполнение строительно-монтажных работ от 24.12.01г., акта госприемки № 33 от 24.02.03г. Изменение нумерации помещ. в соответствии с требованиями техучета, ранее помещ. 1-85 (цокольный этаж). Предыдущий инвентарный номер: 0117085\A121\ 0-1. Описываемый объект расположен в части многоквартирного дома (квартиры с 1 по 100).
- 1.11. Екатеринбургское муниципальное унитарное предприятие "Бюро технической инвентаризации"
(Свидетельство об аккредитации организации на осуществление технического учета и технической инвентаризации объектов капитального строительства № 163 от 30.12.2005)


Начальник экспертно-правового отдела
ЕМУП «БТИ», действующий на основании
Доверенности № 20 от 28.02.2008 Н.Н.Грешко



Кадастровый номер: -


Инвентарный номер (ранее присвоенный учётный номер): 0\17085\A\21\ 1\001

2. План расположения помещения на этаже (цокольный, улица Щербакова, д.47 (кв. 1-100))

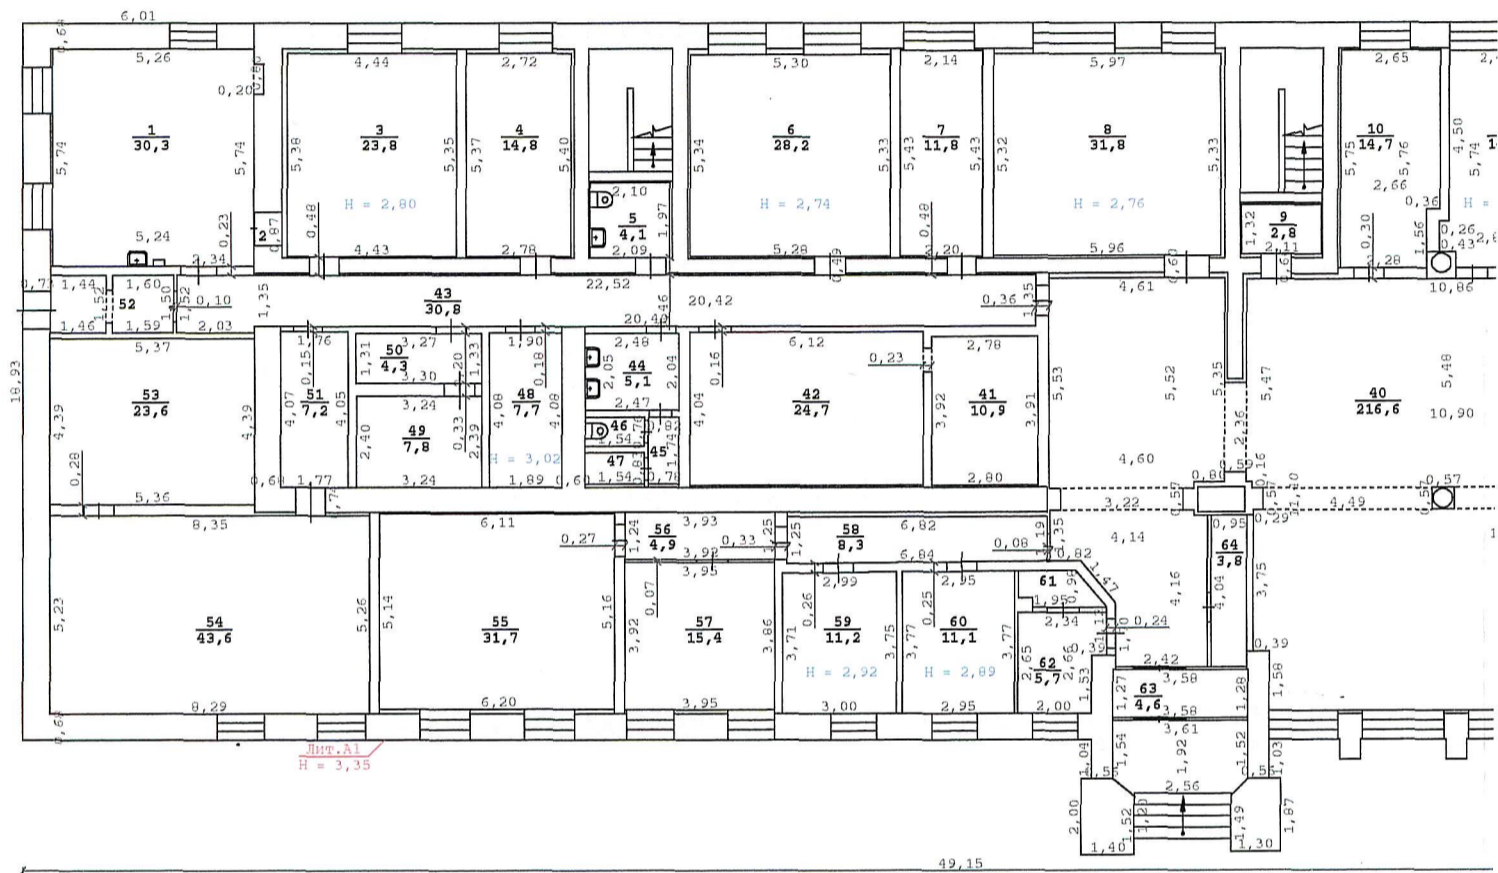

Масштаб 1:200

ПАСПОРТ ПОМЕЩЕНИЯ

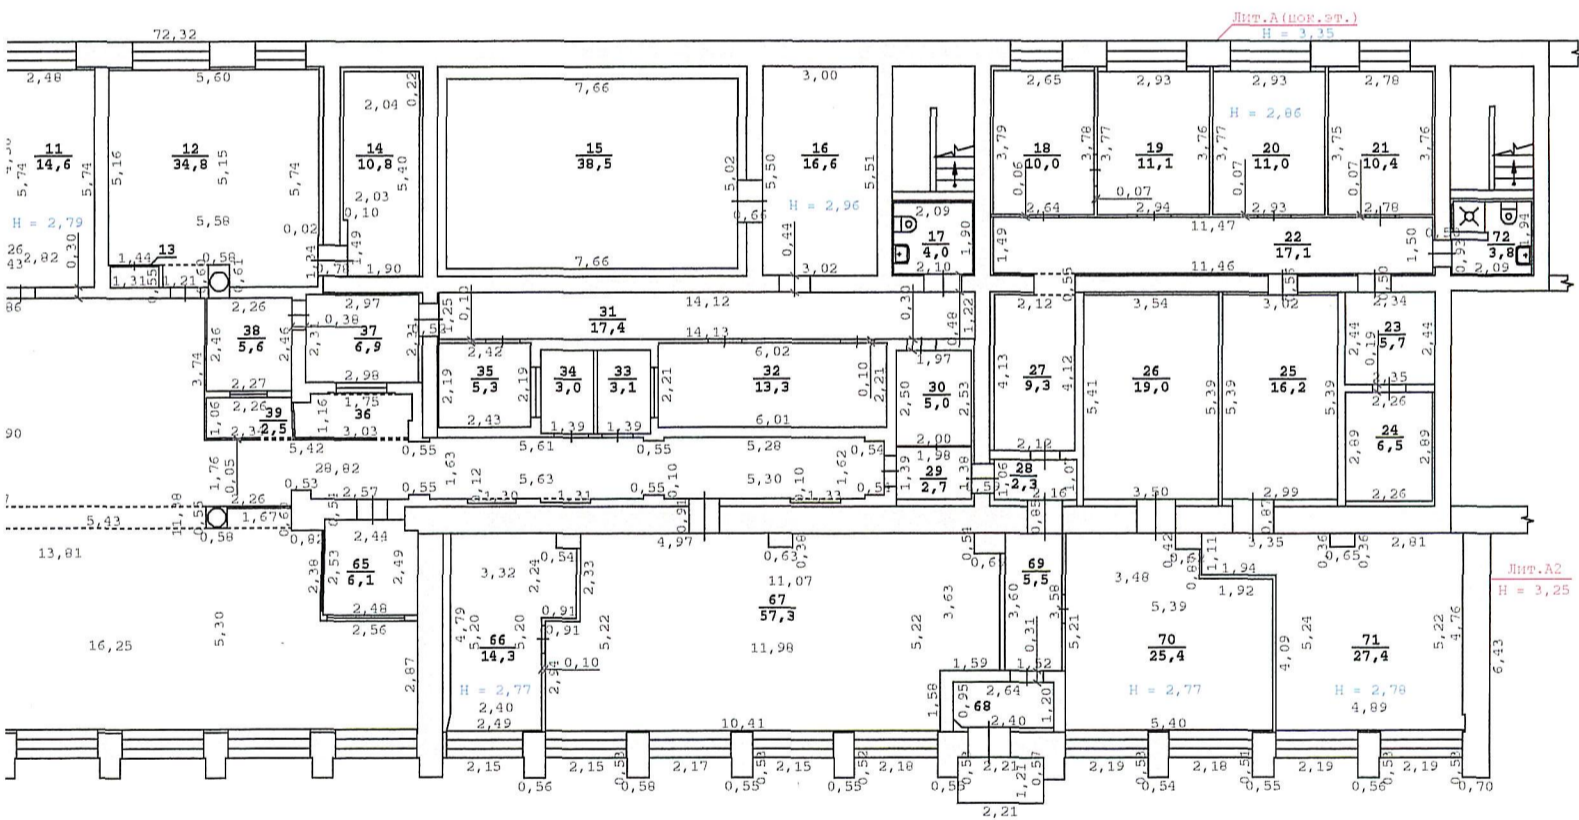

Начальник экспертно-правового отдела
 ЕМУП «БТИ», действующий на основании
 доверенности № 20 от 28.02.2006 Н.Н.Грошко

