



СВИДЕТЕЛЬСТВО О ГОСУДАРСТВЕННОЙ РЕГИСТРАЦИИ ПРАВА

УПРАВЛЕНИЕ ФЕДЕРАЛЬНОЙ СЛУЖБЫ ГОСУДАРСТВЕННОЙ РЕГИСТРАЦИИ, КАДАСТРА И
КАРТОГРАФИИ ПО ИРКУТСКОЙ ОБЛАСТИ

Дата выдачи:

"19" марта 2013 года

Документы-основания: • Договор купли-продажи нежилого помещения от 06.03.2013

Субъект (субъекты) права: Открытое акционерное общество 'Восточно-Сибирский транспортный коммерческий банк', ИНН: 3808000590, ОГРН: 1023800000047, дата гос.регистрации: 01.07.2003, наименование регистрирующего органа: Инспекция МНС России по Правобережному округу г.Иркутска Иркутской области, КПП: 380801001; адрес (место нахождения) иного органа или лица, имеющих право действовать от имени юридического лица без доверенности: Россия, Иркутская область, г.Иркутск, ул.Бурлова, д.2

Вид права: Собственность

Объект права: Нежилое помещение, назначение: нежилое, общая площадь 165,2 кв. м, этаж 1, номера на поэтажном плане 17,18,19,20,21,22,23,24,25, адрес (местонахождение) объекта: Иркутская область, г.Иркутск, ул.Баумана, д.214/6

Кадастровый (или условный) номер: 38:36:000005:94:286/23

Существующие ограничения (обременения) права: не зарегистрировано
о чем в Едином государственном реестре прав на недвижимое имущество и сделок с ним "19" марта 2013 года сделана запись регистрации № 38-38-01/063/2013-148

Регистратор

Давыденко Я. В.



38 АЕ 118255

**КАДАСТРОВЫЙ ПАСПОРТ
помещения**

Лист №1, всего листов 2

Дата 13.09.2010

Кадастровый номер 38:36:000005:94:286/23

Инвентарный номер (ранее
присвоенный учетный номер) 3448

1. Описание объекта недвижимого имущества

1.1. Кадастровый номер здания (сооружения), в котором расположено помещение
38:36:000005:94:286

1.2. **Этаж** (этажи), на котором расположено помещение Этаж № 1

1.3. **Общая площадь помещения** 165.2 кв. м

1.4. Адрес (местоположение):

Субъект Российской Федерации	обл Иркутская	
Район		
Муниципальное образование	Тип	г
	наименование	Иркутск
Населенный пункт	Тип	
	наименование	
Улица (проспект, переулок и т.д.)	Тип	ул
	наименование	Баумана
Номер дома	214/6	
Номер корпуса		
Номер строения		
Литера		
Номер помещения (квартиры)	17,18,19,20,21,22,23,24,25 на поэтажном плане	
Иное описание местоположения		

1.5. **Назначение помещения** _____ нежилое
(жилое, нежилое)

1.6. **Вид жилого помещения** в многоквартирном доме _____
(комната, квартира)

1.7. Кадастровый номер квартиры, в которой
расположена комната

1.8. Номер помещения на поэтажном плане

1.9. Предыдущие кадастровые (условные) номера объекта недвижимого имущества:

1.10. Примечание: Наименование объекта учета-нежилое помещение №3.

1.11. _____ Федеральное государственное учреждение "Земельная кадастровая палата" по Иркутской области

_____ (наименование органа или организации)

Ведущий инженер отдела обработки информации
№2

(полное наименование должности)



Н. О. Кондратьева


(инициалы, фамилия)

**КАДАСТРОВЫЙ ПАСПОРТ
помещения**

Лист №2, всего листов 2

Кадастровый номер 38:36:000005:94:286/23
Инвентарный номер
(ранее присвоенный учетный номер) 3448

2. План расположения помещения на этаже

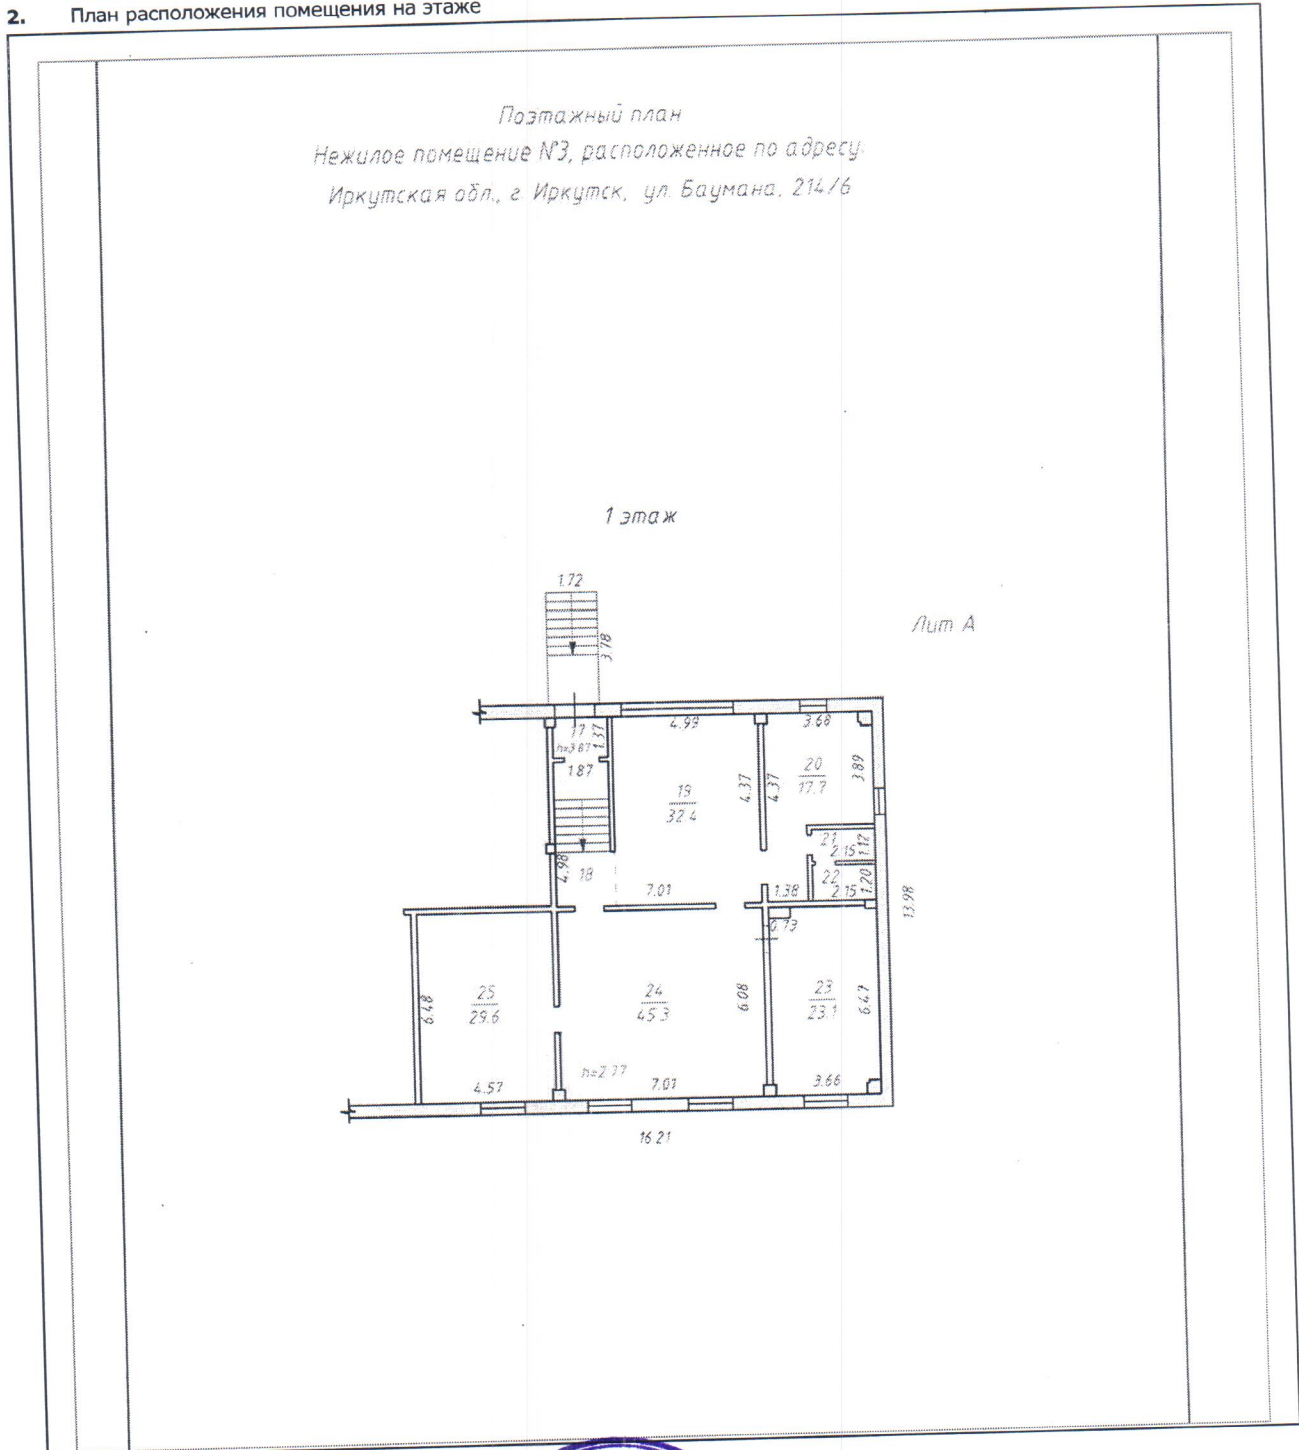

Масштаб 1:258

Ведущий инженер отдела обработки информации
№2
(полное наименование должности)



Н. О. Кондратьева
(инициалы, фамилия)