


"29" сентября 2016 г. № 3800/601/16-507729

КАДАСТРОВЫЙ ПАСПОРТ ЗЕМЕЛЬНОГО УЧАСТКА

КП.4

1	Кадастровый номер: 38:36:000023:27054	2	Лист № 4	3	Всего листов: 5
4	План (чертеж, схема) части земельного участка	Учетный номер части: 38:36:000023:27054/1			

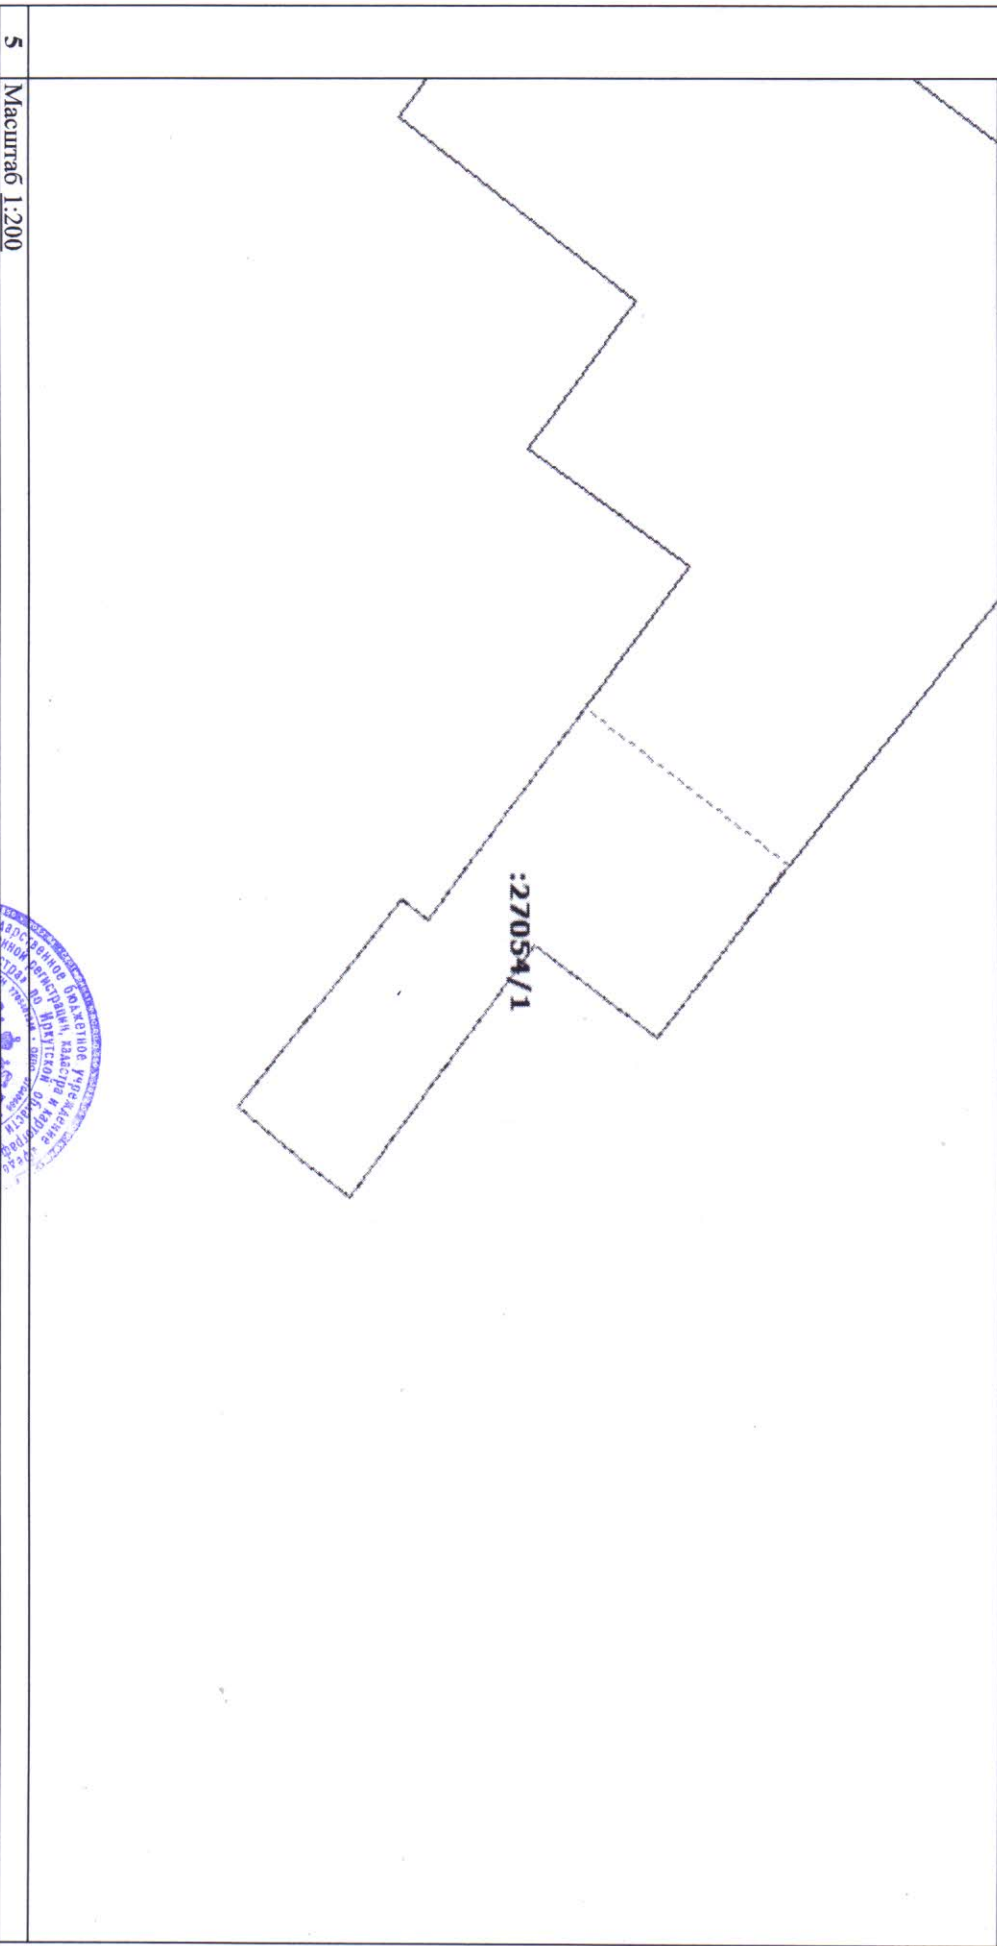

5 Масштаб 1:200

ИНЖЕНЕР
М.Д. ДАВЫДОВ
(Полное наименование должности)
ОТДЕЛА

А.А. ГАРИН
(инициалы, фамилия)

