

Федеральное государственное учреждение "Земельная кадастровая палата" по Иркутской области

Наименование органа (организации), осуществляющего государственный кадастровый учет земельных участков

КАДАСТРОВЫЙ ПЛАН ЗЕМЕЛЬНОГО УЧАСТКА (выписка из государственного земельного кадастра)

" 24 " декабря 2005 г. № 44/05-4-444

В.1

1	Кадастровый номер	38:36:000034:1348	2	Лист №	1	3	Всего листов	2
Общие сведения								
4	Предыдущие номера	38:36:000034:0473						
5	Наименование участка:	Землепользование	6					
7	Местоположение:	установлено относительно ориентира, расположенного в границах участка, почтовый адрес ориентира - г. Иркутск, р. Кировский, ул.Бурлова, 4,6						
8	Категория земель:							
8.1	Земли сельскохозяйственного назначения	Земли поселений	Земли промышленности, транспорта, связи, радиовещания, телевидения, информатики, космического обеспечения, энергетики, обороны и иного назначения	Земли особо охраняемых территорий	Земли лесного фонда	Земли водного фонда	Земли запаса	Категория не установлена
8.2	-----	весь	-----	-----	-----	-----	-----	-----
9	Разрешенное использование /назначение/:	под строительство жилого дома с офисными помещениями						
10	Фактическое использование /характеристика деятельности/	под строительство жилого дома с офисными помещениями						
11	Площадь:	45 ± 2,35 кв.м	12	Нормативная цена:	-----	13	Ставка земельного налога:	-----
15	Сведения о правах	-----	14	Базовая ставка арендной платы:	-----			
16	Особые отметки:	Площадь земельного участка соответствует материалам межевания. План изготовлен в 4 (четырёх) экземплярах, имеющих одинаковую юридическую силу.						
17	Цель предоставления выписки:	Для государственной регистрации прав						
18	Дополнительные сведения для регистрации сделки, в результате которой образован земельный участок	18.1	Регистрационный номер документов в ОКУ: -----					
		18.2	Номера образованных участков: -----					
		18.3	Номера ликвидируемых участков: -----					

Начальник территориального отдела по г. Иркутску
Управления Роснедвижимости по Иркутской области

М.П.


Г.П. Пахомов
Фамилия И.О.

подпись

1 Кадастровый номер 38:36:000034:1348

2 Лист № 2

3 План (чертеж, схема) границ земельного участка

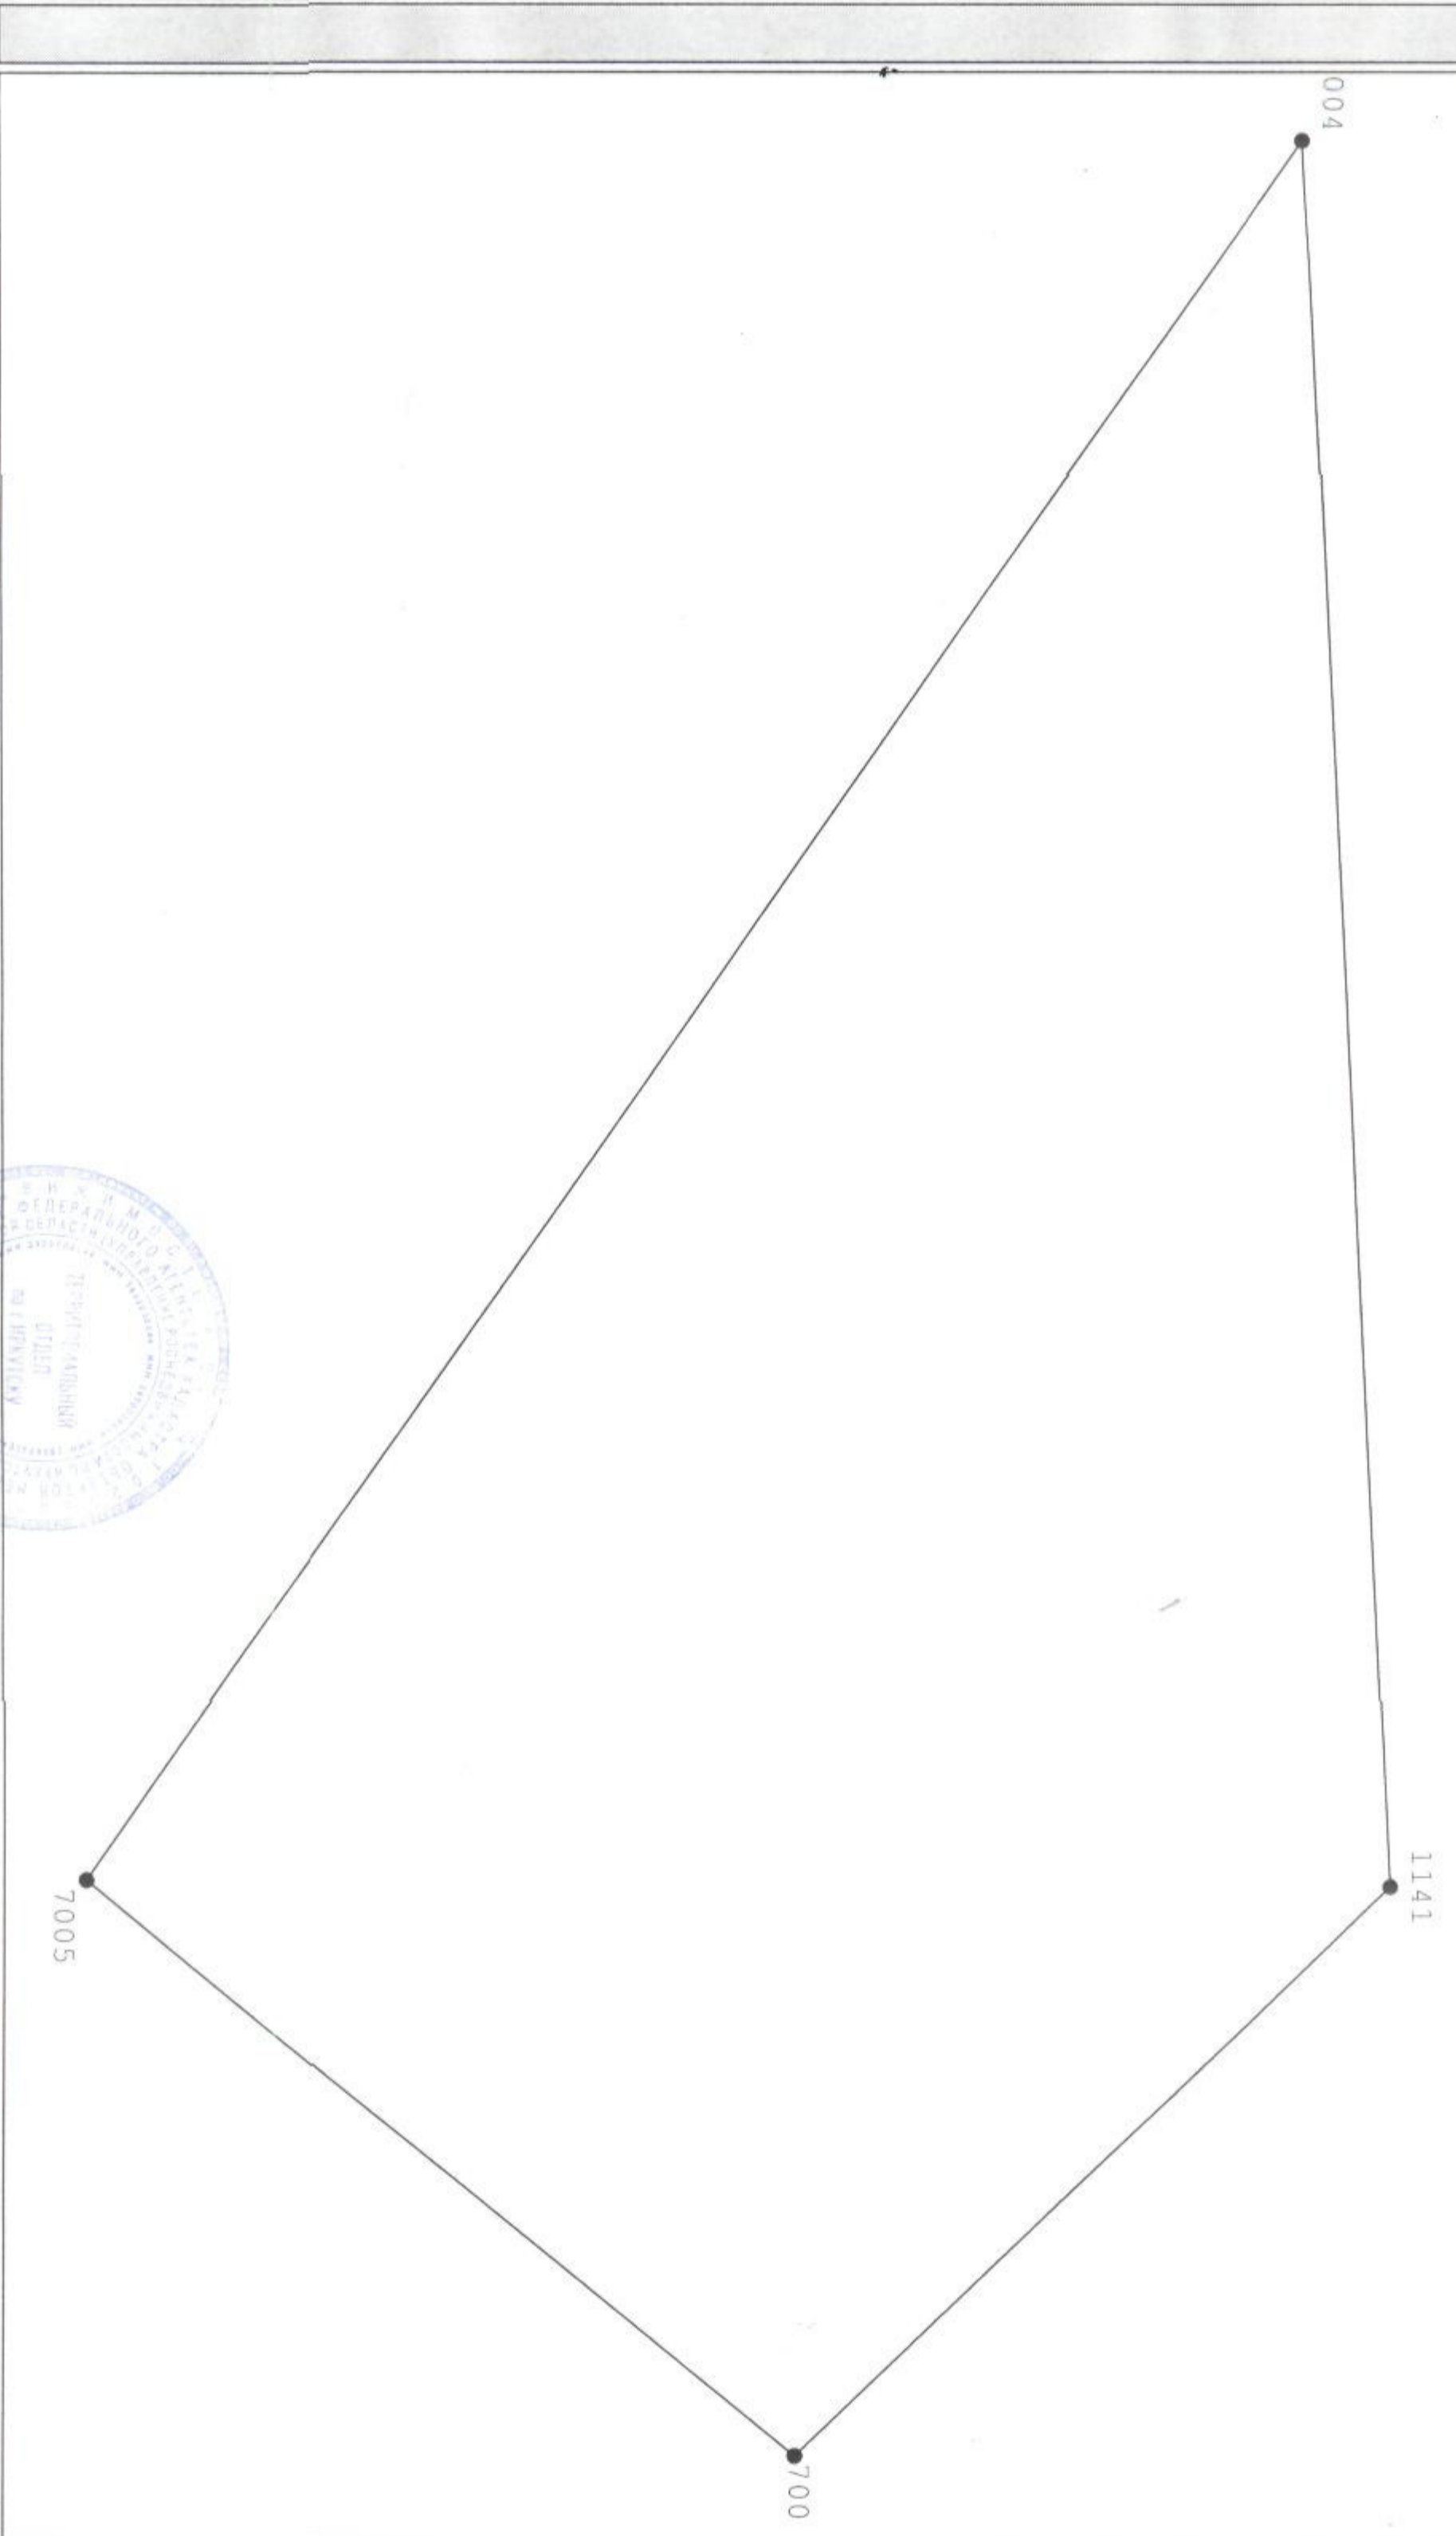

4 Масштаб 1:50



Начальник территориального отдела по г. Иркутску Управления
Роснедвижимости по Иркутской области

М.П. *[Signature]*
подпись, дата

Пахомов Г. П.
Фамилия И.О.

Должность