

Офис филиала Федерального государственного бюджетного учреждения «Федеральная кадастровая палата Федеральной службы государственной регистрации, кадастра и картографии» по Республике Саха (Якутия)
полное наименование органа регистрации прав

Выписка из Единого государственного реестра недвижимости об основных характеристиках и зарегистрированных правах на объект недвижимости

Сведения об основных характеристиках объекта недвижимости

На основании запроса от 11.12.2020, поступившего на рассмотрение 11.12.2020, сообщаем, что согласно записям Единого государственного реестра недвижимости:

Здание		Раздел 1 Лист 1	
вид объекта недвижимости			
Лист №1	Раздел 1	Всего листов раздела 1: 1	Всего разделов: 3
		Всего листов выписки: 3	
16 декабря 2020г. № КУВИ-002/2020-47808814			
Кадастровый номер: 14:35:108001:20470			
Номер кадастрового квартала: 14:35:108001			
Дата присвоения кадастрового номера: 19.11.2014			
Ранее присвоенный государственный учетный номер: данные отсутствуют			
Адрес (местоположение): Республика Саха (Якутия), г Якутск, мкр Марха, ул Новая, д 28, корп 21			
Площадь, м2: 198.7			
Назначение: Жилое			
Наименование: Жилой дом			
Количество этажей, в том числе подземных этажей: 2, в том числе подземных 0			
Год ввода в эксплуатацию по завершении строительства: данные отсутствуют			
Год завершения строительства: 2014			
Кадастровая стоимость, руб: 6259267.83			
Кадастровые номера иных объектов недвижимости, в пределах которых расположен объект недвижимости: 14:35:108001:7330			
Кадастровые номера помещений, машино-мест, расположенных в здании или сооружении: данные отсутствуют			
Виды разрешенного использования: данные отсутствуют			
Статус записи об объекте недвижимости: Сведения об объекте недвижимости имеют статус "актуальные"			
Особые отметки: данные отсутствуют			
Получатель выписки: Кружалов Матвей Петрович (представитель заявителя), Заявитель: Государственная корпорация "Агентство по страхованию вкладов"			



Ведущий инженер	Т.В. Рябова
полное наименование должности	инициалы, фамилия
	подпись
	М.П.

Выписка из Единого государственного реестра недвижимости об основных характеристиках и зарегистрированных правах на объект недвижимости
Сведения о зарегистрированных правах

Здание		
вид объекта недвижимости		
Лист №1	Раздел 2	Всего листов раздела 2: 1
		Всего разделов: 3
		Всего листов выписки: 3
16 декабря 2020г. № КУВИ-002/2020-47808814		
Кадастровый номер: 14:35:108001:20470		

1	Правообладатель (правообладатели):	1.1	Акционерное общество "Региональная страховая компания "Стерх", ИНН: 1435159327, ОГРН: 1051402088242
2	Вид, номер и дата государственной регистрации права:	2.1	Собственность 14-14-01/322/2014-023 12.12.2014 00:00:00
4	Ограничение прав и обременение объекта недвижимости:		
4.1	вид:		Запрещение регистрации
	дата государственной регистрации:		14.04.2020 11:18:24
	номер государственной регистрации:		14:35:108001:20470-14/115/2020-1
	срок, на который установлено ограничение прав и обременение объекта недвижимости:		Срок не установлен
	лицо, в пользу которого установлено ограничение прав и обременение объекта недвижимости:		Якутский ГОСП УФССП России по Республике Саха (Якутия)
	основание государственной регистрации:		Постановление о запрете на совершение действий по регистрации (pdf), № 160677487/1437, Выдан 14.04.2020 Якутский ГОСП УФССП России по Республике Саха (Якутия)
5	Сведения о наличии решения об изъятии объекта недвижимости для государственных и муниципальных нужд:		Документ-основание предоставлен: СМЭВ данные отсутствуют
6	Сведения об осуществлении государственной регистрации сделки, права, ограничения права без необходимого в силу закона согласия третьего лица, органа:		данные отсутствуют



Ведущий инженер	Т.В. Рябова
полное наименование должности	инициалы, фамилия
	М.П.
	Подпись

Выписка из Единого государственного реестра недвижимости об основных характеристиках и зарегистрированных правах на объект недвижимости
 Описание местоположения объекта недвижимости


Здание		
вид объекта недвижимости		
Лист №1	Раздел 4	Всего листов раздела 4: 1
		Всего разделов: 3
		Всего листов выписки: 3

16 декабря 2020г. № КУВИ-002/2020-47808814

Кадастровый номер:


14:35:108001:20470

Схема расположения объекта недвижимости (части объекта недвижимости) на земельном участке(ах)

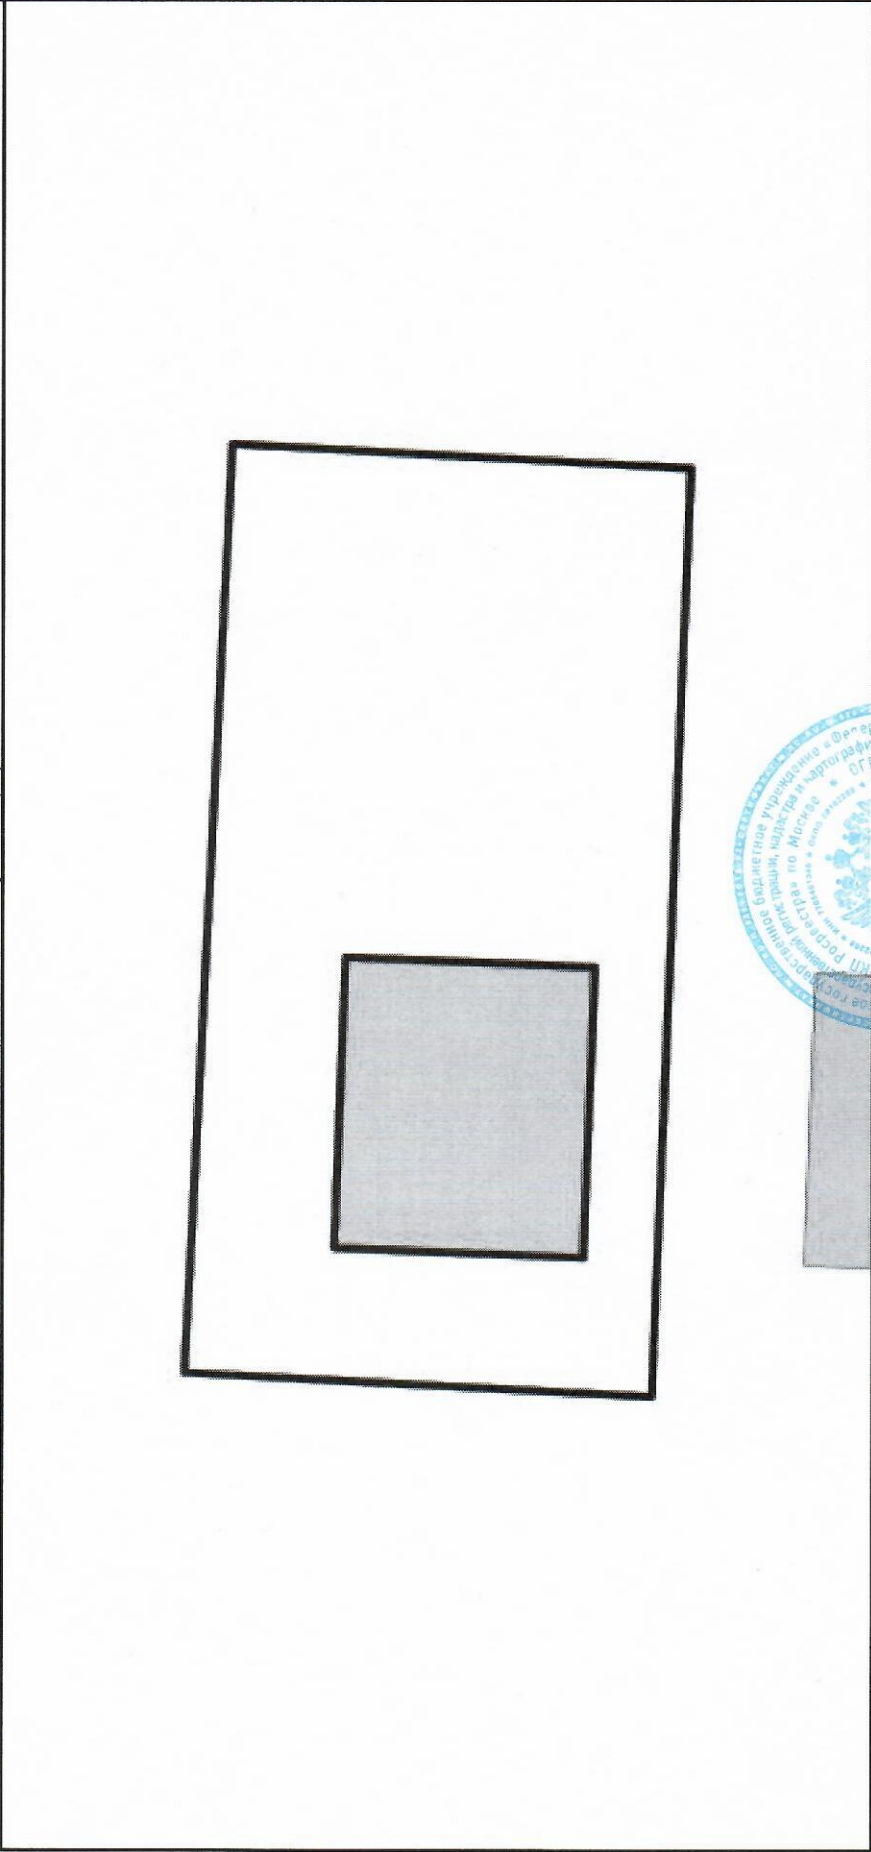

Масштаб 1:300

Условные обозначения:

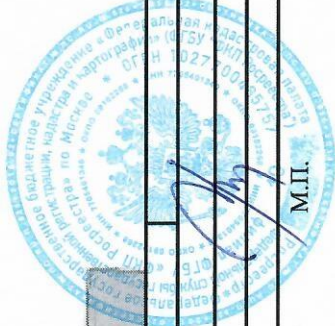

Ведущий инженер

Т.В. Рябова

полное наименование должности

подпись

инициалы, фамилия

М.П.