

Офис филиала федерального государственного бюджетного учреждения «Федеральная кадастровая палата Федеральной службы государственной регистрации, кадастра и картографии» по Республике Саха (Якутия)
полное наименование органа регистрации прав

Выписка из Единого государственного реестра недвижимости об основных характеристиках и зарегистрированных правах на объект недвижимости

Сведения об основных характеристиках объекта недвижимости

На основании запроса от 11.12.2020, поступившего на рассмотрение 11.12.2020, сообщаем, что согласно записям Единого государственного реестра недвижимости:

Здание		Раздел 1 Лист 1
вид объекта недвижимости		
Лист №1	Раздел 1	Всего листов раздела 1: 1
		Всего разделов: 3
		Всего листов выписки: 3
16 декабря 2020г. № КУВИ-002/2020-47808814		
Кадастровый номер:	14:19:101013:183	
Номер кадастрового квартала:	14:19:101013	
Дата присвоения кадастрового номера:	19.12.2013	
Ранее присвоенный государственный учетный номер:	Ивентарный номер 373	
Адрес (местоположение):	Республика Саха(Якутия), Нерюнгринский р-н, г.Нерюнгри, ул. Разрезовская д.4 а, доп.адрес: "Производственный корпус бывшей базы СУОР"	
Площадь, м2:	1469.3	
Назначение:	Нежилое	
Наименование:	здание (строение)	
Количество этажей, в том числе подземных этажей:	1, в том числе подземных 0	
Год ввода в эксплуатацию по завершении строительства:	2005	
Год завершения строительства:	данные отсутствуют	
Кадастровая стоимость, руб:	14485722.67	
Кадастровые номера иных объектов недвижимости, в пределах которых расположен объект недвижимости:	14:19:101014:26	
Кадастровые номера помещений, машино-мест, расположенных в здании или сооружении:	данные отсутствуют	
Виды разрешенного использования:	данные отсутствуют	
Статус записи об объекте недвижимости:	Сведения об объекте недвижимости имеют статус "актуальные, ранее учтенные"	
Особые отметки:	Право (ограничение права, обременение объекта недвижимости) зарегистрировано на объект недвижимости с наименованием: Здание.	
Получатель выписки:	Кружалов Матвей Петрович (представитель заявителя), Заявитель: Государственная корпорация "Агентство по страхованию вкладов"	




Ведущий инженер	Т.В. Рябова
полное наименование должности	инициалы, фамилия
	подпись
	М.П.

Выписка из Единого государственного реестра недвижимости об основных характеристиках и зарегистрированных правах на объект недвижимости
Сведения о зарегистрированных правах

Здание	
вид объекта недвижимости	
Лист №1 Раздел 2	Всего листов раздела 2: 1
Всего листов выписки: 3	Всего разделов: 3
16 декабря 2020г. № КУВИ-002/2020-47808814	
Кадастровый номер: 14:19:101013:183	

1	Правообладатель (правообладатели):	1.1	Акционерное общество "Региональная страховая компания "Стерх", ИНН: 1435159327, ОГРН: 1051402088242
2	Вид, номер и дата государственной регистрации права:	2.1	Собственность 14-14/018-14/018/005/2016-1798/1 14.12.2016 16:53:12
4	Ограничение прав и обременение объекта недвижимости:		
4.1	вид:		Запрещение регистрации
	дата государственной регистрации:		14.04.2020 11:18:24
	номер государственной регистрации:		14:19:101013:183-14/115/2020-1
	срок, на который установлено ограничение прав и обременение объекта недвижимости:		Срок не установлен
	лицо, в пользу которого установлено ограничение прав и обременение объекта недвижимости:		Якутский ГОСП УФССП России по Республике Саха (Якутия)
	основание государственной регистрации:		Постановление о запрете на совершение действий по регистрации (pdf), № 160677487/1437, Выдан 14.04.2020 Якутский ГОСП УФССП России по Республике Саха (Якутия)
5	Сведения о наличии решения об изъятии объекта недвижимости для государственных и муниципальных нужд:		Документ-основание предоставлен: СМЭВ данные отсутствуют
6	Сведения об осуществлении государственной регистрации сделки, права, ограничения права без необходимого в силу закона согласия третьего лица, органа:		данные отсутствуют

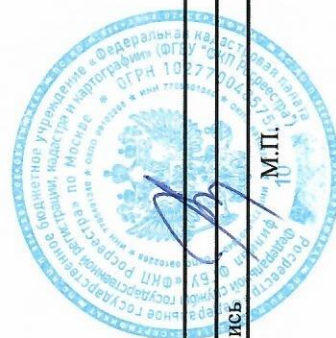


Ведущий инженер	Т.В. Рябова
полное наименование должности	инициалы, фамилия
подпись	

Выписка из Единого государственного реестра недвижимости об основных характеристиках и зарегистрированных правах на объект недвижимости
 Описание местоположения объекта недвижимости

Здание		
вид объекта недвижимости		
Лист №1	Раздел 4	Всего листов выписки: 3

16 декабря 2020г. № КУВИ-002/2020-47808814
 Кадастровый номер: 14:19:101013:183

Схема расположения объекта недвижимости (части объекта недвижимости) на земельном участке(ах)

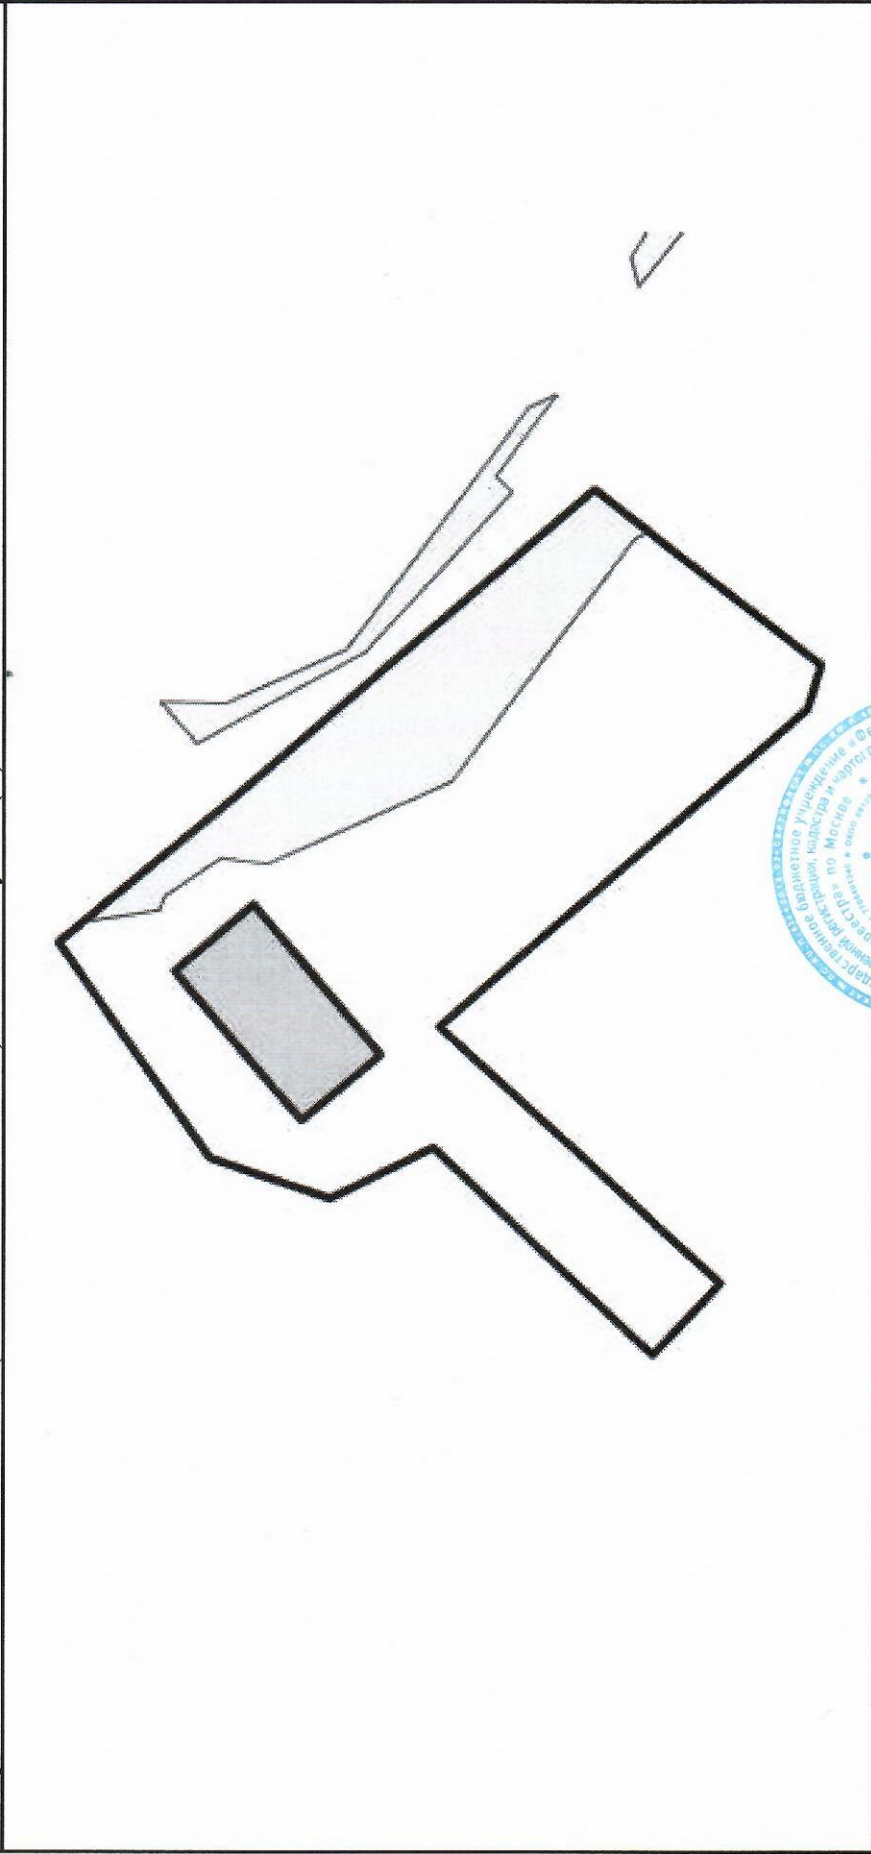

Масштаб 1:900

Условные обозначения:



Ведущий инженер	Т.В. Рябова
полное наименование должности	инициалы, фамилия
	подпись