

Управление Федеральной службы государственной регистрации, кадастра и картографии по Республике Дагестан  
полное наименование органа регистрации прав

Выписка из Единого государственного реестра недвижимости об основных характеристиках и зарегистрированных правах на объект недвижимости

Сведения об основных характеристиках объекта недвижимости

В Единый государственный реестр недвижимости внесены следующие сведения:

Раздел 1 Лист 1

Земельный участок  
вид объекта недвижимости

Лист №1 Раздел 1      Всего листов раздела 1: 1      Всего разделов: 3      Всего листов выписки: 3

8 июля 2020г.	Кадастровый номер:	05:49:000042:125
	Номер кадастрового квартала:	05:49:000042
	Дата присвоения кадастрового номера:	14.12.2006
	Ранее присвоенный государственный учетный номер:	данные отсутствуют
	Адрес (местоположение):	Местоположение установлено относительно ориентира, расположенного в границах участка. Почтовый адрес ориентира: Республика Дагестан, г. Избербаш, ул. Державина, д. 50
	Площадь, м <sup>2</sup> :	50
	Кадастровая стоимость, руб:	182307,83
	Кадастровые номера расположенных в пределах земельного участка объектов недвижимости:	данные отсутствуют
	Категория земель:	Земли населенных пунктов
	Виды разрешенного использования:	Земельные участки магазинов
	Статус записи об объекте недвижимости:	Сведения об объекте недвижимости имеют статус "актуальные, ранее уточненные"
	Особые отметки:	данные отсутствуют
	Подучатель выписки:	Гасанов Дибир Омарович (представитель правообладателя), Правообладатель: Акционерный коммерческий банк "ЭКСПРЕСС" (Открытое акционерное общество), ИНН: 0541015808

ПОЛНОЕ НАИМЕНОВАНИЕ ДОЛЖНОСТИ	ПОДПИСЬ	ИНИЦИАЛЫ, ФАМИЛИЯ
-------------------------------	---------	-------------------








Выписка из Единого государственного реестра недвижимости об основных характеристиках и зарегистрированных правах на объект недвижимости  
Описание местоположения земельного участка

Земельный участок  
вид объекта недвижимости

Лист №1 Раздел 3      Всего листов раздела 3: 1      Всего разделов: 3      Всего листов выписки: 3

8 июля 2020г.      Кадастровый номер: 05:49:000042:125

План (чертеж, схема) земельного участка

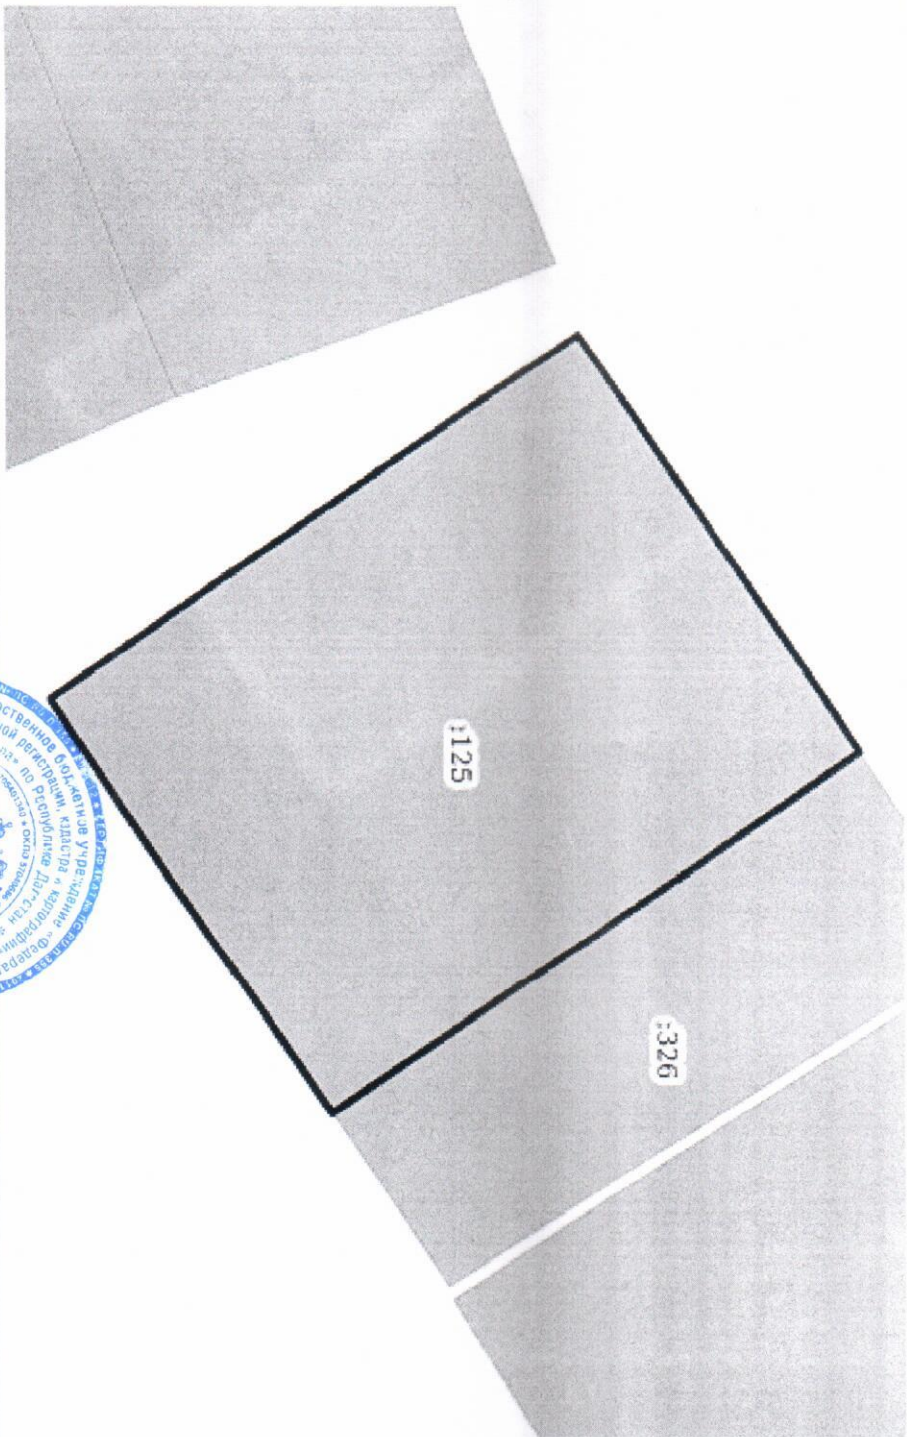

Масштаб 1:90      Условные обозначения:

Полное наименование должности	Подпись	Инициалы, фамилия
-------------------------------	---------	-------------------

