


### КАДАСТРОВЫЙ ПАСПОРТ помещения (выписка из государственного кадастра недвижимости)

Лист №	2	Всего листов:	2
--------	---	---------------	---

"11" августа 2015 г. № 78/201/15-204577	
Кадастровый номер:	78:32:0001671:2247

План расположения помещения на этаже Этаж № 1:

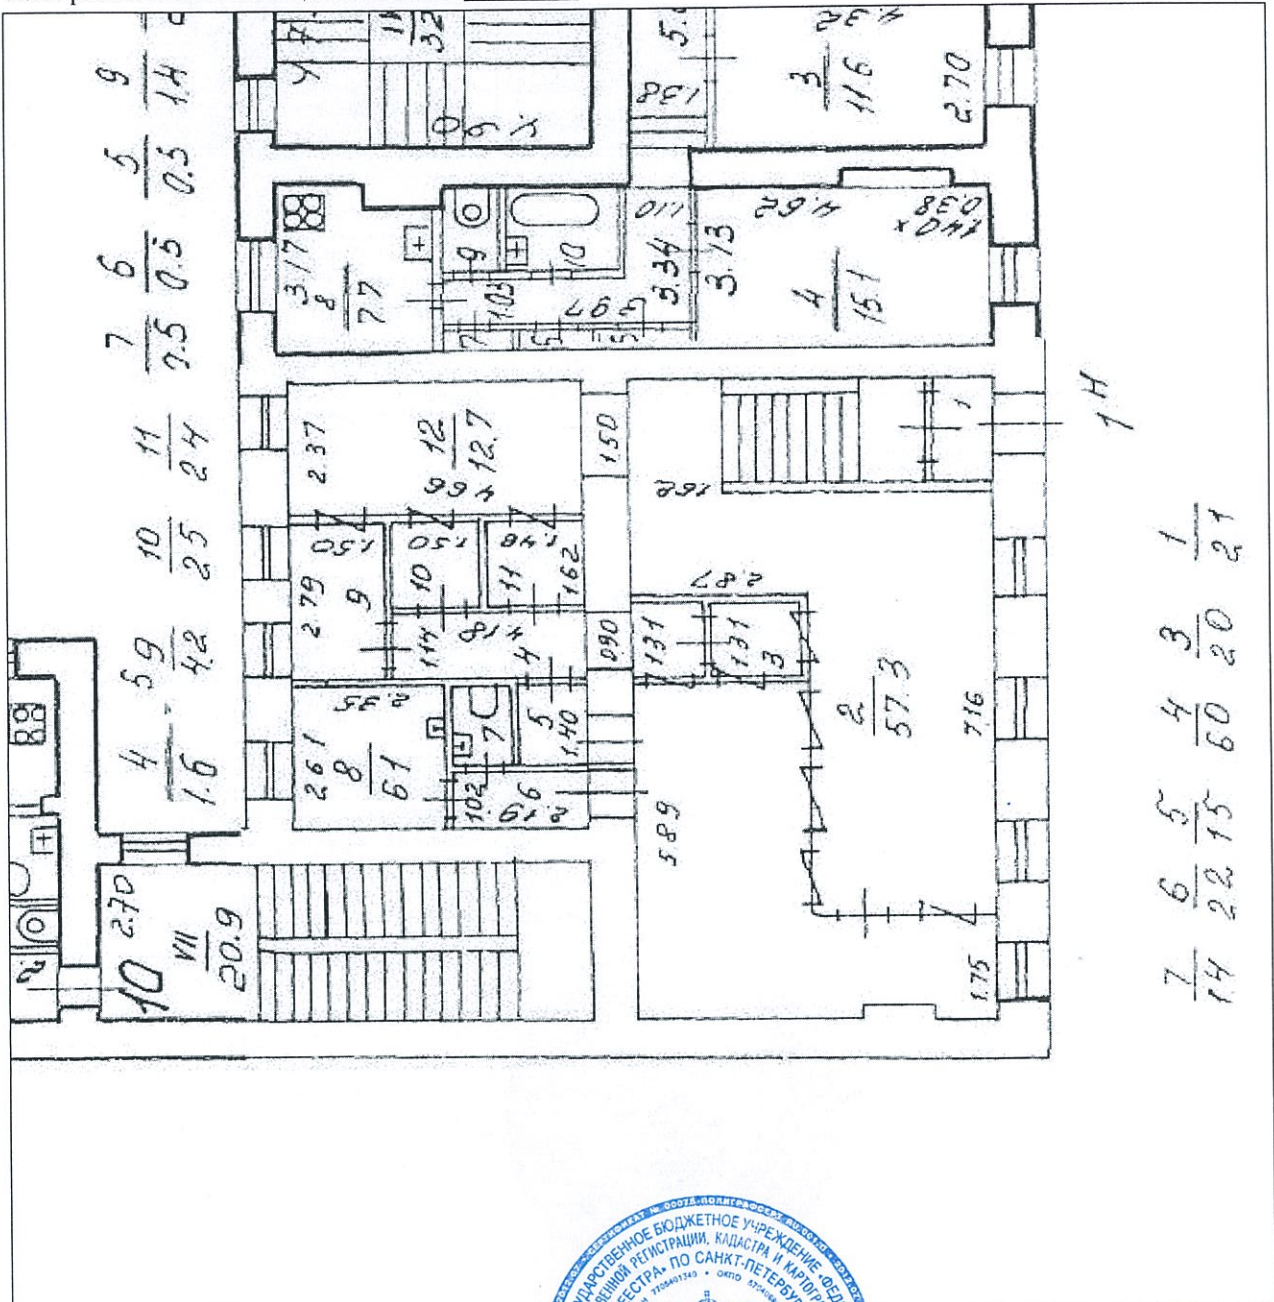

Масштаб 1: 127

инженер I категории (полное наименование должности)		Т. В. Лоскутова (инициалы, фамилия)
--------------------------------------------------------	--	----------------------------------------

