

Государственное унитарное предприятие
Оренбургской области
"Областной центр инвентаризации и оценки недвижимости"
(ГУП Оренбургской области "Облтехинвентаризация")
Майский пр., д. 11, г. Оренбург, 460021, тел/факс (3532) 68 58 31
E-mail: oren-bti@mail.ru http://www

Технический паспорт

На здание *производственные*

_____ (назначение нежилого строения)

район _____

гор. (село) _____

Оренбург

улица (пер.) _____

Станочный №7

квартал № _____


инвентарный № _____

56:44:С-167/2017

Государственное унитарное
предприятие
Оренбургской области
«ОБЛАСТНОЙ ЦЕНТР
ИНВЕНТАРИЗАЦИИ
И ОЦЕНКИ НЕДВИЖИМОСТИ»
460021, г. Оренбург
пр. Майский, 11

ПОЭТАЖНЫЙ ПЛАН ЗДАНИЯ

в городе Оренбург по пер. Станочный
дом № 7 кв. № _____ литер Г6

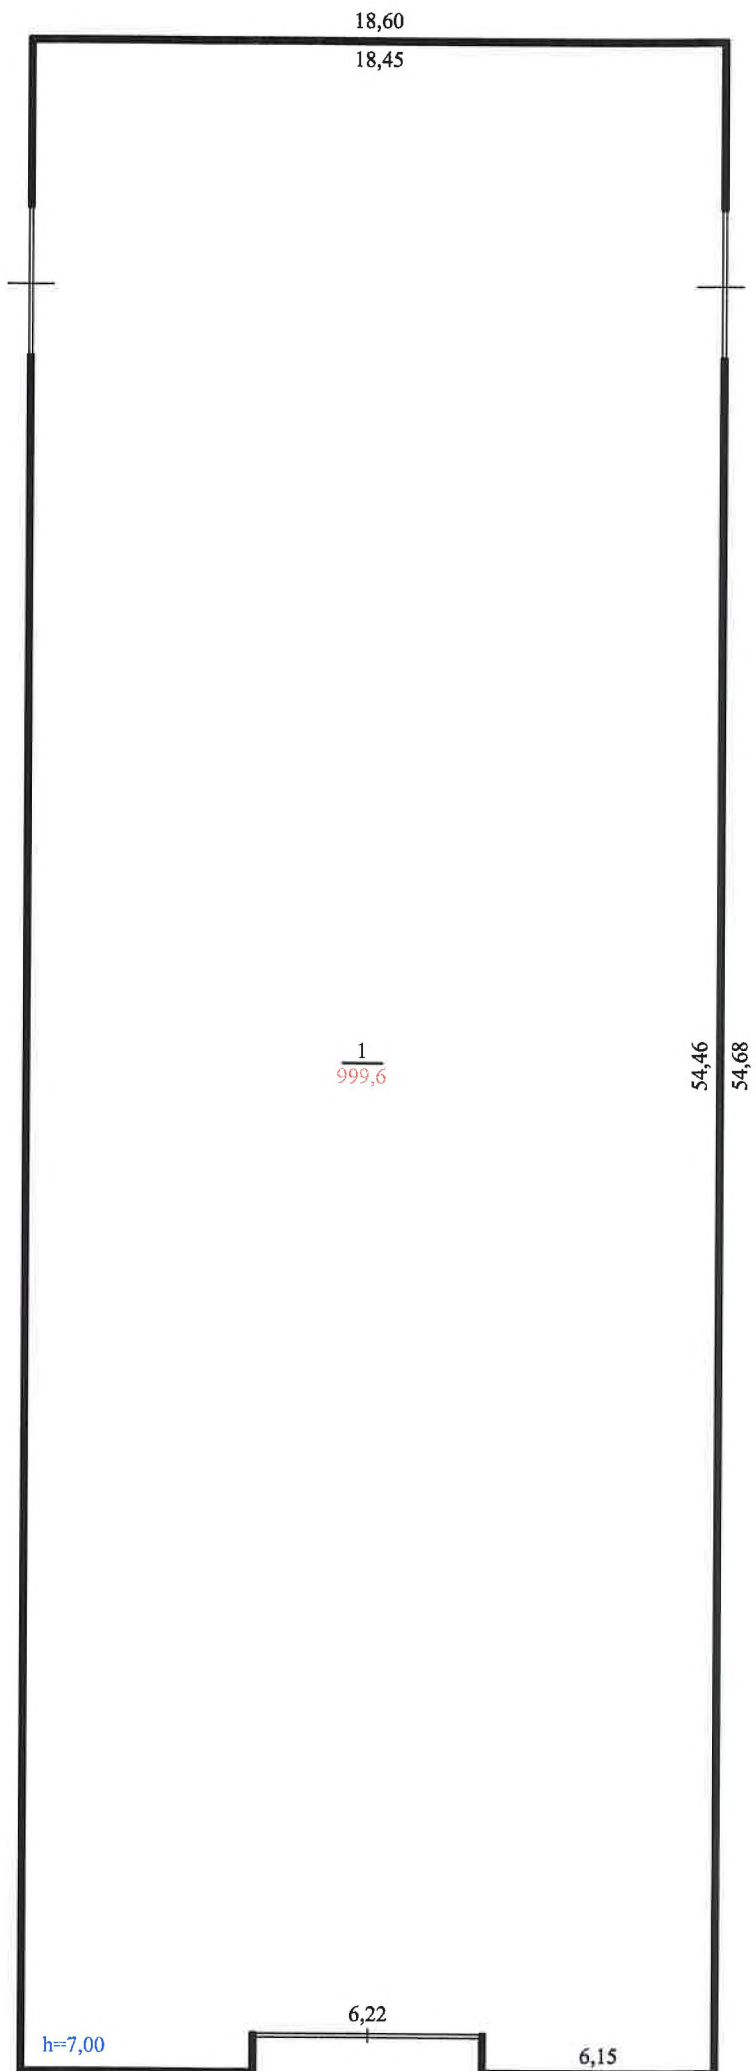

Масштаб 1:200

02.03.17.	План составил	Просвинова	
Дата	Характер изм.	Исполнитель	Провер.