

КАДАСТРОВЫЙ ПАСПОРТ ЗЕМЕЛЬНОГО УЧАСТКА (выписка из государственного кадастра недвижимости)

В.1

10 августа 2010 г. № 8613/202/10-0946

1	Кадастровый номер	86:13:0401006:56	2	Лист №	1	3	Всего листов	2
Общие сведения								
4	Предельные номера:	-						
5	Дата внесения номера в государственный кадастр недвижимости:	6	10.08.2010					
7	Местоположение:	АО Ханты-Мансийский Автономный округ - Югра, г. Нягань, ул. Лазарева, 23А						
8	Категория земель:	-						
8.1	Земли сельскохозяйственного назначения	Земли населенных пунктов	Земли промышленности, радиовещания, телевидения, информатики, земли для обеспечения космической деятельности, земли обороны, безопасности и земли иного специального назначения	Земли особо охраняемых территорий и объектов	Земли лесного фонда	Земли водного фонда	Земли запаса	Категория не установлена
8.2	Разрешенное использование:	весь						
9	Разрешенное использование:	вспомогательный вид - для объектов коммунально-складского назначения						
10	Фактическое использование /характеристика деятельности/:	расширение земельного участка с кадастровым номером 86:13:0401006:0024						
11	Площадь:	12	13	14				
	900±10 кв.м.	Кадастровая стоимость (руб.): 1078668.00	Удельный показатель кадастровой стоимости (руб./м ²): 1198.52	Местная				
15	Сведения о правах:	-						
16	Особые отметки:	-						
17	-							
18	Дополнительные сведения для регистрации прав на образованные земельные участки	18.1	18.2	18.3				
		Номера образованных участков:	86:13:0401006:56	Номер участка, преобразованного в результате выдела:				
				Номера участков, подлежащих снятию с кадастрового учета:				

Ведущий технолог Филиала - отдела (наименование должности)

В.А. Васильева (инициал, фамилия)



(подпись)


89

КАДАСТРОВЫЙ ПАСПОРТ ЗЕМЕЛЬНОГО УЧАСТКА (ДЛЯ ИСПОЛНЕНИЯ ГОСУДАРСТВЕННЫХ ОБЯЗАННОСТЕЙ)

10 августа 2010 г. № 8613/202/10-0946

1 Кадастровый номер 86:13:0401006:56 2 Лист № 2 3. Всего листов 2


4 План (чертеж, схема) земельного участка

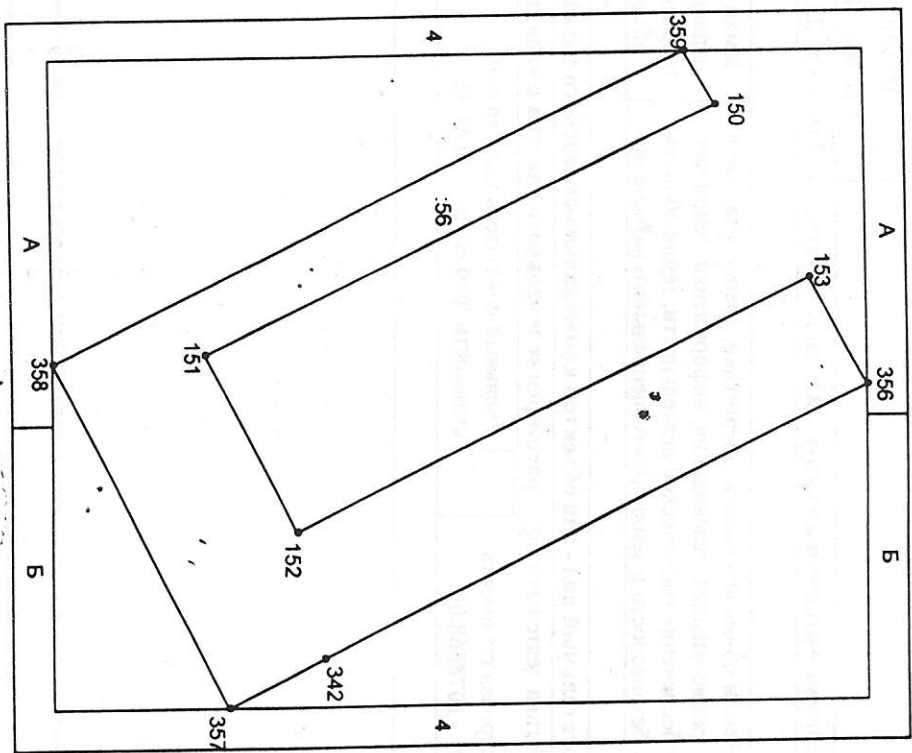

5 Масштаб 1:567

Ведущий технолог филиала - отдела

(подпись)

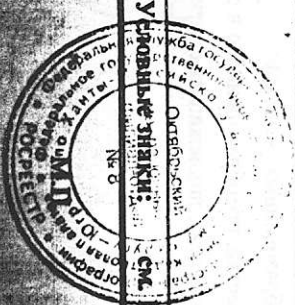

Установить знак: СМ. В.2, лист

(подпись)

В.А. Васильева

(подпись)