


1 202

**Областное государственное унитарное предприятие
«Технический центр учета объектов градостроительной
деятельности и обеспечения сделок с недвижимостью
по Новосибирской области»**

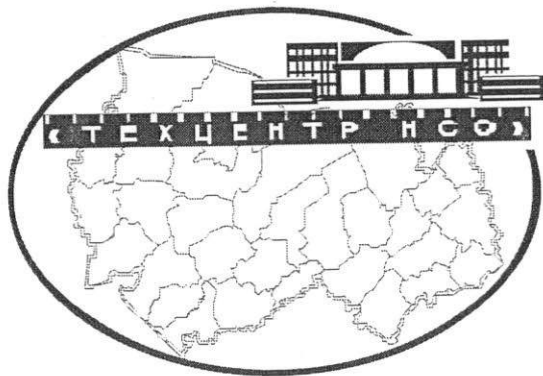


ПЛАН ОБЪЕКТА

Инвентарный номер: 19:06875

НОВОСИБИРСК 2009

A handwritten signature in black ink, appearing to be a stylized name, located at the bottom right of the page.

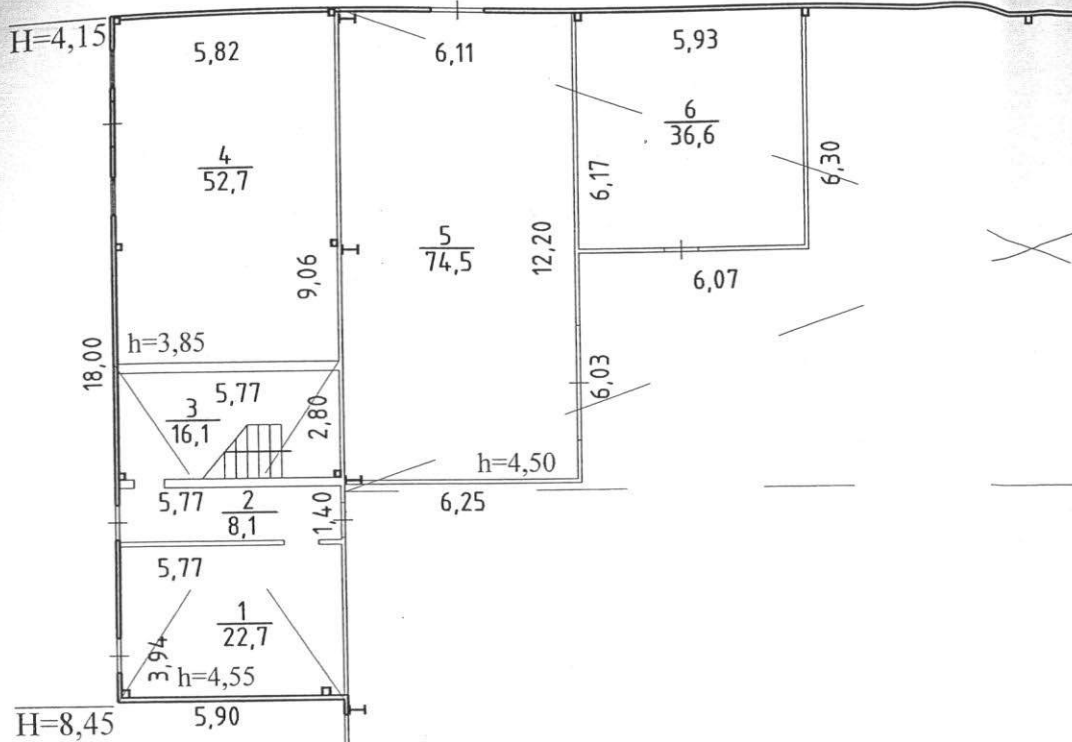

H=4,15

18,00

H=8,45

5,82

6,11

5,93

$\frac{4}{52,7}$

$\frac{5}{74,5}$

$\frac{6}{36,6}$

h=3,85

h=4,50

$\frac{3}{16,1}$

$\frac{2}{8,1}$

$\frac{1}{22,7}$

h=4,55

5,77

5,77

5,90

9,06

12,20

6,17

6,07

6,03


6,25

1,40




$\frac{7}{1467,6}$

36,43

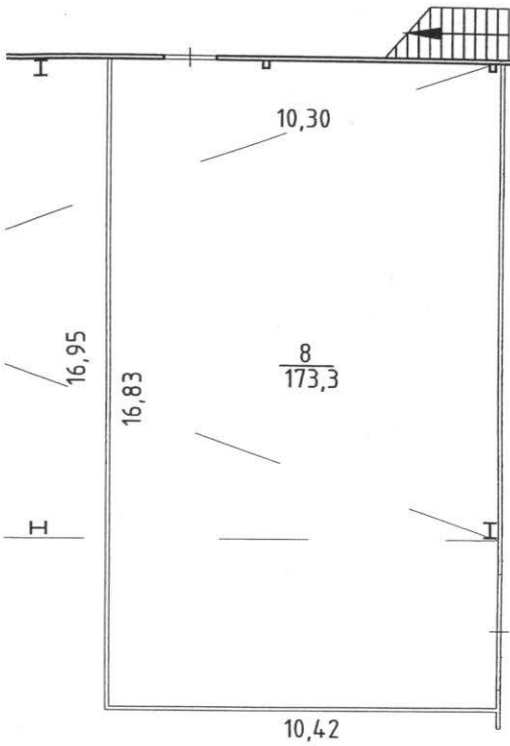

31,35

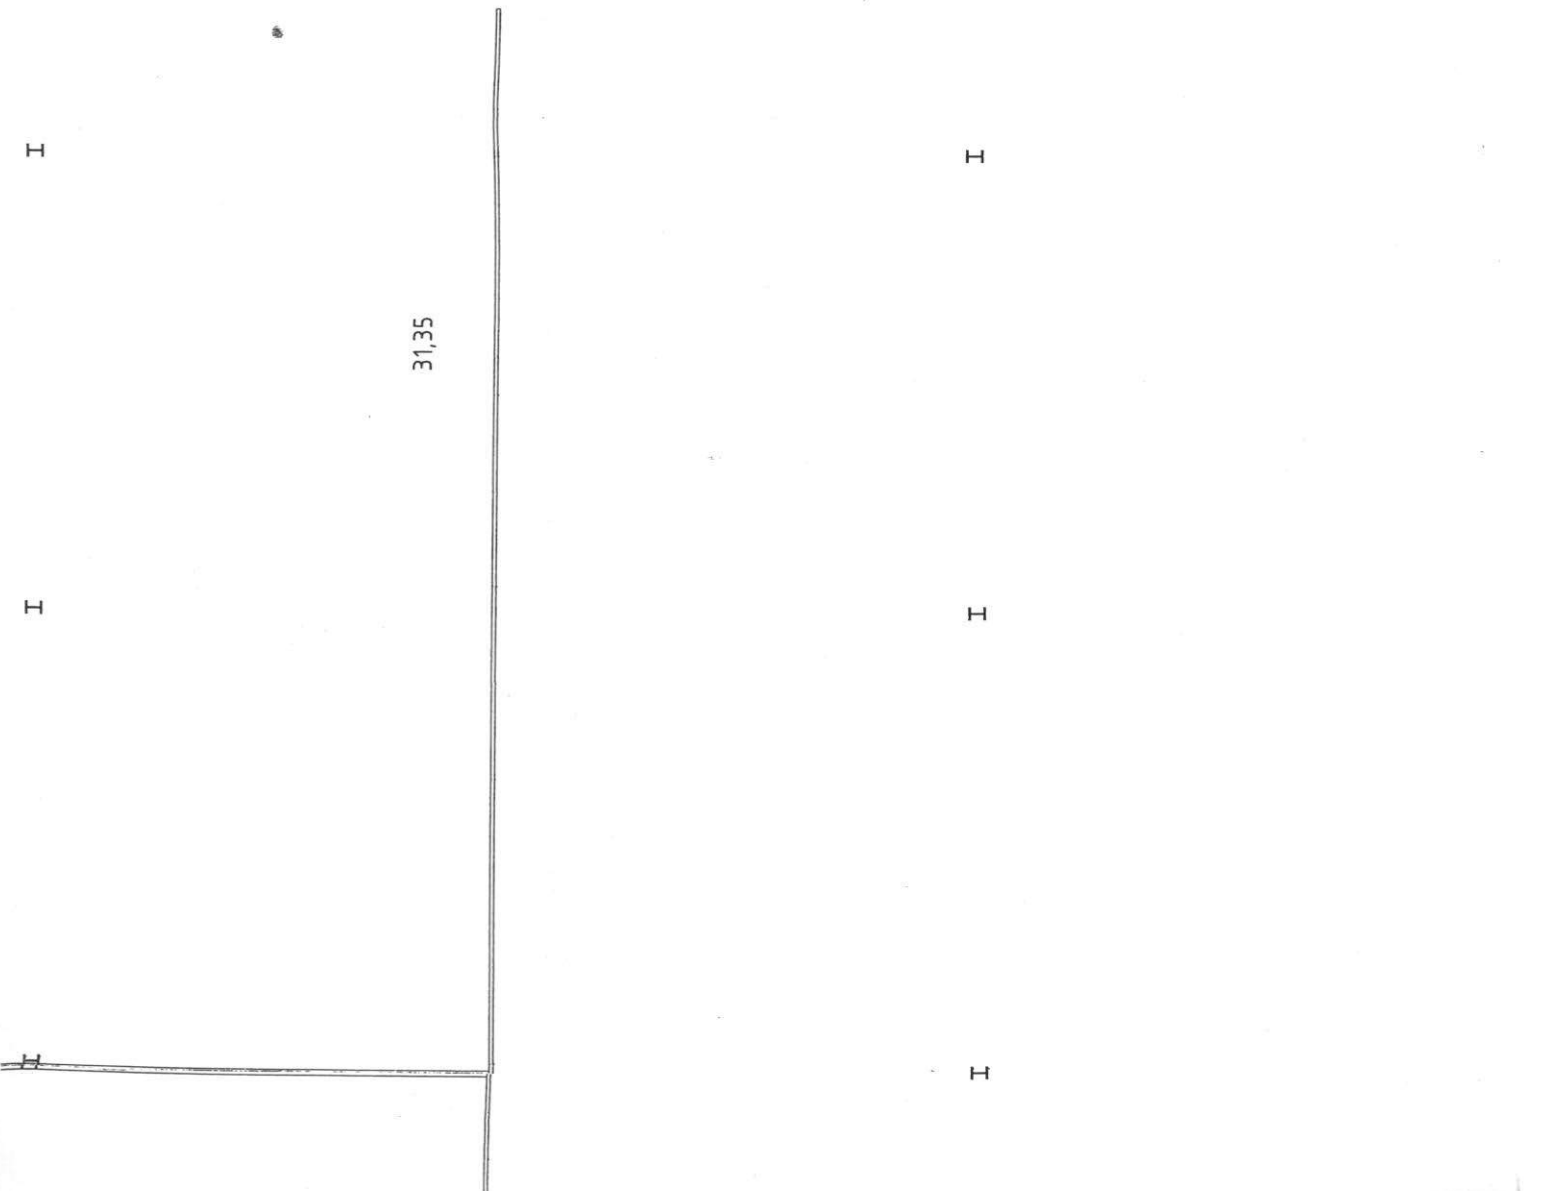

1 этаж

150,40

107,77

H

H

H

H

H

H

$\frac{9}{10170,3}$

H

H

A
H=9,40

H

H

H

H

96,40

96,60

78,60

36,42

48,04

$\frac{34}{1745,8}$

$h=9,00$

3,05

6,10

5,89

$\frac{35}{41,5}$

5,49

$h=3,95$

$\overline{H=4,35}$

H

H

H

I

H

H

H


H

H

H

H


H

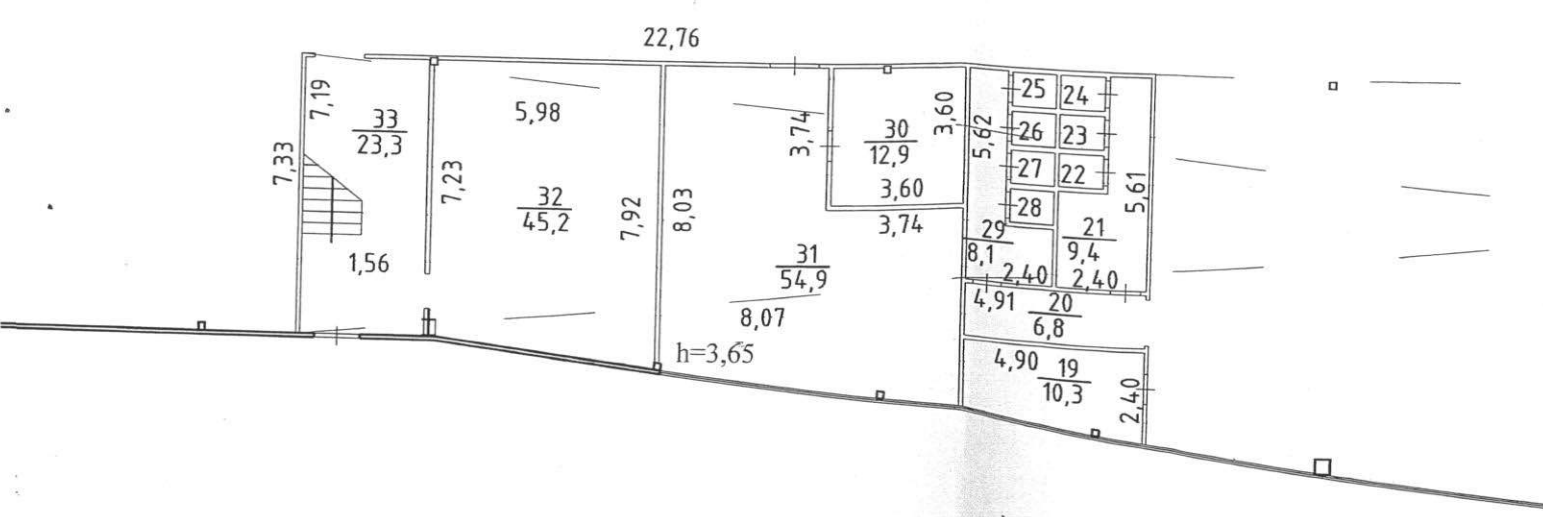


H


H

H

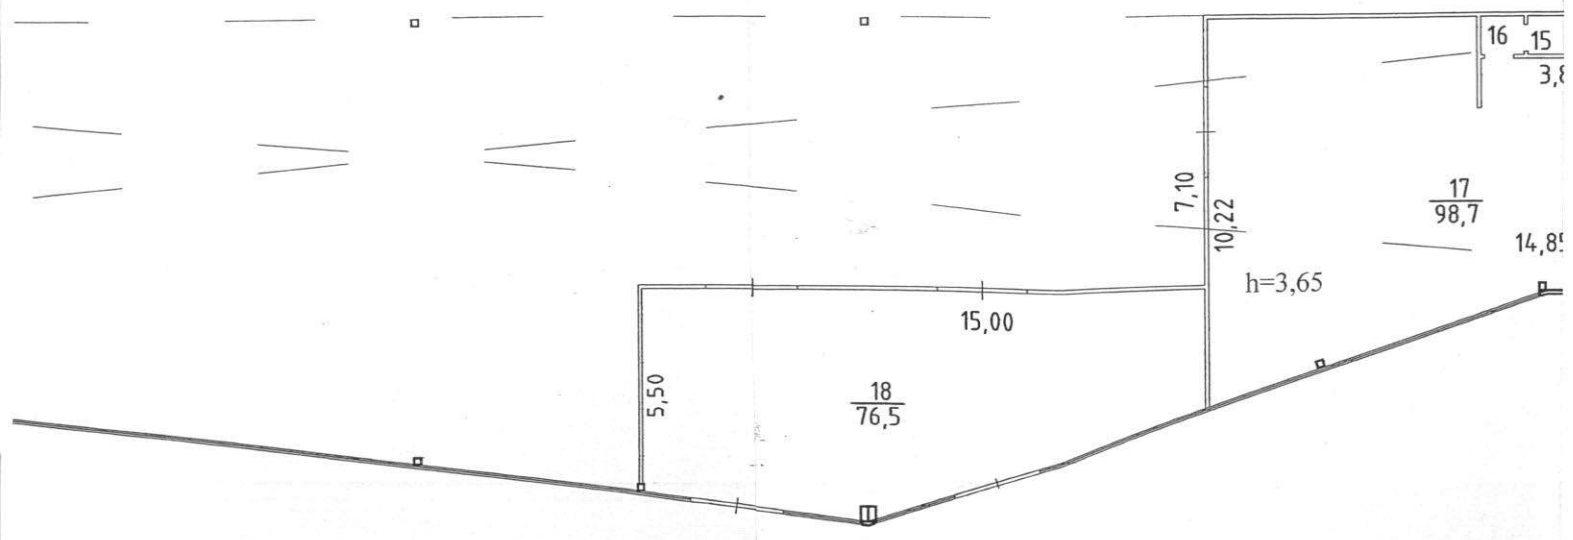


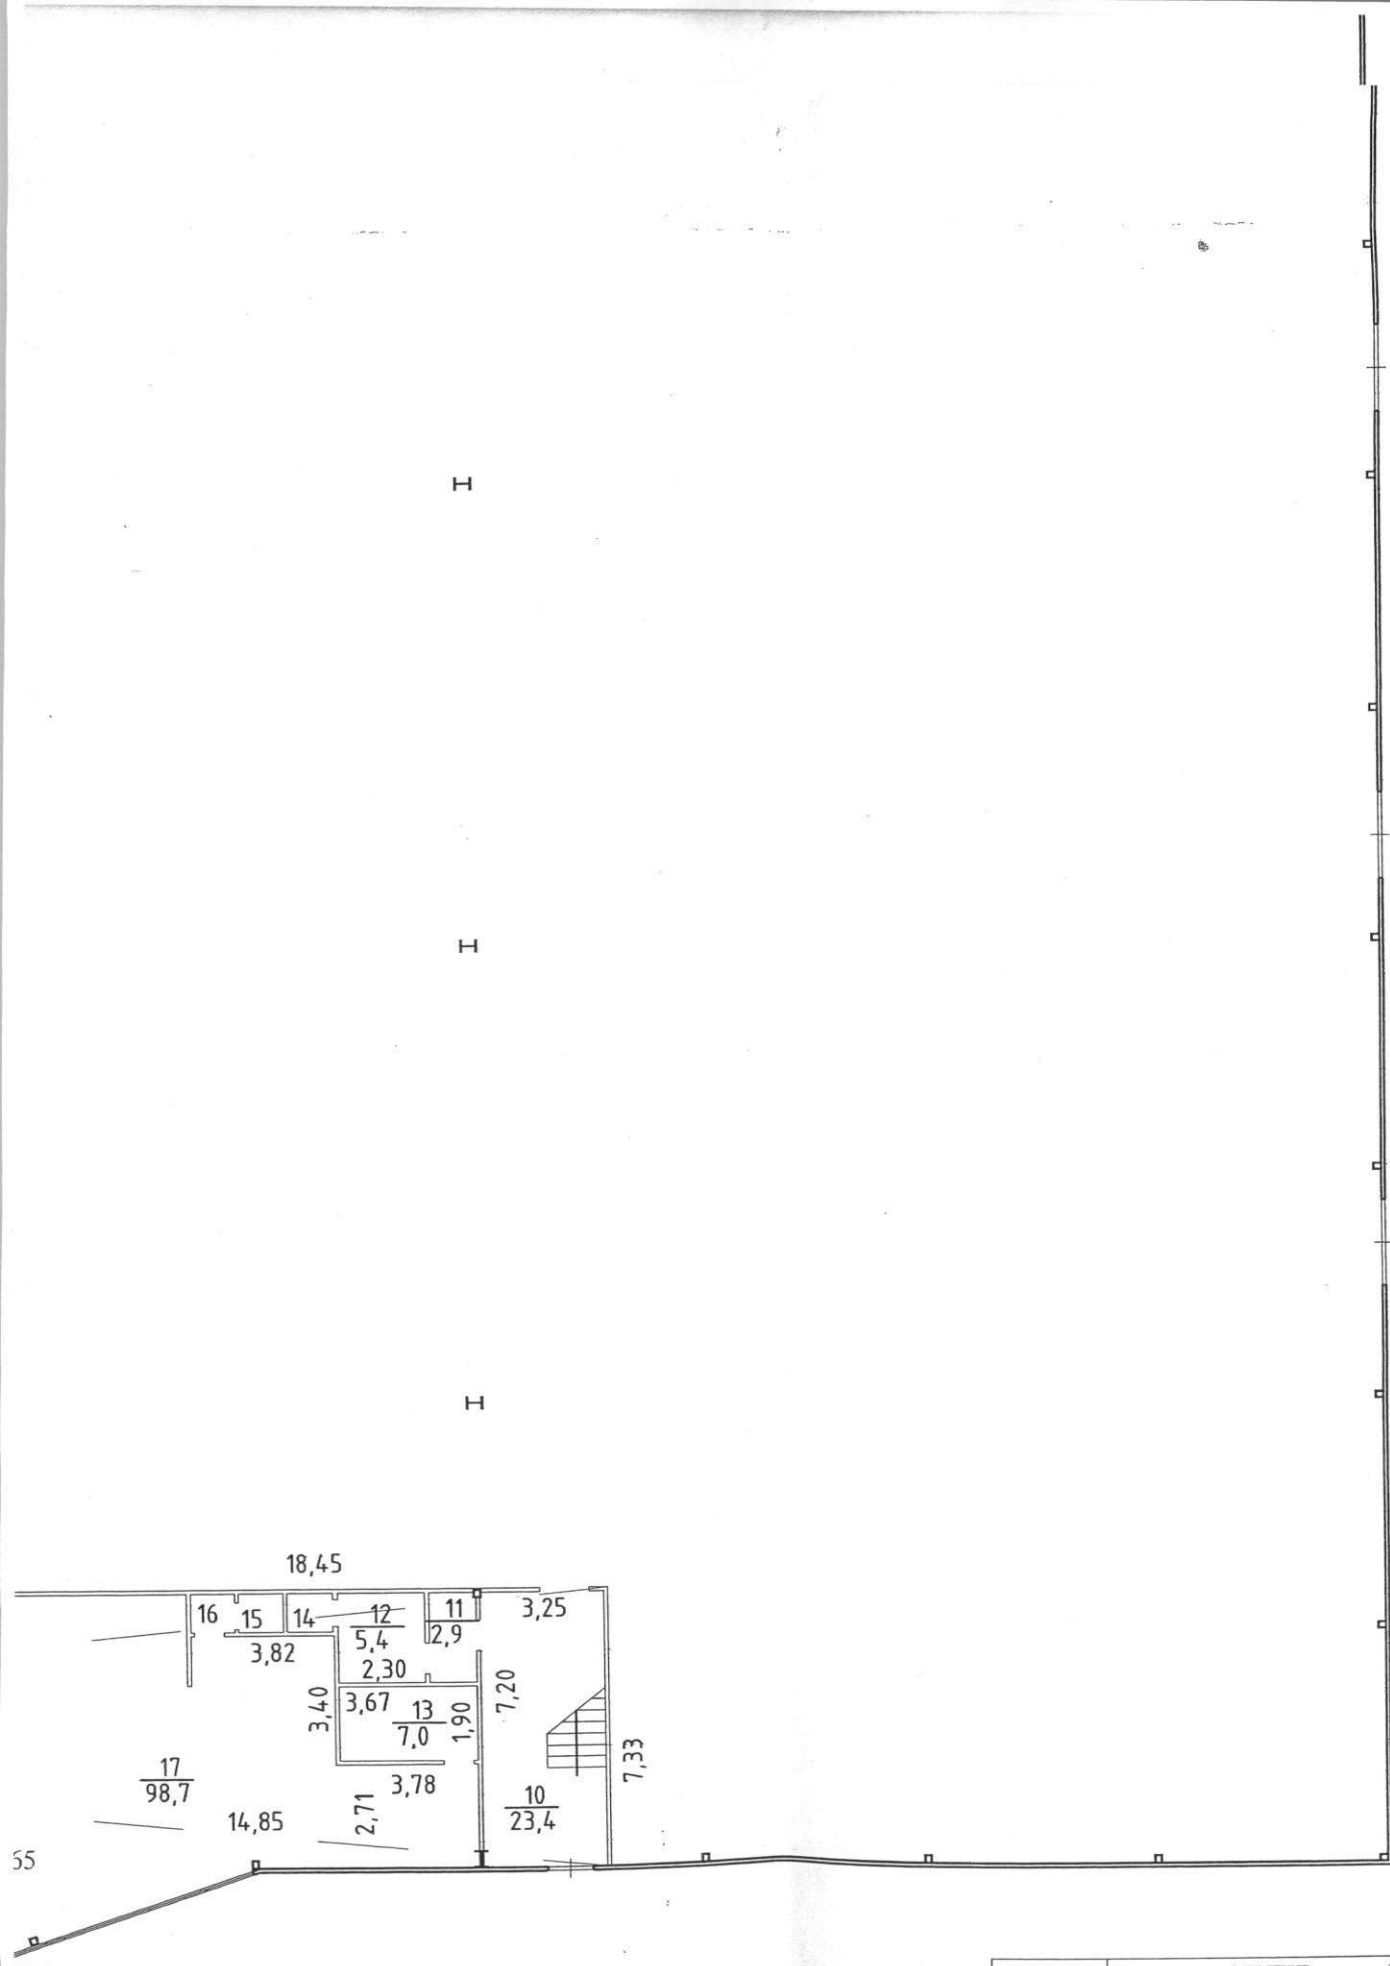

Россия	ОГУП "Техцентр НСО"	
	ПОЭТАЖНЫЙ ПЛАН	
Литер	ул. Пасечная	№ 1а
А	гор.(с.) п. Садовый	
	район	Новосибирский
Дата	Исполнитель	Фамилия И.О.
18.03.2009г.	Специалист	Есев М.А.
		Худякова И.Ю.

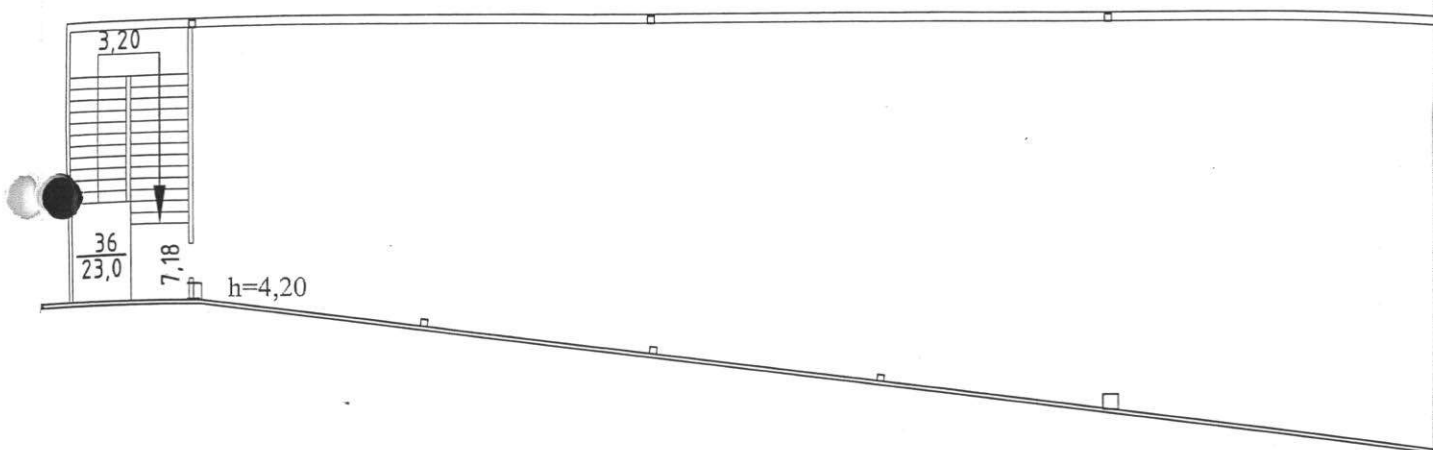

Схема

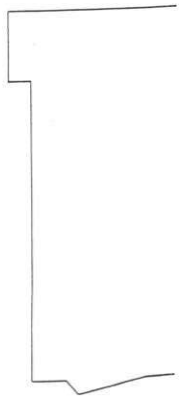

антресоль


66,25

$\frac{37}{674,1}$

12,77

4,85
4,74
40,4
2,7
38
5,8
2,26
2,27

Схема расположения антресоли

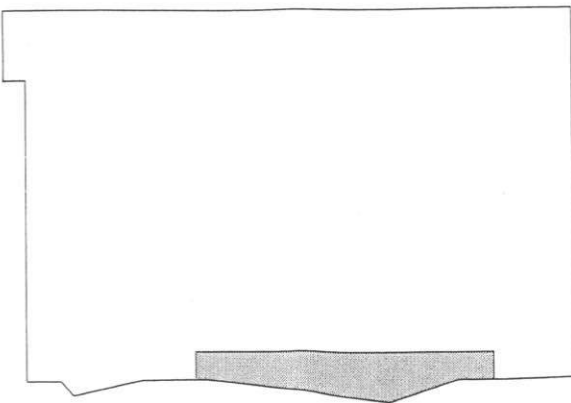


КОПИЯ
ГРНА

Россия	ОГУП "Техцентр ПОЭТАЖНЫЕ	
Литер А	ул. Пасечная гор.(с.) район	п. Садовое Новосад
Дата 18.03.2009г	Исполнитель Специалист	Ф.И.О. Есеев
	Проверил	Худяков

3199


тресоль

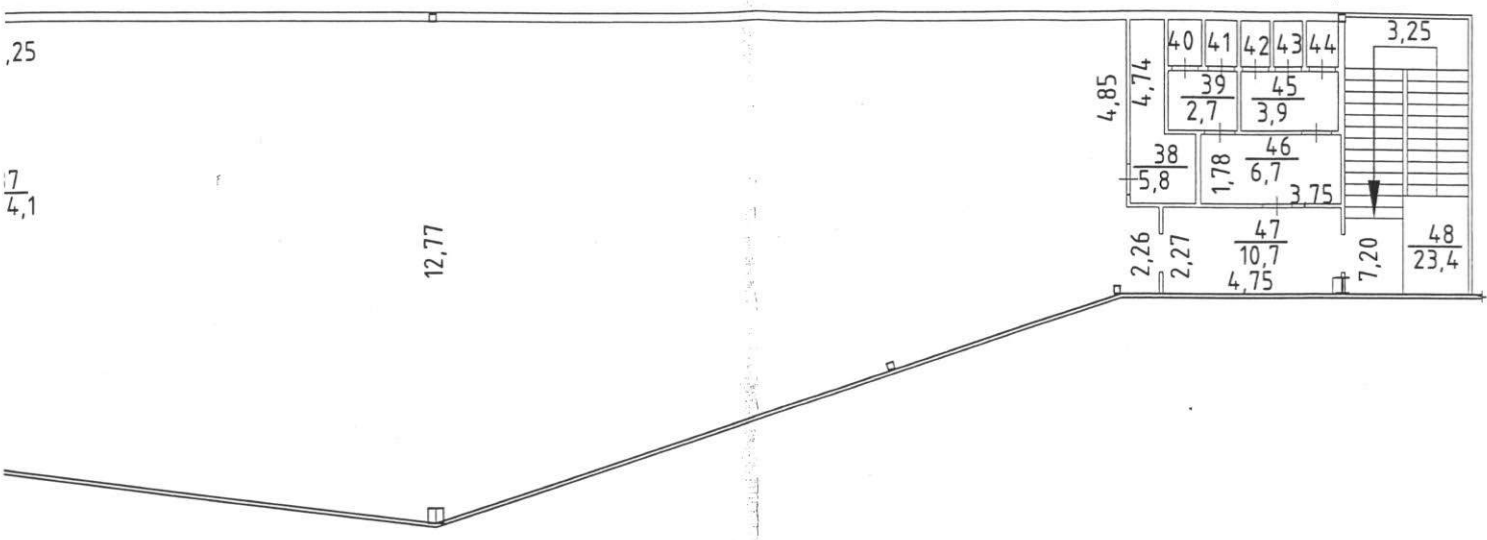


ия антресоли




Россия	ОГУП "Техцентр НСО"		Лист 2
	ПОЭТАЖНЫЙ ПЛАН		
Литер	ул. Пасечная № 1а		Масштаб
А	гор.(с.) п. Садовый		1:200
	район Новосибирский		
Дата	Исполнитель	Фамилия И.О.	Подпись
18.03.2009г.	Специалист	Есев М.А.	<i>[Signature]</i>
	Проверил	Худякова И. Ю.	<i>[Signature]</i>

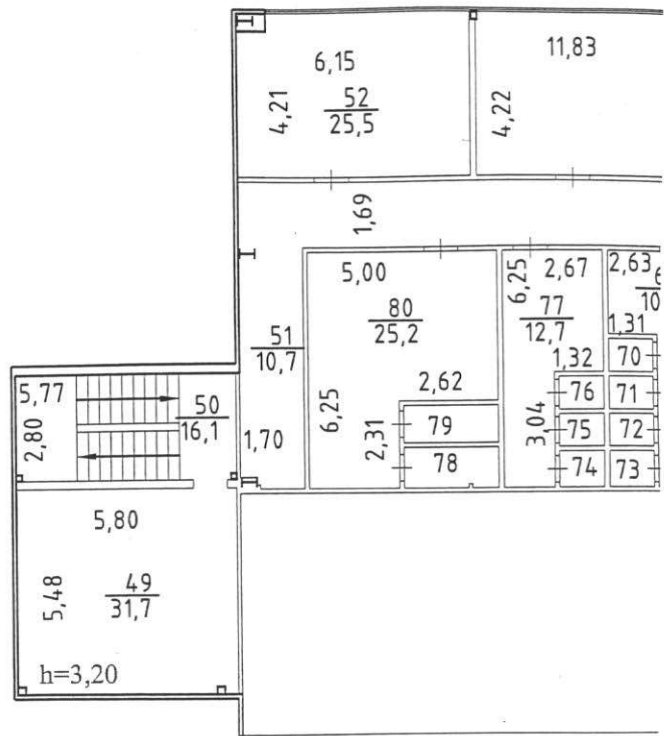


Схема

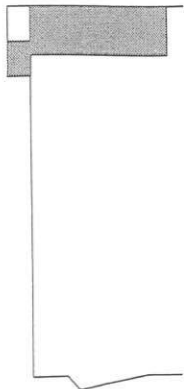

антресоль

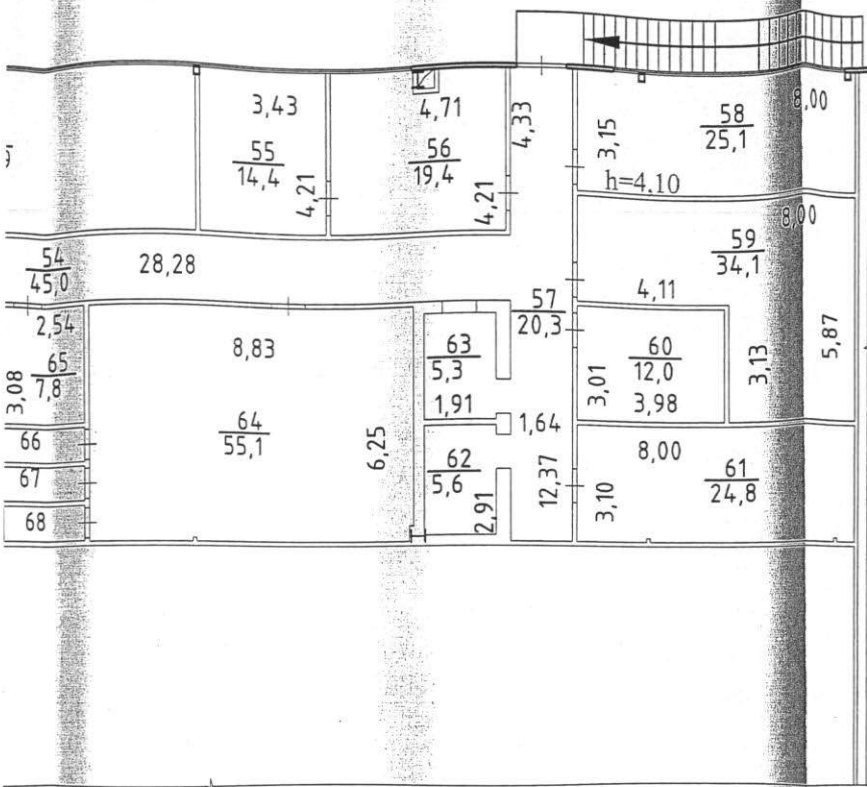

положения антресоли

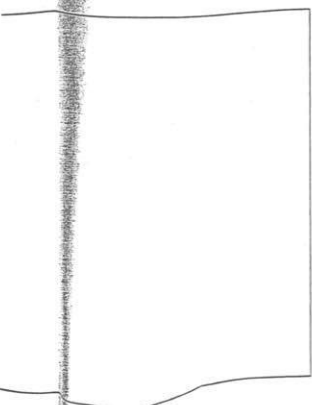

Россия	ОГУП "Техцентр НСО"		Лист 3
	ПОЭТАЖНЫЙ ПЛАН		
Литер	ул. Пасечная	№ 1а	Масштаб
А	гор.(с.) п. Садовый	Новосибирский	1:200
Дата	Исполнитель	Фамилия И.О.	Подпись
18.03.2009г.	Специалист	Есев М.А.	<i>[Signature]</i>
	Проверил	Худякова И. Ю.	<i>[Signature]</i>

[Handwritten signature]

Экспликация

к поэтажному плану здания (строения), расположенного по адресу
Новосибирская область, Новосибирский район, п. Садовый, ул. Пасечная, участок №1 "А"

Лигер по плану	Этаж	Номер по плану	Назначение частей помещений	Формула подсчёта площади по внутреннему обмеру	Площадь по внутреннему обмеру						Итого по этажу строения	Самовольно возведённый	Высота помещения по внутреннему обмеру	
					торговое									
					Общая	В т. ч. Основная	Общая	В т. ч. Основная	Общая	В т. ч. Основная				
1	2	3	4	5	6	7	8	9	10	11	12	13	14	
A	1	1	насосная		22,7	22,7								4,55
		2	тамбур		8,1	8,1								
		3	лестн.клетка		16,1									
		4	котельная		52,7	52,7								
		5	зарядная		74,5	74,5								4,50
		6	электрощитовая		36,6	36,6								
		7	загрузочная		1467,6	1467,6								9,00
		8	распиловочный цех		173,3	173,3								4,50
		9	торговый зал		10170,3	10170,3								9,00
		10	лестн.клетка		23,4									3,65
		11	подсобное		2,9	2,9								
		12	гардеробная		5,4	5,4								
		13	подсобное		7,0	7,0								
		14	сан.узел		1,2	1,2								
		15	сан.узел		1,2	1,2								
		16	сан.узел		1,2	1,2								
		17	кафе		98,7	98,7								
		18	вестибюль		76,5	76,5								
		19	МОП		10,3	10,3								
		20	сан.узел		6,8	6,8								
		21	сан.узел		9,4	9,4								
		22	сан.узел		1,0	1,0								
		23	сан.узел		1,0	1,0								
		24	сан.узел		1,0	1,0								
		25	сан.узел		1,0	1,0								
		26	сан.узел		1,0	1,0								
		27	сан.узел		1,1	1,1								
		28	сан.узел		1,0	1,0								
		29	сан.узел		8,1	8,1								
		30	кабинет		12,9	12,9								
		31	сервисный центр		54,9	54,9								

[Подпись]

187
5

1	2	3	4	5	6	7	8	9	10	11	12	13	14
A	1	32	инвестиционный отдел		45,2	45,2							3,65
		33	лестн.клетка		23,3								
		34	склад		1745,8	1745,8							9,00
		35	тамбур		41,5	41,5							3,95
	антр	36	лестн.клетка		23,0								4,20
		37	офис		674,1	674,1							
		38	сан.узел		5,8	5,8							
		39	сан.узел		2,7	2,7							
		40	сан.узел		1,0	1,0							
		41	сан.узел		1,0	1,0							
		42	сан.узел		0,9	0,9							
		43	сан.узел		0,9	0,9							
		44	сан.узел		0,9	0,9							
		45	сан.узел		3,9	3,9							
		46	тамбур		6,7	6,7							
		47	тамбур		10,7	10,7							
		48	лестн.клетка		23,4								
		49	МОП		31,7	31,7							3,20
		50	лестн.клетка		16,1								
		51	коридор		10,7	10,7							4,10
		52	медпункт		25,5	25,5							
		53	столовая		49,9	49,9							
		54	коридор		45,0	45,0							
		55	кабинет		14,4	14,4							
		56	кабинет		19,4	19,4							
		57	коридор		20,3	20,3							
		58	служба безопасности		25,1	25,1							
		59	кладовая		34,1	34,1							
		60	гардеробная		12,0	12,0							
		61	мониторная		24,8	24,8							
		62	оружейная		5,6	5,6							
		63	касса		5,3	5,3							
		64	гардеробная		55,1	55,1							
		65	МОП		7,8	7,8							
		66	душевая		2,3	2,3							
		67	душевая		2,3	2,3							
		68	душевая		2,4	2,4							
		69	сан.узел		10,0	10,0							
		70	сан.узел		1,0	1,0							
		71	сан.узел		1,0	1,0							
		72	сан.узел		1,0	1,0							
		73	сан.узел		1,1	1,1							
		74	сан.узел		1,0	1,0							
		75	сан.узел		1,0	1,0							

[Handwritten signature]

ПРОШТО ПРОНУМЕРОВАНО
Ф.И.О. _____
Подпись *[Signature]*



С.Ю. Ячина

Ячина С.Ю.